


Remont linii 220kV relacji Pątnów – Podolszyce

Działka nr 239, 0021 Racięcice, gmina Sompolno, powiat koniński, woj. wielkopolskie
 Identyfikator działki ewidencyjnej: 301010_5.0021.239

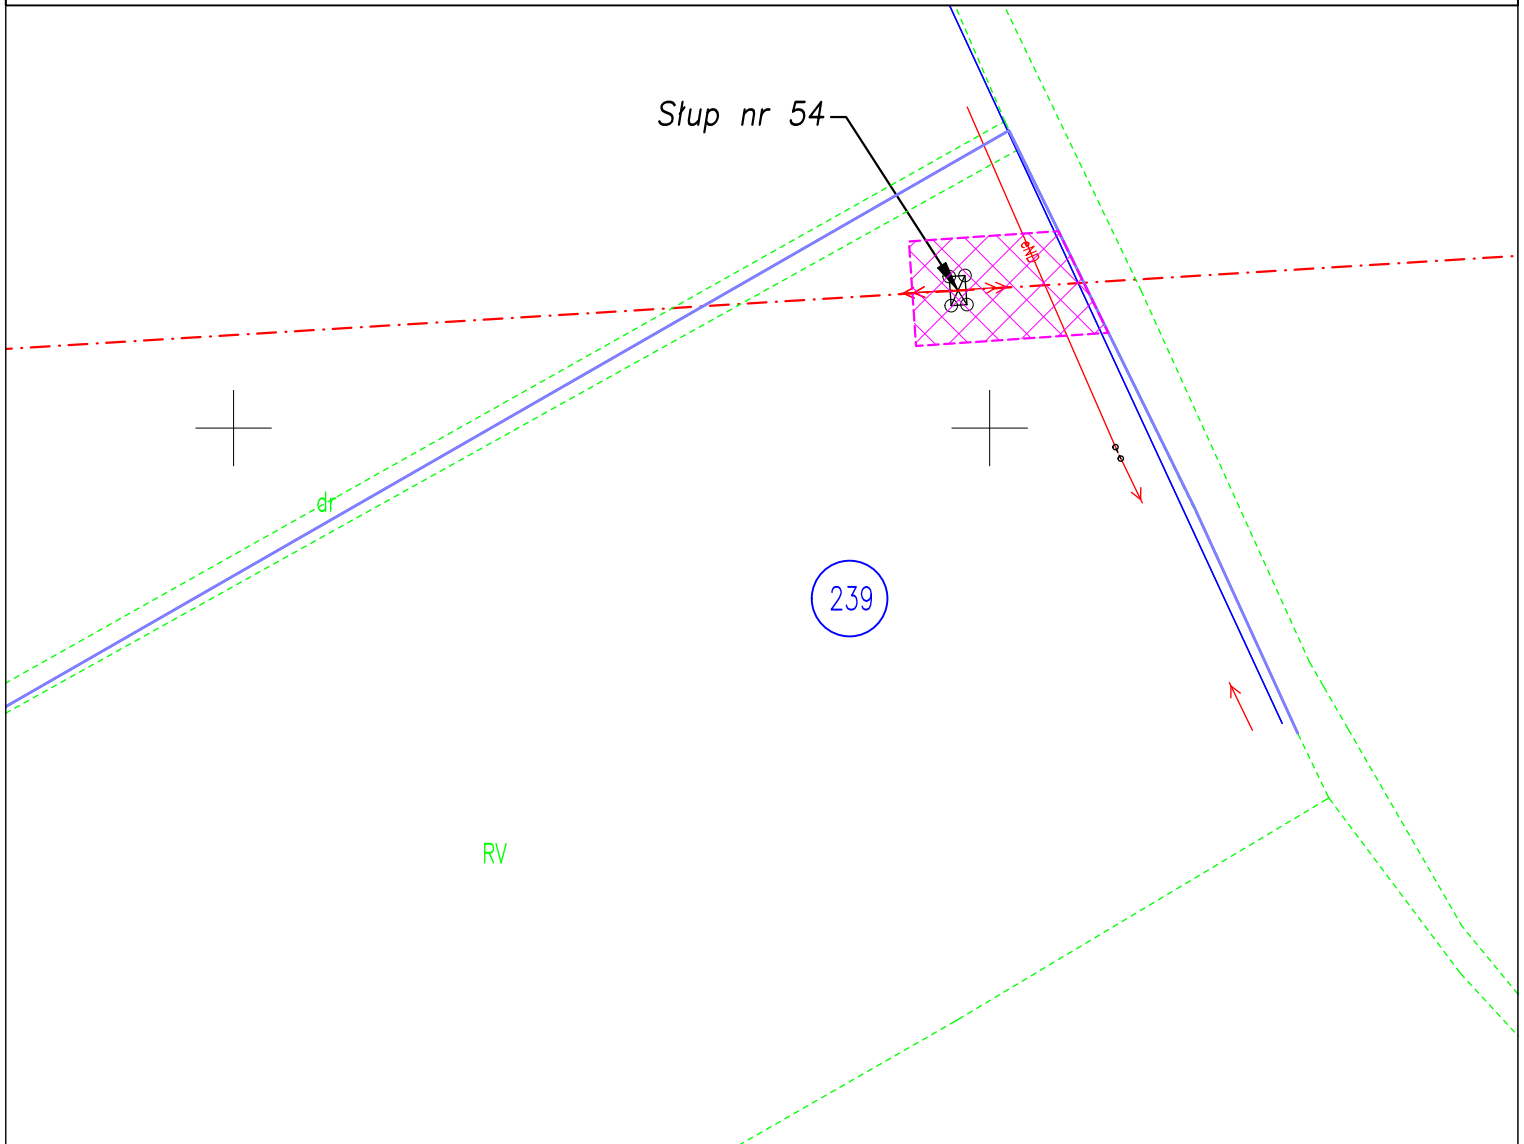

| | |
|---------------------|-----------------------------|
| Skala | 1:1000 |
| Układ współrzędnych | 2000 strefa 6 |
| Licencja nr | K.40602.1.713.2022_3010_CL2 |
| Data i miejsce | Warszawa, 09.03.2022r. |
| Mapa zasadnicza | |

LEGENDA:

- granice użytków gruntowych
- rodzaj użytków gruntowych
- granice działek
- oś linii 220kV relacji Pątnów – Podolszyce
- granice obszaru, w stosunku do którego decyzja o ustaleniu lokalizacji strategicznej inwestycji w zakresie sieci przesyłowej ma wywołać skutek, o którym mowa w art. 22 ust. 5
- linie rozgraniczające teren strategicznej inwestycji w zakresie sieci przesyłowej
- numer działki ewidencyjnej objętej wnioskiem
- słup linii
- kierunek linii