


Określenie granic terenu objętego wnioskiem przedstawionych na kopii aktualnej mapy zasadniczej

Remont linii 220kV relacji Pątnów – Podolszyce

Działka nr 28, 0009 Helenów Pierwszy, gmina Kramsk, powiat koniński, woj. wielkopolskie
Identyfikator działki ewidencyjnej: 301005_2.0009.28

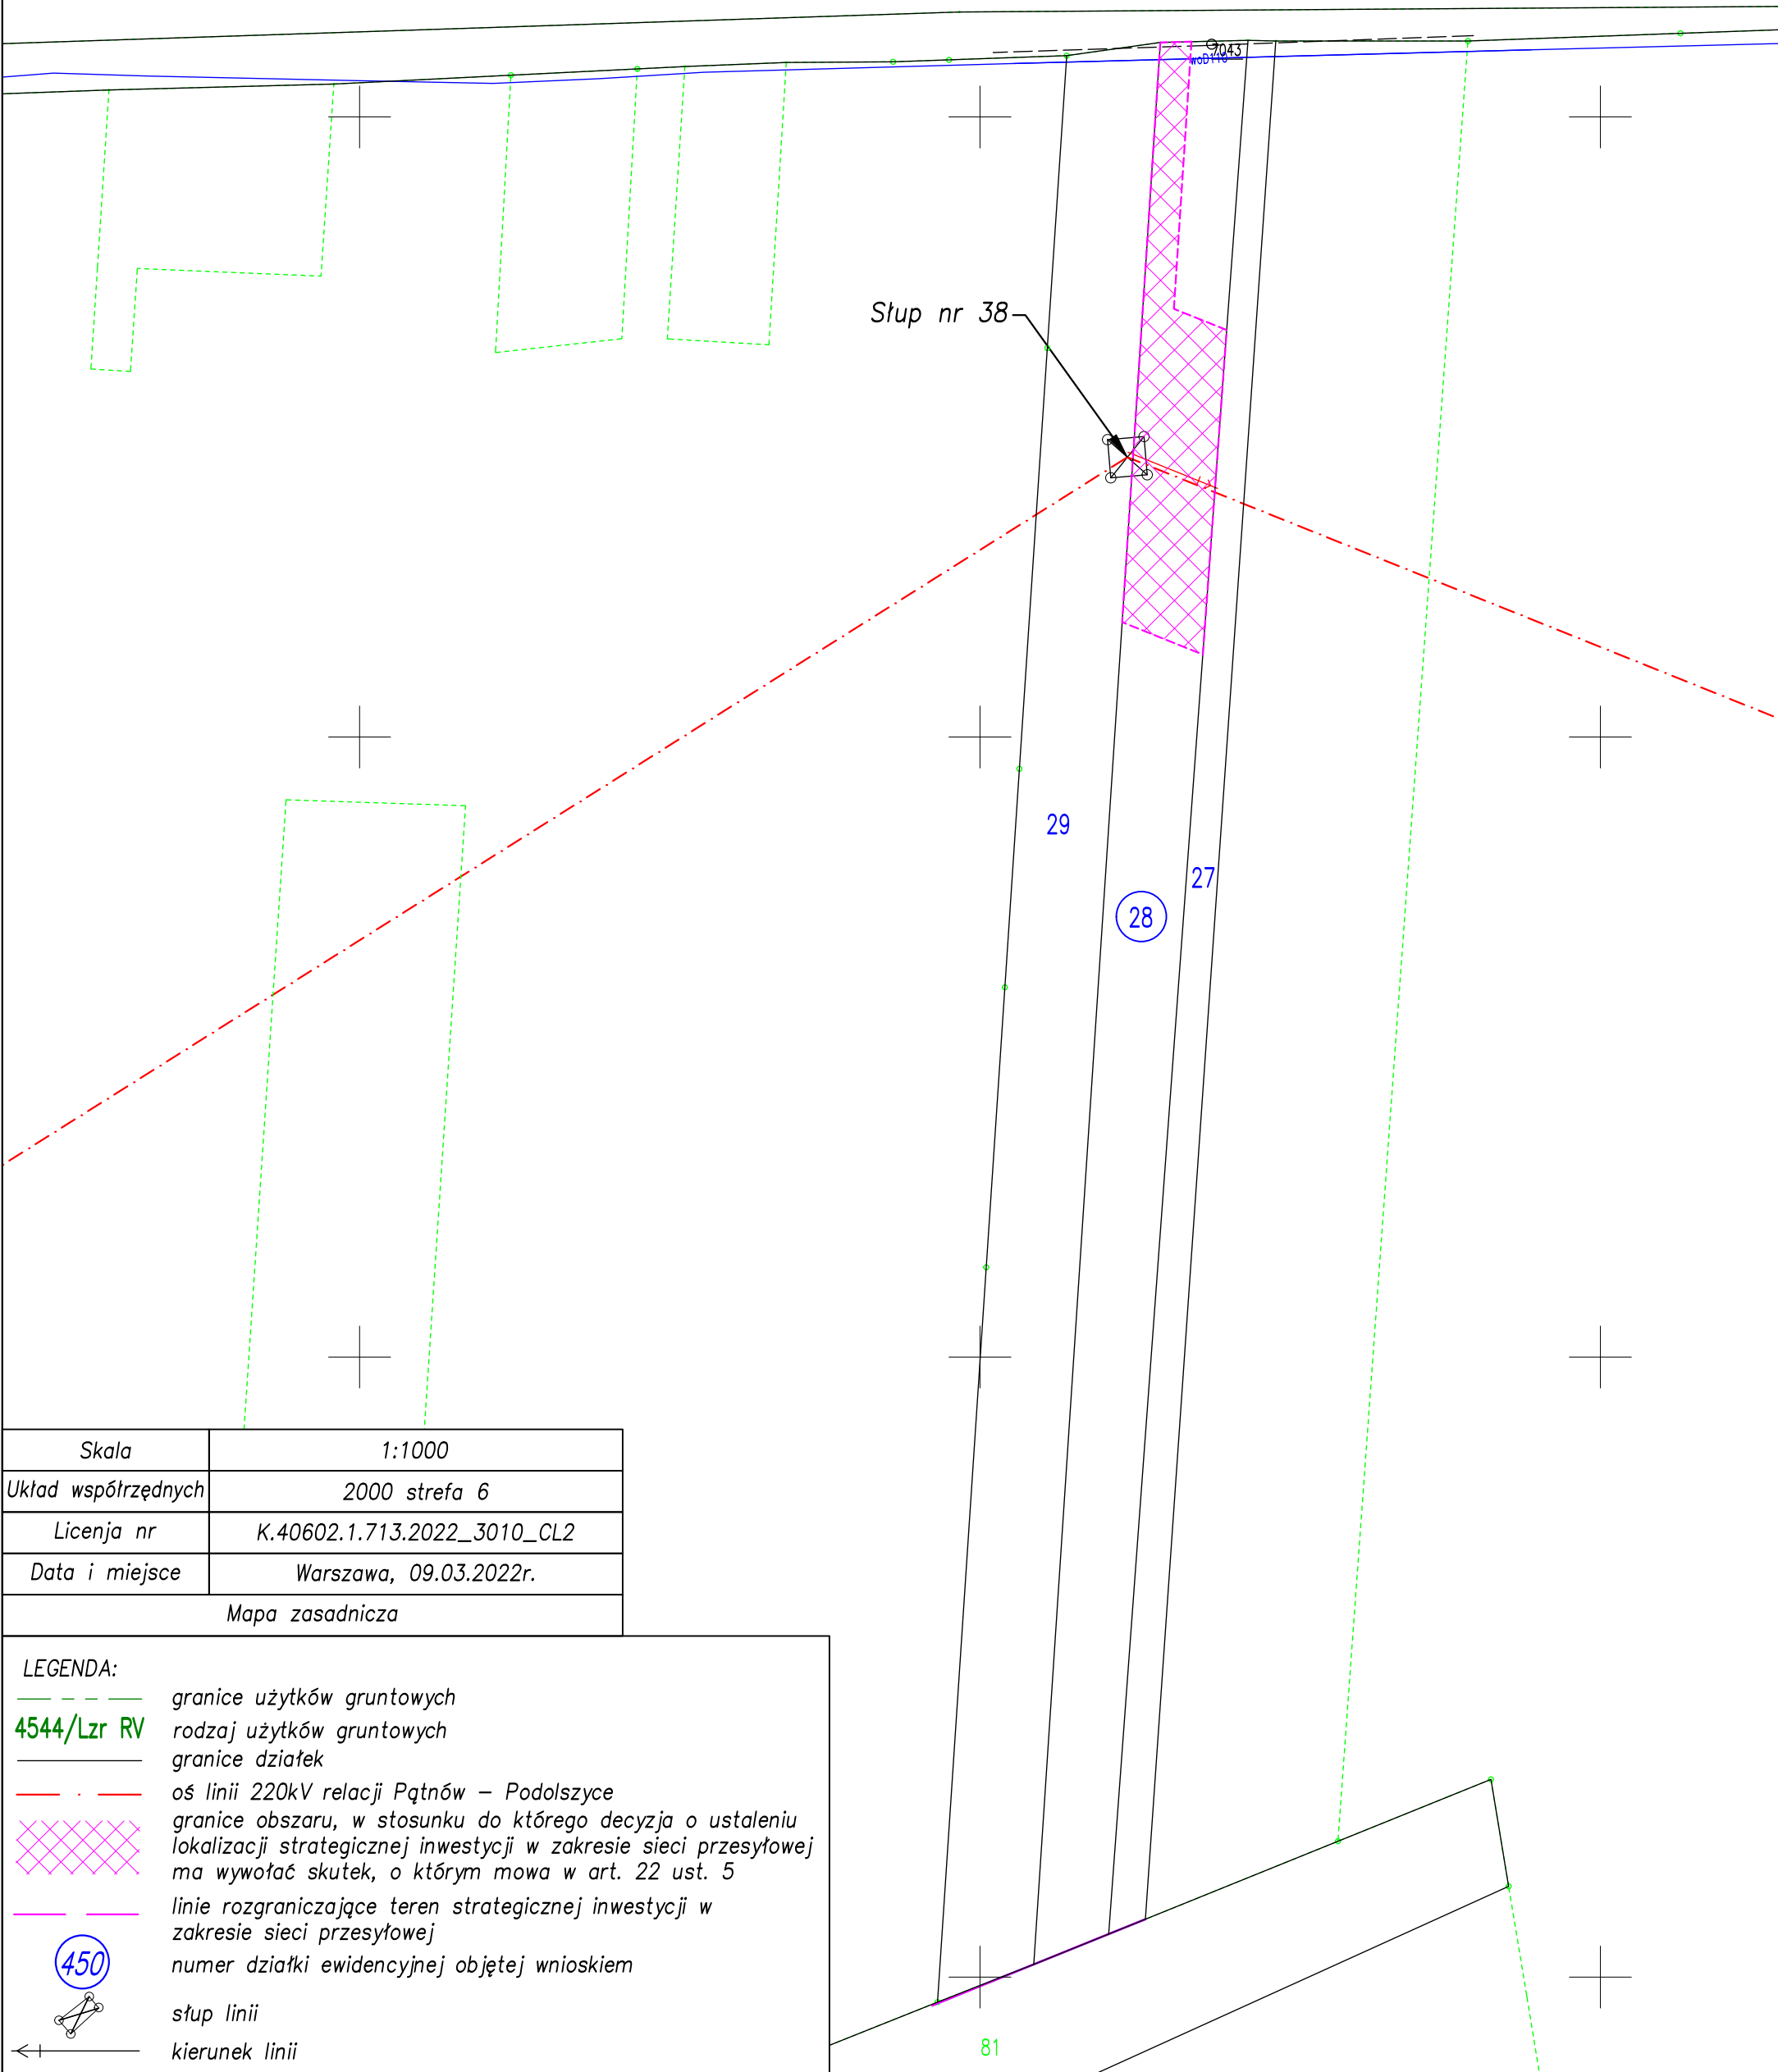

Stup nr 38

29

27

28

81

Skala	1:1000
Układ współrzędnych	2000 strefa 6
Licencja nr	K.40602.1.713.2022_3010_CL2
Data i miejsce	Warszawa, 09.03.2022r.
Mapa zasadnicza	

LEGENDA:

- granice użytków gruntowych
- 4544/Lzr RV rodzaj użytków gruntowych
- granice działek
- · - - oś linii 220kV relacji Pątnów – Podolszyce
- █ granice obszaru, w stosunku do którego decyzja o ustaleniu lokalizacji strategicznej inwestycji w zakresie sieci przesyłowej ma wywołać skutek, o którym mowa w art. 22 ust. 5
- linie rozgraniczające teren strategicznej inwestycji w zakresie sieci przesyłowej
- 450 numer działki ewidencyjnej objętej wnioskiem
- ⊕ stup linii
- ← kierunek linii