


Określenie granic terenu objętego wnioskiem przedstawionych na kopii aktualnej mapy ewidencyjnej

Remont linii 220kV relacji Pątnów – Podolszyce

Działka nr 526, 527, 0010 Kielczew Smużny IV, gmina Koło, powiat kolski woj. wielkopolskie
Identyfikator działki ewidencyjnej: 300907_2.0010.AR_2.526

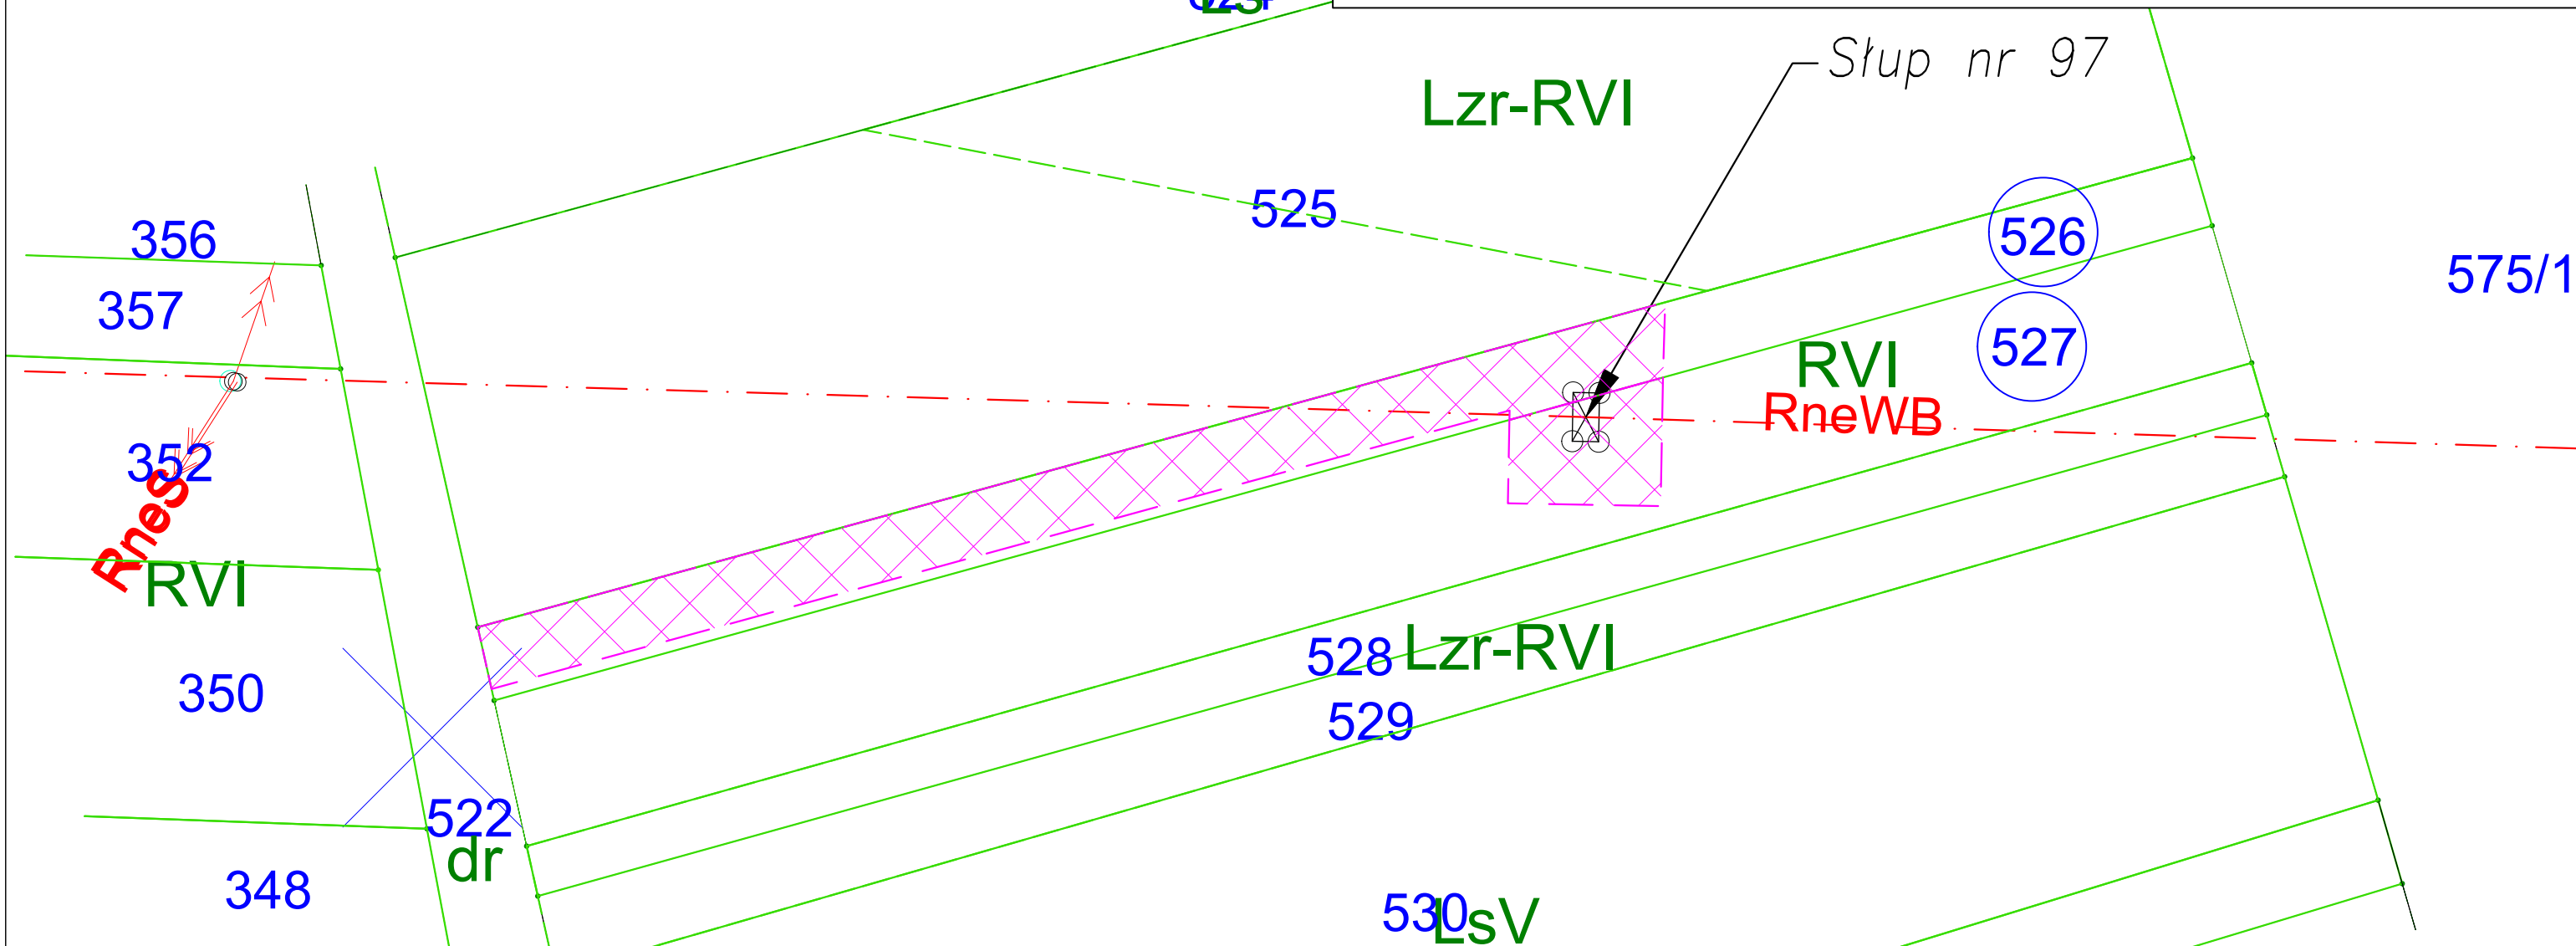

Skala	1:500
Układ współrzędnych	2000 strefa 6
Licencja nr	GK.6621.3.775.2022_3009_CL2
Data i miejsce	Warszawa, 09.03.2022r.
Mapa ewidencyjna, brak mapy zasadniczej	

LEGENDA:

- granice użytków gruntowych
- 4544/Lzr RV rodzaj użytków gruntowych
- granice działek
- oś linii 220kV relacji Pątnów – Podolszyce
- granice obszaru, w stosunku do którego decyzja o ustaleniu lokalizacji strategicznej inwestycji w zakresie sieci przesyłowej ma wywołać skutek, o którym mowa w art. 22 ust. 5
- linie rozgraniczające teren strategicznej inwestycji w zakresie sieci przesyłowej
- numer działki ewidencyjnej objętej wnioskiem
- słup linii
- kierunek linii