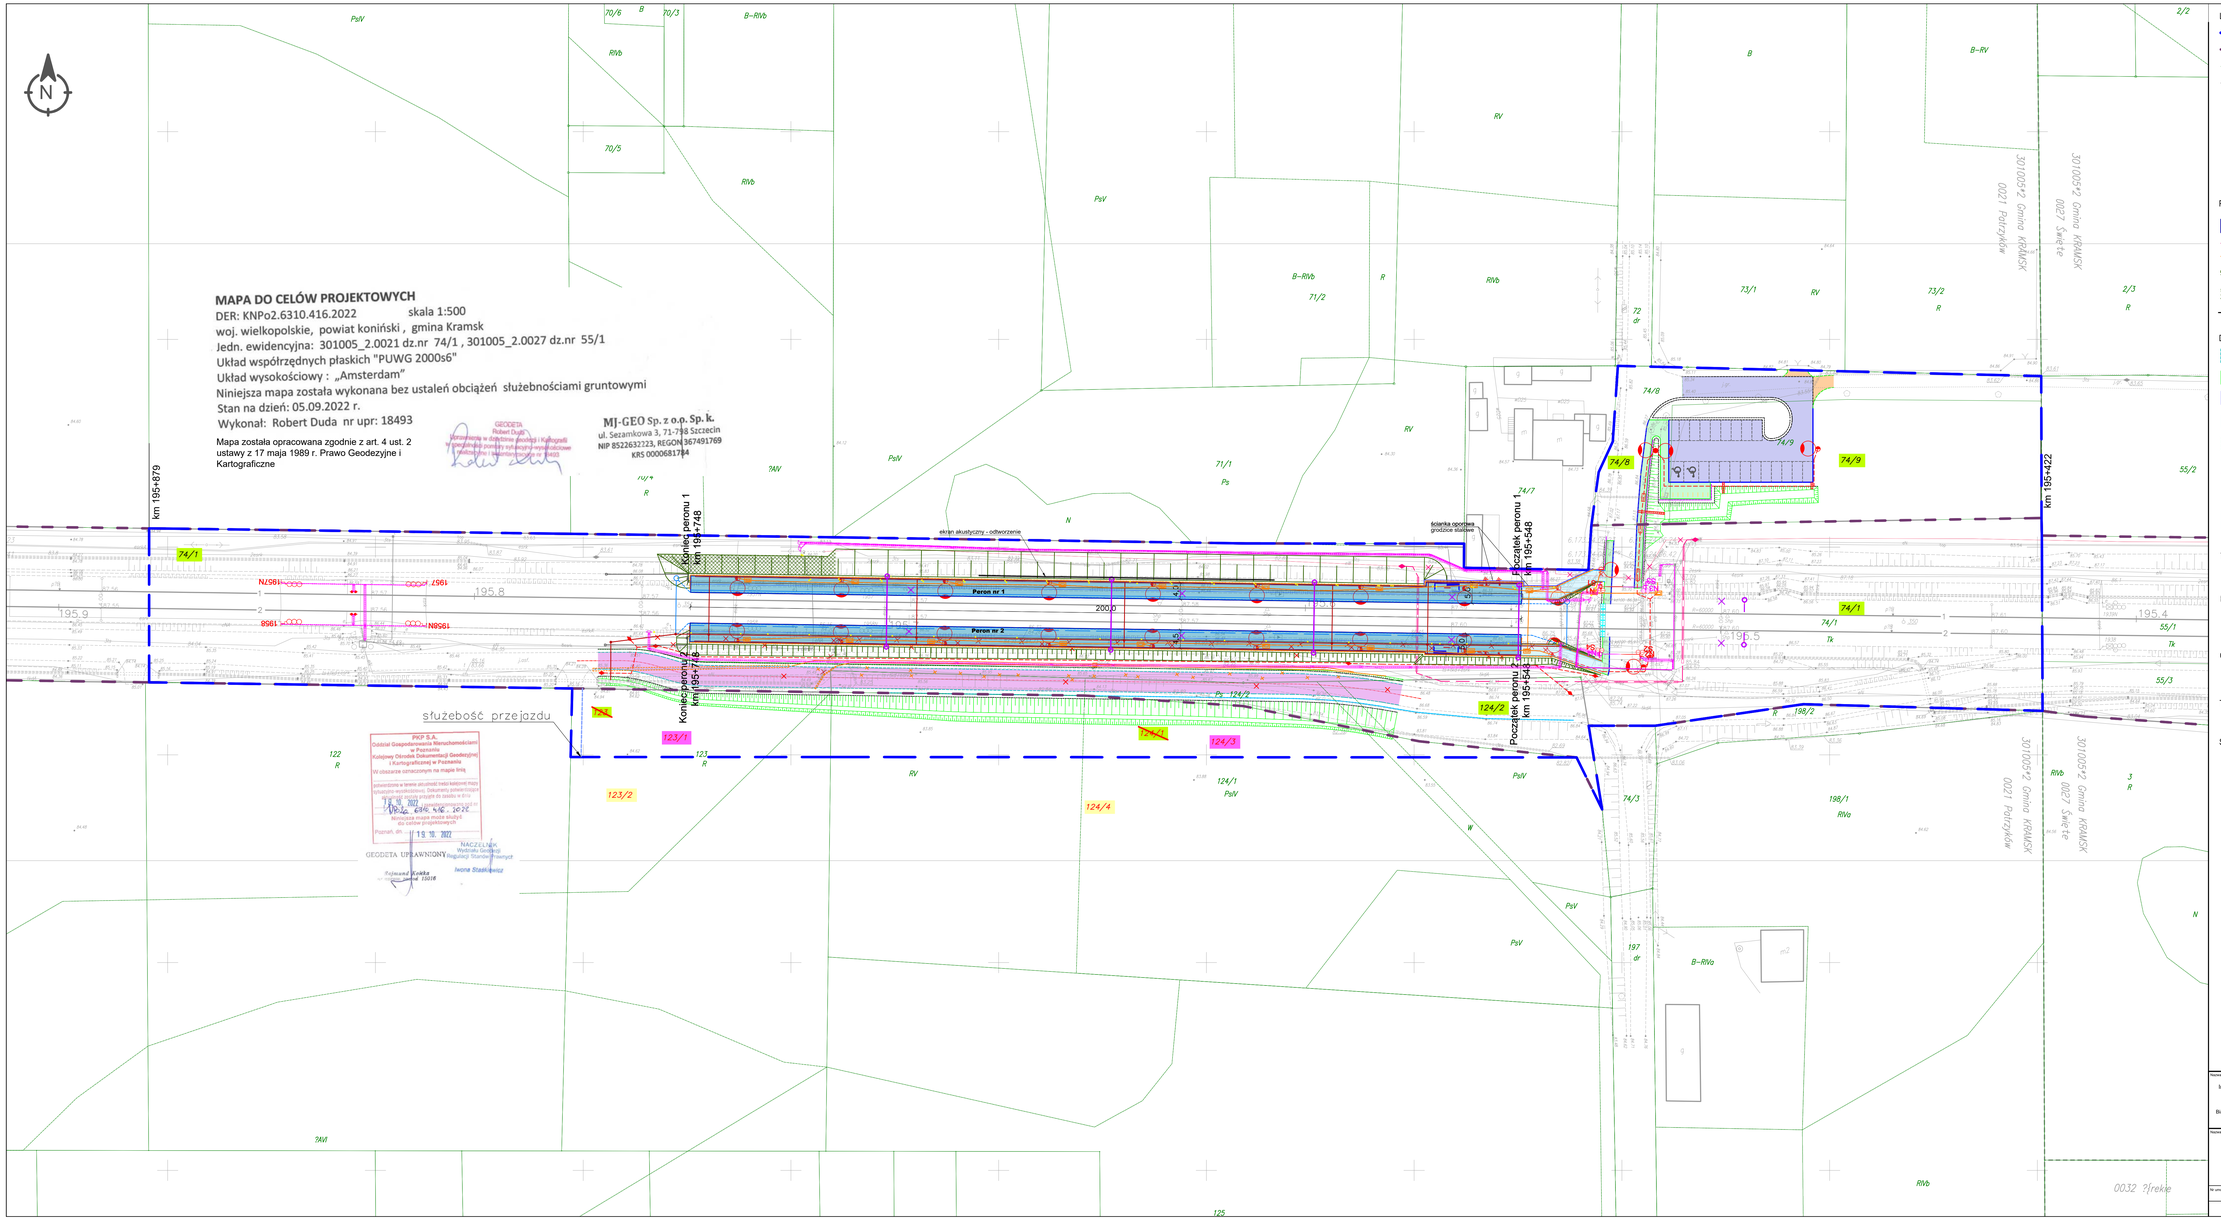
MAPA DO CELÓW PROJEKTOWYCH
DER: KNPo2.6310.416.2022 skala 1:500
woj. wielkopolskie, powiat koniński , gmina Kramsk
Jedn. ewidencyjna: 301005_2.0021 dz.nr 74/1 , 301005_2.0027 dz.nr 55/1
Układ współrzędnych płaskich "PUWG 2000s6"
Układ wysokościowy : „Amsterdam"
Niniejsza mapa została wykonana bez ustaleń obciążeń służebnościami gruntowymi
Stan na dzień: 05.09.2022 r.
Wykonał: Robert Duda nr upr: 18493
Mapa została opracowana zgodnie z art. 4 ust. 2 ustawy z 17 maja 1989 r. Prawo Geodezyjne i Kartograficzne
GEODETA Robert Duda Uprawnienia w dziedzinie geodezji i kartografii w zakresie pomiarów sytuacyjno-wysokościowych Nr ewidencyjny 18493
MJ-GEO Sp. z o.o. Sp. k.
ul. Sezamkowa 3, 71-798 Szczecin
NIP 8522632223, REGON 367491769
KRS 0000681744
PKP S.A.
Oddział Gospodarowania Nieruchomościami w Poznaniu
Kolejowy Ośrodek Dokumentacji Geodezyjnej i Kartograficznej w Poznaniu
W obszarze zaznaczonym na mapie linią
powierzono w terenie położenie granic kolejowych map sytuacyjno-wysokościowej. Granicę powierzono/nie powierzono przy użyciu m. in. GPS
Poznań, dn. 19.10.2022
Niniejsza mapa może służyć do celów projektowych
NACZELNIK Wydziału Geodezji
GEODETA UPRAWNIONY Regulacji Stanów Prawnych
Iwona Stasikiewicz
Edmund Kokita nr uprawnień 15018
km 195+879
km 195+746
km 195+543
km 195+422
Koniec peronu 2
Początek peronu 1
Peron nr 1
Peron nr 2
200,0
ekran akustyczny - odtworzenie
ścianka oporowa grodzice stalowe
służebność przejazdu
74/1
74/2
74/3
74/4
74/7
74/8
74/9
123/1
123/2
124/1
124/2
124/3
124/4
198/1
198/2
197
N
W
Ps
PsV
RVb
B–RVb
RV
R
B
Tk
0032 ?lrekie
LEGENDA:
projektowana linia rozgraniczająca zakres inwestycji
granica terenu kolejowego zamkniętego
granice działek ewidencyjnych
granice obrębów geodezyjnych
0021 Patrzyków
numery działek ewidencyjnych
numery działek przeznaczonych do podziału
oznaczenie działki będącej własnością lub w użytkowaniu wieczystym PKP S.A lub PKP PLK S.A w granicach terenu objętego inwestycją
oznaczenie działki po podziale do przejęcia na rzecz PKP PLK S.A. w granicach terenu objętego inwestycją
działki nie będące własnością lub w użytkowaniu wieczystym PKP S. A., które po podziale pozostaną w dotychczasowym użytkowaniu
Perony:
proj. budowa dwóch peronów jednokrawędziowych z infrastrukturą
proj. budowa ściany oporowej przy peronie nr 1
proj. budowa ogrodzeń peronów
proj. skarpa
proj. umocniona skarpa (zastosowanie skarpy o pochyleniu większym niż 1:1,5)
proj. odtworzenie ekranu akustycznego
Drogi:
proj. przebudowa drogi równoległej po południowo zachodniej stronie przejazdu kolejowego
proj. budowa chodników
proj. budowa parkingu wraz z budową drogi dojazdowej
proj. budowa dojść do peronów
proj. budowa zjazdów z parkingu
proj. drogowa bariera ochronna
proj. balustrada
proj. skarpa/rów
proj. ściek skarpowy/ ściek podchodnikowy
proj. rozbudowa przejazdu kat. B w km. 195,524
Trakcja elektroenergetyczna:
proj. budowa i przebudowa trakcji elektroenergetycznej
Elektroenergetyka:
proj. budowa i przebudowa sieci i przyłączeń urządzeń elektroenergetycznych wraz z budową uszynienia
Odwodnienie:
proj. budowa odwodnienia peronów i przebudowa kanalizacji deszczowej
proj. budowa odwodnienia torowego
Telekomunikacja:
proj. budowa i przebudowa kanalizacji kablowej sieci i urządzeń telekomunikacyjnych
Sterowanie ruchem kolejowym:
proj. budowa i przebudowa sieci i urządzeń sterowania ruchem kolejowym
Nazwa zamierzenia budowlanego:
Inwestycja pn. „Budowa przystanku osobowego Patrzyków przy LK 3 (od km 195,422 do km 195,879)"
w ramach zadania pn. „Modernizacja przystanku osobowego w Słupcy oraz budowa nowych przystanków w Patrzykowie i Białężycach" realizowanego w ramach projektu pn. "Krajowy Program budowy lub modernizacji przystanków kolejowych na lata 2021-2025"
Nazwa elementu:
Załącznik nr 1 -Mapa przedstawiająca istniejące uzbrojenie terenu, proponowany przebieg linii kolejowej z zaznaczeniem terenu niezbędnego dla planowanych obiektów budowlanych i proponowanym uzbrojeniem terenu, w tym linii rozgraniczającej opracowana zgodnie z przepisami art. 9o ust. 3 pkt. 1 ustawy o transporcie kolejowym opracowany na podstawie treści mapy do celów projektowych
Nr umowy: 71/2005/0002/22/Z/1
Skala: 1:500
Data: 05.2023
Nr załącznika: zał. 1
Nr strony: