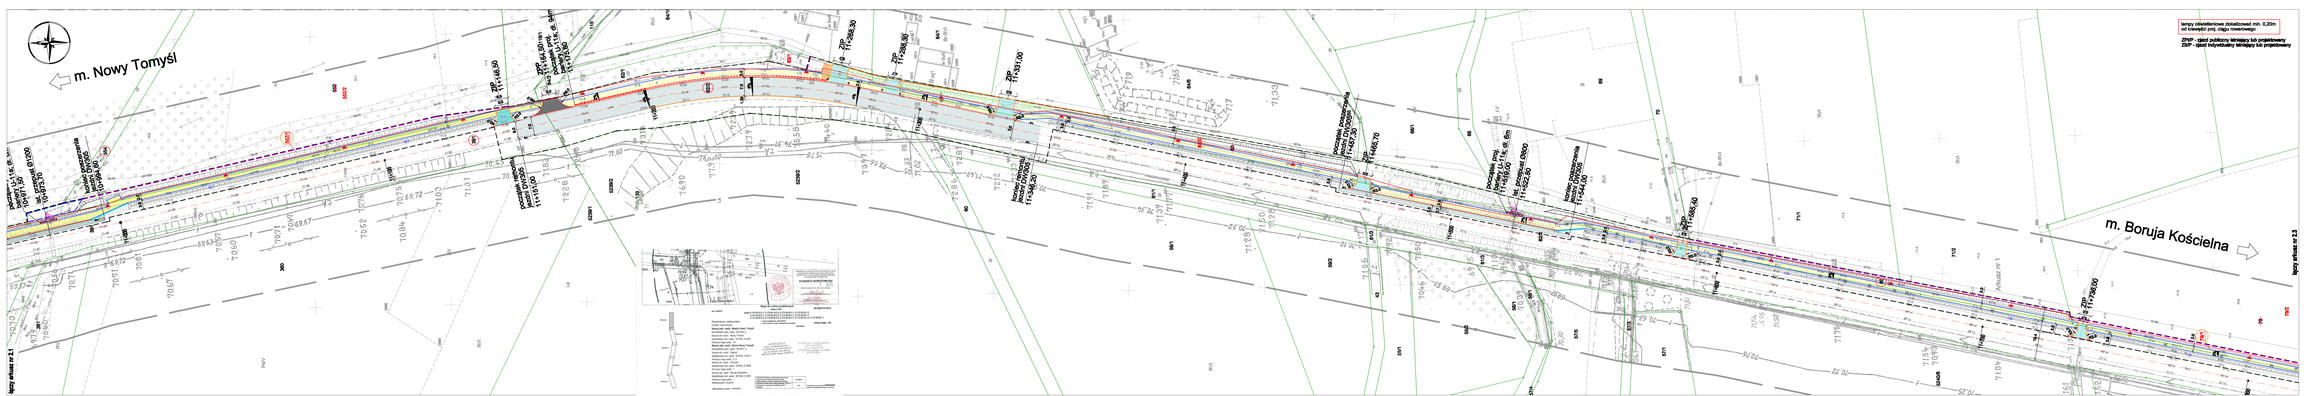
m. Nowy Tomyśl
m. Boruja Kościelna
lampy oświetleniowe zlokalizować min. 0,20m od krawędzi proj. ciągu rowerowego
ZPWP - zjazd publiczny lądowy lub projektowany
ZIAP - zjazd indywidualny lądowy lub projektowany
Legenda:
- proj. nawierzchnia z kostki brukowej betonowej miniroka (szara) gr. ilom.8cla/sv
- proj. nawierzchnia z kostki brukowej betonowej (grafitowa) gr. ilom.8cla/sv hyb./
- proj. nawierzchnia z kostki brukowej betonowej (szara) gr. ilom.10cla/sv zub./
- proj. nawierzchnia z kostki brukowej betonowej miniroka (szara) gr. ilom.8cla/sv o wym. koraL/
- proj. nawierzchnia z kostki brukowej betonowej typu Unilock Multi przeznaczona jezdni CV/SDO/
- proj. nawierzchnia asfalto betonowa/ wg rys.1
- proj. krawężnik betonowy 20x30 cm (wystający +12cm) na ławie betonowej z oporem
- proj. krawężnik betonowy 20x30 cm (obniżony +5cm) na ławie betonowej z oporem
- proj. ogranik betonowy 12x25 cm (wtopiony -1cm) na ławie betonowej z oporem
- proj. obrzeże betonowe 8x20 cm na ławie betonowej z oporem
- proj. ściek drogowy "trójkątny" wg KRED 01.06
- proj. ściek z kostki brukowej betonowej
- proj. ogrodzenie z siatki na słupkach stalowych
- istn. drzewo do wycinki
- proj. barierka ochronna (na zew. U-11a; do wew. U-13a)
- proj. krawężnik pobocza ciągu rowerowego
- proj. krawężnik pobocza drogi, zjazdu
- istniejące granice działek
- - teren niezbędny dla obiektów budowlanych, w tym;
- proj. linia rozgraniczająca teren inwestycji
- proj. linia rozgraniczająca teren budowy lub przebudowy zjazdów
- proj. linia rozgraniczająca teren budowy lub przebudowy urządzeń wodnych
- proj. linia rozgraniczająca teren budowy lub przebudowy innych dróg publicznych
- proj. linia rozgraniczająca przejścia przez teren wód płynących
- działka po podziale w granicach projektowanego pasa drogowego
- działka w granicach projektowanego pasa drogowego
- działka dzielona
- działka po podziale poza projektowanym pasem drogowym
- działka wydzielona z projektowanym pasem drogowym
- proj. szlak rowerowy
- proj. zabezpieczenie kabla rurą HDPE110
- proj. latarnia z oprawą LED
- proj. zieleń wysoka
Nazwy arkuszy nr 2.1
Nazwy arkuszy nr 2.3
Projektowana nawierzchnia
Projektowana nawierzchnia
Projektowana nawierzchnia