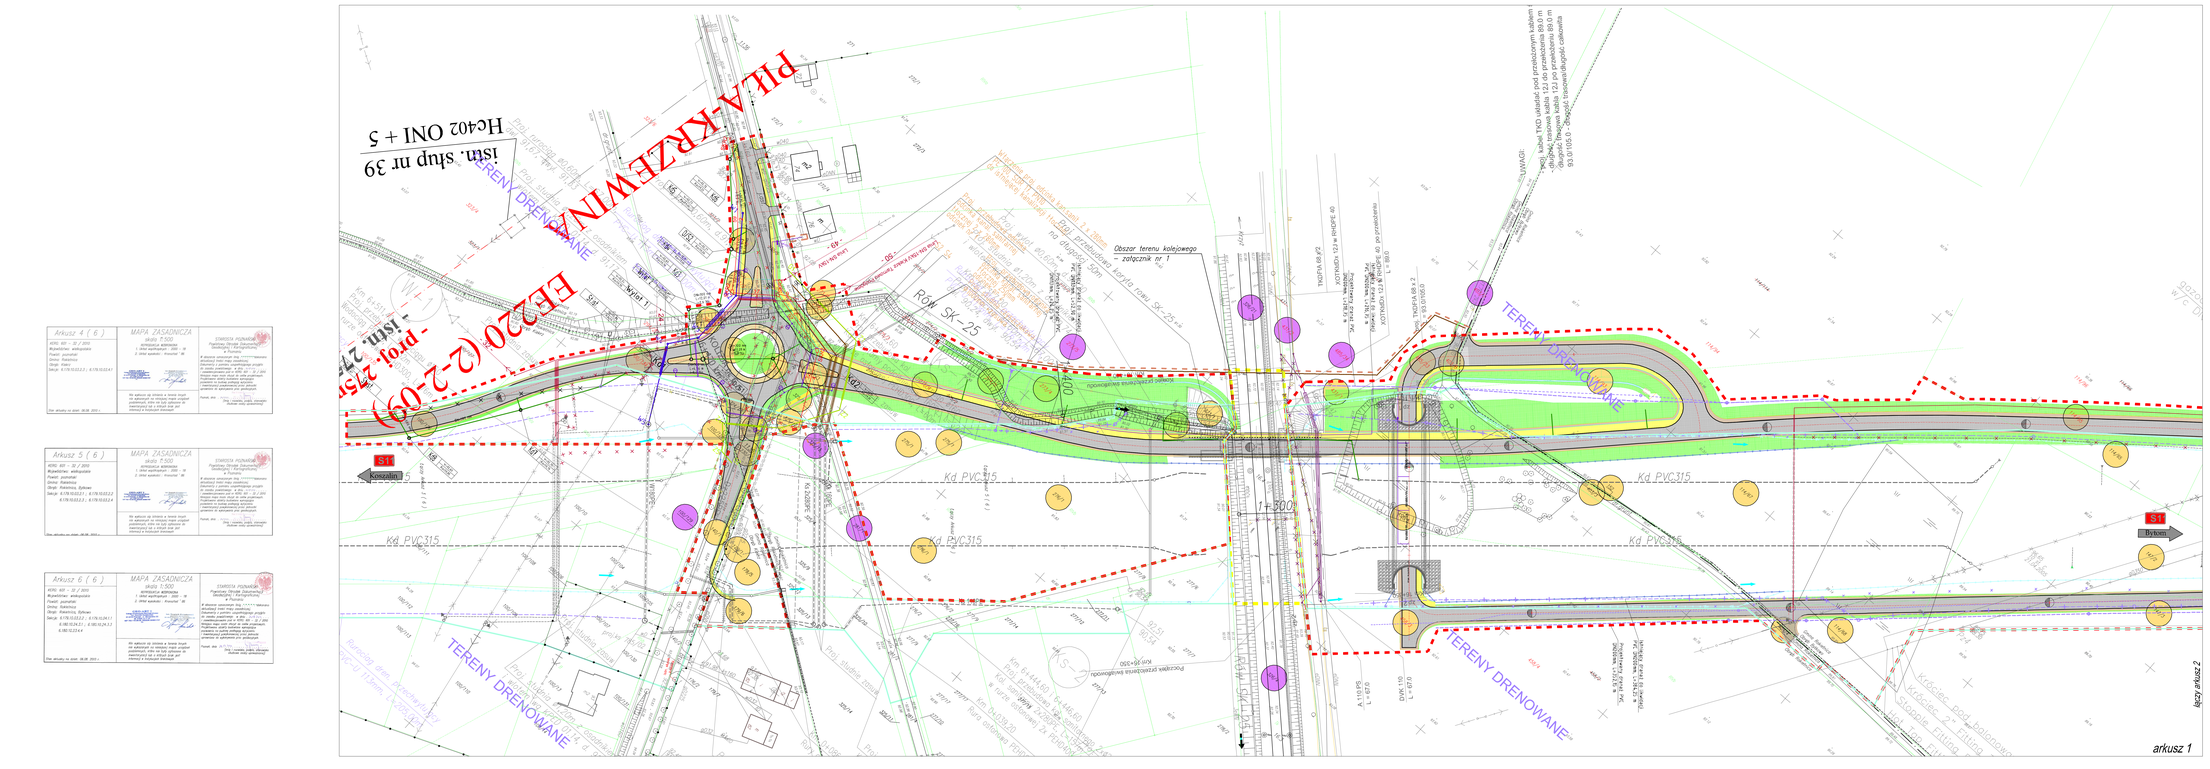
PIA-KRZEWINY
FE220 (2-2-09)
- proj. 25szt.
- istn. 27szt.
istn. słup nr 39
Hc402 ONI + 5
TERENY DRENOWANE
TERENY DRENOWANE
TERENY DRENOWANE
TERENY DRENOWANE
ROW SK-25
Obszar terenu kolejowego - załącznik nr 1
Kd PVC315
Kd PVC315
Kd PVC315
Kd PVC315
t=300
S1
Kowalewo
S1
Bytowo
arkusz 1
łączy arkusz 2
MAPA DO CELÓW PROJEKTOWYCH
SKALA 1:500
WOJ. WIELKOPOLSKIE
POWIAT POZNAŃSKI
GMINA: ROKIETNICA
OBR. BYTKOWO, KIEKRZ, ROKIETNICA
Rozbudowa Zachodniej Obwodnicy miasta
Poznania w ciągu drogi krajowej nr S11 na odc.
Złotkowo-autostrada A2 i w ciągu drogi krajowej nr S5
w rejonie węzła "Głuchowo" autostrady A2
ETAP II - S11 od węzła "Złotkowo"- km 0+000,00
do węzła "Swadzim"- km13+068,00 o łącznej długości 13,07km
w zakresie:
BUDOWY WIADUKTU WS 8A CIĄGU DROGI DOJAZDOWEJ
NR 1.14 WRAZ Z BUDOWĄ DRÓG DOJAZDOWYCH I TUNELEM T-7
NA TERENIE GMINY ROKIETNICA
Legenda
istniejąca granica działek
numery działek pod inwestycję
numery działek pod inwestycję na obszarze ujęcia
numery działek pod inwestycję po podziale
numery działek po podziale
numery działek zmodyfikowanych
numery działek zlikwidowanych
linie rozgraniczające inwestycji
linie rozgraniczające tymczasowy zasięg oddziaływania
linie rozgraniczające tymczasowy zasięg oddziaływania
linie rozgraniczające tymczasowy zasięg oddziaływania
projektowany gazociąg wn
projektowana kanalizacja deszczowa
proj. studnia (kanalizacja deszczowa)
projektowana kanalizacja tłoczna i podciśnieniowa
projektowany wodociąg
proj. studnia (kanalizacja sanitarna)
likwidowana kanalizacja sanitarna
projektowana sieć elektroenergetyczna
projektowana sieć elektroenergetyczna
projektowana sieć elektroenergetycz