MAPA DO CELÓW PROJEKTOWYCH
arkusz 5/7

Identyfikator zgłoszenia pracy geodezyjnej		**GN-I.6640.1348.2024**
Położenie obszaru opracowywania Nazwa miejscowości		**Kurza Góra**
Jednostka ewidencyjna	identyfikator	**301103_2**
	nazwa	**Kościan – obszar wiejski**
Obręb ewidencyjny	identyfikator	**301103_2.0014**
	nazwa	**Kurza Góra**
Skala mapy		**1:500**
Nazwa układu współrzędnych	prostokątnych płaskich	**2000/6**
	układu wysokości	**PL-EVRF2007-NH**
Oznaczenie granic obszaru, który był przedmiotem aktualizacji		————————
Informacje o służebnościach gruntowych mających wpływ na zagospodarowanie gruntów, zlokalizowanych w granicach projektowanej inwestycji *)		**Nie wykonano ustalenia obciążeń służebnościami.**
Data opracowania mapy		**25.07.2024**
Imię i nazwisko osoby, która opracowała mapę,		**Rafał Kowalski**

GISPRO S. A.
ul. Wyzwolenia 70
71-506 Szczecin
NIP 955-217-97-86

Podpis jest prawidłowy. Dokument podpisano kwalifikowanym podpisem elektronicznym. Data: 2024.07.25 12:56:12 +02'00'

podpis geodety uprawnionego

*) Należy podać skrótowy opis służebności gruntowej wraz ze sposobem jej oznaczenia na mapie, a w przypadku kiedy nie wykonano ustalenia obciążeń służebnościami – zamieścić stosowną informację.

Uwaga!

1. Nie wyklucza się istnienia w terenie innych nie wykazanych na niniejszej mapie urządzeń podziemnych, które nie były zgłoszone do inwentaryzacji

Poświadczam, że niniejszy dokument został opracowany w wyniku prac geodezyjnych i kartograficznych, których rezultaty zawiera operat techniczny pozytywnie zweryfikowany. Jednocześnie informuję, że jestem świadomy odpowiedzialności karnej za złożenie fałszywego oświadczenia.

Identyfikator zgłoszenia prac geodezyjnych	***GN.6640.1348.2024***
Organ służby geodezyjnej, który otrzymał zgłoszenie	***Starosta Kościański***
Wykonawca prac geodezyjnych	***GISPRO S. A.***
Nr oraz data sporządzenia dokumentu zawierającego wynik pozytywnej weryfikacji	***Protokół weryfikacji nr 1 z dnia 02.08.2024r.***
Imię i nazwisko oraz nr uprawnień zawodowych kierownika prac	***Rafał Kowalski nr upr. 22687***

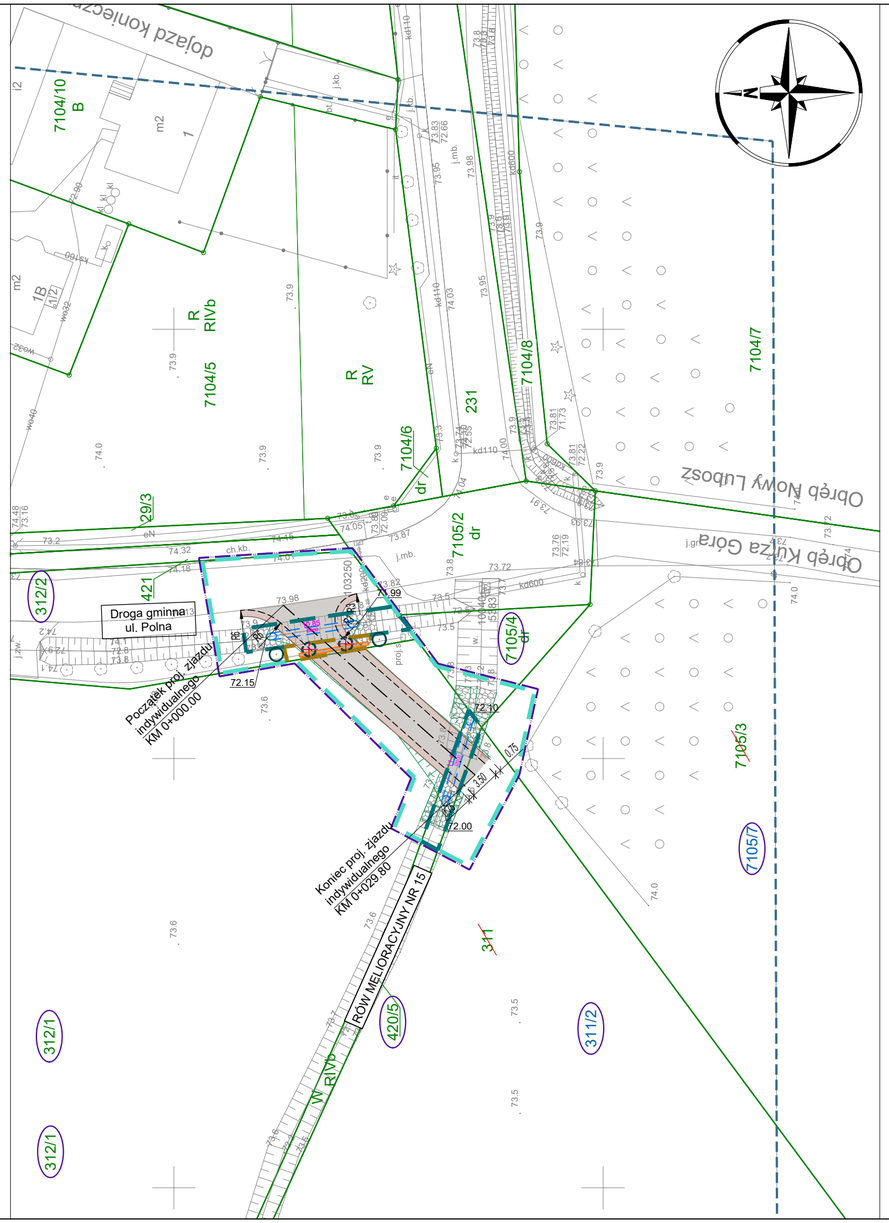

*Inwestycja zaprojektowana w układzie wysokościowym KRONSZTAD86

INWESTOR
Wielkopolski Zarząd Dróg Wojewódzkich w Poznaniu
ul. Wilczak 51, 61-623 Poznań

NAZWA PRZEDSIĘWZIĘCIA
BUDOWA OBWODNICY KOŚCIANA W CIĄGU DROGI WOJEWÓDZKIEJ NR 308 GRODZISK WIELKOPOLSKI - KOŚCIAN - KUNOWO

JEDNOSTKA PROJEKTOWA
TRASA
Biuro Projektów TRASA Sp. z o.o.
60-603 Poznań, al. Wielkopolska 29/6
tel. 618 436 638 poczta@bptrasa.pl

Projektant br. drogowa	mgr inż. Krzysztof Grabicki	WKP/0088/POOD/08 spec. drogowa	
Sprawdzający br. drogowa	mgr inż. Aneta Słowik	WKP/0236/POOD/06 spec. drogowa	
Projektant br. mostowa	mgr inż. Wojciech Wawrzyniak	WKP/0333/POOM/16 spec. mostowa	
Sprawdzający br. mostowa	mgr inż. Zbigniew Ejchsztet	160/80/Pw spec. mostowa	
Projektant br. kanalizacyjna	inż. Agnieszka Rak	SLK/1159/PWOS/06 spec. instalacyjna	
Sprawdzający br. kanalizacyjna	mgr inż. Agnieszka Bosacka	7131/7132/137/PW/2002 spec. instalacyjna	
Projektant br. elektroenergetyczna	mgr inż. Piotr Piskorek	ZAP/0219/POOE/11 spec. elektrotechniczna	
Sprawdzający br. elektroenergetyczna	mgr inż. Michał Słaby	MAP/0370/PWBE/17 spec. elektrotechniczna	
Projektant/Sprawdzający br. elektroenergetyczna	mgr inż. Damian Słowiński	WKP/0226/PWOE/19 spec. elektrotechniczna	
Projektant/Sprawdzający br. elektroenergetyczna	mgr inż. Rafał Nowicki	7131-7132/178/PW/2001 spec. elektrotechniczna	
Projektant br. konstrukcyjna	mgr inż. Małgorzata Brukarczyk	424/PW/92 spec. konstrukcyjna	
Sprawdzający br. konstrukcyjna	mgr inż. Katarzyna Gierszal	WKP/0054/POOK/04 spec. konstrukcyjna	
Projektant br. gazownicza	inż. Agnieszka Rak	SLK/1159/PWOS/06 spec. instalacyjna	
Sprawdzający br. gazownicza	mgr inż. Agnieszka Bosacka	7131/7132/137/PW/2002 spec. instalacyjna	
Projektant br. telekomunikacyjna	mgr inż. Przemysław Iwański	DTT-TU/2234/02/U spec. telekomunikacyjna	
Sprawdzający br. telekomunikacyjna	mgr inż. Dawid Szłapka	WLP/0184/PWOT/12 spec. telekomunikacyjna	
Projektant br. zieleń	mgr inż. Krzysztof Grabicki	WKP/0088/POOD/08 spec. drogowa	

UMOWA	39/4.WZP/22	STADIUM	PB
DATA OPRAC.	31.07.2024	BRANŻA	PZT

RYSUNEK
PLAN ZAGOSPODAROWANIA TERENU

SKALA 1:500

NUMER 2.15