MAPA DO CELÓW PROJEKTOWYCH			
Identyfikator zgłoszenia prac geodezyjnych		**GKG.GGZZ.4071.4476.2021**	
Współrzędniki-prostokątne	Układ odniesienia	Układ 2000	
	Strefa	Strefa nr 6	**Mława**
Wysokości-wysokościowe	Układ odniesienia	układ PL-EVRF2007-NH	**2011/12_4 – Mława**
	Układ wysokościowy	Kronsztadt - 1986	**0001 - MŁAWA**
Skala mapy			**1 : 500**
Skala mapy / Kartusz wersji mapy zasadniczej			**1 : 500 / A 0 (841x1189)** **1 : 1000 / A 1 (594x841)** **1 : 2000 / A 2 (420x594)**
Nazwa osnowy wysokościowej		pomiarowa poziomowa	**ZGDEE**
		pomiarowa pionowa	**PL-EVRF2007-NH**
Oznaczenie grafiki arkusza, siatka		brak	**———— ———— ———— ————**
Informacja o dodatkowych graficznych miejscach wyjściowych przyłączenia projektu - Nawiązanie do sąsiednich projektów - w grafice			**Mapa do celów projektowych została wykonana na podstawie mapy zasadniczej w generatorze mapy ZGDEE**
Data sporządzenia mapy			**27.08.2021 r.**
GEOKART GEODEZJA Sp. z o.o. **ul. Zbrojarzy 17 Ostrowiec Świętokrzyski** nazwisko i imię i numer uprawnień osoby sporządzającej mapę		**Andrzej Grabowski** Nr uprawnień Andrzej Grabowski podpis osoby sporządzającej mapę (w imieniu osoby prawnej)	
Anna Lewandowska imię i nazwisko osoby, która sprawdziła mapę		**Bożena Strzelecka** Nr uprawnień Bożena Strzelecka podpis osoby sprawdzającej mapę (w imieniu osoby prawnej)	
Arkusz nr 1/6			

Jestem świadoma odpowiedzialności karnej za złożenie fałszywego oświadczenia.

Fryzyk zwiększenia a weryfikacja pozytywnego wyniku weryfikacji:

Identyfikator zgłoszenia prac geodezyjnych: **GKG.GGZZ.4071.4476.2021**

Nazwa organu Służby Geodezyjnej i Kartograficznej: **STAROSTA PUŁTUSKI**

Wykonawca prac geodezyjnych: **GEOKART GEODEZJA Sp. z o.o.**

Imię i nazwisko kierownika prac geodezyjnych: **Bożena Strzelecka**

Numer uprawnień zawodowych kierownika prac geodezyjnych: **9141**

Numer i data sporządzenia dokumentu potwierdzającego wynik pozytywnej weryfikacji:
Protokół nr 3 weryfikacji wyników zgłoszonych prac geodezyjnych z dnia 08.07.2022 r.

Bożena Strzelecka
podpis osoby sprawdzającej (w imieniu osoby prawnej)

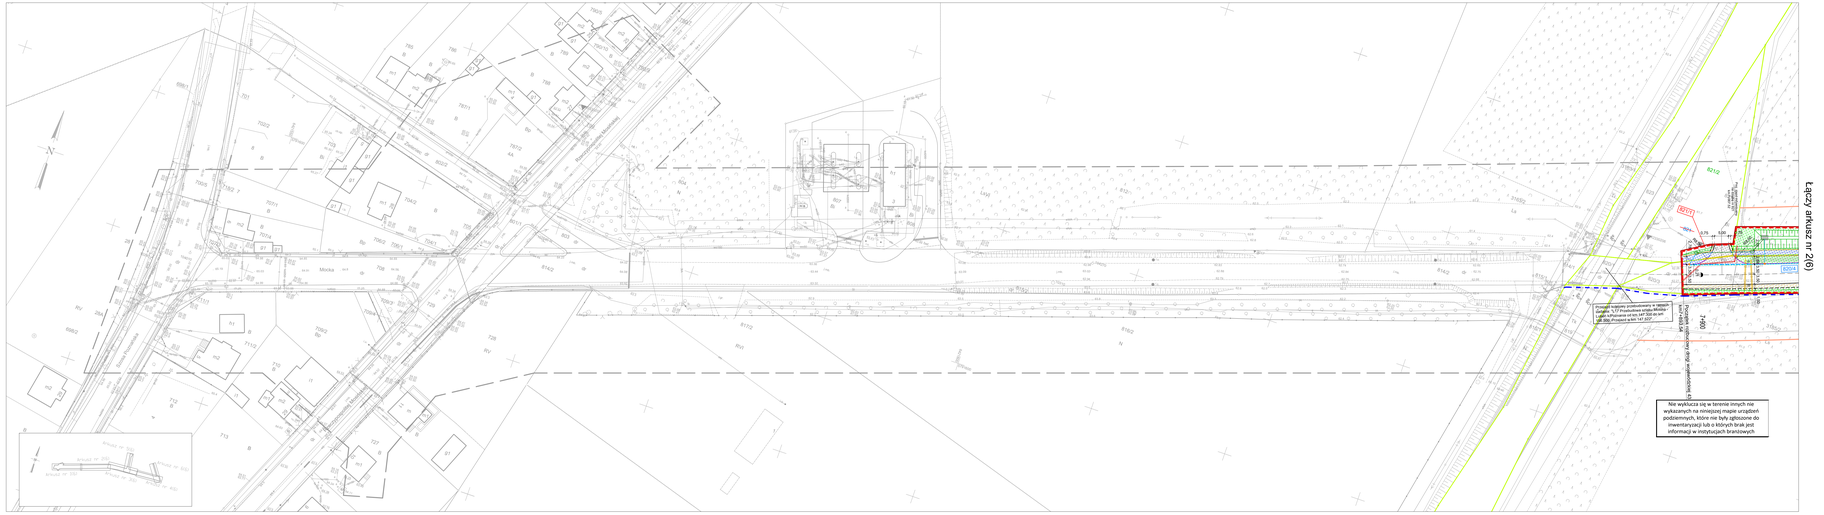

Legenda

- linia określająca granice terenu niezależnego dla obiektów budowlanych w tym:
- linia rozgraniczająca teren drogi wojewódzkiej
- linia rozgraniczająca teren drogi powiatowej
- linia określająca zakres budowy lub przebudowy innych dróg publicznych
- linia określająca zakres budowy lub przebudowy gazociągu
- linia określająca zakres budowy lub przebudowy sieci uzbrojenia terenu
- linia określająca obszar bezpieczeństwa strefy ochronnej ujęcia wody
- linia określająca zakres obszaru dla zaopatrzenia Przedsiębiorstwa Systemu Wodociągowego
- istniejąca granica działki
- numer działki przeznaczonej pod inwestycję
- numer działki pod podziałem
- numer działki po podziale przeznaczonej pod inwestycję
- numer działki po podziale nieprzeznaczonej pod inwestycję
- oddziaływanie drogi (20 m od krawędzi drogi wojewódzkiej i powiatowej; 15 m od krawędzi drogi gminnej; 10 m od krawędzi drogi wewnętrznej; 50 m od osi linii kolejowej; 100 m od krawędzi skrzyżowania dróg publicznych; w odległości co najmniej 20 m pasa drogowego zakazuje się zlokalizowania ogrodzeń przed drogą wojewódzką, powiatową, oraz 15 m pasa drogowego zakazuje się zlokalizowania ogrodzeń przed drogą wojewódzką, powiatową, oraz 15 m pasa drogowego zakazuje się zlokalizowania ogrodzeń przed drogą gminną)

BRANŻA DROGOWA

- proj. ulica
- proj. krawędź jezdnia gruntowego
- proj. krawędź jezdni asfalt
- proj. krawędź pas zieleni
- proj. krawężnik betonowy uliczny 20x30x100 cm*
- proj. krawężnik betonowy uliczny obniżony 20x30x100 cm*
- proj. krawężnik betonowy trapezowy 15/21x30x100 cm wysokości 5 cm*

(*) na łukach o promieniu R≤20m należy stosować krawężniki i oporniki łukowe

- proj. obrzeże betonowe 8x30x100 cm
- proj. ścieżka przykrawężnikowa z dwóch rzędów kostki betonowej
- proj. ścieżka korytkowy 50x50
- proj. kanalizacja nawa drogowego
- proj. umocnienie nasu - kostka kamienna na podłożu betonowym. Klasy C8/10 gr. 15 cm
- proj. lokalizacja wpisy przykanalikowej
- proj. jezdnia - nawierzchnia asfaltowa
- proj. pobocze gruntowe - kruszywo piaro tamane
- proj. chodnik - nawierzchnia z kostki betonowej, kolor szary - gr. 8 cm
- proj. ścieżka pieszo-rowerowa - nawierzchnia bitumiczna
- proj. ścieżka rowerowa dwukierunkowa - nawierzchnia bitumiczna
- proj. zatoka autobusowa - nawierzchnia z kostki kamiennej
- proj. wyspa wyniesiona - nawierzchnia z kostki betonowej, kolor czerwony - gr. 8 cm
- proj. zjazdy - nawierzchnia asfaltowa
- proj. zieleń - humus z obsiewem mieszanką traw
- odcinek dowiązania do istniejącej konstrukcji nawierzchni asfaltowej
- projektowana kanalizacja kablowa sygnalizacji świetlnej
- projektowana studnia kablowa sygnalizacji świetlnej

SIEĆ OŚWIETLENIOWA

Zasilanie latarni

- projektowany kabel oświetleniowy
- projektowana rura osłonowa
- projektowana latarnia

Zasilanie znaków aktywnych

- projektowany kabel zasilający aktywne znaki drogowe
- projektowana rura osłonowa
- projektowane znaki aktywny

SIEĆ ELEKTROENERGETYCZNA

- projektowana kablowa sieć energetyczna
- projektowana rura osłonowa
- istniejąca sieć telekomunikacyjna do likwidacji

SIEĆ TELEKOMUNIKACYJNA

- projektowana sieć telekomunikacyjna dolerna
- projektowana rura osłonowa
- projektowana studna kablowa telekomunikacyjna
- istniejąca sieć telekomunikacyjna do likwidacji

BRANŻA KANALIZACYJNA

- istn. sieć do likwidacji
- proj. kolektor kanalizacji deszczowej
- proj. przykanalik
- proj. studna kanalizacji deszczowej
- proj. wpust uliczny kraweżnikowo-jezdniowy
- proj. wpust uliczny jezdniowy
- proj. komora robocza
- proj. kanał sanitary tłoczny
- istn. odcinek kanalizacji sanitarnej do likwidacji

INWESTOR	WYKONAWCA		
Wojewódzki Zarząd Dróg Wojewódzkich w Płocku ul. Kilińskiego 5 09-402 Płock	A-C Geodezja Kartografia ul. Zbrojarzy 17 27-400 Ostrowiec Świętokrzyski tel. 41 243 40 00	Pracownia Projektowa DROG-CAD ul. Ks. Bp. Antoniego Pelczara 1/2 09-402 Płock tel. 24 366 00 70, 606 480 444 biuro@drog-cad.pl	
Nazwa inwestycji	Rozbudowa drogi wojewódzkiej nr 431 Mława - Rogalinek na odcinku od km 1+600,24 do km 3+579,83		
Tytuł rysunku	Projekt zagospodarowania terenu		
Projektant branży drogowej	mgr inż. Maciej NOWAK	WKP/0088/POOD/08 uprawnienia budowlane do projektowania bez ograniczeń w specjalności inżynieryjnej drogowej	Pełnia
Projektant branży elektroenergetycznej	mgr inż. Piotr Piskorek	ZWP/0148/POE/11 uprawnienia budowlane do projektowania bez ograniczeń w specjalności elektrycznej	Pełnia
Projektant branży telekomunikacyjnej	mgr inż. Przemysław WARSKI	DTT-TU/0034/0EIU uprawnienia budowlane do projektowania ograniczone bez ograniczeń w specjalności telekomunikacyjnej	Pełnia
Projektant branży sanitarno-kanalizacyjnej	mgr inż. Jerzy KACZKOWSKI	142/PI/0E3 Izba Projektowania Instalacji i Urządzeń Cieplnych i Wodociągowo-Kanalizacyjnych, Kanalizacyjnych, Gazowych i Gazowniczych - uprawnienia bez ograniczeń	Pełnia

Stadium	Branża	Skala	Data	Nr rysunku	Nr arkusza
PROJEKT BUDOWLAN Projekt zagospodarowania terenu		1:500	04.2023	2.1.PZT	12