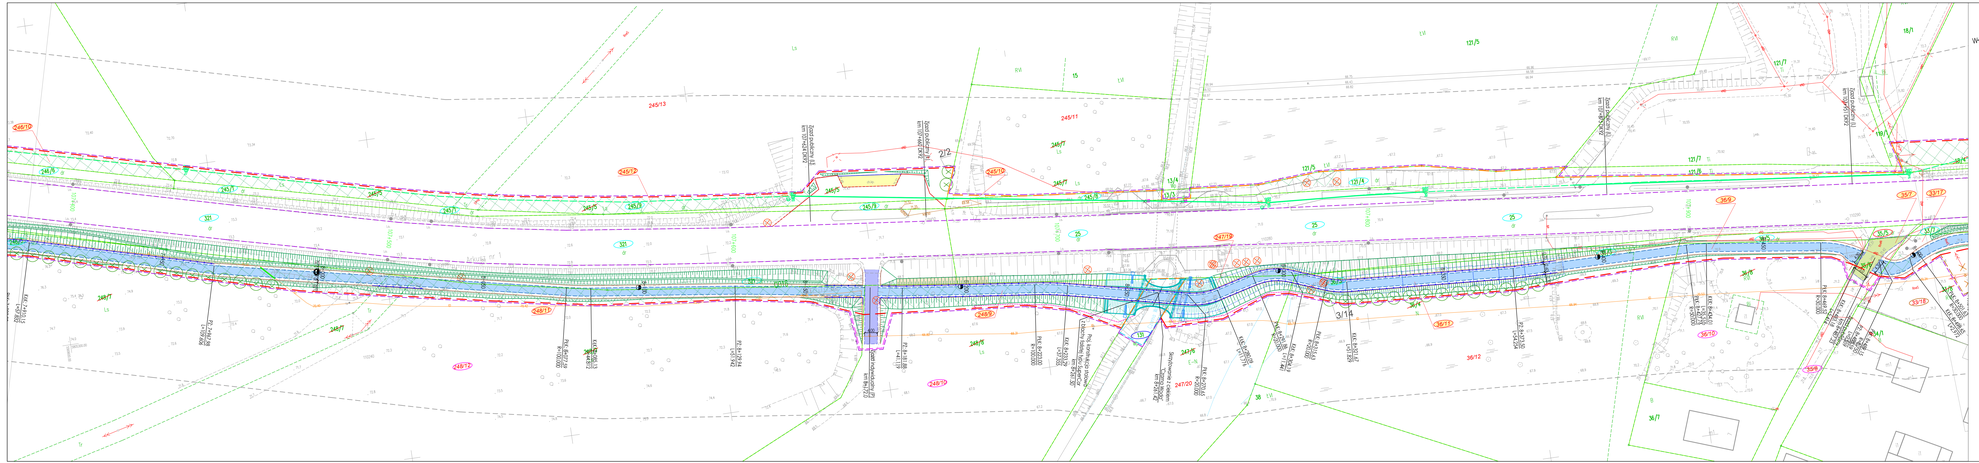

MAPA DO CELÓW PROJEKTOWYCH

Skala 1:500

sekcja 5.177.29.24.3.2, 5.177.29.24.4.1, 5.177.29.24.4.2, 5.177.29.24.4.4

województwo Wielkopolskie
dz. nr: wg zakresu
j. ew. 301503_2 Miedzichowo
Układ Współrzędnych: PL 2000/5
Geodezyjny Układ Odniesienia : PL-ETRF89

powiat Nowotomyski
GK.6642.1502.2019
obręb: 0016 Sępolno
Układ Wysokościowy: Kronsztadt 60

Mapa aktualna w oznaczonym zakresie w dniu 24.04.2020 r.

Nie wyklucza się istnienia w terenie sieci uzbrojenia terenu nie ujawnionych na mapie
Mapa sporządzono bez osiadań obciążeń skutkowalnych gruntowych.

Szkic przeglądowy arkuszy map

Ark 9/52

Stanowisko:	Imię i nazwisko:	Branża:	Nr uprawnień:	Podpis:
Główny Projektant				
Projektant				
Sprawdzający				
Projektant				
Sprawdzający				
Projektant				
Projektant				
Sprawdzający				
Sprawdzający				
Projektant				
Sprawdzający				
Projektant				
Sprawdzający				

Potwierdzam, że kopia mapy do celów projektowych jest zgodna z oryginałem.
LAFRENTZ POLSKA Sp. z o.o.
Poznań, ul. Kamiennogórska 22
OGŁOWNY PROJEKTANT
mgr inż. Michał Schmidt
(dyr. Dział W-WKP/ENERPROSEUT)

INWESTOR:

GDDKiA
Generalny Dyrektor Dróg Krajowych i Autostrad
reprezentowany przez:
GDDKiA Oddział w Poznaniu
ul. Siemiradzkiego 5a, 60-763 Poznań

JEDNOSTKA PROJEKTOWA:

LAFRENTZ
LAFRENTZ POLSKA sp. z o.o.
ul. Kamiennogórska 22, 60-179 Poznań

Branża:	Stadium:	Rewizja:	Nr rysunku:
-	Projekt Budowlany	00	2

Zadanie: **Rozbudowa drogi krajowej nr 92 na odcinku Miedzichowo - Bolewice od km 103+200 do km 113+800 w zakresie budowy ścieżki rowerowej i kanału technologicznego**

Arkusz: 08

Tom: *Projekt Zagospodarowania Terenu*

Skala: 1:500

Nazwa rysunku: Plan Zagospodarowania Terenu

Data: 03.2021