


MAPA PRZEGLĄDOWA ARKUSZY SKALA 1:25 000

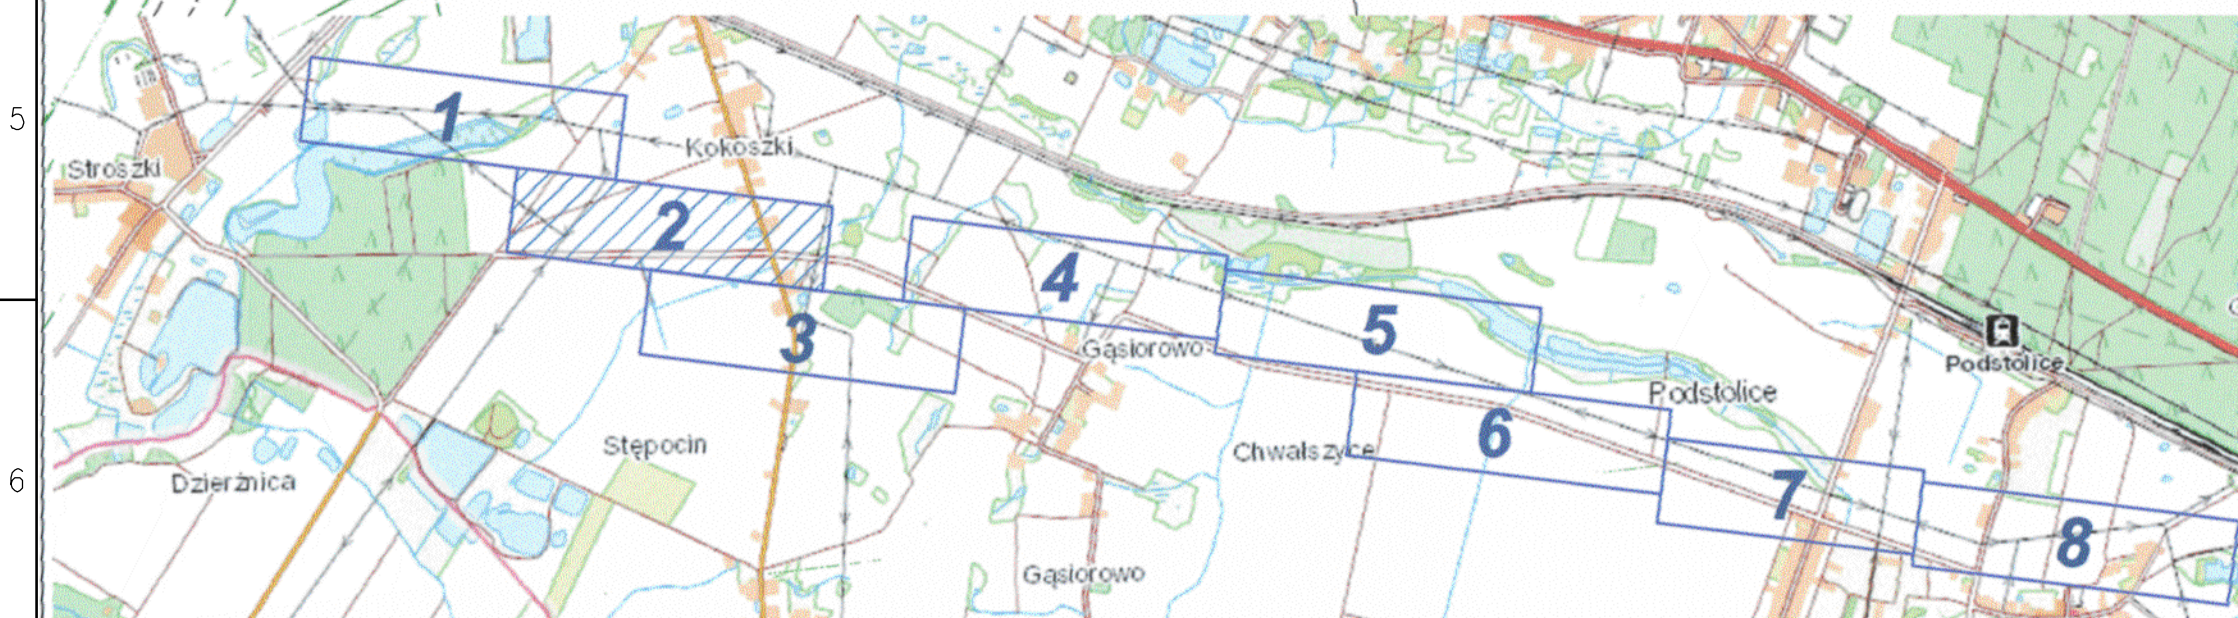

MAPA DO CELÓW PROJEKTOWYCH ARKUSZ NR 2		
Identyfikator zgłoszenia pracy geodezyjnej	ND.6640.1730.2021	
Położenie	Stroszki, Kokoszki, dz. wg zasięgu	
Jednostka ewidencyjna	identyfikator	303003_5
	nazwa	Nekla
Obręb ewidencyjny	identyfikator	0215
	nazwa	Stroszki
Obręb ewidencyjny	identyfikator	0205
	nazwa	Kokoszki
Skala mapy	1:1000	
Nazwa układu współrzędnych	prostokątnych	2000 południk 18
	układu wysokości	Kronstadt60
Oznaczenie granic obszaru, który był przedmiotem aktualizacji	-----	
Data opracowania mapy	26 sierpnia 2021r.	
<p>PIOTR SZYMAŃSKI mgr inż. Piotr Szymański ul. Wierzbiana 2C, 62-200 GNIEZNO tel. 501 667 113, piotr.szymanski@e2.pl NIP 784213119, REGON 301146268 nr uprawnień 23477</p> <p>Piotr Szymański nr upr. 23477 Imię i nazwisko geodety uprawnionego, nr uprawnień i podpis geodety, który opracował mapę</p>		
<p><small>Nie mapę niniejszą projektowane inwestycje z nawiązaniem do mapy zasadniczej (Dz.U. 2021 poz. 1585) na mapie załączono znaki umieszczone zgodnie z Rozporządzeniem Ministra Administracji Cyfryzacji z dnia 2 listopada 2018r. w sprawie bazy danych obiektów topograficznych oraz mapy zasadniczej (Dz.U. 2018 poz. 2028)</small></p>		

Identyfikator zgłoszenia prac geodezyjnych	ND.6640.1730.2021
Organ służby geodezyjnej, który otrzymał zgłoszenie	Starosta Wrzesiński
Wykonawca prac geodezyjnych	GEODETA SZYMAŃSKI mgr inż. Piotr Szymański
Nr oraz data sporządzenia dokumentu zawierającego wynik pozytywnej weryfikacji	Protokół weryfikacji Nr 2 z dnia 5.10.2021r.
Imię i nazwisko oraz nr uprawnień zawodowych kierownika prac	Piotr Szymański Nr uprawnień 23477

Legenda:
W obszarze aktualizacji nie ma obowiązujących miejscowych planów zagospodarowania przestrzennego.

LEGENDA:

- Granice terenu objętego wnioskiem zgodnie z art. 6, ust. 1, pkt. 1 ustawy z dnia 24.04.2009 (Dz.U. z 2020r., poz.1866 z późn.zm.)
- Orientacyjny przebieg projektowanego gazociągu DN200
- Linia określająca granice obszaru zgodnie z art. 6, ust. 1, pkt. 1c dla którego decyzja ma wywołać skutek, o którym mowa w art. 24 ust. 1 ustawy z dnia 24.04.2009 (Dz.U. z 2020r., poz.1866 z późn.zm.)
- Teren objęty wnioskiem, dla którego decyzja ma wywołać skutek, o którym mowa w art. 24 ust. 1b ustawy z dnia 24.04.2009 (Dz.U.2020r., poz.1866 z późn.zm.)
- Przebieg strefy kontrolowanej projektowanego gazociągu o szerokości 6,0 m (po 3,0m od osi gazociągu) wg Rozporządzenia Ministra Gospodarki z dnia 26.04.2013 (Dz.U. z 2013r., poz.640)
- Numer punktu poziomego załamania projektowanego gazociągu
- Zakres realizacji inwestycji określony w decyzji środowiskowej
- Orientacyjny kilometr projektowanego gazociągu DN200
- Nieruchomości objęte wnioskiem o ustalenie lokalizacji inwestycji
- Lokalizacja projektowanych zjazdów z istniejących dróg do pasa montażowego

Opracował	Agata Biernacka	Gazociągowa	-	-	-
Projektant	Janusz Zarzycki	Instalacyjne w zakresie instal. i utr. części wodn. gaz. wodn. i kandyd.	452/01/DUW	-	
Sprawdzający	Dariusz Adamowicz	Instalacyjne w zakresie instal. i utr. części wodn. gaz. wodn. i kandyd.	442/01/DUW	-	
Imię i Nazwisko		Branża	Specjalność	Nr uprawn.	Podpis
<p>Nazwa inwestycji: Budowa gazociągu Nekla – Września wraz z infrastrukturą niezbędną do jego obsługi na terenie woj. wielkopolskiego odcinek Nekla-KZZU Opatówka</p>					
SKALA:	Adres inwestycji: województwo wielkopolskie; powiat: wrzesiński				
1:1000	gmina: Nekla				
Objekt:	gazociąg w/c DN200				
Tytuł rysunku:	Mapa do celów projektowych z trasą projektowanego gazociągu DN200				
Format:	Data: listopad 2021	Stadium: UU	Nr rysunku:	RP3036.15.0001.18.01.00.2.013	
Arkusz: 2	Wersja: 1				