


MAPA PRZEGLĄDOWA ARKUSZY SKALA 1:25 000

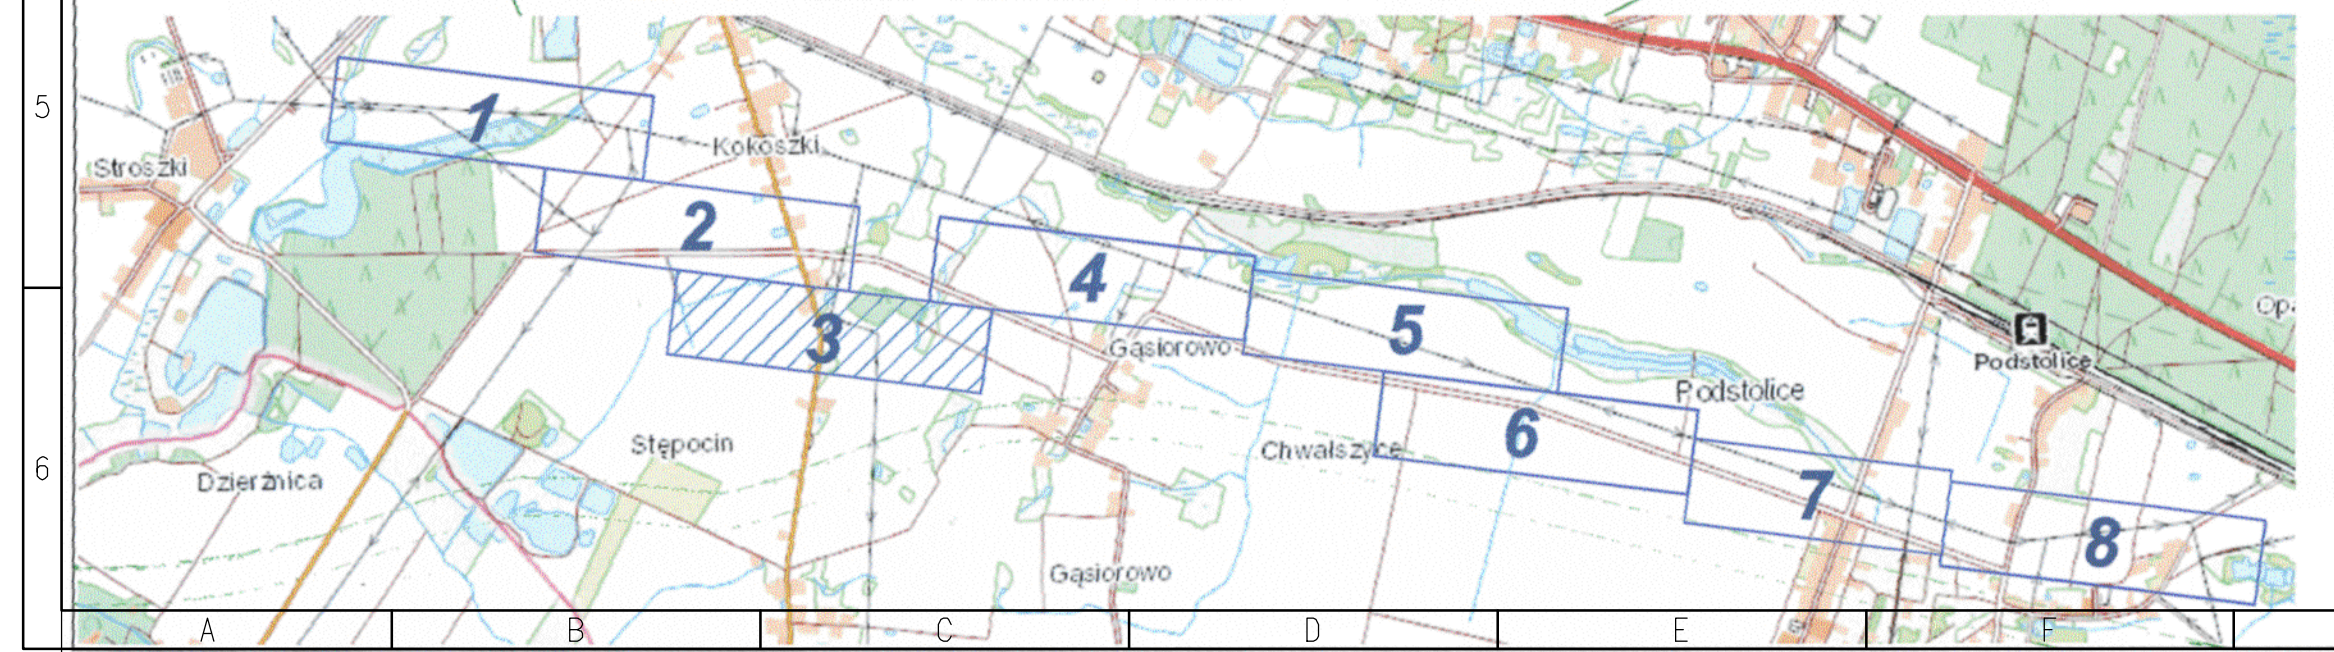

Legenda:
MAPA OBSZARÓW LEŚNYCH:
 rodzaj powierzchni - D-STAN
P300350203-101 adres leśny
b, c, d nr poddziału leśnego
SO50 nazwa gatunku + wiek gatunkowy
o zadrzewienie, które nie stanowi danych ewidencyjnych
W obszarze aktualizacji nie ma obowiązujących miejscowych planów zagospodarowania przestrzennego.

MAPA DO CELÓW PROJEKTOWYCH ARKUSZ NR 3	
Identyfikator pracy geodezyjnej	ND.6640.1730.2021
Położenie	Kokoszki, Stępcin, Gąsiorowo
Jednostka ewidencyjna	identyfikator: 303003_5 nazwa: Nekla
Obręb ewidencyjny	identyfikator: 0205 nazwa: Kokoszki
Obręb ewidencyjny	identyfikator: 0214 nazwa: Stępcin
Obręb ewidencyjny	identyfikator: 0203 nazwa: Gąsiorowo
Skala mapy	1:1000
Nazwa układu współrzędnych	prostokątnych: 2000 południ 18 układu wysokości: Kronsztadt60
Oznaczenie granic obszaru, który był przedmiotem aktualizacji	-----
Data opracowania mapy	26 sierpnia 2021r.
<p>Piotr Szymański nr upr. 23477 nazwa/imię i nazwisko wykonawcy podpis osoby reprezentującej wykonawcę</p> <p>GEODETA SZYMAŃSKI mgr inż. Piotr Szymański ul. Wierzbiczyński 6, 62-200 ONIEŻNO tel. 501 667 115, e-mail: geodeta@szymanski.pl NIP 784213101, REGON 381146268 nr uprawnień 23477</p> <p>Piotr Szymański nr upr. 23477 imię i nazwisko geodety uprawnionego, nr uprawnień i podpis geodety, który opracował mapę</p>	
<p><small>Na mapie wykonano projektowane inwestycje z narysów kopijnych. Zgodnie z §12 par.2 Rozporządzenia Ministra Rozwoju, Pracy i Technologii z dnia 23 lipca 2021r. w sprawie bazy danych obiektów topograficznych oraz mapy zasadniczej (Dz.U. 2021 poz. 1885) na mapie zamieszczono dane udostępnione zgodnie z Rozporządzeniem Ministra Administracji i Cyfryzacji z dnia 2 listopada 2015 r. w sprawie bazy danych obiektów topograficznych oraz mapy zasadniczej (Dz.U. 2015 poz. 2028)</small></p>	

Powiadzam, że niniejszy dokument został opracowany w wyniku prac geodezyjnych i kartograficznych, których rezultaty zawiera operat techniczny pozytywnie zweryfikowany. Jednocześnie informuję, że jestem świadomy odpowiedzialności karnej za złożenie fałszywego oświadczenia.

Identyfikator zgłoszenia prac geodezyjnych	ND.6640.1730.2021
Organ służby geodezyjnej, który otrzymał zgłoszenie	Starosta Wrzesiński
Wykonawca prac geodezyjnych	GEODETA SZYMAŃSKI mgr inż. Piotr Szymański
Nr oraz data sporządzenia dokumentu zawierającego wynik pozytywnej weryfikacji	Protokół weryfikacji Nr 2 z dnia 5.10.2021r.
Imię i nazwisko oraz nr uprawnień zawodowych kierownika prac	Piotr Szymański Nr uprawnień 23477

LEGENDA:

- Granice terenu objętego wnioskiem zgodnie z art. 6, ust. 1, pkt. 1 ustawy z dnia 24.04.2009 (Dz.U. z 2020r., poz.1866 z późn.zm.)
- Orientacyjny przebieg projektowanego gazociągu DN200
- Linia określająca granice obszaru zgodnie z art. 6, ust. 1, pkt. 1c dla którego decyzja ma wywołać skutek, o którym mowa w art. 24 ust. 1 ustawy z dnia 24.04.2009 (Dz.U. z 2020r., poz.1866 z późn.zm.)
- Teren objęty wnioskiem, dla którego decyzja ma wywołać skutek, o którym mowa w art. 24 ust. 1b ustawy z dnia 24.04.2009 (Dz.U.2020r., poz.1866 z późn.zm.)
- Przebieg strefy kontrolowanej projektowanego gazociągu o szerokości 6,0 m (po 3,0m od osi gazociągu) wg Rozporządzenia Ministra Gospodarki z dnia 26.04.2013 (Dz.U. z 2013r., poz.640)
- Pz 1 Numer punktu poziomego załamania projektowanego gazociągu
- Zakres realizacji inwestycji określony w decyzji środowiskowej
- Orientacyjny kilometraż projektowanego gazociągu DN200
- 107/4 Nieruchomości objęte wnioskiem o ustalenie lokalizacji inwestycji
- ➔ Lokalizacja projektowanych zjazdów z istniejących dróg do pasa montażowego

Opracował	Agata Biernacka	Gazociągowa	-	-	-	-
Projektant	Janusz Zarzycki		zadanie w zakresie inż. i urz. spec. w/w, spec. w/w, spec. w/w	452/01/00W		<i>Janusz Zarzycki</i>
Sprawdzający	Dariusz Adamowicz		zadanie w zakresie inż. i urz. spec. w/w, spec. w/w, spec. w/w	442/01/00W		<i>Dariusz Adamowicz</i>
	Imię i Nazwisko	Branża	Specjalność	Nr uprawn.	Podpis	
Nazwa inwestycji: Budowa gazociągu Nekla – Września wraz z infrastrukturą niezbędną do jego obsługi na terenie woj. wielkopolskiego odcinek Nekla-KZZU Opatówko						
SKALA:	Adres inwestycji:	województwo wielkopolskie; powiat: wrzesiński				
1:1000		gmina: Nekla				
Obiekt:	gazociąg w/c DN200					
Tytuł rysunku:	Mapa do celów projektowych z trasą projektowanego gazociągu DN200					
Format:	Data: listopad 2021	Stadium: U1	Nr rysunku:	RP3036.15.0001.18.01.00.2.014	Wersja: 1	Arkusz: 3