


MAPA PRZEGLĄDOWA ARKUSZY SKALA 1:25 000

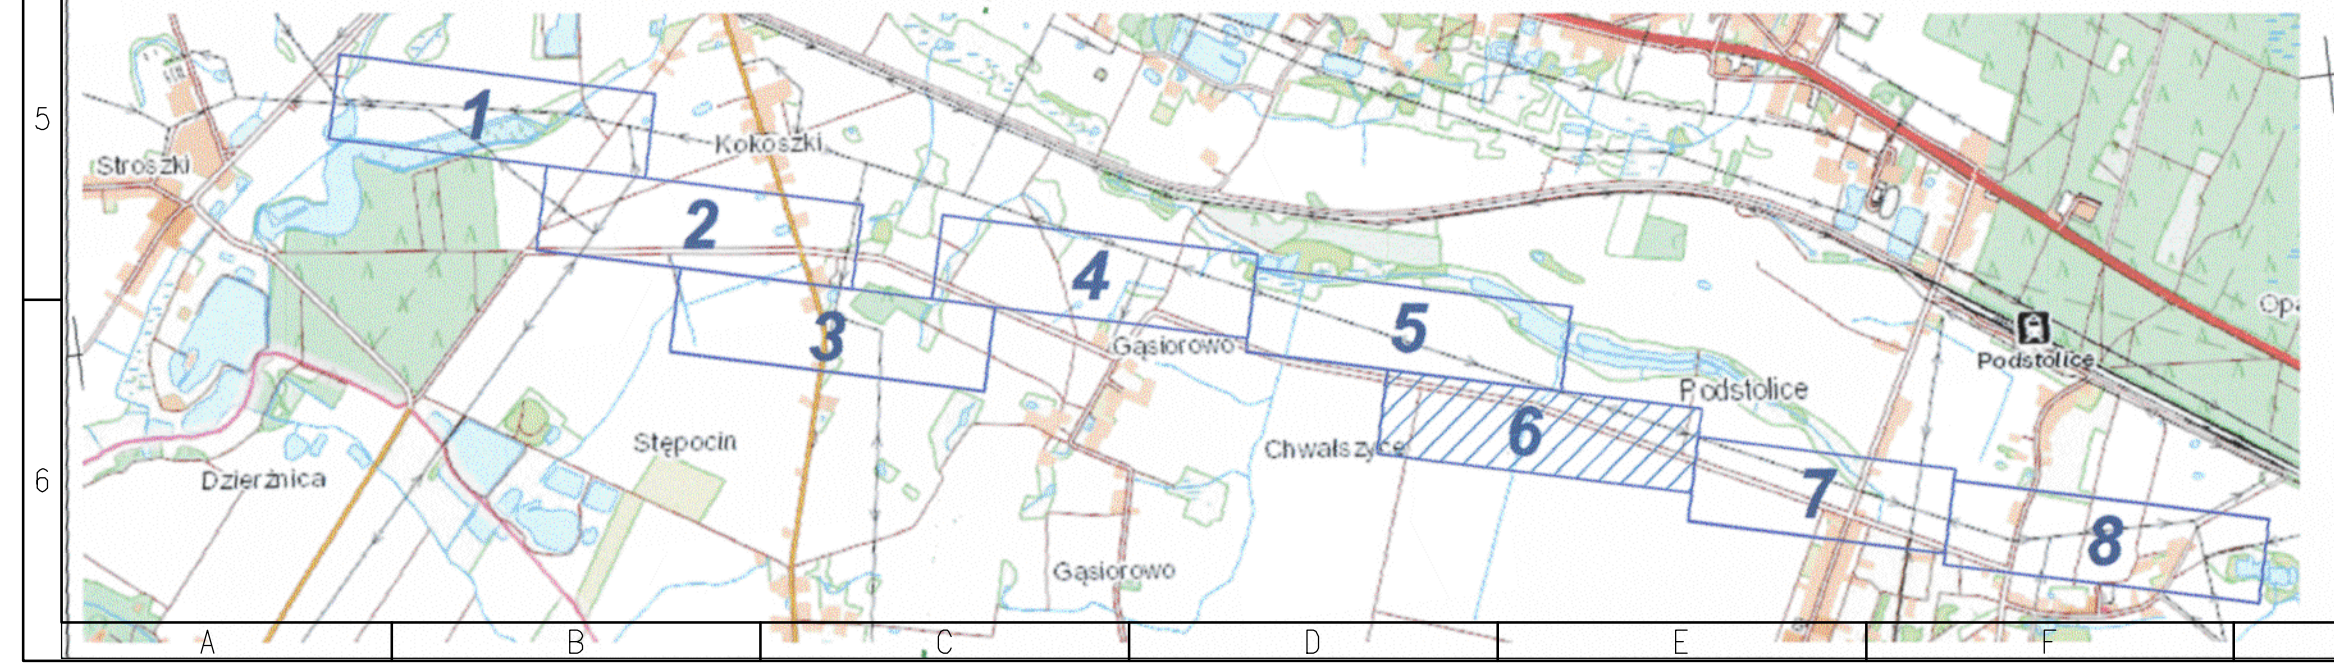

MAPA DO CELÓW PROJEKTOWYCH ARKUSZ NR 6	
Identyfikator zgłoszenia pracy geodezyjnej	ND.6640.1730.2021
Położenie	Gąsiorowo, Podstolice, dz. w/z
Jednostka ewidencyjna	identyfikator: 303003_5 nazwa: Nekla
Obszar ewidencyjny	identyfikator: 0203 nazwa: Gąsiorowo
Obszar ewidencyjny	identyfikator: 0211 nazwa: Podstolice
Skala mapy	1:1000
Nazwa układu prostokątnych współrzędnych	2000 południk 18
Oznaczenie granic obszaru, który był przedmiotem aktualizacji	Kronstadt60
Data opracowania mapy	26 sierpnia 2021r.
<p>PIOTR SZYMAŃSKI mgr inż. Piotr Szymański nazwa/imię i nazwisko wykonawcy podpis osoby reprezentującej wykonawcę</p> <p>GEODETA SZYMAŃSKI ul. Wierzbiczyńska 2C, 62-200 GNIEZNO tel. 501 667 115, geodetaszymanski@o2.pl NIP: 784213104, REGON: 301146268 nr uprawnień: 23477</p>	
<p>PIOTR SZYMAŃSKI imię i nazwisko geodety uprawnionego, nr uprawnień i podpis geodety, który opracował mapę</p>	
<p><small>Na mapie nieistotnie pominięto linie granic nieruchomości z numerami ewidencyjnymi 34331 - Urządzenie punktów orientacyjnych na podstawie art. 15 ustawy z dnia 17 maja 1989r. - Prawo Geodezyjne i Kartograficzne. Zgodnie z §12 punkt 2 Rozporządzenia Ministra Rozwoju, Pracy i Technologii z dnia 23 lipca 2021r. w sprawie bazy danych obiektów topograficznych oraz mapy zasadniczej (Dz.U. z 2021 roku, 1585) nie mapie załączono dane: umowa zgodnie z Rozporządzeniem Ministra Administracji i Cyfryzacji z dnia 2 listopada 2015 r. w sprawie bazy danych obiektów topograficznych oraz mapy zasadniczej (Dz.U. z 2015 roku, 2028)</small></p>	

Identyfikator zgłoszenia prac geodezyjnych	ND.6640.1730.2021
Organ służby geodezyjnej, który otrzymał zgłoszenie	Starosta Wrzesiński
Wykonawca prac geodezyjnych	GEODETA SZYMAŃSKI mgr inż. Piotr Szymański
Nr oraz data sporządzenia dokumentu zawierającego wynik pozytywnej weryfikacji	Protokół weryfikacji Nr 2 z dnia 5.10.2021r.
Imię i nazwisko oraz nr uprawnień zawodowych kierownika prac	Piotr Szymański Nr uprawnień 23477

Legenda:

zакрзвiенiе, kтoрe нe стaнoвi дaнннх eвiденцiйннх

W obszarze aktualizacji nie ma obowiązujących miejscowych planów zagospodarowania przestrzennego.

LEGENDA:

- Granice terenu objętego wnioskiem zgodnie z art. 6, ust. 1, pkt. 1 ustawy z dnia 24.04.2009 (Dz.U. z 2020r., poz.1866 z późn.zm.)
- Orientacyjny przebieg projektowanego gazociągu DN200
- Linia określająca granice obszaru zgodnie z art. 6, ust. 1, pkt. 1c dla którego decyzja ma wywołać skutek, o którym mowa w art. 24 ust. 1 ustawy z dnia 24.04.2009 (Dz.U. z 2020r., poz.1866 z późn.zm.)
- Teren objęty wnioskiem, dla którego decyzja ma wywołać skutek, o którym mowa w art. 24 ust. 1b ustawy z dnia 24.04.2009 (Dz.U. z 2020r., poz.1866 z późn.zm.)
- Przebieg strefy kontrolowanej projektowanego gazociągu o szerokości 6,0 m (po 3,0m od osi gazociągu) wg Rozporządzenia Ministra Gospodarki z dnia 26.04.2013 (Dz.U. z 2013r., poz.640)
- Numer punktu poziomego zatamania projektowanego gazociągu
- Zakres realizacji inwestycji określony w decyzji środowiskowej
- Orientacyjny kilometr projektowanego gazociągu DN200
- Nieruchomości objęte wnioskiem o ustalenie lokalizacji inwestycji
- Lokalizacja projektowanych zjazdów z istniejących dróg do pasa montażowego

Opracował	Agata Biernacka	Gazociągowa	-	-	-
Projektant	Janusz Zarzycki		zabudowa w zakresie instal. i urz. spec. w/z, spec. w/z, spec. 1. etapu	452/01/00W	<i>[Podpis]</i>
Sprawdzający	Dariusz Adamowicz		zabudowa w zakresie instal. i urz. spec. w/z, spec. 1. etapu	442/01/00W	<i>[Podpis]</i>
	Imię i Nazwisko	Bransza	Specjalność	Nr uprawn.	Podpis
Nazwa inwestycji:		Budowa gazociągu Nekla – Września wraz z infrastrukturą niezbędną do jego obsługi na terenie w/w wielkopolskiego oddinek Nekla-KZZU Opatówka			
SKALA:	Adres inwestycji: województwo wielkopolskie; powiat: wrzesiński				
1:1000	gmina: Nekla				
	Obiekt: gazociąg w/c DN200				
	Tytuł rysunku: Mapa do celów projektowych z trasą projektowanego gazociągu DN200				Wersja: 1
Format:	Data: listopad 2021	Stadium: U1	Nr rysunku:	RP3036.15.0001.18.01.00.2.017	