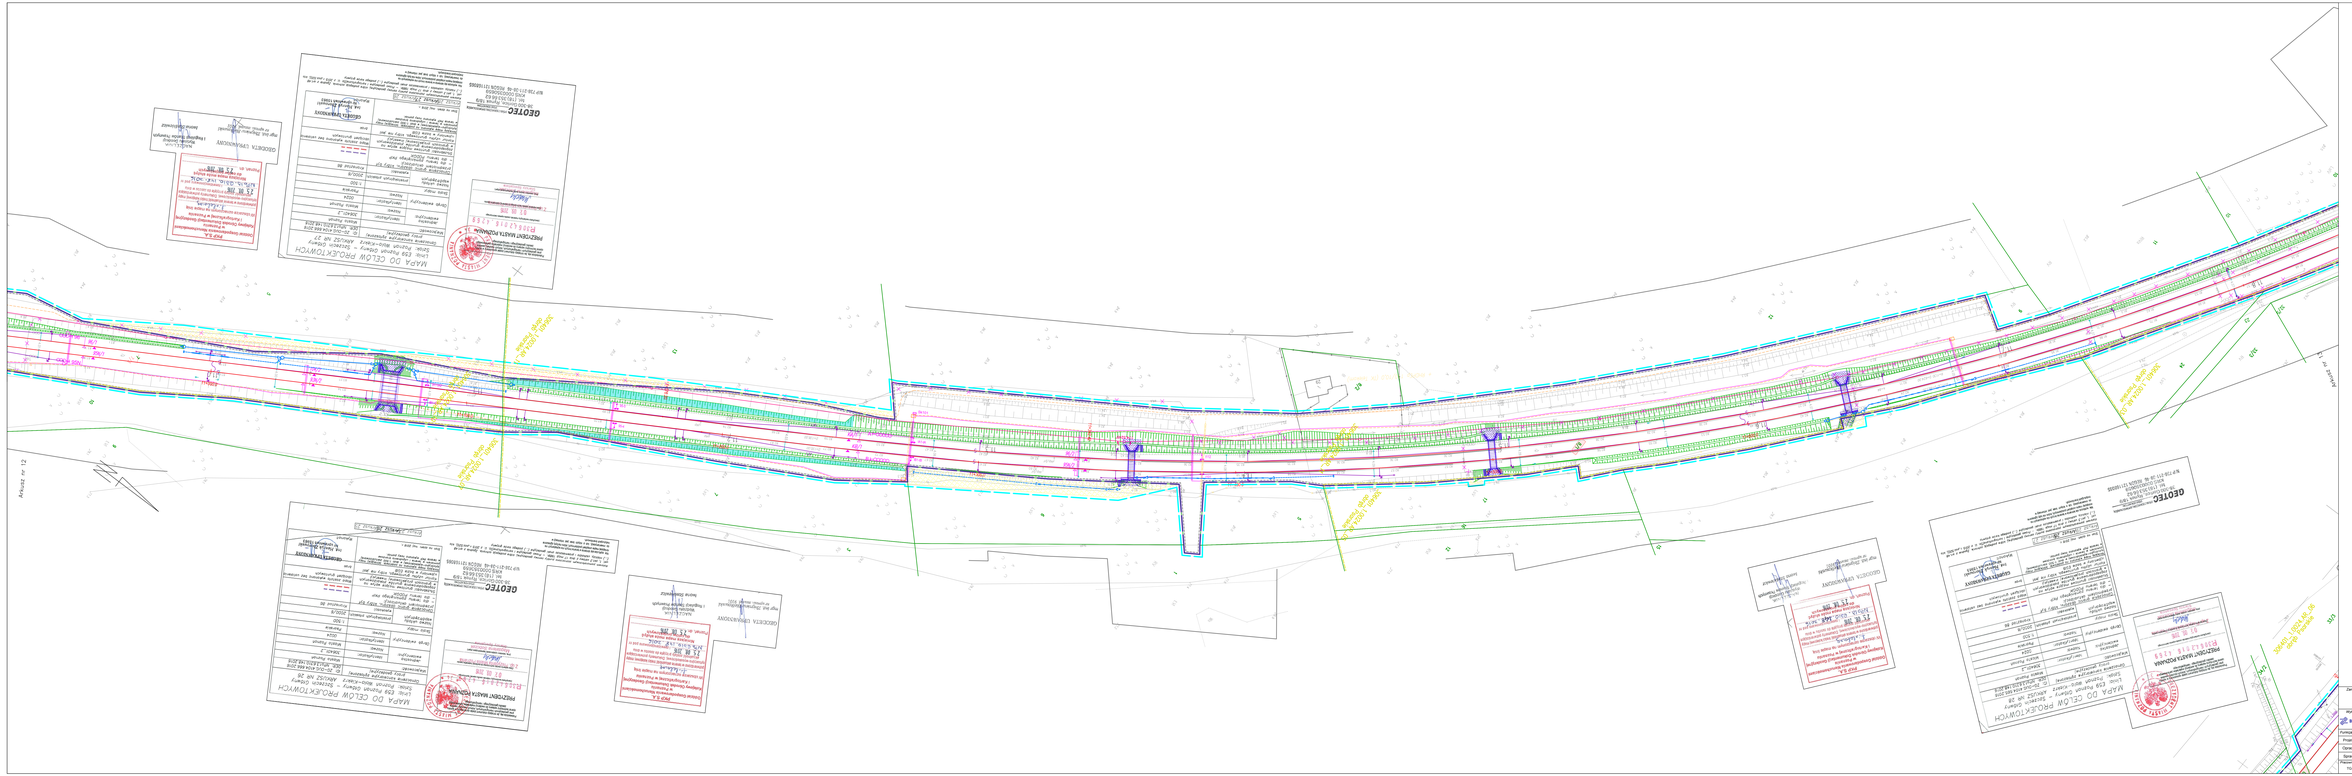
LEGENDA:
granica zdziwa
numer działki
linia ograniczająca
granica działki
teren nieobjęty dla planowanej inwestycji
działka stanowiąca własność / użytkowanie wieczyste PKP S.A.
numer działki prywatnej
numer działki podlegającej podziałowi
numer działki po podziale
teren dróg publicznych - nieodpłatne zajęcie
teren ścieżki w ramach ograniczenia w korzystaniu
teren dróg prywatnych - nieodpłatne zajęcie
Linie, węzły i stacje kolejowe
projektowany układ toraz
Drogi
projektowana nawierzchnia jezdni z betonu asfaltowego
projektowana nawierzchnia chodnika drogowego
projektowana nawierzchnia placów dla pieszych
projektowana ścieżka rowerowa
projektowane zatoki przystankowe
projektowane wyspy utrzyma
projektowane skarpy
Obiekty inżynierskie
projektowane obiekty inżynierskie
projektowane schody
Odwodnienie i instalacje sanitarne
projektowany drenaż
projektowany drenażowator
projektowana studnia kanalizacji deszczowej
projektowany studzienka rewizyjny
demontaż przykanalika deszczowego
Sterowanie ruchem kolejowym
projektowane kable sterowania ruchem kolejowym
projektowane urządzenia sterowania ruchem kolejowym
demontaż istniejących urządzeń sterowania ruchem kolejowym
Konstrukcje budowlane i architektoniczne
projektowany parapet
projektowane podpłoże dla nawierzchnia
projektowane ogrodzenia
rozbiórka istniejących obiektów
projektowane elementy małej architektury
Sieć trakcyjna
projektowana sieć trakcyjna
istniejąca sieć trakcyjna przewidziana do demontażu
Telekomunikacja
projektowana sieć kanalizacji telekomunikacyjnej
projektowana sieć kablowa urządzeń telekomunikacji
projektowana sieć kablowa urządzeń telekomunikacji w rurze ochronnej
demontaż istniejącej sieć telekomunikacyjnej
projektowana studnia telekomunikacyjna
Elektroenergetyka
projektowane kable elektroenergetyczne
projektowane kable elektroenergetyczne w rurze ochronnej
projektowane urządzenia elektroenergetyczne
demontaż istniejącej sieć elektroenergetycznych
projektowane linii potrzeb trakcyjnych
projektowany kabel potrzeb trakcyjnych
projektowane urządzenia linii potrzeb trakcyjnych
demontaż istniejącej sieć napowietrznej
symbol otworów piłkowy
Zamawiający:
PKP POLSKIE LINIE KOLEJOWE S.A.
Wykonawca:
BIURO PROJEKTÓW KOMUNIKACYJNYCH W POZNANIU Sp. z o.o.
Funkcja
Imię i nazwisko
Upoważnienia
Podpis
Data
Projektant
mgr inż. arch. B. Jakowicz
07.2017
Opracował
mgr inż. K. Sobiesiak
07.2017
Sprawdził
mgr inż. arch. M. Pochłoń
07.2017
Obiekt
Arkusz nr
Łącznie arkuszy
Skala
1:500
Wymiar
610 x 2000
Nr umowy
90/3207/00003/19/ZA