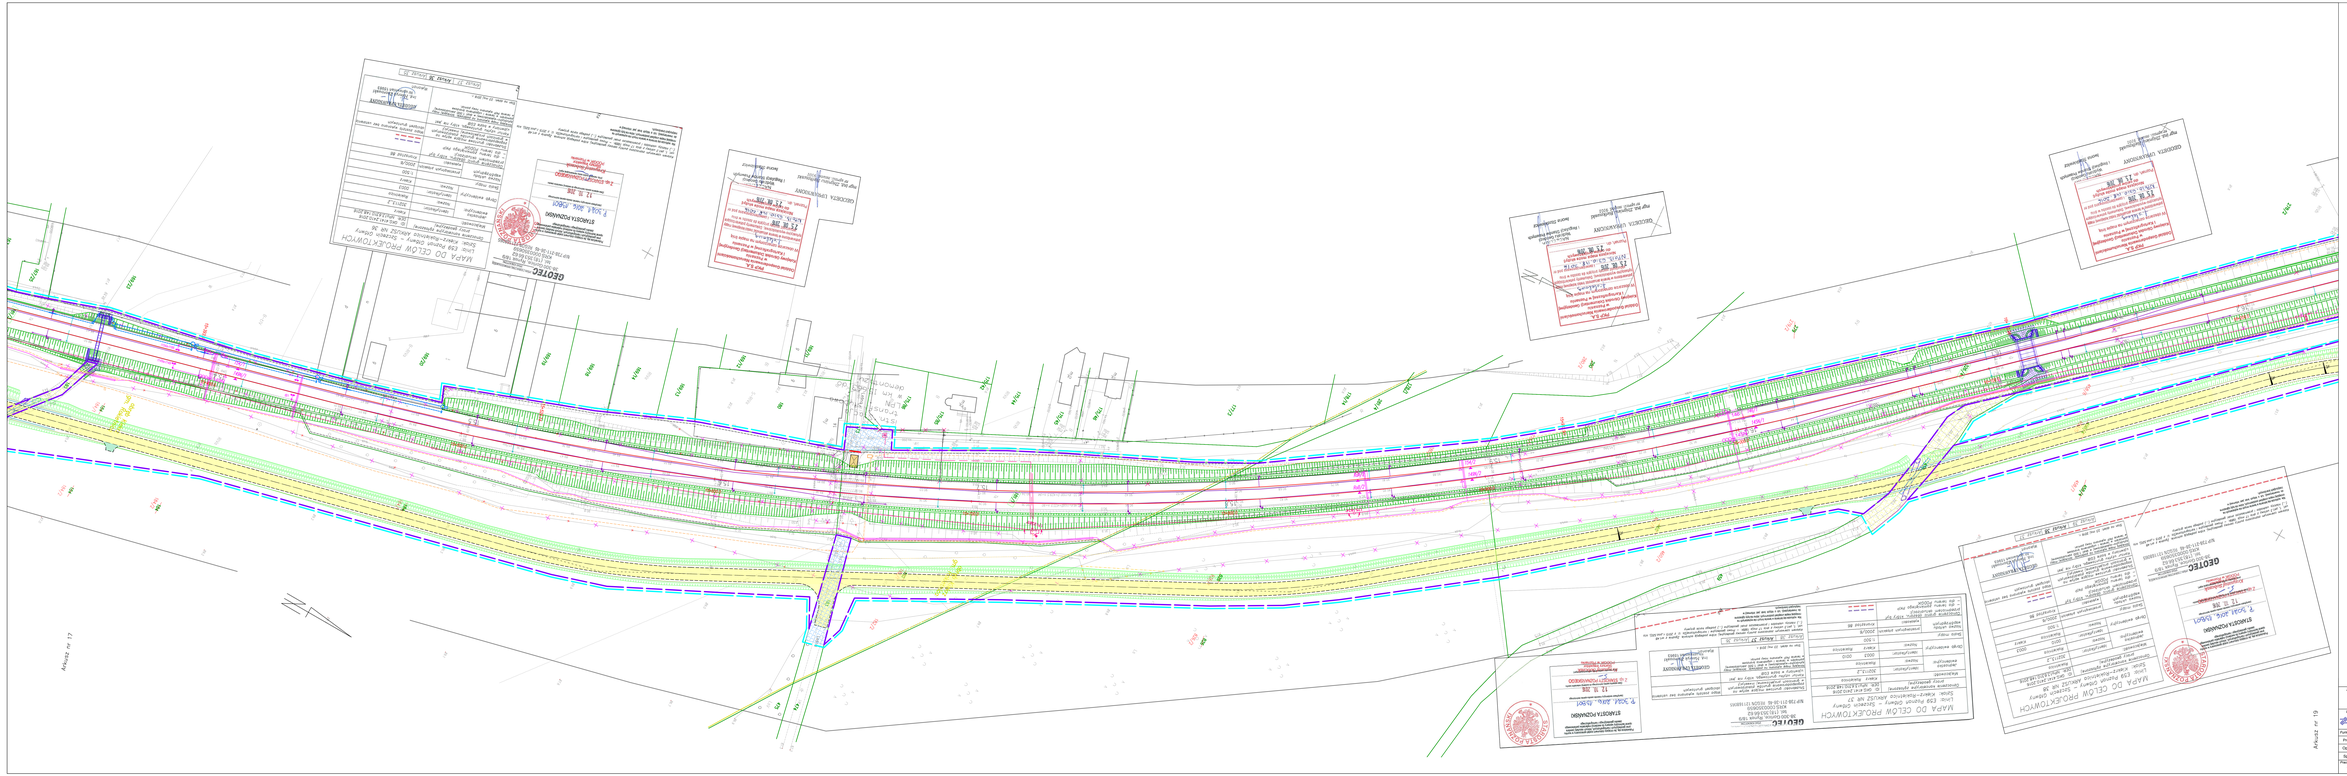
Arkusz nr 17
Arkusz nr 19
LEGENDA:
granica zdarzenia
numer działki
linia ograniczająca
granica strefy
teren nieobjęty do planowanej inwestycji
działka stanowiąca własność / użytkowana wieczyście PKP S.A.
numer działki podlegającej podziałowi
numer działki po podziale
teren dróg publicznych - nieobjęte zajęcia
teren zieleni publicznej - nieobjęte zajęcia
Linie, węzły i stacje kolejowe
projektowany układ torowy
Drogi
projektowana nawierzchnia jezdni z betonu asfaltowego
projektowana nawierzchnia chodnika drogowego
projektowana nawierzchnia ulic dla pieszych
projektowana ścieżka rowerowa
projektowane zatoki przystankowe
projektowane wyspy czołowe
projektowane wyspy
Obiekty inżynierskie
projektowane obiekty inżynierskie
projektowane schody
Odwodnienie i instalacje sanitarne
projektowany drenaż
projektowany drenażowator
projektowana sieć kanalizacji deszczowej
projektowana studnia kanalizacji deszczowej
projektowany zbiornik retencyjny
demontaż przykładu wodociągowego
Sterowanie ruchem kolejowym
projektowane kable sterowania ruchem kolejowym
projektowane urządzenia sterowania ruchem kolejowym
demontaż istniejących urządzeń sterowania ruchem kolejowym
Kanalizacja budowlane i architektoniczne
projektowany parow
projektowana podpłoda dla napędzanyprzyłb
projektowane ogrodzenia
rozbiórka istniejącym obiektów
projektowane elementy małej architektury
Sieć trakcyjna
projektowana sieć trakcyjna
istniejąca sieć trakcyjna przewidziana do demontażu
Telekomunikacja
projektowana sieć kanalizacji telekomunikacyjnej
projektowana sieć kablowa urządzeń telekomunikacji
projektowana sieć kablowa urządzeń telekomunikacji w rurze ochronnej
demontaż istniejących sieć telekomunikacyjnych
projektowana studnia telekomunikacyjna
Elektroenergetyka
projektowane kable elektroenergetyczne
projektowane kable elektroenergetyczne w rurze ochronnej
projektowane urządzenia elektroenergetyczne
demontaż istniejących sieć elektroenergetycznych
projektowane linia podziemnej
projektowany kabel potrzeb rozbiórczych
projektowane urządzenia sieć potrzeb rozbiórczych
demontaż istniejącej sieć napowietrzej
symbol strzałki półkuty
Zamawiający:
PKP POLSKIE LINIE KOLEJOWE S.A.
Wykonawca:
BIPK Pectrol
BIURO PROJEKTÓW KOMUNIKACYJNYCH W POZNANIU Sp. z o.o.
Funkcja
Imię i nazwisko
Upoważnienie
Podpis
Data
Projektant
mgr inż. K. Jaworowicz
Opracował
mgr inż. A. Sobiesko
Sprawdził
mgr inż. arch. M. Pochłoń
Dokumentacja dla decyzji środowiskowej
TOWARZ NA CZAS KOLEJOWEJ DO PA DOROSKO POZNAŃ SUCHY - SZCZYN KUPIEC - CZĘŚĆ 1
Rzędna
Arkusz
Arkuszy
Skala
1:500
Plan sytuacyjny
TG-P
18
20
Wymiar
610 x 2000
Nr umowy
90/3270/00/3/16/ZA