MAPA DO CELÓW PROJEKTOWYCH

SKALA 1:500

Karta nr 15(18)
Województwo: wielkopolskie
Powiat: wrzesiński
Jedn. ewid.: 303001_2, Kołaczkowo
Obręb: Wszembórz, Borzykowo
Sekcje: 6.172.17.05.2.4, 6.172.17.05.4.2

Układ współrzędnych: "2000" (18)
Układ wysokości: Kronsztadt 86
Id. zgt.: NGK.6640.2846.2016

Nie wyklucza się istnienia w terenie innych nie wykazanych na niniejszej mapie urządzeń podziemnych, które były zgłoszone do inwentaryzacji lub o których brak jest informacji w instytucjach branżowych.

Nie badano obciążenia służebnościami gruntowymi ujawnionymi w księgach wieczystych na podstawie § 80 ust. 5 rozporządzenia MSWiA z dnia 09.11.2011r. w sprawie standardów technicznych wykonywania geodezyjnych pomiarów sytuacyjnych i wysokościowych oraz opracowywania i przekazywania wyników tych pomiarów do państwowego zasobu geodezyjnego i kartograficznego.

Stan aktualny na dzień: 17.02.2017 r.
w zasięgu zlecenia

Sporządził:
PRZEDSIĘBIORSTWO USŁUG GEODEZYJNO-KARTOGRAFICZNYCH "GEOBIZ" mgr inż. Bartłomiej Siekanko
66-300 Międzyrzecz, ul. Piastowska 40D/10
NIP 596-158-41-92, www.geobiz.pl

mgr inż. Bartłomiej Siekanko

Potwierdzam, że kopia mapy do celów projektowych jest zgodna z oryginałem.
LAFRENTZ POLSKA Sp. z o. o.
Poznań, ul. Zbąszyńska 29
KOORDYNATOR ZESPOŁÓW PROJEKTOWYCH
INŻYNIER PROJEKTANT
M Schmidt
mgr inż. Michał Schmidt
Upr. bud. Nr WKP/0248/POOD/07

STAROSTWO POWIATOWE WE WRZEŚNI

Poświadcza się, że niniejszy dokument został opracowany w wyniku prac geodezyjnych i kartograficznych, których rezultaty zawiera operat techniczny wpisany do ewidencji materiałów państwowego zasobu geodezyjnego i kartograficznego

STAROSTA WRZESIŃSKI

P. 3030. 2018. 329
(Identyfikator ewidencyjny materiału zasobu – operatu technicznego)

28 LUT 2018 z up. Starosty
(Data wpisania operatu technicznego do ewidencji materiałów zasobu)

Małgorzata Nowaczyk
Geodeta Powiatowy

(Imię, nazwisko i podpis osoby reprezentującej organ)

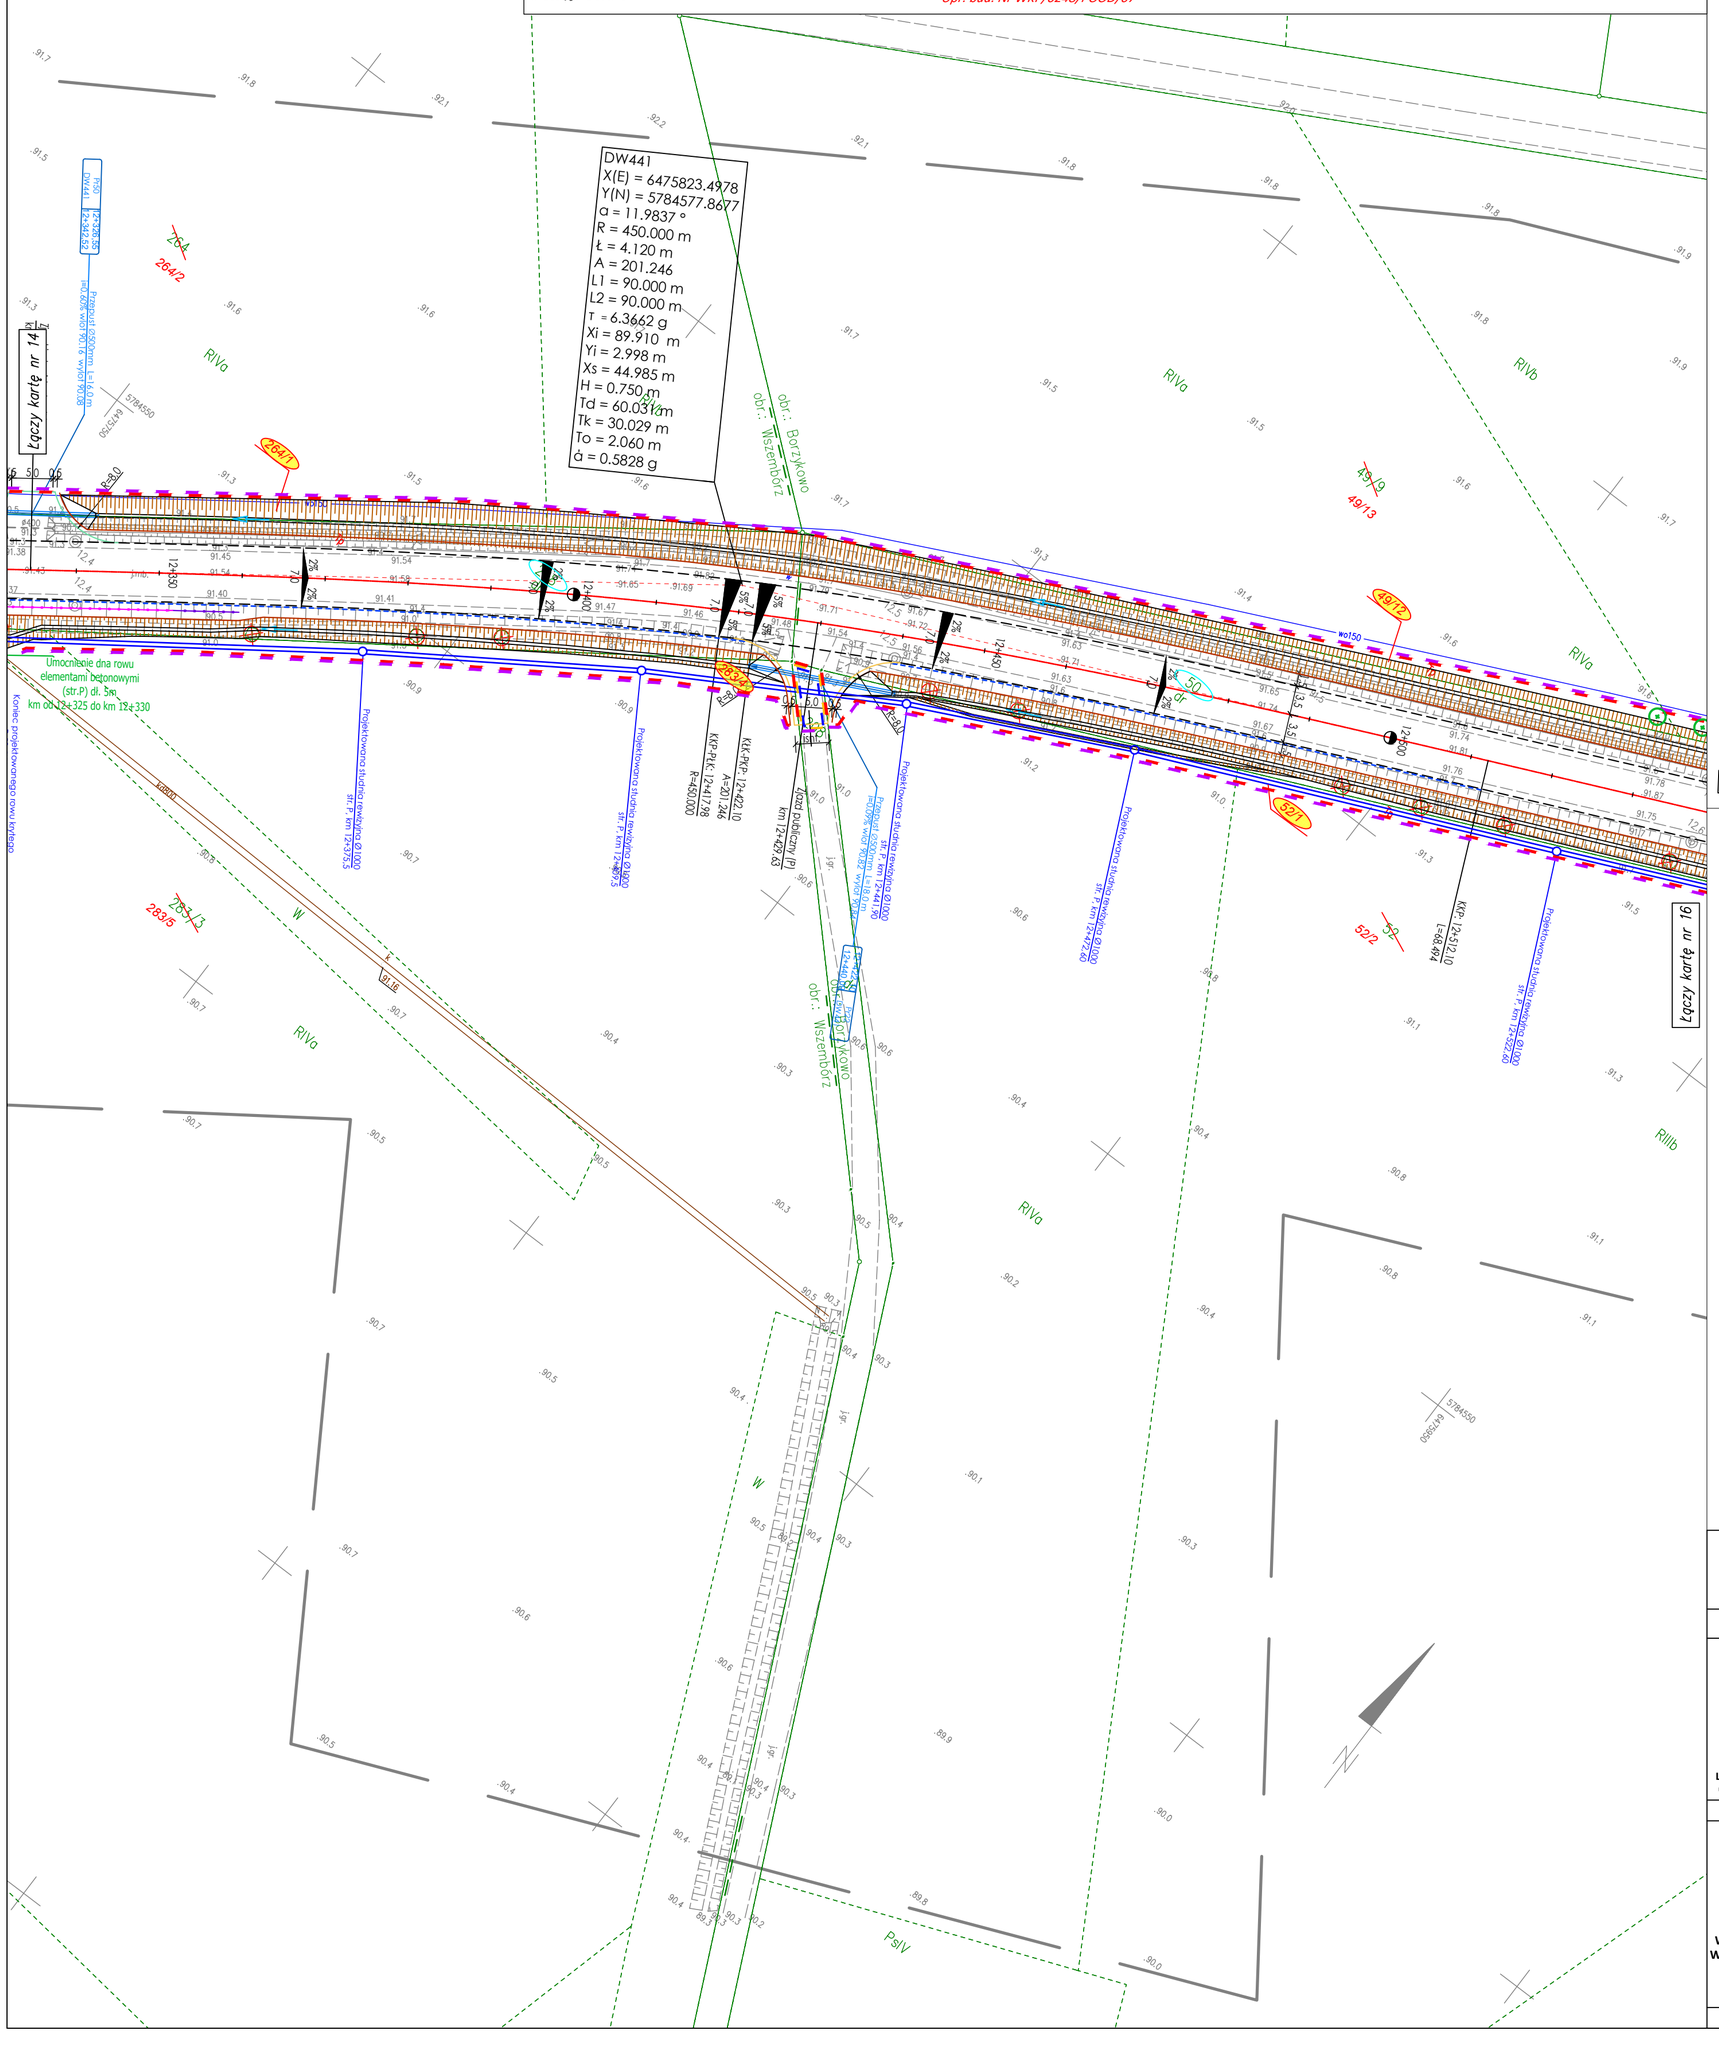

Legenda

- proj. oś drogi głównej
- proj. oś drogi powiatowej
- proj. oś drogi gminnej
- proj. krawędź jezdni
- proj. krawężnik betonowy wystający o wym. 20x30x100cm
- proj. krawężnik betonowy zanižony
- proj. obrzeże betonowe o wym. 8x30cm
- proj. krawędź pobocza nieutwardzonego
- proj. ściek przykrawężnikowy betonowy
- proj. opornik betonowy 12x25cm
- proj. krawędź zjazdu z kostki betonowej
- proj. krawędź skarpy w miejscu dowiązania do istniejacego terenu
- proj. krawędź zjazdu indywidualnego z MMA
- proj. krawędź zjazdu publicznego z MMA
- proj. bariery ochronne N2 W3, A; odcinek początkowy/końcowy
- proj. bariery ochronne N2 W3, A; odcinek zasadniczy
- proj. balustrady U-11a o wys. 1,10m
- proj. przepusty pod zjazdami
- proj. przepusty pod drogą wojewódzką
- proj. rów drogowy
- proj. umocnienie rowu narzutem kamiennym
- 53/2 — istniejący numer działki
- 53/2 — istniejący numer działki podlegający podziałowi
- 53/2 — numer działki po podziale do przejęcia pod inwestycję
- 53/2 — numer działki istniejącej do przejęcia w całości pod inwestycję
- 53/2 — numer działki po podziale poza pasem drogowym
- 22/3 — numer działki niezbędnych do budowy lub przebudowy innych dróg publicznych
- 22/3 — numer działki będące we władaniu inwestora
- 22/3 — numer działki niezbędnych do budowy lub przebudowy urządzeń wodnych
- 22/3 — numer działki niezbędnych do przejścia przez tereny wód płynących
- linie terenu niezbędnego dla obiektów budowlanych:
- linie rozgraniczające teren inwestycji drogi wojewódzkiej
- teren niezbędny do budowy lub przebudowy innych dróg publicznych
- teren niezbędny do budowy lub przebudowy urządzeń wodnych
- lub urządzeń melioracji wodnych szczegółowych
- teren niezbędny do budowy lub przebudowy sieci uzbrojenia terenu
- teren niezbędny do budowy lub przebudowy zjazdów
- teren niezbędny do przejścia przez tereny wód płynących

Branża teletechniczna

- proj. przebiegi WSS
- proj. rury osłonowe na ciągach WSS
- proj. przebiegi ORANGE
- proj. rury osłonowe na ciągach ORANGE
- A1 — proj. słupek rozdzielczy ORANGE
- SK-2 — proj. studnie kablowe ORANGE
- istniejąca sieć do likwidacji

Branża elektryczna

- proj. kabel nN
- istn. linia SN do przewieszenia
- istn. linia nN do przewieszenia
- istn. linia do demontażu
- proj. słup nN
- latarnia oświetleniowa
- istn. złącze kablowe - przełożone
- proj. mufa kablowa nN
- demontaż
- proj. rura osłonowa nN
- istniejąca sieć do likwidacji

Branża sanitarna

- proj. wodociąg
- proj. kanalizacja deszczowa
- proj. rura ochronna
- istniejąca sieć do likwidacji
- istniejąca sieć do likwidacji
- proj. studnia kanalizacyjna
- proj. wpust deszczowy zwykły
- proj. wpust deszczowy przykrawężnikowy

Branża zieleń

- 22 — drzewa przewidziane do wyrębu
- projektowane drzewa do nasadzenia
- 1/14 — numer gatunku/ilość sadzonek krzewy, zadrzewienia i lasy przewidziane do wyrębu

- proj. szafka oświetleniowa
- sygnalizatory

Układ arkuszy:

1 2 3 4 5 6 7 8 9 10 11 12 13 14 15 16 17 18

Rozbudowa drogi wojewódzkiej nr 441 Miłosław - Borzykowo na odcinku Mikuszewo - Borzykowo, teren gminy Kołaczkowo

Projektant	Stadium	**Projekt budowlany**			
	Branża	***Drogowa***			
	Tytuł rysunku	Projekt zagospodarowania terenu			Skala rysunku 1:500
	Numer rysunku	**2**	*Numer arkusza*	**15**	*Data opracowania* **2018-04**
	Funkcja	*Imię, nazwisko*	*Branża*	*Nr uprawnień*	*Podpis*
LAFRENTZ POLSKA sp. z o.o. ul. Zbąszyńska 29, 60-359 Poznań	Projektant	*mgr inż. Michał Schmidt*	*drogowa*	WKP/0248/POOD/07	
	Sprawdzający	*mgr inż. Tomasz Sobczak*	*drogowa*	WKP/0096/POOD/04	
	Projektant	*mgr inż. Ewa Kmieć*	*konstrukcyjno-budowlana*	7131/58/P/2001	
Wykonawca	Sprawdzający	*mgr inż. Janusz Szostak*	*mostowa*	KBU1a-2126/5/66	
Wojewódzki Zarząd Dróg Wojewódzkich w Poznaniu ul. Wilczak 51 61-623 Poznań	Projektant	*mgr inż. Magdalena Stachowiak*	*sanitarna*	WKP/0136/POOS/17	
	Sprawdzający	*mgr inż. Magdalena Lewandowska*	*sanitarna*	WKP/0145/PWOS/04	
	Projektant	*inż. Krzysztof Szymański*	*teletechniczna*	578/97/U	
	Sprawdzający	*Janusz Borowczyk*	*teletechniczna*	0129/96/U	
	Projektant	*mgr inż. Janusz Wilczyński*	*elektryczna*	257/98/UW	
	Sprawdzający	*mgr inż. Ireneusz Wasiak*	*elektryczna*	275/02/DUW	
	Projektant	*mgr inż. Agnieszka Rak*	*sanitarna*	SLK/1159/PWOS/06	
	Sprawdzający	*mgr inż. Andrzej Maliński*	*sanitarna*	WKP/0253/PWOS/05	
	Projektant	*mgr inż. Agnieszka Błaszczyk*	*zieleń*	-	
Inwestor	Sprawdzający	*mgr inż. Adrianna Przyłuska*	*zieleń*	PIE nr 122	