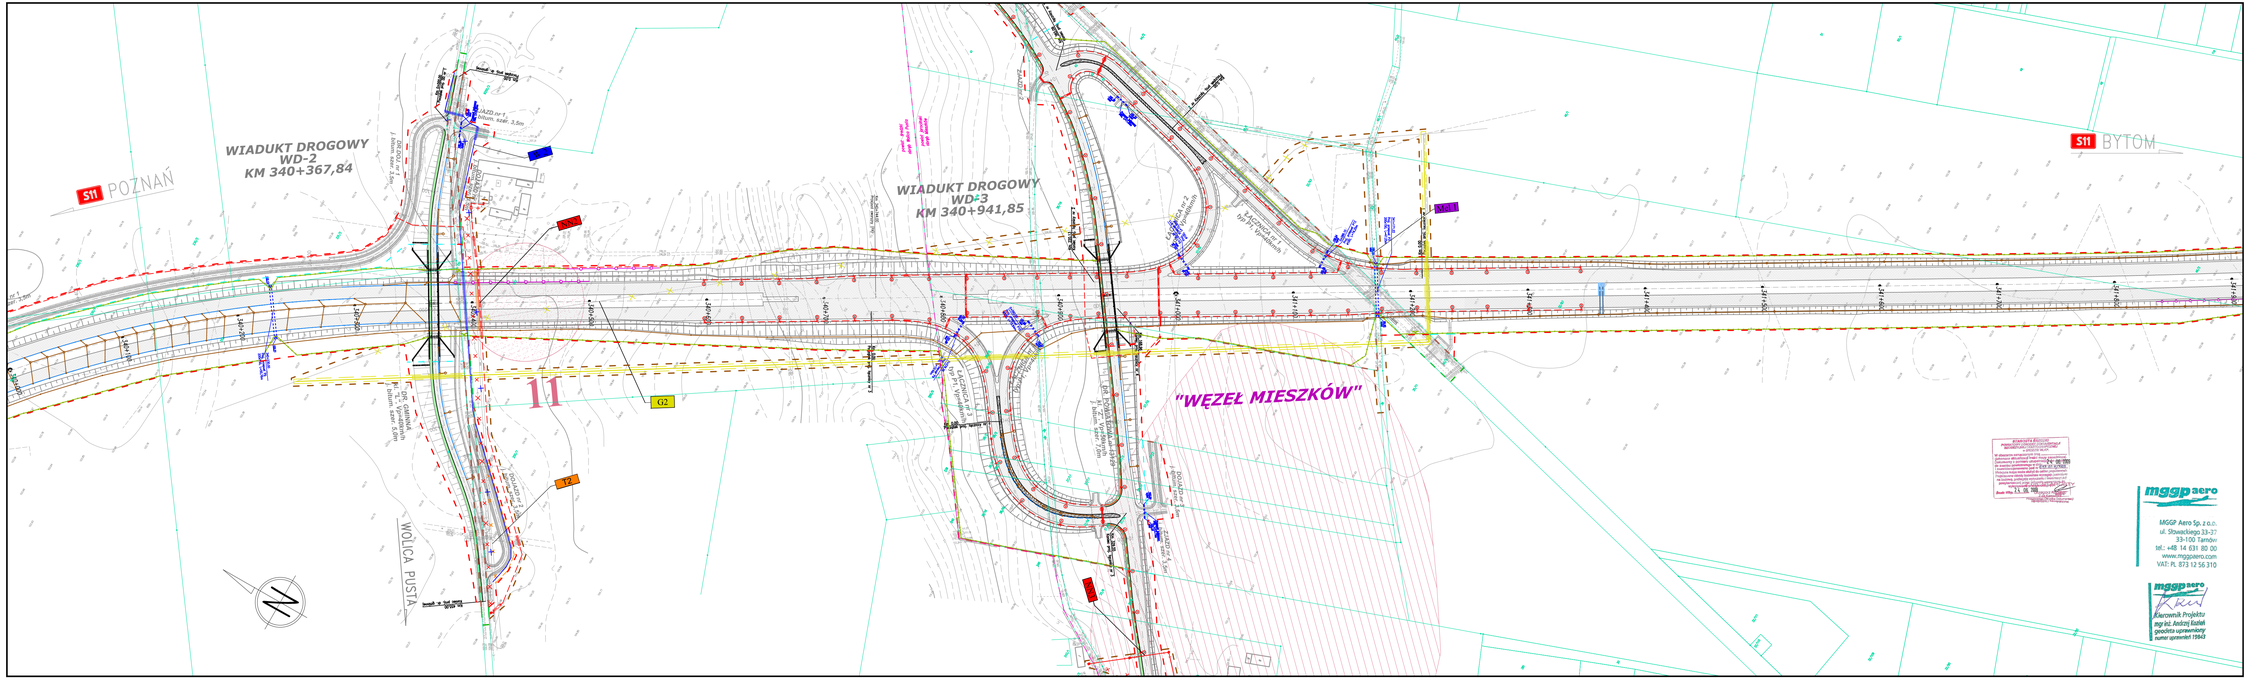

Ark. 3

Ark. 1 | Ark. 2 | Ark. 3 | Ark. 5 | Ark. 6 | Ark. 7 | Ark. 8

LEGENDA

- istniejące granice działek
- linie rozgraniczające teren inwestycji stanowiące linie podziału nieruchomości
- linie podziału wewnętrznego
- teren niezbędny do przebudowy dróg innych kategorii
- teren niezbędny do przebudowy sieci
- teren niezbędny – wody płynące
- teren niezbędny – linie kolejowe

- SN... – kolizja niskiego napięcia
- SN... – kolizja średniego napięcia
- WN... – kolizja wysokiego napięcia
- G... – kolizja gazowa
- T... – kolizja teletechniczna
- Wo... – kolizja wodociągu
- Sd... – kolizja kanalizacji deszczowej
- Ss... – kolizja kanalizacji sanitarnej
- Me1... – kolizja melioracyjna

Kolizje z infrastrukturą kolejową

- SN(k) – kolizja średniego napięcia
- T (k) – kolizja teletechniczna
- STE – kolizja sieci trakcyjnej
- TOR – tory

Rewizja	Typ modyfikacji	Data
2	Wprowadzenie zmian zgodnie z wezwaniem Urzędu Wojewódzkiego z dnia 15.09.2010	24.09.2010
1	Wprowadzenie zmian zgodnie z wezwaniem Urzędu Wojewódzkiego z dnia 24.06.2010	29.06.2010

Zamawiający:
GDDKiA
GENERALNA DYREKCJA DRÓG KRAJOWYCH I AUTOSTRAD
ODDZIAŁ W POZNANIU
60-763 Poznań ul.Siemiradzkiego 5a

Jednostka projektowa:
ARCADIS
infrastruktura, drednictwo, budownictwo
ARCADIS Sp. z o.o.
02-670 Warszawa, ul. Puławska 182
tel: +48(0)22 203 22 00, fax +48(0)22 203 22 01

Zamierzenie budowlane: "Projekt budowlany (wykonawczy) obwodnicy drogowej Jarocina w ciągu drogi ekspresowej nr S11 Kołobrzeg - Poznań - Bytom długości 10 + 3km"

Obiekt budowlany:
OBWODNICA JAROCINA

Nazwa opracowania:
MATERIAŁY DO WNIOSKU O WYDANIE DECYZJI O ZEZWOLENIU NA REALIZACJĘ INWESTYCJI DROGOWEJ

Tytuł rysunku:
Mapa przedstawiająca przebieg drogi, z zaznaczeniem terenu niezbędnego dla obiektów budowlanych, istniejące uzbrojenie terenu oraz zmiany w dotychczasowej infrastrukturze

Branża: DROGOWA | Kod CPV: 45210000-8

Nr archiwalny:	Data opracowania:	Skala:	Nr rysunku:	Nr arkusza:
2006/112	V-2010	1:2000	02	2/8

mggp aero
MGGP Aero Sp. z o.o.
ul. Słowackiego 33-37
33-100 Tarnów
tel.: +48 14 631 80 00
www.mggpaero.com
VAT: PL 873 12 56 310

mggp aero
Kierownik Projektu
mgr inż. Andrzej Kaźleń
geodeta uprawniony
numer uprawnień 19943