


1:2000
 20.06.2010
 20.06.2010
 20.06.2010

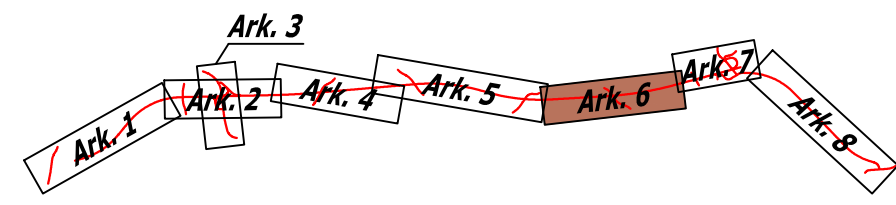

Legenda

Teren niezbędny dla obiektów budowlanych:

- linie rozgraniczające teren inwestycji stanowiące linie podziału nieruchomości
- linie podziału wewnętrznego
- teren niezbędny do przebudowy dróg innych kategorii
- teren niezbędny do przebudowy sieci
- teren niezbędny - wody płynące
- teren niezbędny - linie kolejowe
- granice obrębów
- istniejące granice działek
- numery istniejących działek
- projektowane osie dróg

2	Wprowadzenie zmian zgodnie z wyrokiem Trybunału Województwa z dnia 15-09-2010	24.09.2010
1	Wprowadzenie zmian zgodnie z wyrokiem Trybunału Województwa z dnia 23-06-2010	29.06.2010

Revizja: Typ modyfikacji: Data:

GENERALNA DYREKCJA DRÓG KRAJOWYCH I AUTOSTRAD
 ODDZIAŁ W POZNANIU
 60-703 Poznań ul. Światłodkiego 5a

ARCADIS Sp. z o.o.
 02-670 Warszawa, ul. Puławska 182
 tel. + 48(0)22 203 22 00, fax + 48(0)22 203 22 01

Zamierzony budowlany: "Projekt budowlany (wykonawczy) obwodnicy drogowej Jarocina w ciągu drogi ekspresowej nr S11 Koloźrzęz - Poznań - Bytom długości 10 + 3km"

Obiekt budowlany: **OBWODNICA JAROCINA**

Nazwa opracowania: **MATERIAŁY DO OPINIÓW DO WNIOSKU O WYDANIE DECYZJI O ZEZWOLENIU NA REALIZACJĘ INWESTYCJI DROGOWEJ**

Tytuł rysunku: **LINIE TERENU NIEZBĘDNEGO DLA OBIEKTÓW BUDOWLANYCH**

Nazwa: DROGOWA		Kod CPJ: 45210000-8
Nr arkusza: 2006/112	Data oprac.: V-2010	Skala: 1:2000
Nr rysunku: 03	Nr arkusza: 6/8	

mgpp aero
 ul. Słowobłocze 23-27
 33-100 Tarasów
 tel.: +48 14 631 880 00
 www.mgppaero.com
 VAT: PL 573 12 56 310

