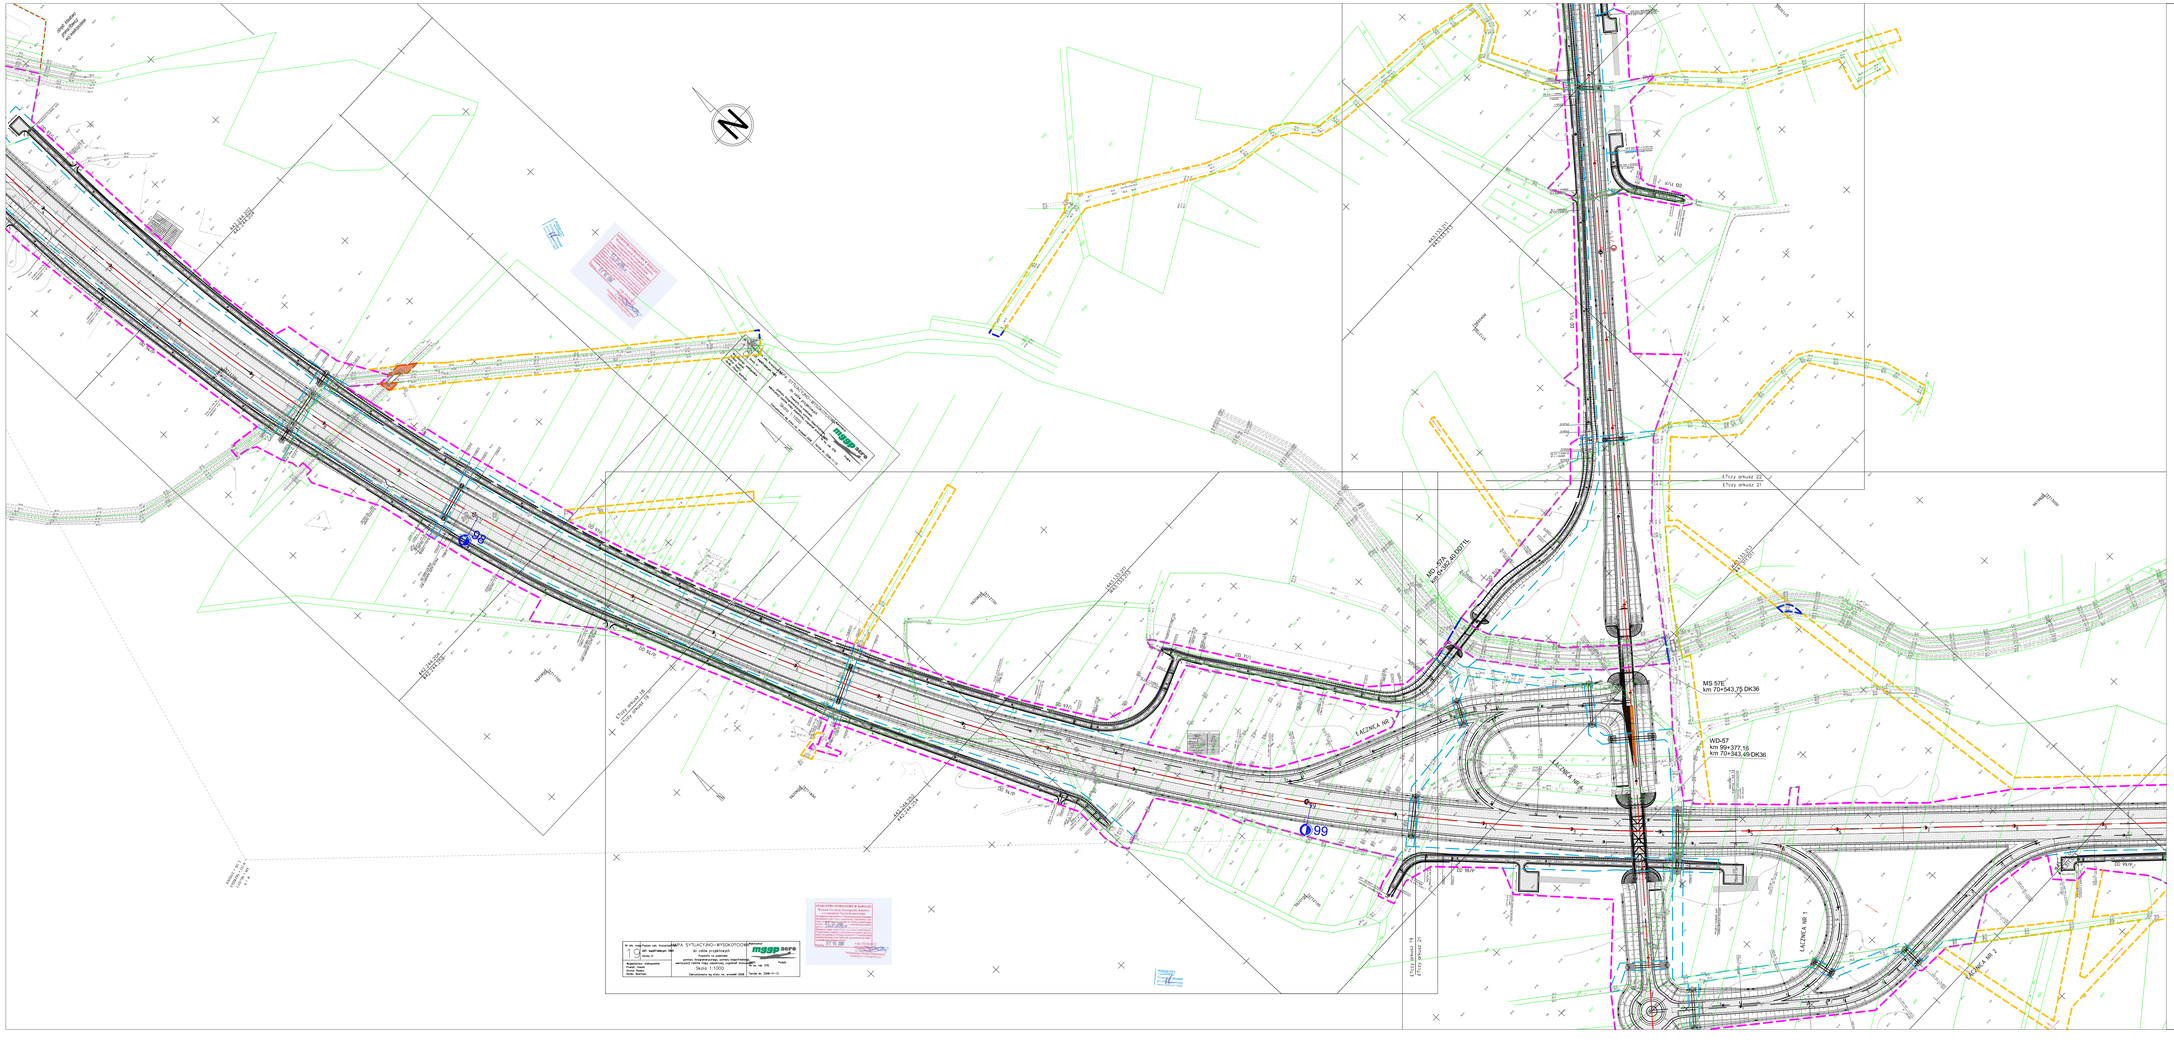

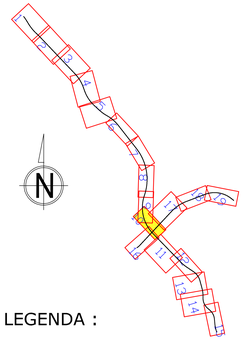

LEGENDA :

Elementy projektowane:

- Projektowana oś
- Linie rozgraniczające - teren inwestycji
- Linie rozgraniczające - podział wewnętrzny
- Teren niezbędny do przebudowy dróg innych kategorii
- Teren niezbędny do przebudowy sieci
- Teren niezbędny - teren wód płynących
- Teren dzierżawy od PKP
- Teren dzierżawy od PKP pod branże (energetyka, telekomunikę, wodę)
- Teren dzierżawy od PKP pod obiekty inżynierskie i drogi innych kategorii

Istniejące uzbrojenie i zagospodarowanie terenu

- Istniejące obiekty mostowe
- Istniejąca zabudowa
- Granice i oznaczenia działek
- Istniejące rowy
- Istniejące przepusty
- Istniejące latarnie
- Istniejące przewody napowietrzne NN
- Istniejące przewody napowietrzne SN
- Istniejące przewody napowietrzne WN
- Istniejące przewody telekomunikacyjne
- Uzbrojenie podziemne - gaz
- Uzbrojenie podziemne - kanalizacja
- Uzbrojenie podziemne - elektroenergetyka
- Uzbrojenie podziemne - telekomunikacja
- Uzbrojenie podziemne wodociągi
- Granica obrębów
- Granica administracyjna województwa
- Granica administracyjna powiatu
- Granica administracyjna gminy

Adnotacje urzędowe

Zamawiający: GENERALNA DYREKCJA DRÓG KRAJOWYCH I AUTOSTRAD ODDZIAŁ W POZNANIU 60-703 Poznań ul.Słowiańska/Bogucka 5a

Jednostka projektowa: ARCADIS Sp. z o.o. 53-670 Wrocław, ul. Pułaskiego 10Z tel (+4)32 203 20 00 fax 203 20 01

Realizacja:

Materiały do wniosku o wydanie decyzji o zezwoleniu na realizację inwestycji drogowej

Zamierzenie budowlane:

Budowa drogi S-5
Poznań (A-2 węzeł "Głuchowo") - Wrocław (A-8 węzeł "Widawa")
Odcinek Kaczkowo - Korzińsko

Zakres rysunku:

Mapa przebiegu/układu przebiegu dróg i autostrad z uwzględnieniem: Linie rozgraniczające obszar pod projektowane obiekty budowlane oraz istniejące zabudowa terenu

Nr ser./nr kolejny	Data sprw.	Skala	Nr arkusz	Nr arkuszy
2006/093	2009	1: 2 000	2	10/19