nr zlecenia	Data wydania	Skala	Arkusz
2006/093	2009	1:2 000	2

Etap/Obiekt:	14.1/19
Branża:	Kolorystyka zgodna z PZT
Tytuł projektu:	**Budowa drogi S-6 Pomorska Kolej Metropolitalna Etap I Pomorskie Centrum Logistyczne - Kosakowo**
Tytuł rysunku:	**Skrzyżowanie drogi S-6 z torami PKM w rejonie projektowanego przystanku Kosakowo o zrzyconym ruchu pieszym i rowerowym**
Stadium:	**Materiały do wniosku o wydanie decyzji o zezwoleniu na realizację inwestycji drogowej**

Opracował:	GRABOWSKA BARBARA, BOROWSKI ANTONI, MAG
	GDDKiA
	80-172 Gdańsk ul. Marii Curie-Skłodowskiej 56
Zespół projektowy:	ARCADIS Sp. z o.o. 60-479 Poznań ul. Roosevelta 16/2 tel. (+48) 61 645 78 00 fax. (+48) 61 645 78 01
	Arcadis Consult Polska

Zatwierdził:	
Uzgodnił:	
Sprawdził:	

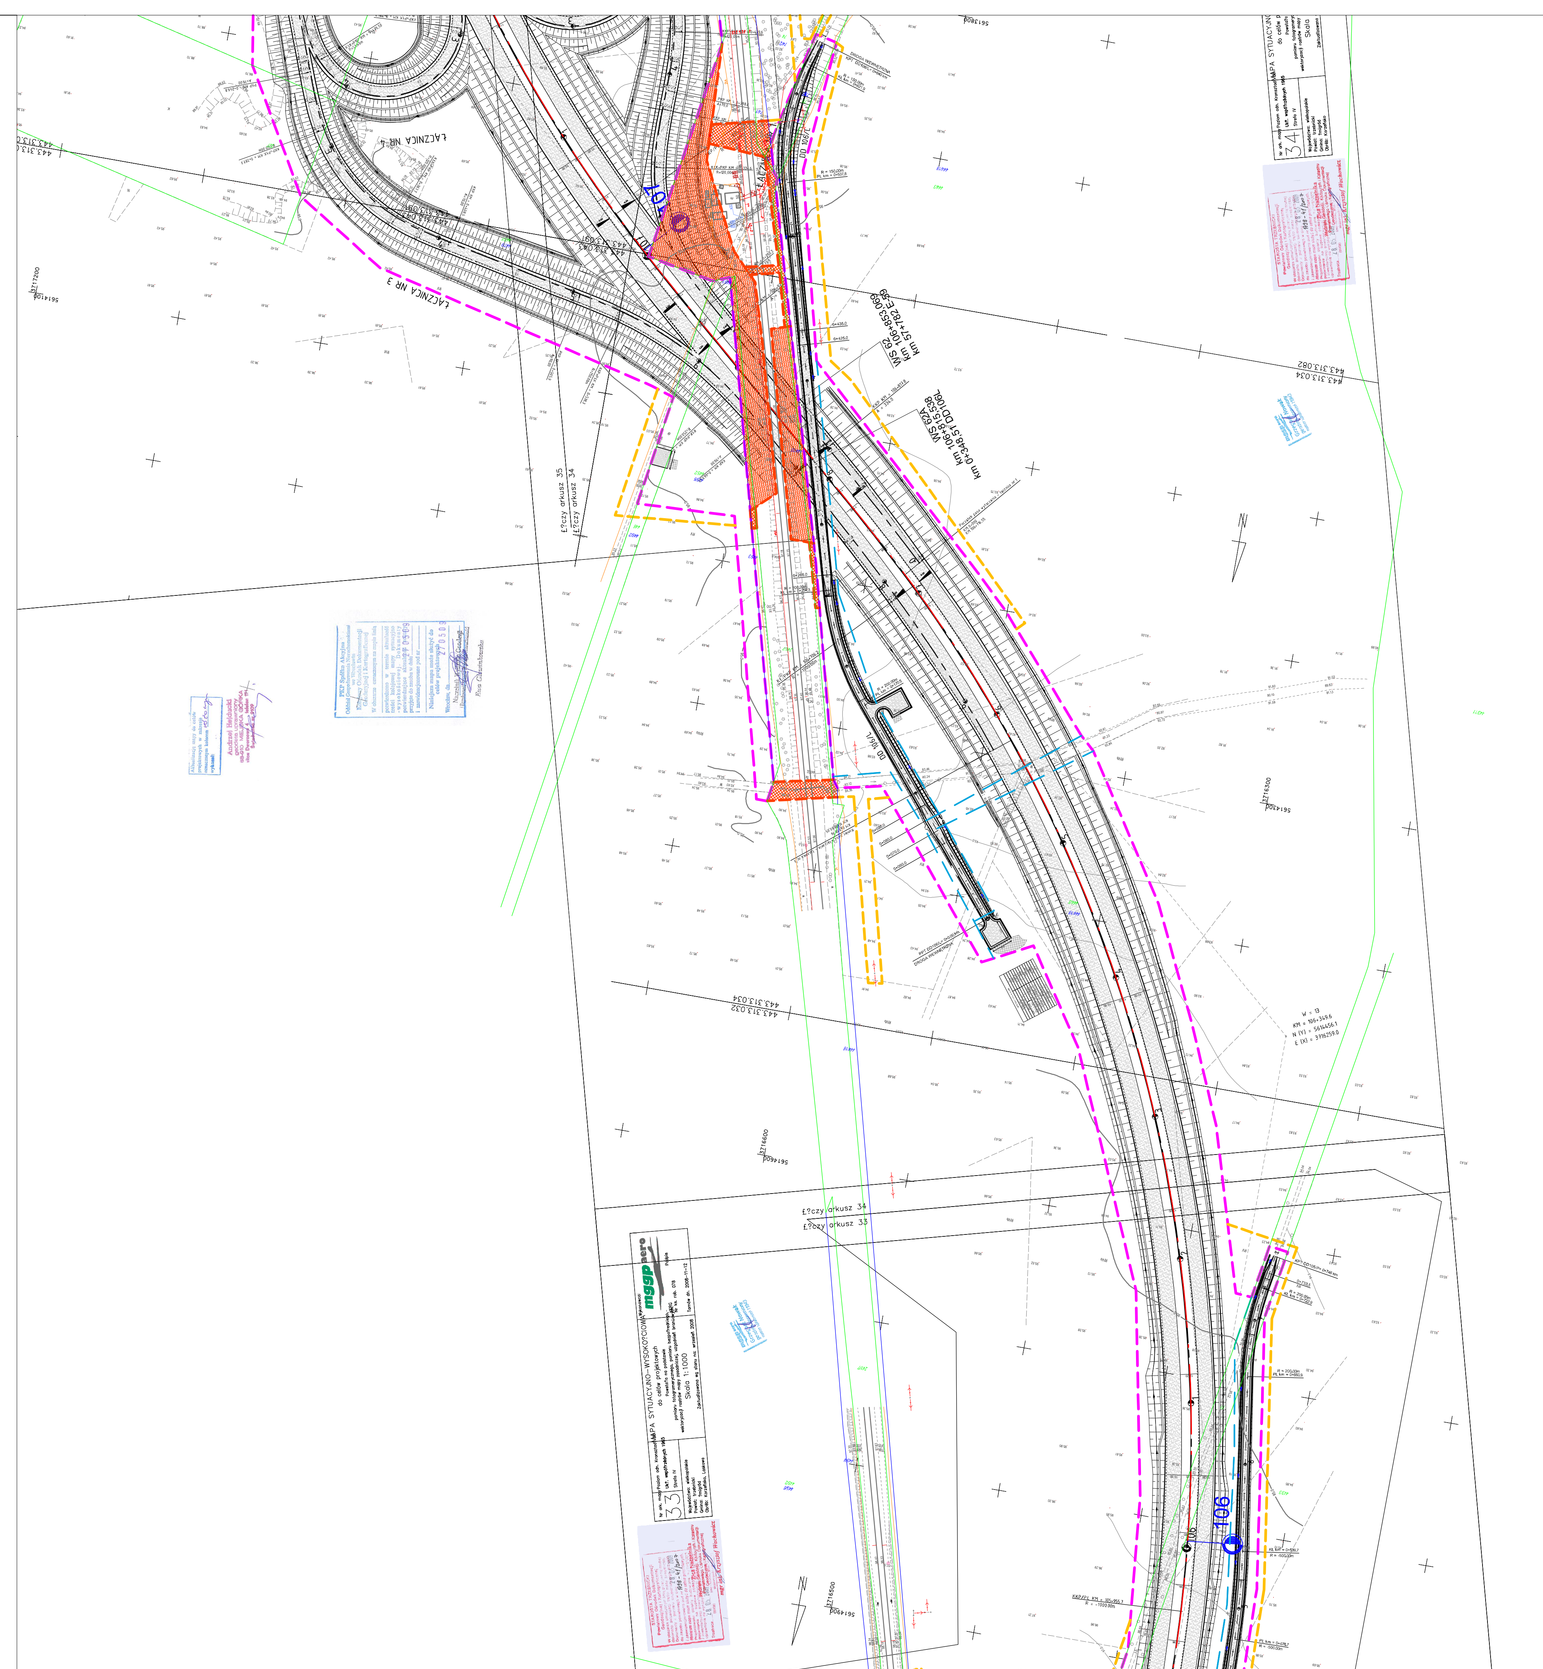
S6
ul. Marii Curie-Skłodowskiej
ul. Wejherowska
ul. Kwiatowa
ul. Kwiatowa
ul. Kwiatowa