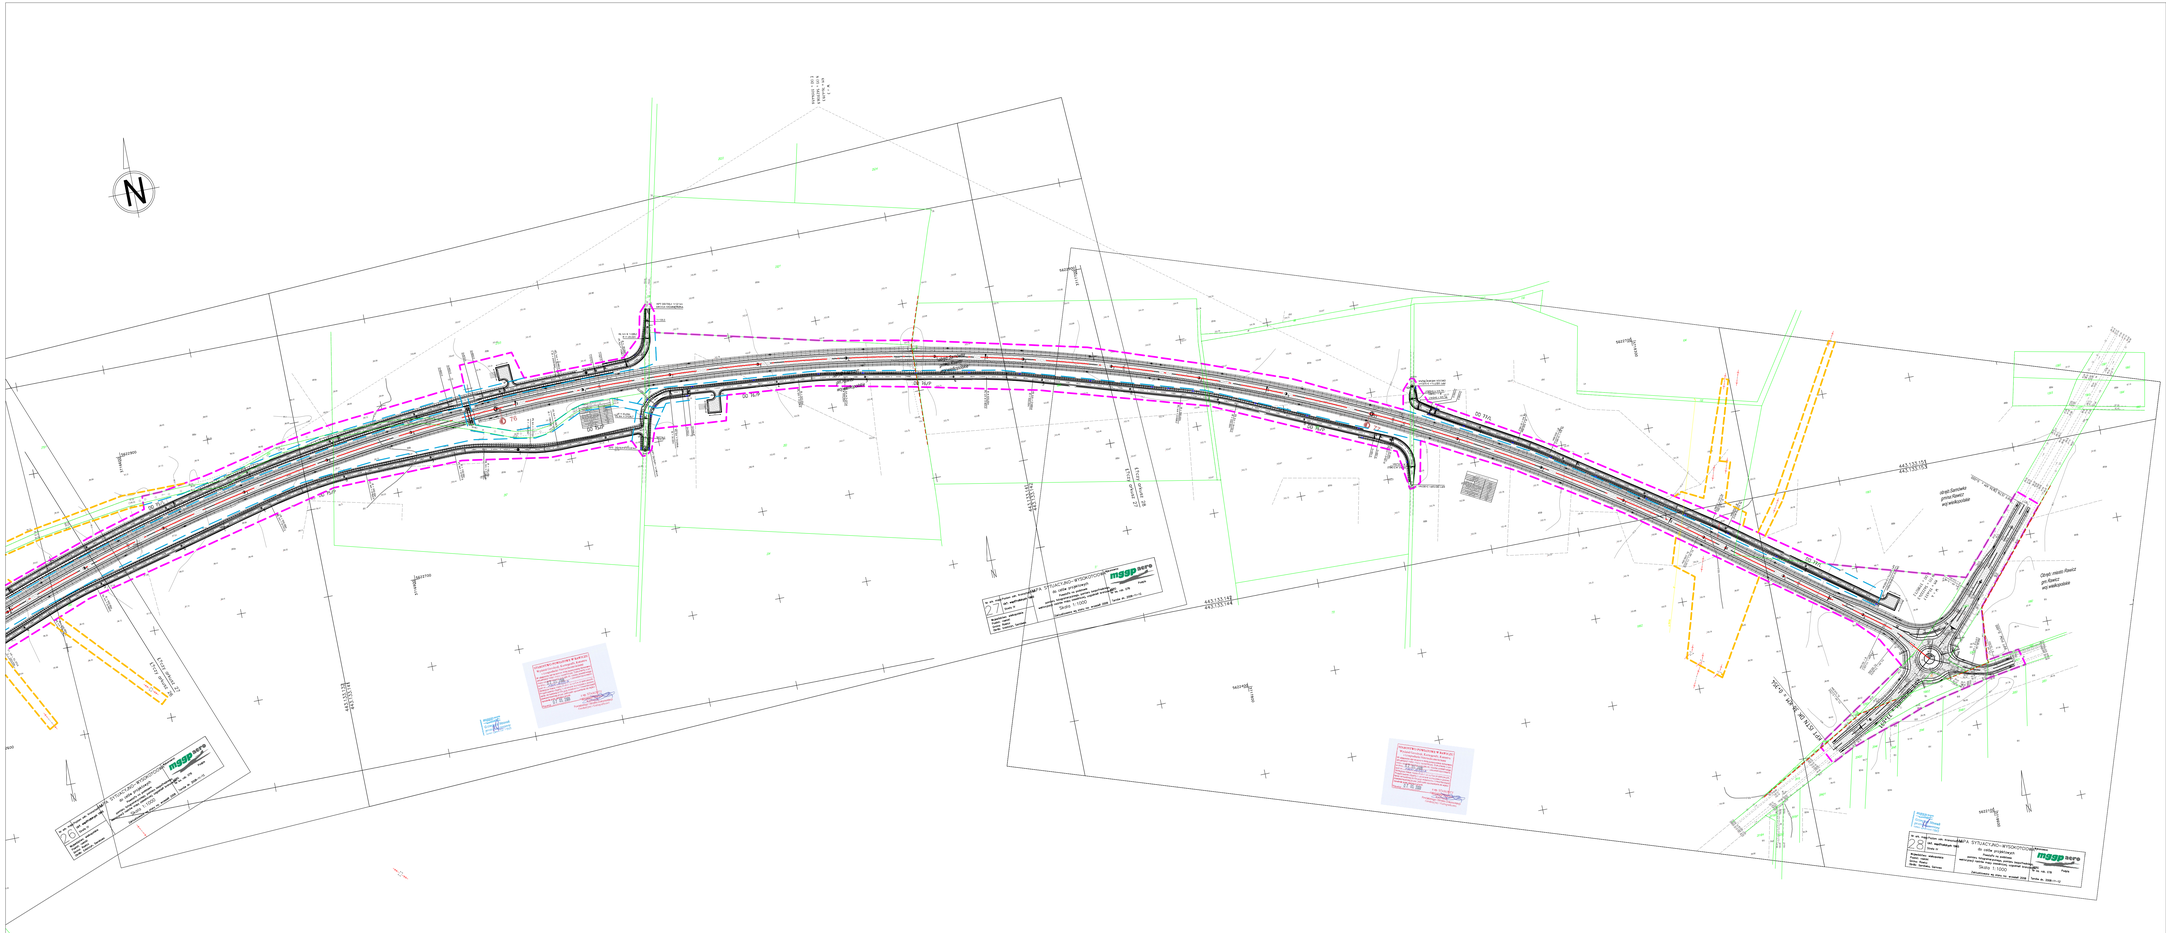

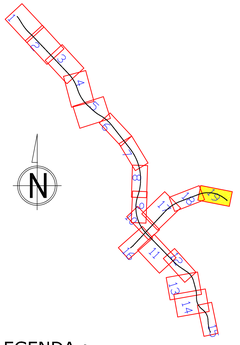

LEGENDA :

Elementy projektowane:

- Projektowana oś
- Linie rozgraniczające - teren inwestycji
- Linie rozgraniczające - podział wewnętrzny
- Teren niezbędny do przebudowy dróg innych kategorii
- Teren niezbędny do przebudowy sieci
- Teren niezbędny - teren wód płynących
- Teren dzierżawy od PKP
- Teren dzierżawy od PKP ,pod branże (energetyka, teletechnika, woda)
- Teren dzierżawy od PKP ,pod obiekty inżynierskie i drogi innych kategorii

Istniejące uzbrojenie i zagospodarowanie terenu

- Istniejące obiekty mostowe
- Istniejąca zabudowa
- Granice i oznaczenia działek
- Istniejące rowy
- Istniejące przepusty
- Istniejące latarnie
- Istniejące przewody napowietrzne NN
- Istniejące przewody napowietrzne SN
- Istniejące przewody napowietrzne WN
- Istniejące przewody telekomunikacyjne
- Uzbrojenia podziemne - gaz
- Uzbrojenia podziemne - kanalizacja
- Uzbrojenia podziemne - elektroenergetyka
- Uzbrojenia podziemne - telekomunikacja
- Uzbrojenia podziemne-wodociągi
- Granica obrębów
- Granica administracyjna województwa
- Granica administracyjna powiatu
- Granica administracyjna gminy

Adnotacje urzędowe

Zamawiający:
GENERALNA DYREKCJA DRÓG KRAJOWYCH I AUTOSTRAD
ODDZIAŁ W POZNANIU
60-703 Poznań ul.Dzierżyńskiego 5a

Jednostka projektowa:
ARCADIS Sp. z o.o.
02-670 Warszawa, ul. Puławska 182
tel: (+22) 203 20 00 fax: 203 20 01

Nazwa:
Materiały do wniosku o wydanie decyzji o zezwoleniu na realizację inwestycji drogowej

Zamierzenie budowlane:
Budowa drogi S-5
Poznań (A-2 węzeł "Głuchowo") - Wrocław (A-8 węzeł "Widawa")
Odcinek Kaczkowo - Korzeńsko

Tytuł rysunku:
Mapa przedstawiająca przebieg drogi i zawierająca :
- Istniejące zbiorkowe grunty terenu pod projektowane obiekty budowlane oraz istniejące uzbrojenie terenu

Nr archiwalny	Data opracowania	Skala	Nr rysunku	Nr arkusza
2006/093	2009	1: 2 000	2	19/19