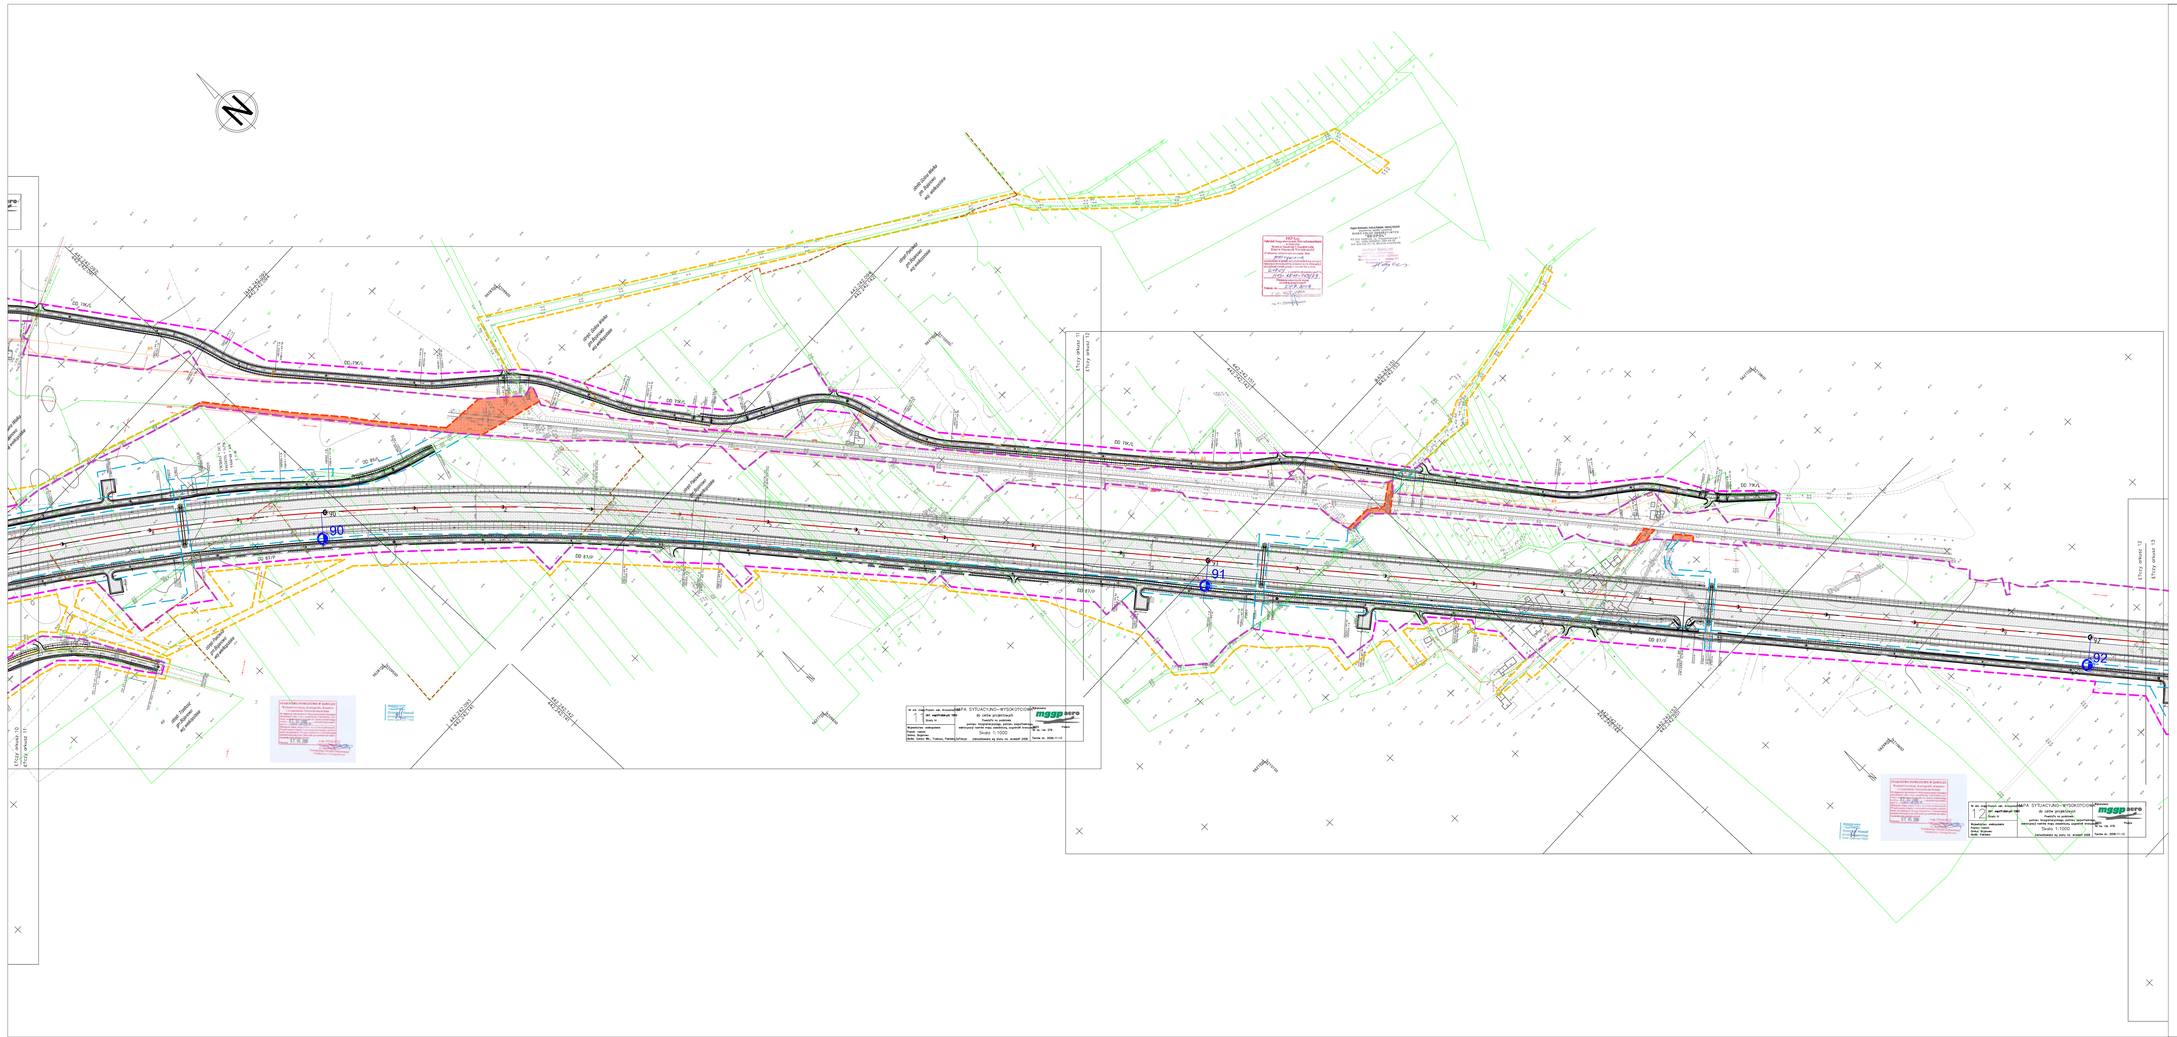

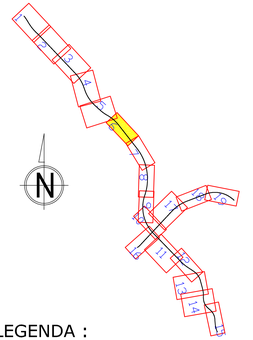

LEGENDA :

Elementy projektowane:

- Projektowana oś (P6)
- Linie rozgraniczające - teren inwestycji (RR)
- Linie rozgraniczające - podział wewnętrzny
- Teren nieużytku do przebudowy dróg innych kategoria
- Teren nieużytku do przebudowy sieci
- Teren nieużytku - teren wód płynących
- Teren dzierżawy od PKP
- Teren dzierżawy od PKP pod bran ze (energetyka, teletechnika, woda)
- Teren dzierżawy od PKP pod obiekty inżynierskie i drogi innych kategorii

Istniejące uzbrojenie i zagospodarowanie terenu

- Istniejące obiekty mostowe
- Istniejąca zabudowa
- Granice i oznaczenia działek
- Istniejące rowy
- Istniejące przepusty
- Istniejące latarnie
- Istniejące przewody napowietrzne NN
- Istniejące przewody napowietrzne SN
- Istniejące przewody napowietrzne WN
- Istniejące przewody telekomunikacyjne
- Uzbrojenie podziemne - gaz
- Uzbrojenie podziemne - kanalizacja
- Uzbrojenie podziemne - elektroenergetyka
- Uzbrojenie podziemne - telekomunikacja
- Uzbrojenie podziemne wodociągi
- Granica obrębów
- Granica administracyjna województwa
- Granica administracyjna powiatu
- Granica administracyjna gminy

Adnotacje urzędowe:

Zamawiający: GENERALNA DYREKCJA DRÓG KRAJOWYCH I AUTOSTRAD
ODDZIAŁ W POZNANIU
60-783 Poznań ul.Dzwonkowskiego 3a

Jednostka projektowa: ARCADIS Sp. z o.o.
02-670 Warszawa, ul. Puławska 182
tel.(+022) 223 29 00 fax: 223 29 01

Etap/Zakres: **Materiały do wniosku o wydanie decyzji o zezwoleniu na realizację inwestycji drogowej**

Nazwa zamierzenia budowlanego: **Budowa drogi S-5**
Poznań (A-2 węzeł "Głuchowo") - Wrocław (A-8 węzeł "Widawa")
Odcinek Kaczkowo - Korzeńsko

Temat rysunku: **Mapa przedstawiająca przebieg drog i zaznaczająca :**
linie rozgraniczające obejmujące granice terenu pod projektowane obiekty budowlane oraz istniejące uzbrojenie terenu

Nr ser./rysunku	Data opracowania	Skala	Nr rys.	Nr arkusza
2006/093	2009	1: 2 000	2	6/19