


MAPA DO CELÓW PROJEKTOWYCH	
Identyfikator zgłoszenia prac geodezyjnych: GEOS.6640.890.2023	
Miejscowość: LASKI	
Jednostka ewidencyjna:	Identyfikator: 302706_2
	Nazwa: PRZYKONA
Obręb ewidencyjny:	Identyfikator: 0013
	Nazwa: LASKI
Skala mapy: 1:500	
Nazwa układu współrzędnych:	prostokątnych płaskich: Układ 2000 Strefa 6
	wysokości: PL-EVRF2007-NH
Oznaczenie granic obszaru, który był przedmiotem aktualizacji	
Służebności gruntowe mające wpływ na zagospodarowanie gruntów zlokalizowanych w granicach projektowanej inwestycji	
Mapa do celów projektowych została wykonana bez ustalenia obciążeń służebnościami gruntowymi ujawnionymi w księdze wieczystej	
Kontur użytku gruntowego, który nie jest ujawniony w bazie danych ewidencji gruntów i budynków	
Arkusze mapy	6.168.25.09.2.4
Data opracowania	6.168.25.09.4.2
	14.04.2023r.
USŁUGI GEODEZYJNE GEO-MAP	
Nazwa i imię i nazwisko wykonawcy oraz data i podpis osoby reprezentującej wykonawcę	
Imię i nazwisko, nr uprawnień oraz data i podpis geodety uprawnionego który opracował mapę	

UWAGA: Za brak na mapie urządzeń podziemnych nie poddanych inwentaryzacji wykonawca tej mapy nie odpowiada.

Jestem świadomy odpowiedzialności karnej za złożenie fałszywych oświadczeń. Oświadczam, że oształt techniczny zawierający rezultaty prac geodezyjnych w wyniku których powstał niniejszy dokument uzyskał pozytywny wynik weryfikacji	
Identyfikator zgłoszenia prac geodezyjnych	GEOS.6640.890.2023
Organ służby geodezyjnej, który otrzymał zgłoszenie	Starosta Turecki
Wykonawca prac geodezyjnych	USŁUGI GEODEZYJNE GEO-MAP
62-700 Turek, ul. Legionów Polskich 1/3 NIP 899-181-58-70 REGON 301632419 tel. 509 324 733, 791 355 255	
Nr oraz data sporządzenia dokumentu zawierającego wynik pozytywnej weryfikacji	Nv 1 dn. 19.04.2023r.
Imię i nazwisko oraz nr uprawnień zawodowych kierownika prac	mgr inż. Krystian Krawczyk GEODETA UPRAWNIONY nr upr. 22230 Kowale Pańskie 95A, 62-104 Kowalec tel. 509 324 733

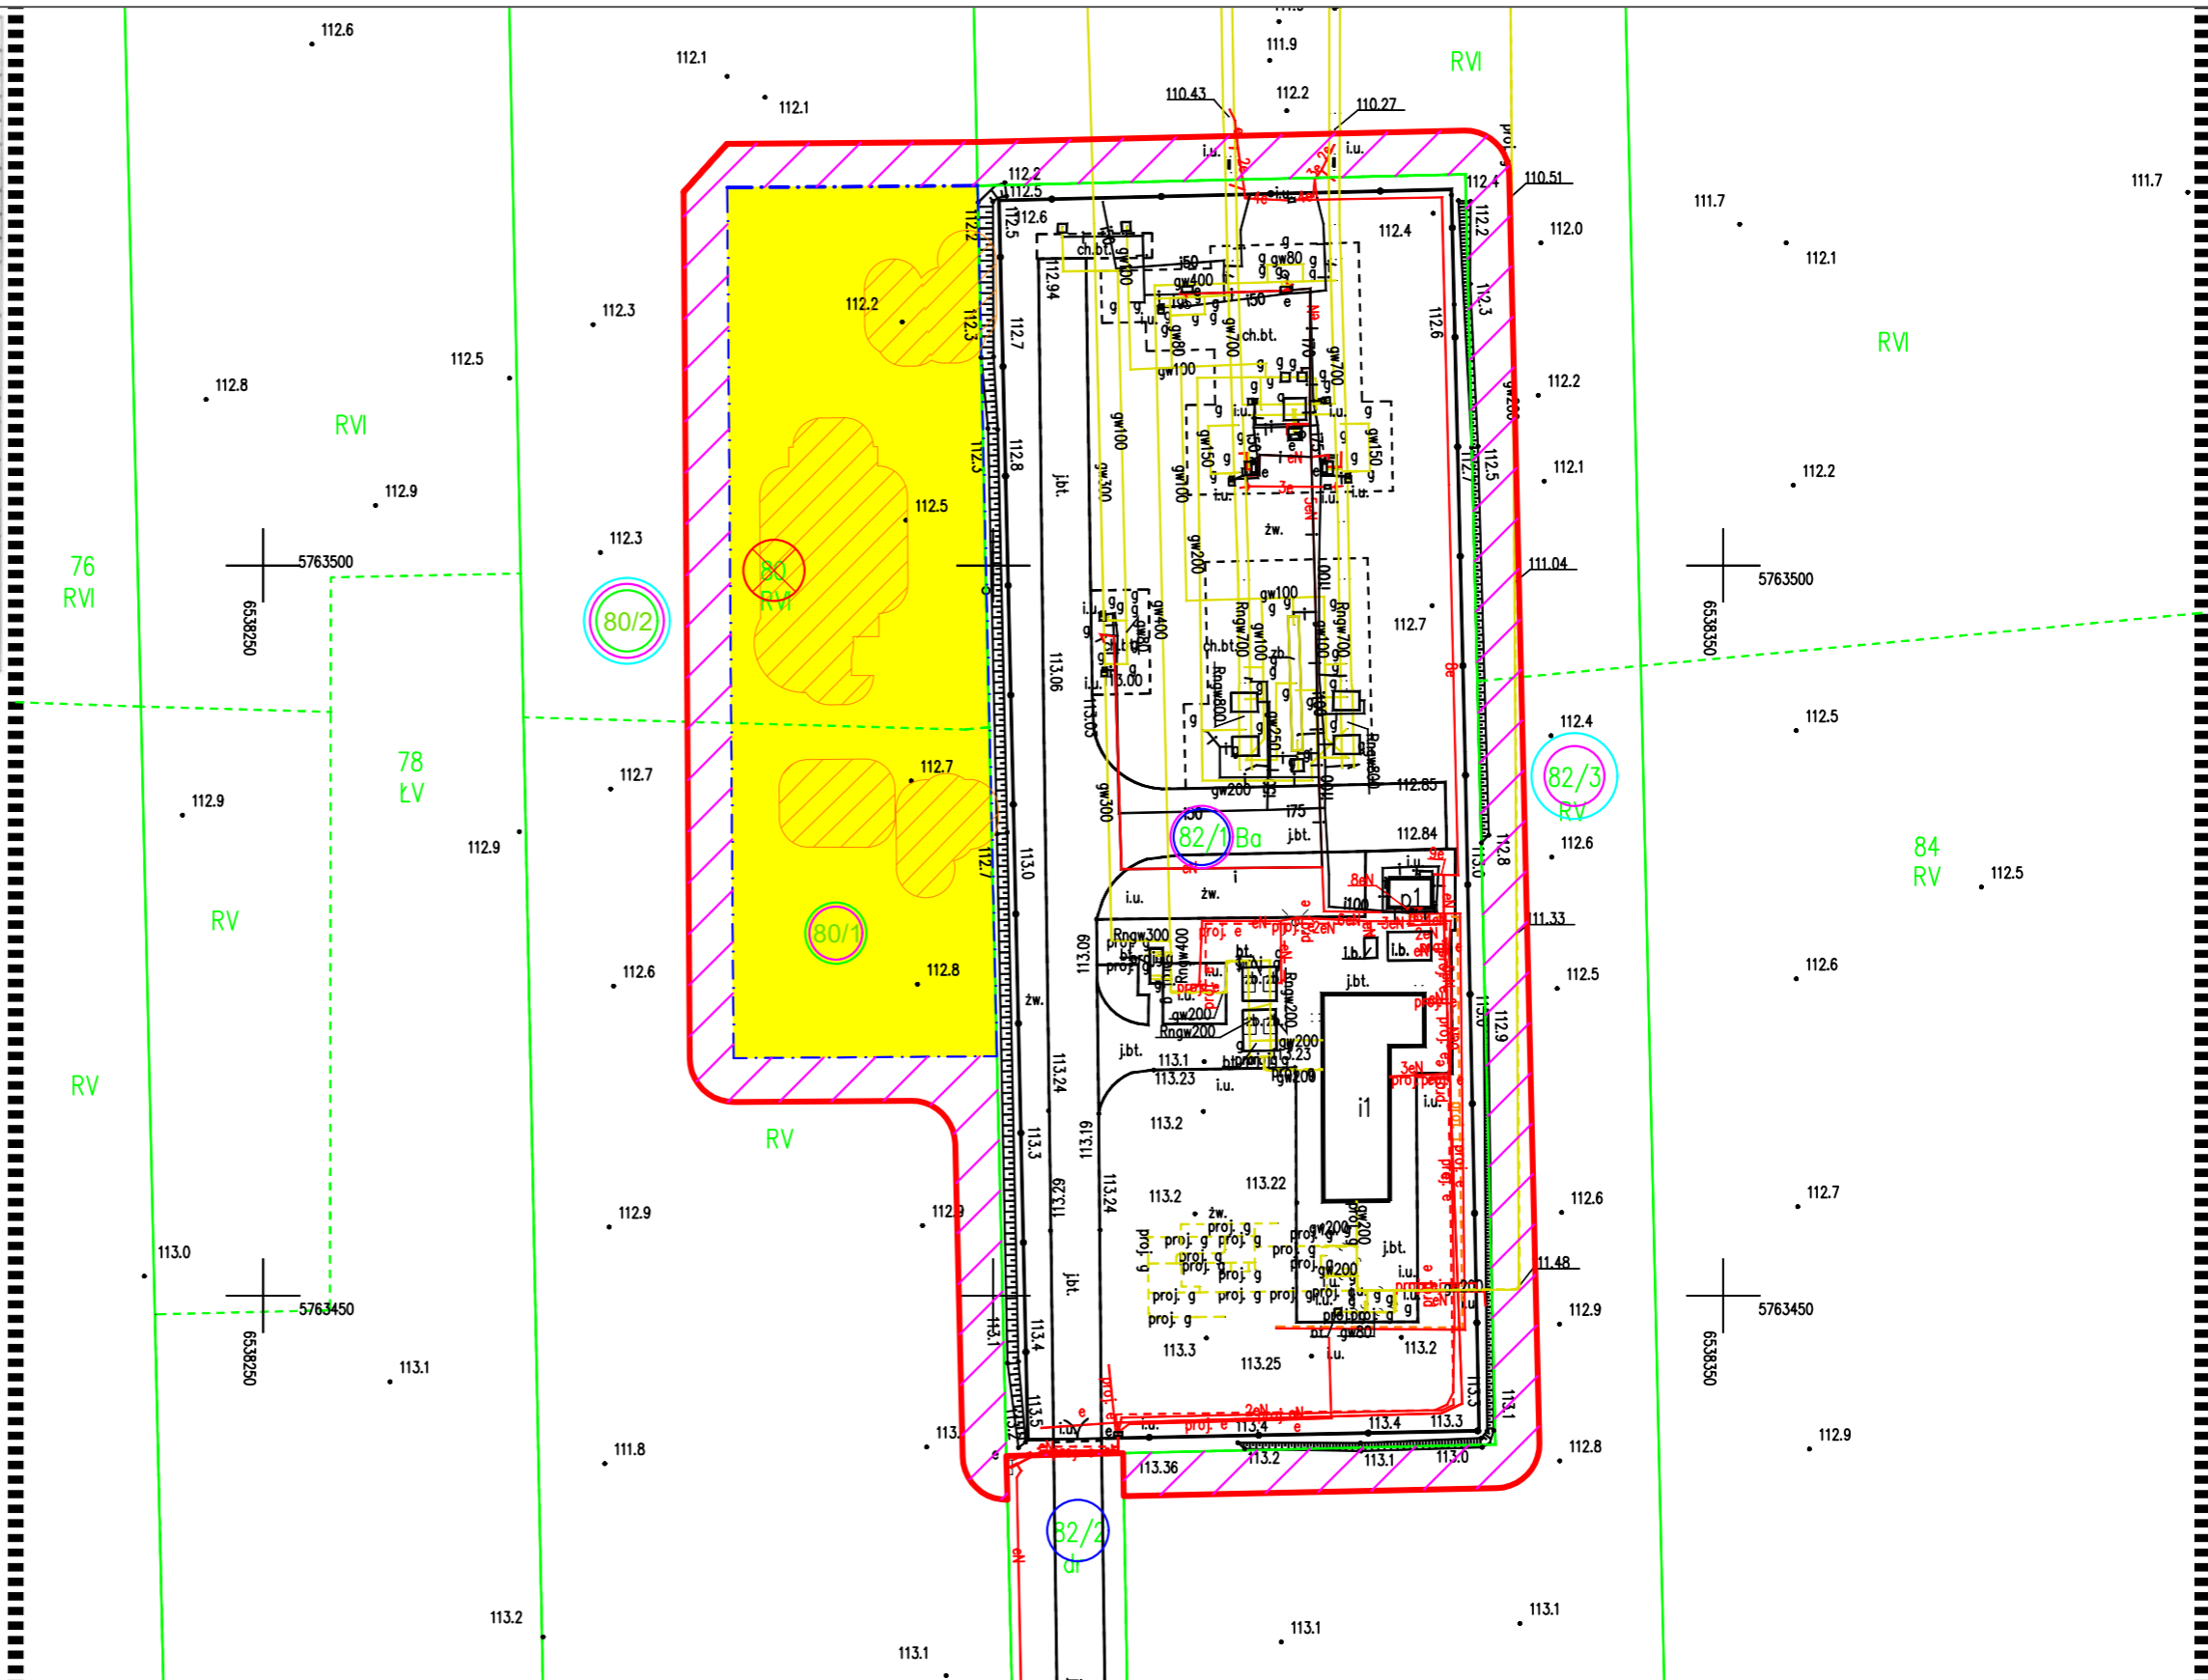

- LEGENDA:**
- linia określająca granice terenu objętego wnioskiem
 - granice istniejących działek
 - linia rozgraniczająca teren inwestycji w zakresie terminalu; linia podziału nieruchomości
 - nr działek, przewidziane do podziału
 - nr działek w stosunku do których decyzja o ustaleniu lokalizacji inwestycji w zakresie terminalu ma wywołać skutek, o którym mowa w art. 20. Nowo powstałym działkom, w wyniku podziału granic działek
 - nr działek stanowiących własność Inwestora
 - nr działek na których realizowane jest przedsięwzięcie
 - strefa zagrożenia wybuchem 2
 - granica obszaru w stosunku, do którego decyzja o ustaleniu lokalizacji inwestycji w zakresie terminalu ma wywołać skutek, o którym mowa w art. 20 ust. 3, 6;
 - granica obszaru w stosunku do którego decyzja o ustaleniu lokalizacji inwestycji w zakresie terminalu ma wywołać skutek, o którym mowa w art. 24 ust. 1b na czas określony - pas montażowy;
 - nr działek w stosunku do których decyzja o ustaleniu lokalizacji inwestycji w zakresie terminalu ma wywołać skutek, o którym mowa w art. 24 ust. 1 i 1b

	nazwisko	nr uprawnień	podpis	data
Rysował	Waldemar Klimko	-	<i>Waldemar Klimko</i>	10.2023
Opracował	Waldemar Klimko	-	<i>Waldemar Klimko</i>	10.2023
Projektował	Wojciech Wachowiak	WKP/0145/PWOS/20	<i>Wojciech Wachowiak</i>	10.2023
Skala	Nazwa rysunku Budowa stacji gazowej o parametrach techniczno-pomiarowych Q=125.000m³/h MOP 8,4MPa, w bezpośrednim sąsiedztwie ZZU 717 Turek Mapa z określeniem granic terenu objętego wnioskiem			
	1:500			

wersja	1	V.3
Nr rysunku	TUR-DLICP-01	Format A3