

Obszar objęty wnioskiem o decyzję o ustaleniu lokalizacji strategicznej inwestycji w zakresie sieci przesyłowej:  
**Budowa linii 400 kV Piła Krzewina-Plewiska** Sekcja: 14 z 22  
 przedstawiony na mapie zasadniczej



Poświadczam, że niniejszy dokument został opracowany w wyniku prac geodezyjnych i kartograficznych, których rezultaty zawiera operat techniczny wpisany do ewidencji materiałów państwowego zasobu geodezyjnego i kartograficznego

**STAROSTA CZARNKOWSKO - TRZCIANECKI**

P. 3002. 2017. 1953  
 (Identyfikator ewidencyjny materiału zasobu - operatu technicznego)

14 GRU. 2017  
 (Data wpisania operatu technicznego do ewidencji materiałów zasobu)

z up. **STAROSTY**


mgr inż. **Jadwiga Matuzyszynska** 2300  
 (imię, nazwisko, numer uprawnień, zawód, organ)  
 Naczelnik Wydziału  
 Geodezji, Kartografii i Katastru

Załącznik nr 1  
 do decyzji  
 Wojewody Wielkopolskiego  
 Nr 10/2019 z dnia 15 kwietnia 2019 r.

z up. Wojewody Wielkopolskiego  
**Ewa Słezak-Jarczyńska**  
 Dyrektor Wydziału  
 Infrastruktury i Rolnictwa

*Dokument podpisany kwalifikowanym podpisem elektronicznym.*

**Czarnków**

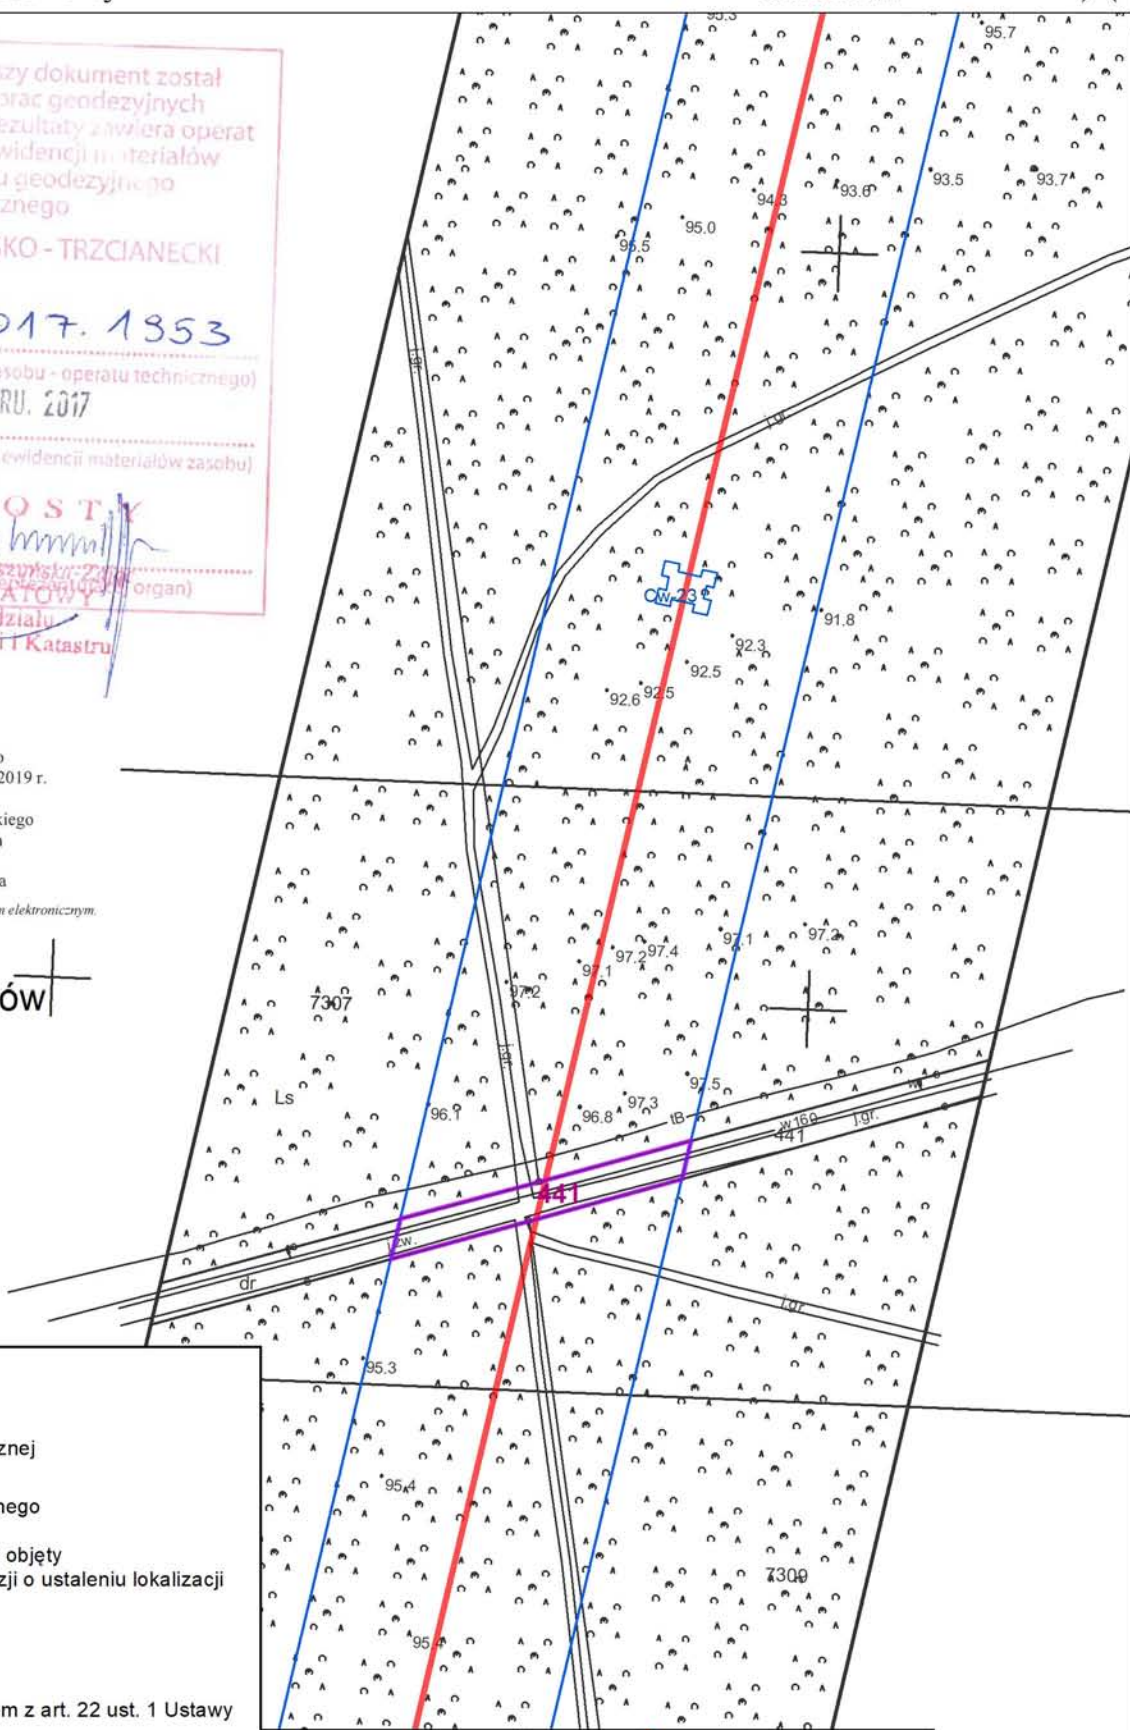

Oznaczenia:

- Trasa linii elektroenergetycznej
- Granice pasa technologicznego
- Linie rozgraniczające teren objęty wnioskiem o wydanie decyzji o ustaleniu lokalizacji strategicznej inwestycji
- Działki objęte wnioskiem
- Obszar objęty ograniczeniem z art. 22 ust. 1 Ustawy
- Stanowisko projektowanego słupa
- Granica powiatu
- Granica gminy
- Granica obrębu geodezyjnego

