


Obszar objęty wnioskiem o decyzję o ustaleniu lokalizacji strategicznej inwestycji w zakresie sieci przesyłowej:
Budowa linii 400 kV Piła Krzewina-Plewiska Sekcja: 2 z 22
 przedstawiony na mapie zasadniczej

0 10 20 40 60 80 100 m
 SKALA 1:2 000

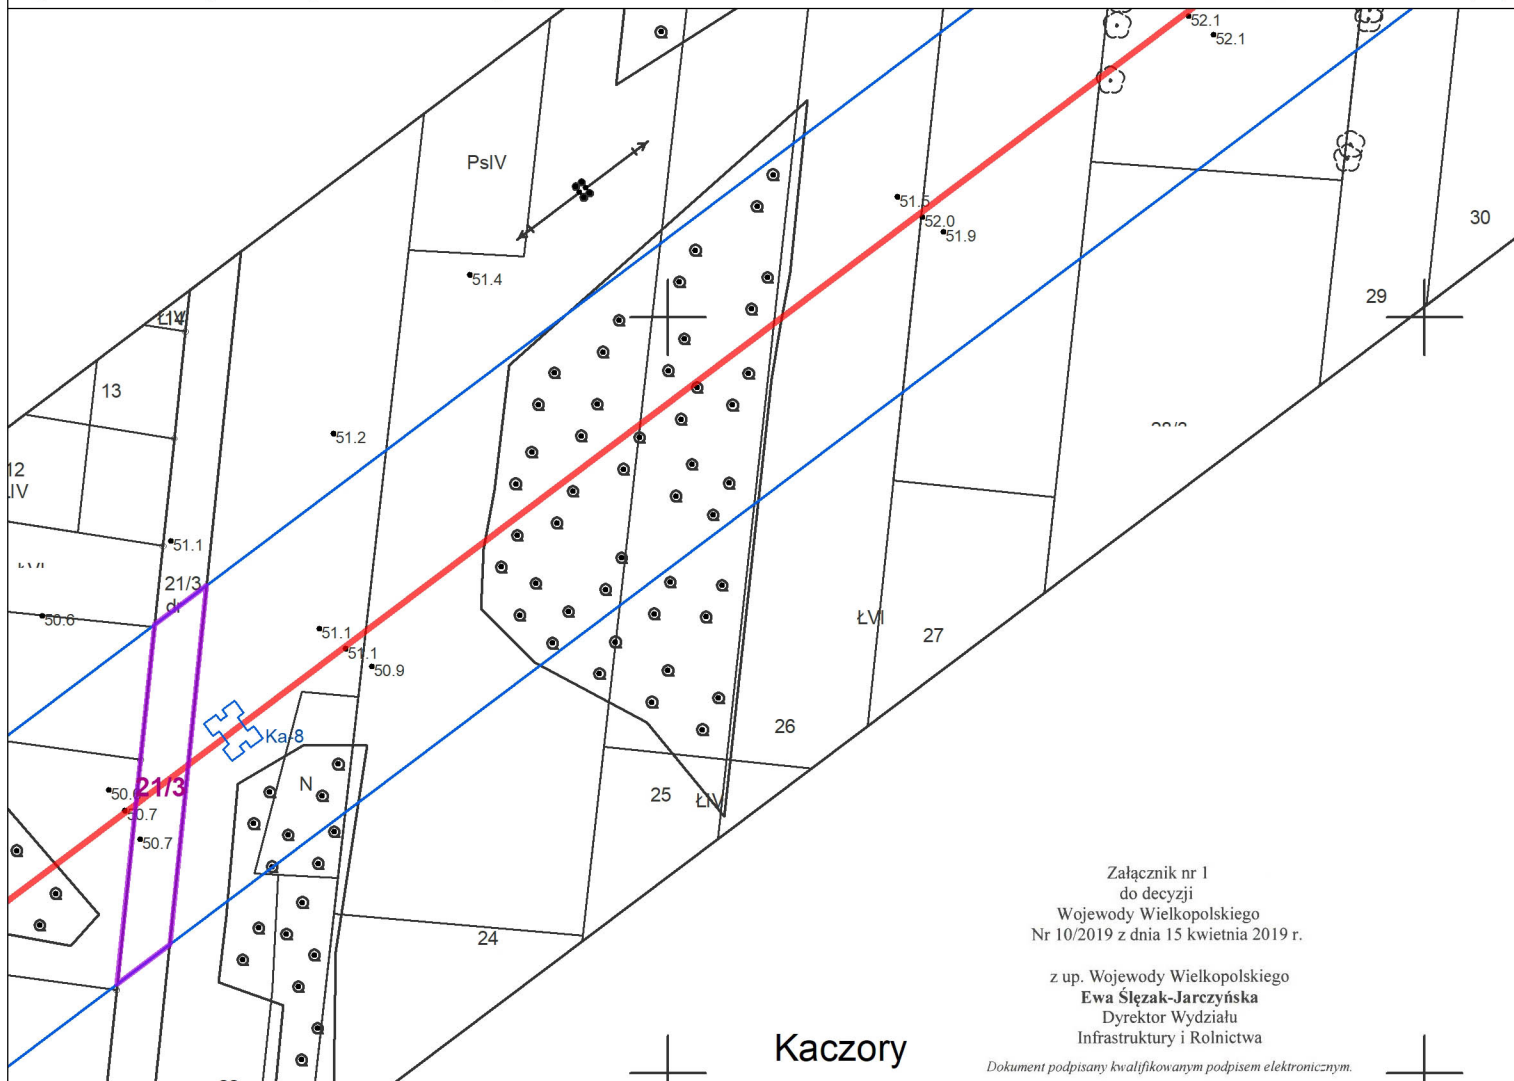

Załącznik nr 1
 do decyzji
 Wojewody Wielkopolskiego
 Nr 10/2019 z dnia 15 kwietnia 2019 r.

z up. Wojewody Wielkopolskiego
Ewa Ślęzak-Jarczyńska
 Dyrektor Wydziału
 Infrastruktury i Rolnictwa

Dokument podpisany kwalifikowanym podpisem elektronicznym.

Oznaczenia:

- Trasa linii elektroenergetycznej
- Granice pasa technologicznego
- Linie rozgraniczające teren objęty wnioskiem o wydanie decyzji o ustaleniu lokalizacji strategicznej inwestycji
- Działki objęte wnioskiem
- Obszar objęty ograniczeniem z art. 22 ust. 1 Ustawy
- Stanowisko projektowanego słupa
- Granica powiatu
- Granica gminy
- Granica obrębu geodezyjnego

Poświadczam, że niniejszy dokument został opracowany w wyniku prac geodezyjnych i kartograficznych, których rezultaty zawiera operat techniczny wpisany do ewidencji materiałów państwowego zasobu geodezyjnego i kartograficznego

STAROSTA PIŁSKI

P. 3019.2019.2982

(Identyfikator ewidencyjny materiału zasobu - operatu technicznego)

2017 -12- 18

(Data wpisania operatu technicznego do ewidencji materiałów zasobu)

Zup. STAROSTY

Krzysztof Januszewski

Insp. Geod. w. Budowl. w. Piłce

(Imię, nazwisko i podpis osoby reprezentującej organ)

