
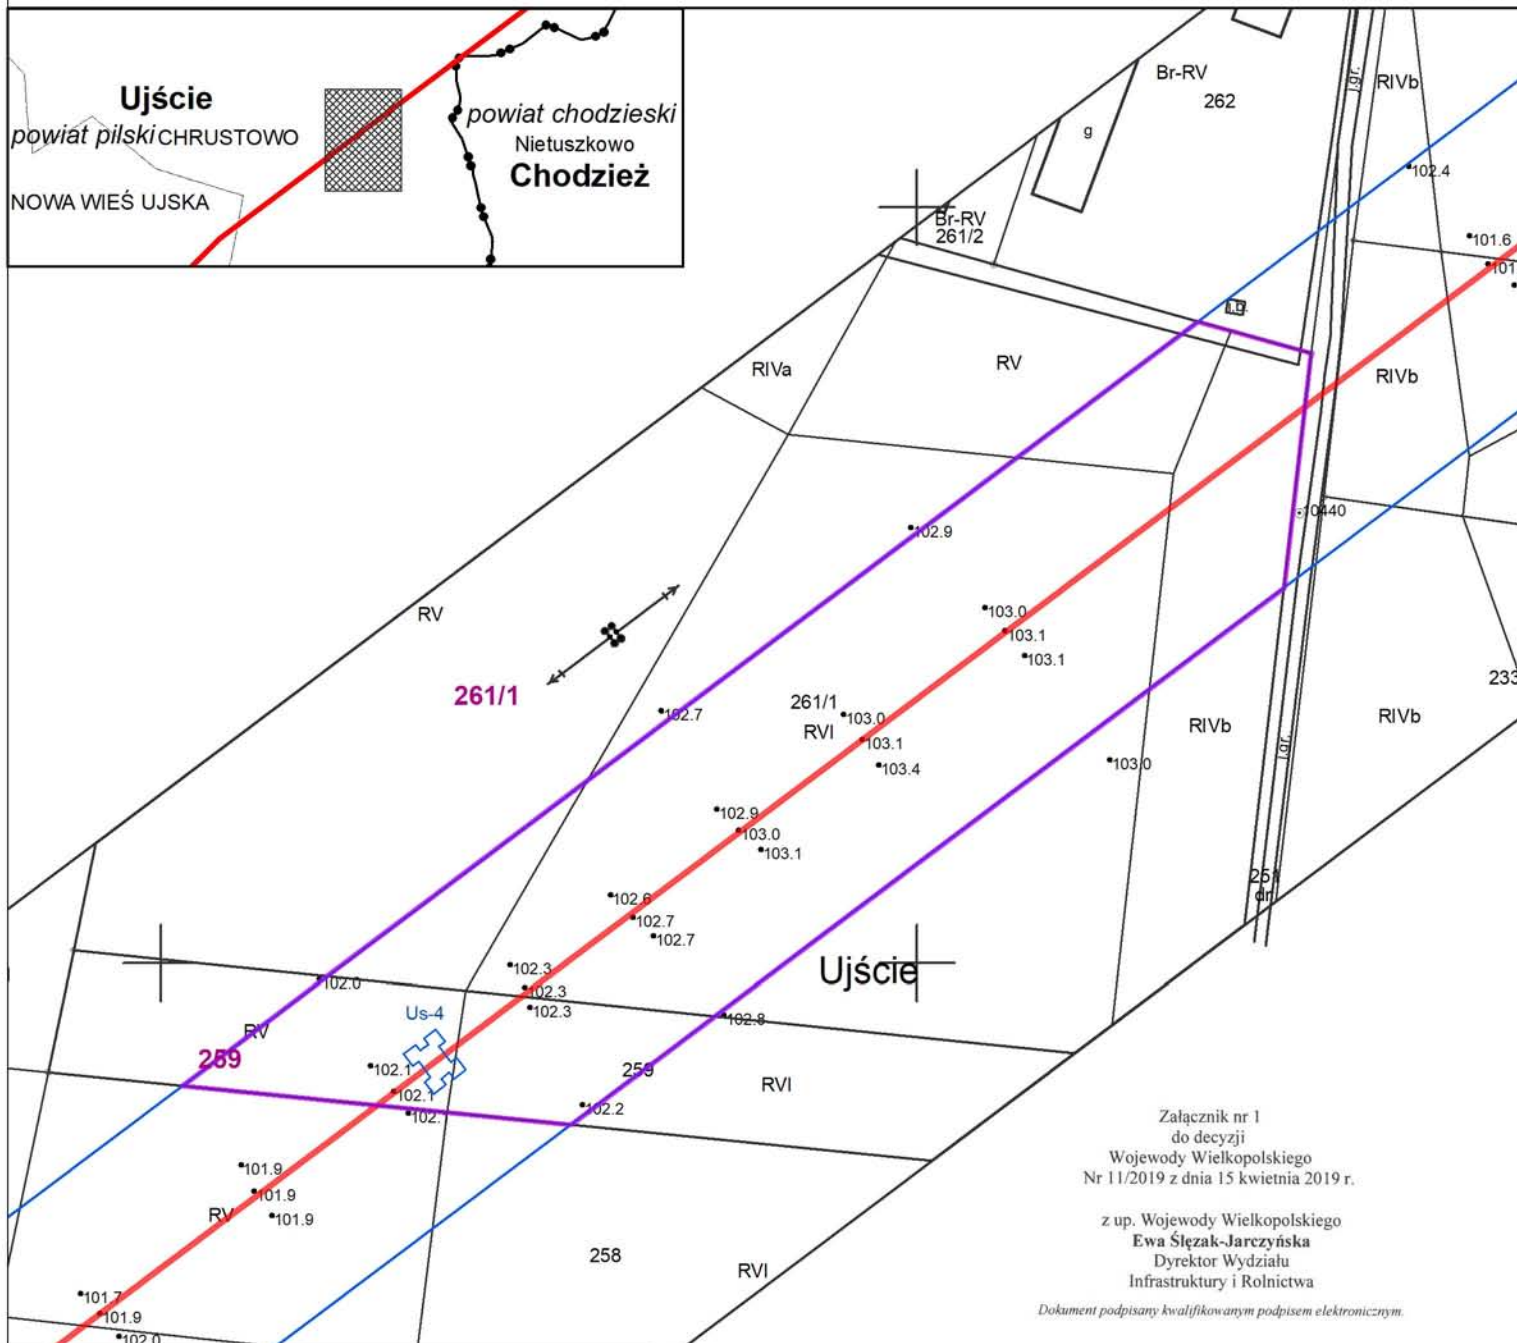


Obszar objęty wnioskiem o decyzję o ustaleniu lokalizacji strategicznej inwestycji w zakresie sieci przesyłowej:
Budowa linii 400 kV Piła Krzewina-Plewiska Sekcja: 2 z 13
 przedstawiony na mapie zasadniczej

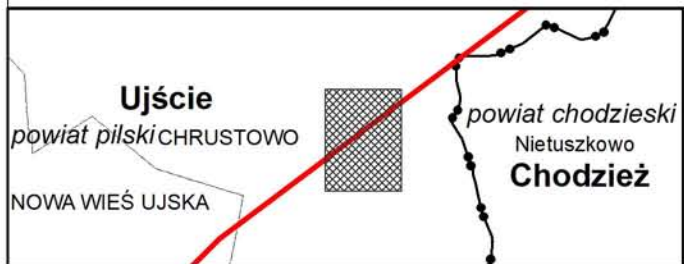

Załącznik nr 1
 do decyzji
 Wojewody Wielkopolskiego
 Nr 11/2019 z dnia 15 kwietnia 2019 r.
 z up. Wojewody Wielkopolskiego
Ewa Ślęzak-Jarczyńska
 Dyrektor Wydziału
 Infrastruktury i Rolnictwa
Dokument podpisany kwalifikowanym podpisem elektronicznym.

- Oznaczenia:
- Trasa linii elektroenergetycznej
 - Granice pasa technologicznego
 - Linie rozgraniczające teren objęty wnioskiem o wydanie decyzji o ustaleniu lokalizacji strategicznej inwestycji
 - Działki objęte wnioskiem
 - Obszar objęty ograniczeniem z art. 22 ust. 1 Ustawy
 - Stanowisko projektowanego słupa
 - Granica powiatu
 - Granica gminy
 - Granica obrębu geodezyjnego

Poświadczają, że niniejszy dokument został opracowany w wyniku prac geodezyjnych i kartograficznych, których rezultaty zawiera operat techniczny wpisany do ewidencji materiałów państwowego zasobu geodezyjnego i kartograficznego

STAROSTA PIŁSKI

P. 3019.2019.2482
 (identyfikator ewidencyjny materiału zasobu - operatu technicznego)

2017 -12- 1 8
 (Data wpisania operatu technicznego do ewidencji materiałów państwowego zasobu geodezyjnego i kartograficznego)

ZUP STAROSTY

Krzysztof Januszewski
 Inżynier w. s. r. w. Biuro Wzrostu i Rozwoju
 (Imię, nazwisko i podpis osoby reprezentującej organ)