


Obszar objęty wnioskiem o decyzję o ustaleniu lokalizacji strategicznej inwestycji w zakresie sieci przesyłowej:
Budowa linii 400 kV Piła Krzewina-Plewiska Sekcja: 4 z 13
 przedstawiony na mapie zasadniczej

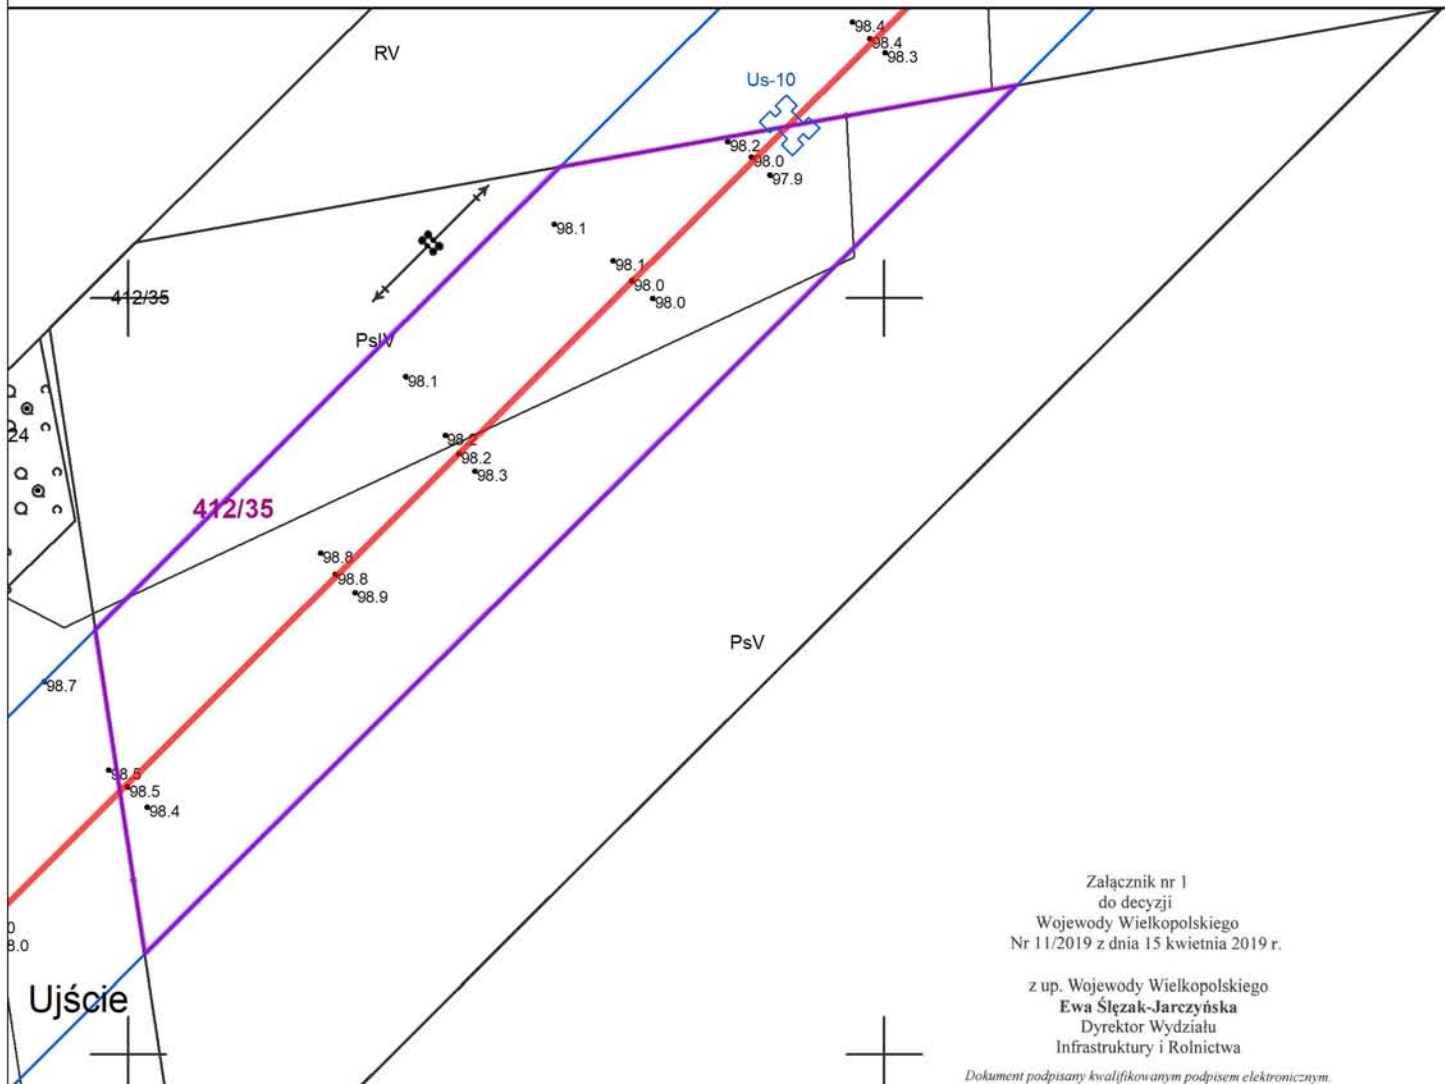

Załącznik nr 1
 do decyzji
 Wojewody Wielkopolskiego
 Nr 11/2019 z dnia 15 kwietnia 2019 r.

z up. Wojewody Wielkopolskiego
Ewa Ślęzak-Jarczyńska
 Dyrektor Wydziału
 Infrastruktury i Rolnictwa

Dokument podpisany kwalifikowanym podpisem elektronicznym.

Oznaczenia:

- Trasa linii elektroenergetycznej
- Granice pasa technologicznego
- Linie rozgraniczające teren objęty wnioskiem o wydanie decyzji o ustaleniu lokalizacji strategicznej inwestycji
- 94/2 Działki objęte wnioskiem
- Obszar objęty ograniczeniem z art. 22 ust. 1 Ustawy
- Stanowisko projektowanego słupa
- Granica powiatu
- Granica gminy
- Granica obrębu geodezyjnego


Poświadczają, że niniejszy dokument został opracowany w wyniku prac geodezyjnych i kartograficznych, których rezultatem zawiera operat techniczny wpisany do ewidencji materiałów państwowego zasobu geodezyjnego i kartograficznego

STAROSTA PILSKI

P. 30.12.2017. 2982
 (Identyfikator ewidencyjny materiału zasobu - operatu technicznego)

2017 -12- 18
 (Data wpisania operatu technicznego do ewidencji materiałów zasobu)

Zup. STAROSTY
Krzysztof Januszewski
 Dyrektor Wydziału Geodezji i Kartografii
 (Imię, nazwisko i podpis osoby reprezentującej organ)

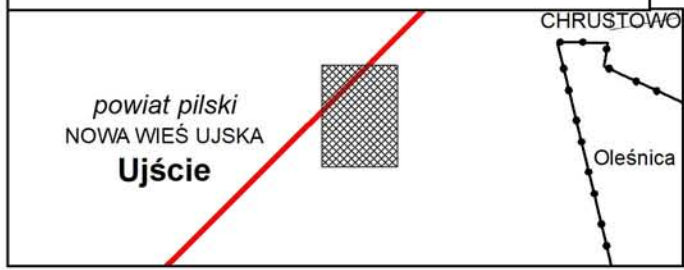

6.191.10.13 6.191.10.14
 6.191.10.15 6.191.10.19