


Obszar objęty wnioskiem o decyzję o ustaleniu lokalizacji strategicznej inwestycji w zakresie sieci przesyłowej:
Budowa linii 400 kV Piła Krzewina-Plewiska Sekcja: 6 z 13
 przedstawiony na mapie zasadniczej

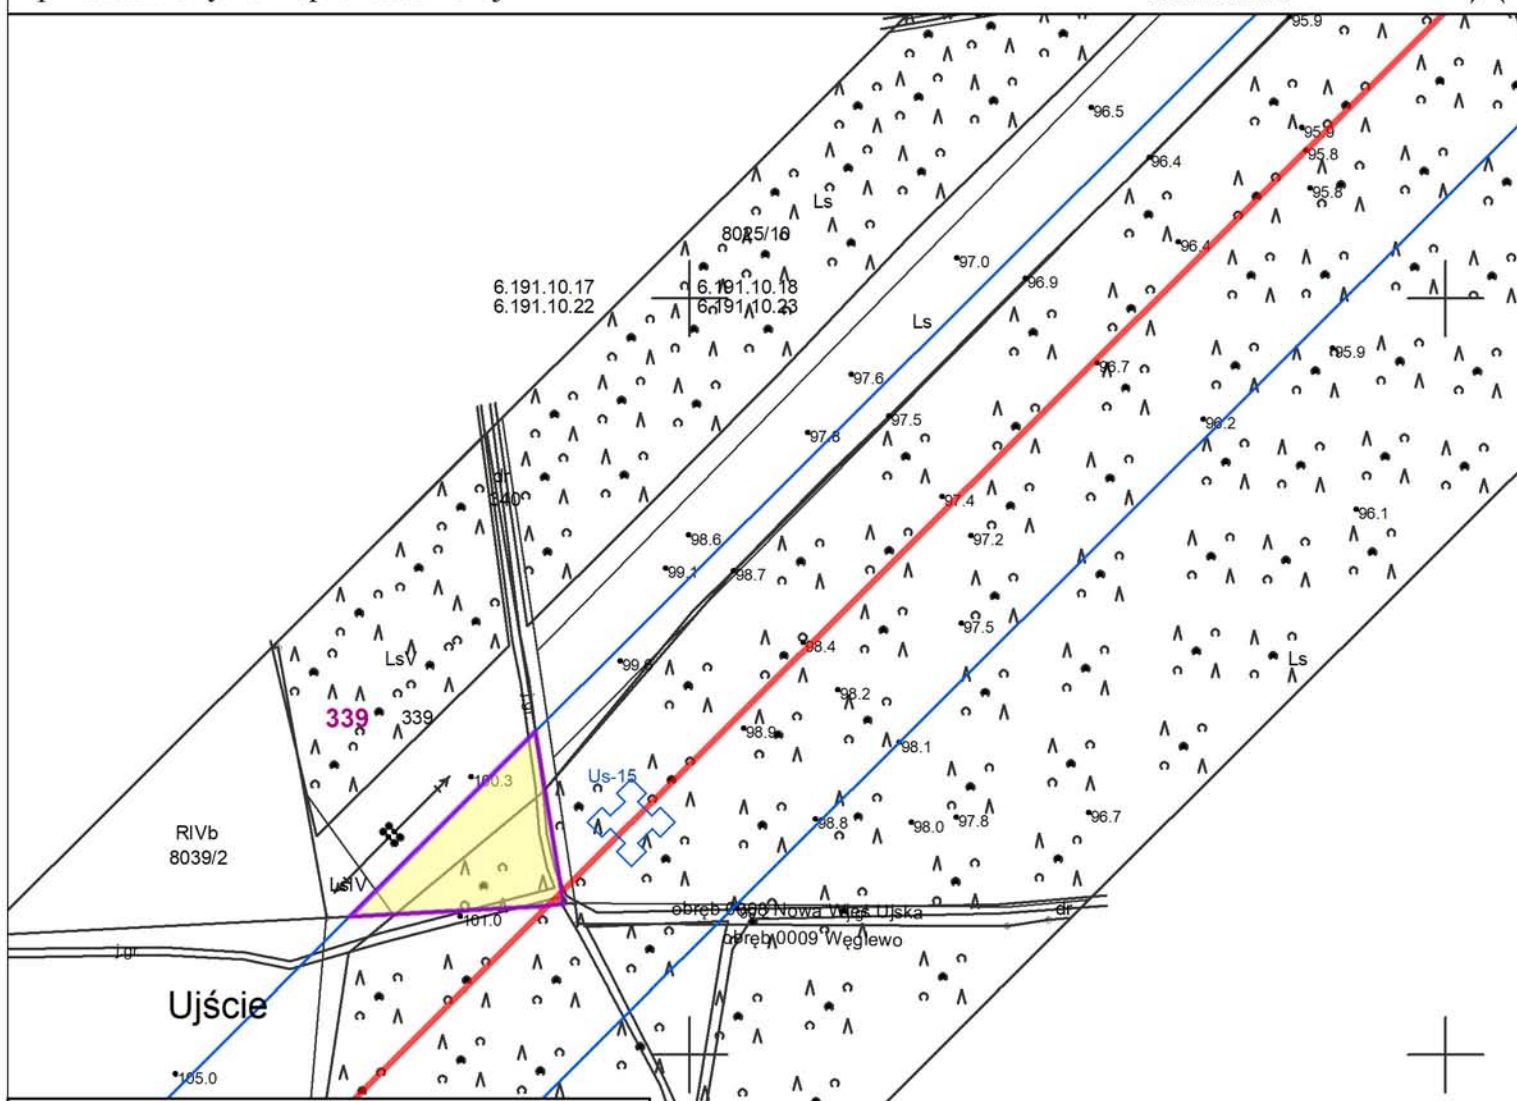


- Oznaczenia:
- Trasa linii elektroenergetycznej
 - Granice pasa technologicznego
 - Linie rozgraniczające teren objęty wnioskiem o wydanie decyzji o ustaleniu lokalizacji strategicznej inwestycji
 - 94/2 Działki objęte wnioskiem
 - Obszar objęty ograniczeniem z art. 22 ust. 1 Ustawy
 - + Stanowisko projektowanego słupa
 - Granica powiatu
 - Granica gminy
 - Granica obrębu geodezyjnego

Załącznik nr 1
 do decyzji
 Wojewody Wielkopolskiego
 Nr 11/2019 z dnia 15 kwietnia 2019 r.

z up. Wojewody Wielkopolskiego
Ewa Ślęzak-Jarczyńska
 Dyrektor Wydziału
 Infrastruktury i Rolnictwa

Dokument podpisany kwalifikowanym podpisem elektronicznym.

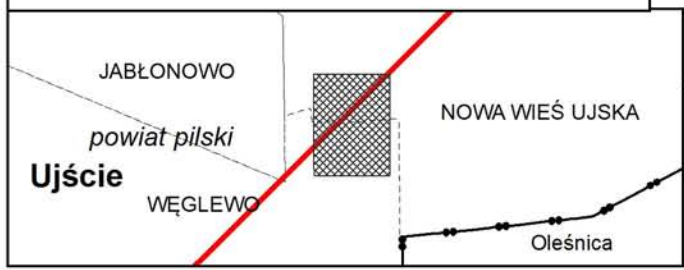

Poświadczają, że niniejszy dokument został opracowany w wyniku prac geodezyjnych i kartograficznych, których rezultaty zawiera operat techniczny wpisany do ewidencji materiałów państwowego zasobu geodezyjnego i kartograficznego

STAROSTA PIŁSKI

P. 3019.2017.2482

(identyfikator ewidencyjny materiału zasobu - operatu technicznego)

2017 -12- 18

(Data wpisania operatu technicznego do ewidencji materiałów państwowego zasobu geodezyjnego i kartograficznego)

ZUP STAROSTY

Krzysztof Januszewski
 Inżynier w Biurowym Geodezyjnym i Kartograficznym

(Imię, nazwisko i podpis osoby reprezentującej organ)