



Obszar objęty wnioskiem o decyzję o ustaleniu lokalizacji strategicznej inwestycji w zakresie sieci przesyłowej:
Budowa linii 400 kV Piła Krzewina-Plewiska Sekcja: 9 z 11
 przedstawiony na mapie zasadniczej

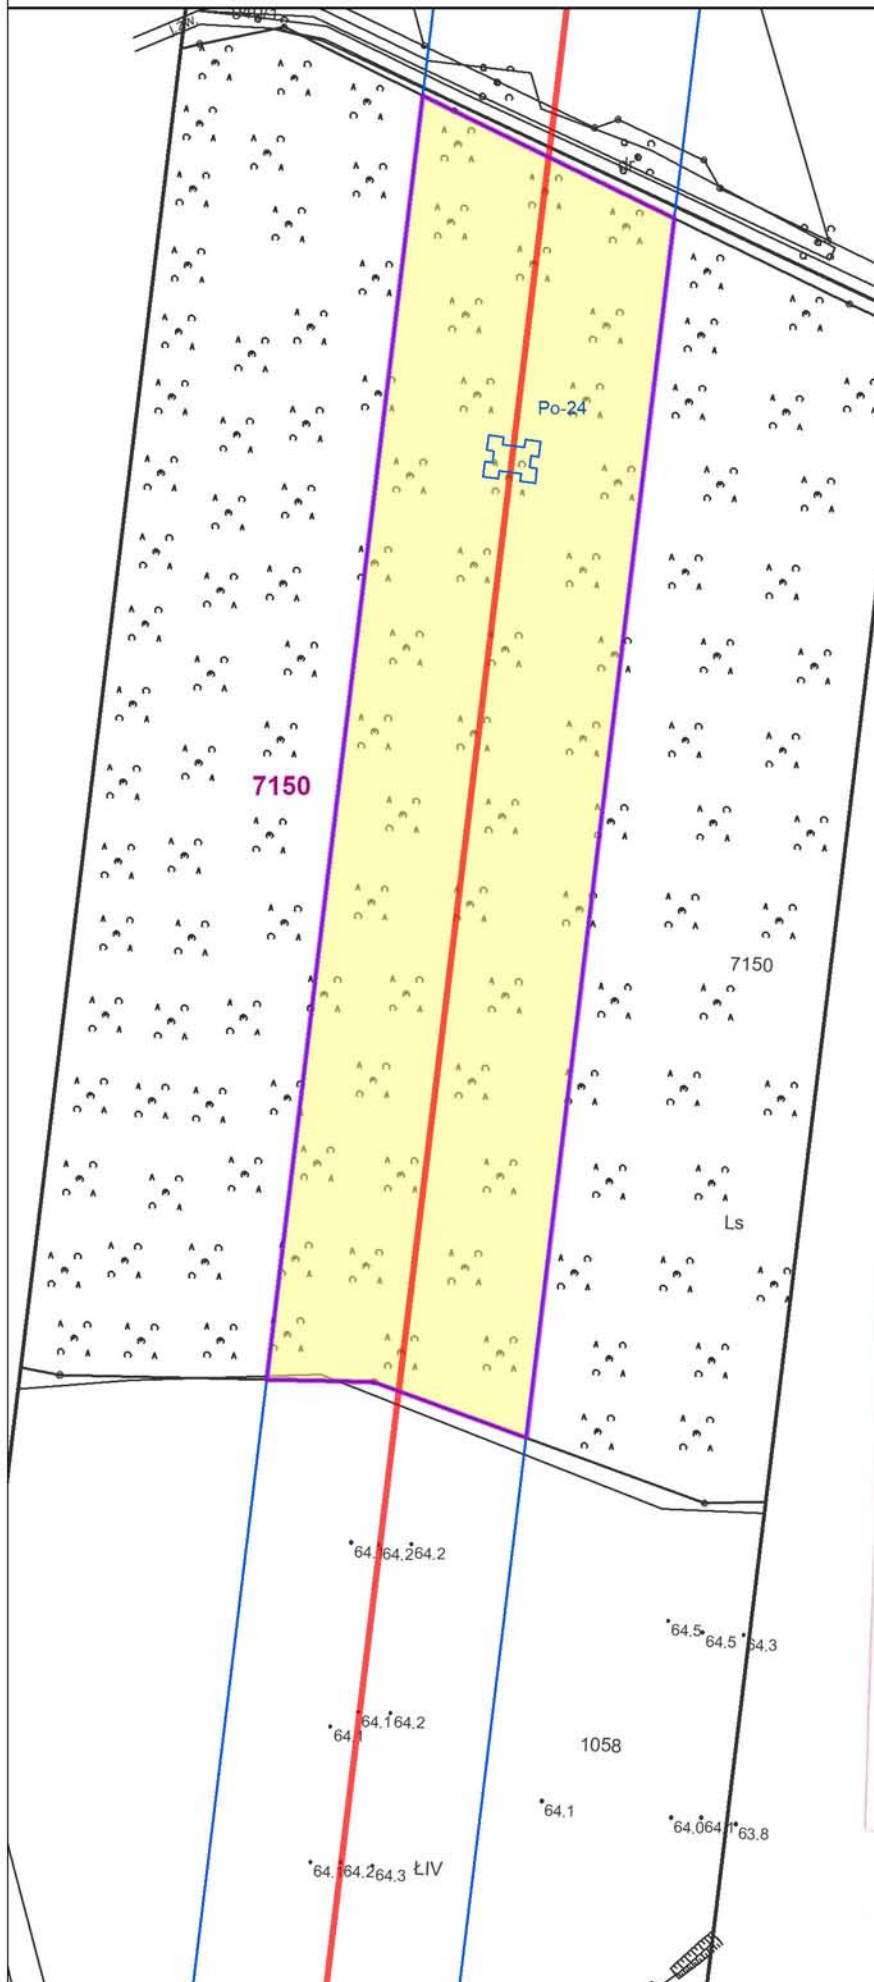

- Oznaczenia:
- Trasa linii elektroenergetycznej
 - Granice pasa technologicznego
 - Linie rozgraniczające teren objęty wnioskiem o wydanie decyzji o ustaleniu lokalizacji strategicznej inwestycji
 - Działki objęte wnioskiem
 - Obszar objęty ograniczeniem z art. 22 ust. 1 Ustawy
 - Stanowisko projektowanego słupa
 - Granica powiatu
 - Granica gminy
 - Granica obrębu geodezyjnego

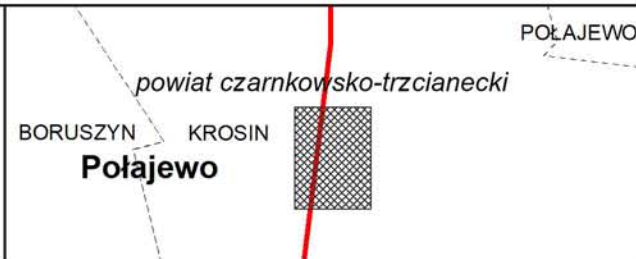

Połajewo

Załącznik nr 1
 do decyzji
 Wojewody Wielkopolskiego
 Nr 13/2019 z dnia 19 kwietnia 2019 r.

up. Wojewody Wielkopolskiego
Ewa Ślęzak-Jarczyńska
 Dyrektor Wydziału
 Infrastruktury i Rolnictwa

Dokument podpisany kwalifikowanym podpisem elektronicznym.

Poświadczam się,
 opracowany w
 i kartograficznych, i
 techniczny wpis
 państwowego zasobu geodezyjnego
 i kartograficznego

STAROSTA CZARNKOWSKO - TRZCIANECKI

P. 3002. 2017. 1353
 (Identyfikator ewidencyjny materiału zasobu - operacji technicznej)

14 GRU, 2017
 (Data wpisania operacji technicznej do ewidencji materiałów zasobu)

z up. STAROSTY
 (Imię, nazwisko, funkcja i organ)
Geodeta Powiatowy
 Naczelnik Wydziału
 Geodezji, Kartografii i Katastru