



Obszar objęty wnioskiem o decyzję o ustaleniu lokalizacji strategicznej inwestycji w zakresie sieci przesyłowej:  
**Budowa linii 400 kV Piła Krzewina-Plewiska** Sekcja: 19 z 22  
 przedstawiony na mapie zasadniczej

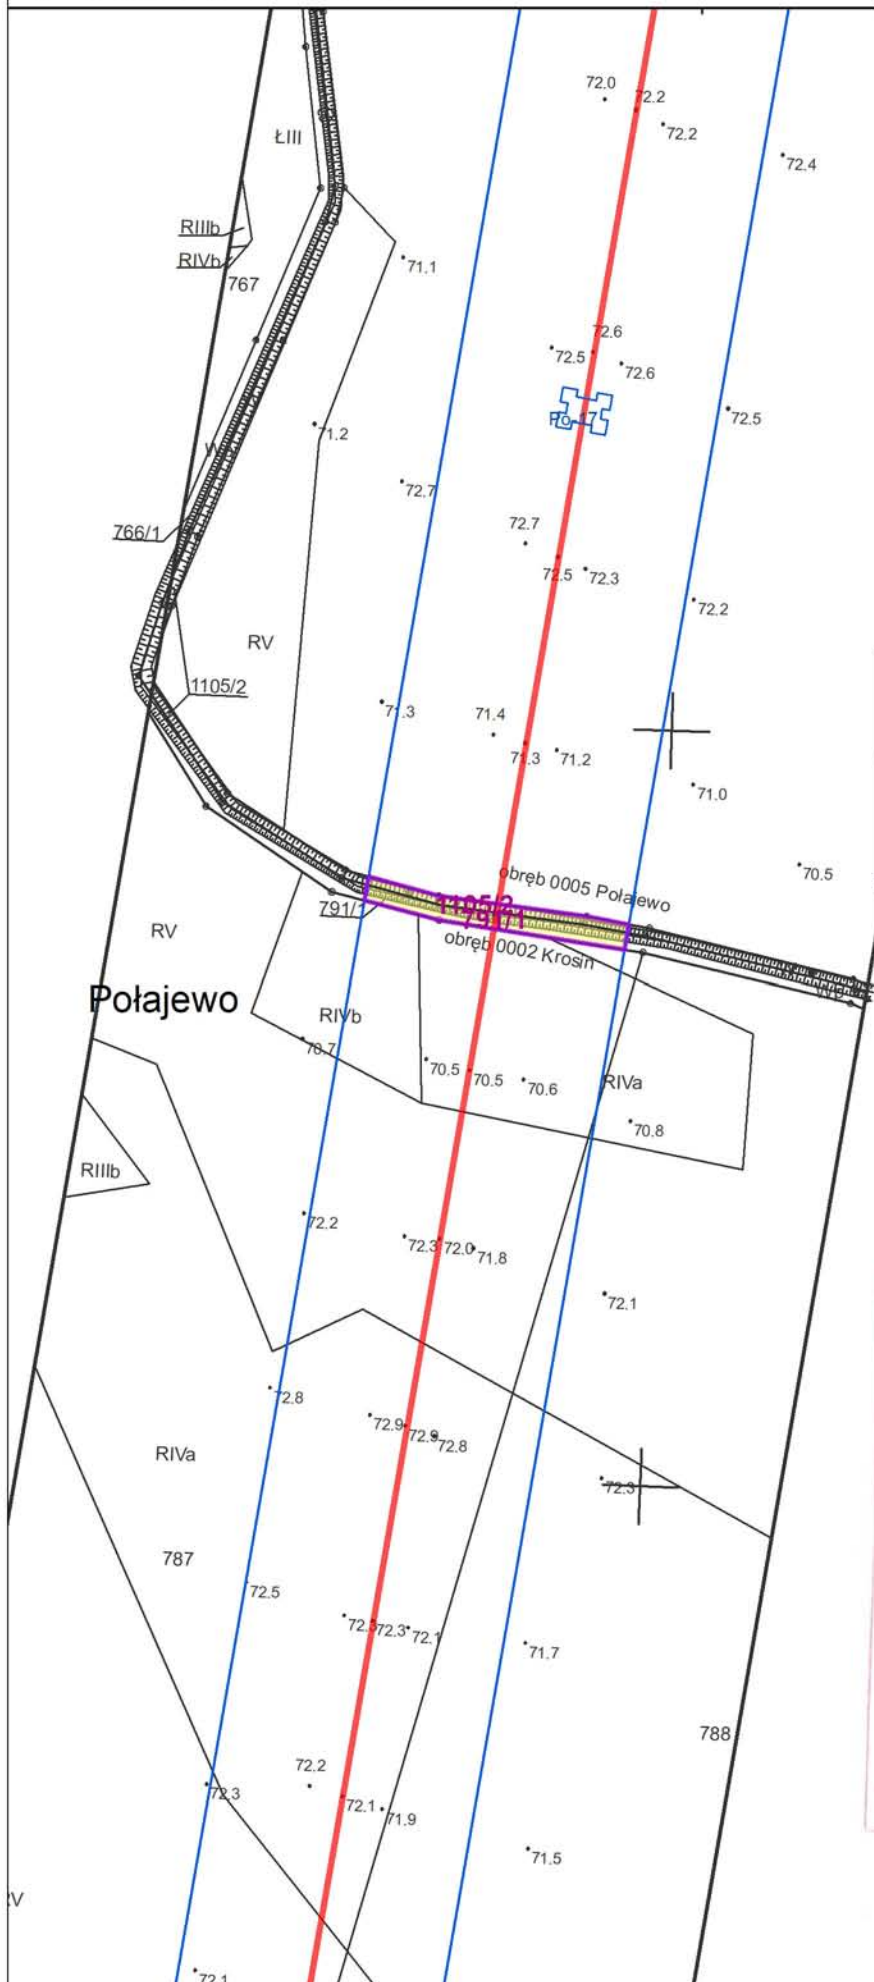

- Oznaczenia:
- Trasa linii elektroenergetycznej
  - Granice pasa technologicznego
  - Linie rozgraniczające teren objęty wnioskiem o wydanie decyzji o ustaleniu lokalizacji strategicznej inwestycji
  - Działki objęte wnioskiem
  - Obszar objęty ograniczeniem z art. 22 ust. 1 Ustawy
  - Stanowisko projektowanego słupa
  - Granica powiatu
  - Granica gminy
  - Granica obrębu geodezyjnego

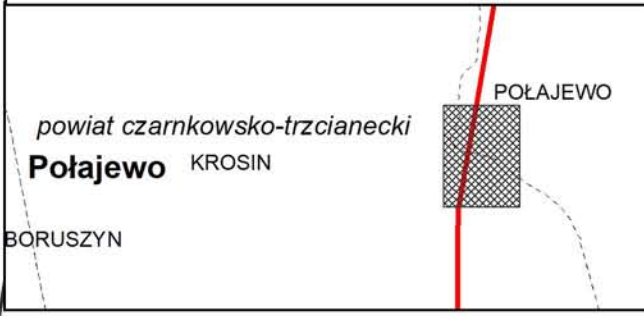

Załącznik nr I  
 do decyzji  
 Wojewody Wielkopolskiego  
 Nr 14/2019 z dnia 26 kwietnia 2019 r.

z up. Wojewody Wielkopolskiego  
**Tomasz Małyszka**  
 z-ca Dyrektora Wydziału  
 Infrastruktury i Rolnictwa

*Dokument podpisany kwalifikowanym podpisem elektronicznym.*

Poświadczam, że niniejszy dokument został opracowany w wyniku prac geodezyjnych i kartograficznych, których rezultaty zawiera operat techniczny wpisany do ewidencji materiałów państwowego zasobu geodezyjnego i kartograficznego

**STAROSTA CZARNKOWSKO - TRZCIANECKI**

**P. 3002. 2017. 1853**  
 (identyfikator ewidencyjny materiału zasobu - operatu technicznego)

**14 GRU, 2017**  
 (Data wpisania operatu technicznego do ewidencji materiałów zasobu)

**z up. STAROSTY**  
 (imię, nazwisko, funkcja i organ)  
**Geodeta Powiatowy**  
 Naczelnik Wydziału  
 Geodezji, Kartografii i Katastru