



Obszar objęty wnioskiem o decyzję o ustaleniu lokalizacji strategicznej inwestycji w zakresie sieci przesyłowej:  
**Budowa linii 400 kV Piła Krzewina-Plewiska** Sekcja: 3 z 22  
 przedstawiony na mapie zasadniczej

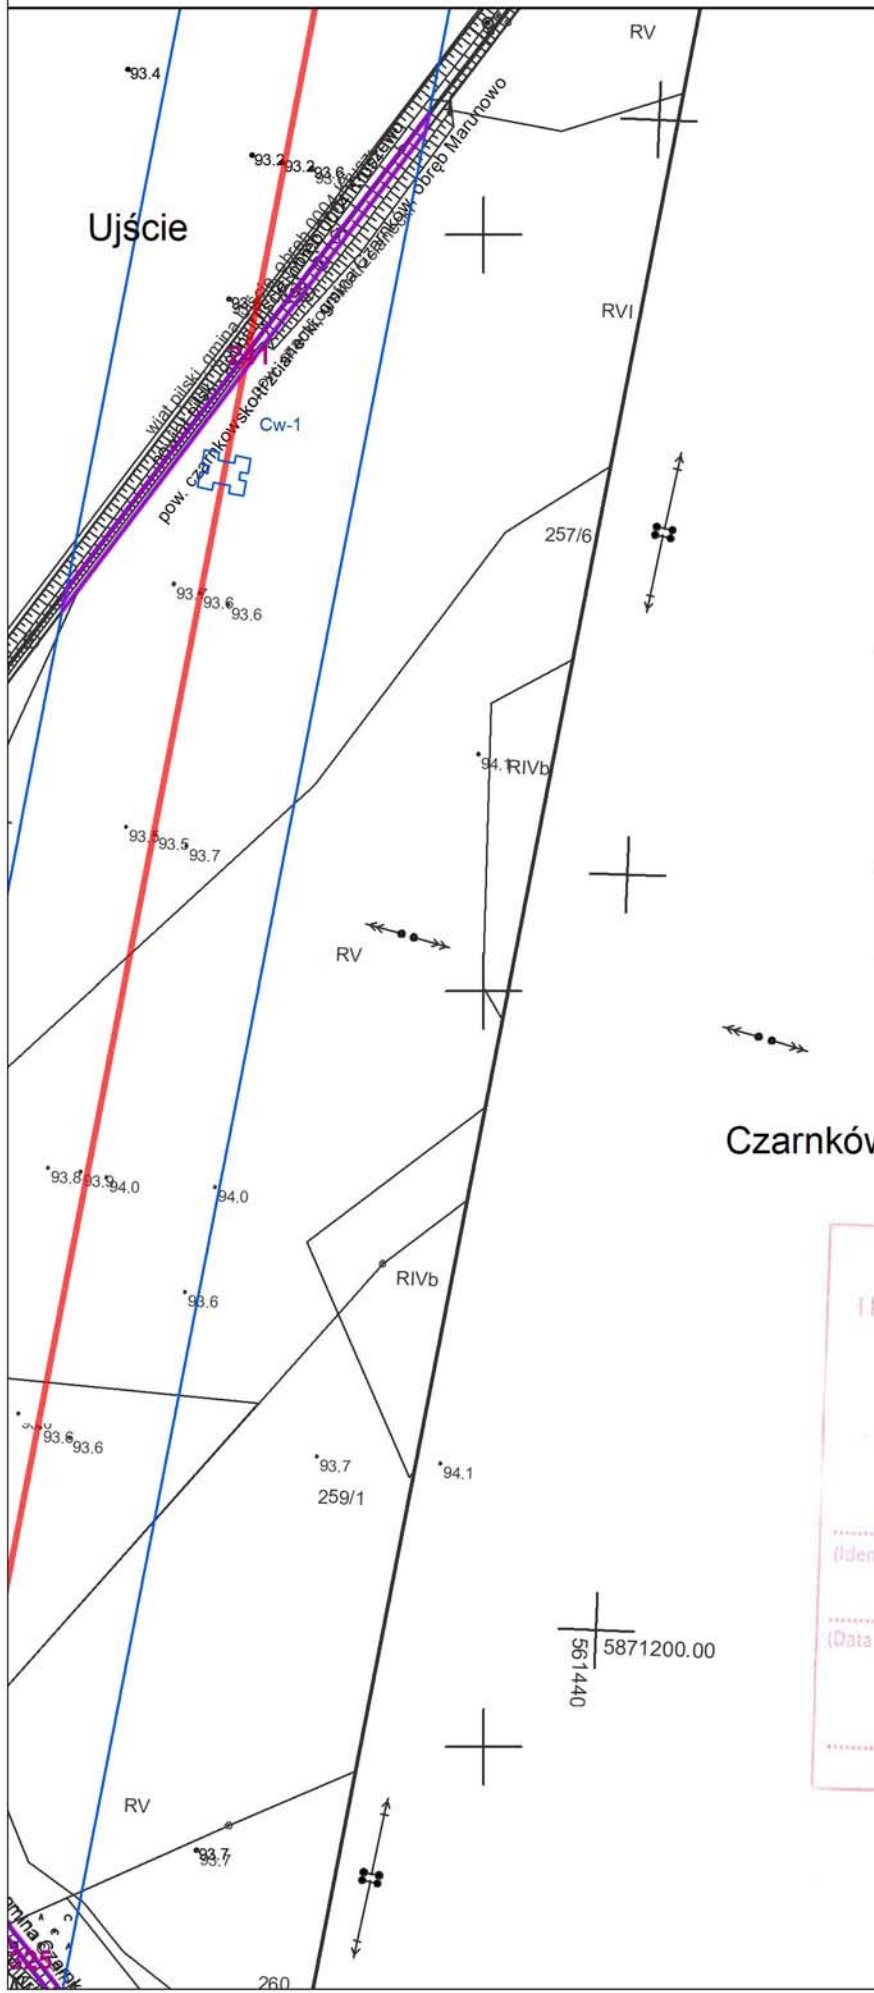

- Oznaczenia:
- Trasa linii elektroenergetycznej
  - Granice pasa technologicznego
  - Linie rozgraniczające teren objęty wnioskiem o wydanie decyzji o ustaleniu lokalizacji strategicznej inwestycji
  - Działki objęte wnioskiem
  - Obszar objęty ograniczeniem z art. 22 ust. 1 Ustawy
  - Stanowisko projektowanego słupa
  - Granica powiatu
  - Granica gminy
  - Granica obrębu geodezyjnego

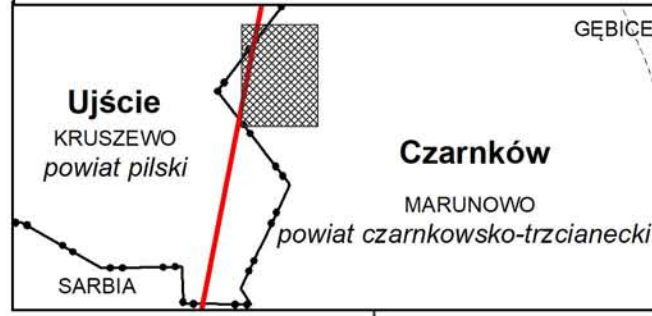

Załącznik nr 1  
do decyzji  
Wojewody Wielkopolskiego  
Nr 14/2019 z dnia 26 kwietnia 2019 r.

Czarnków

z up. Wojewody Wielkopolskiego  
**Tomasz Małyszka**  
 z-ca Dyrektora Wydziału  
 Infrastruktury i Rolnictwa  
*Dokument podpisany kwalifikowanym podpisem elektronicznym.*

Poświadczam, że niniejszy dokument został opracowany w wyniku prac geodezyjnych i kartograficznych, których rezultaty zawiera operat techniczny wpisany w ewidencji materiałów zasobowego zał. obu geodezyjnego i kartograficznego

**STAROSTA CZARNKOWSKO - TRZCIANECKI**

P. 3002. 2017. 1353  
 (Identyfikator ewidencyjny materiału w zasobie - operatu technicznego)

14 GRU. 2017  
 (Data wpisania operatu technicznego do ewidencji materiałów zasobu)

z up. **STAROSTY**

mgr inż. **Jadwiga Matyszewska-Złota**  
 (Imię, nazwisko i tytuł/stopień funkcyjny) organ)  
**GEODETA POWIATOWY**  
 Naczelnik Wydziału  
 Geodezji, Kartografii i Katastru

5871200.00  
561440