


Obszar objęty wnioskiem o decyzję o ustaleniu lokalizacji strategicznej inwestycji w zakresie sieci przesyłowej:
Budowa linii 400 kV Piła Krzewina-Plewiska Sekcja: 6 z 22
 przedstawiony na mapie zasadniczej

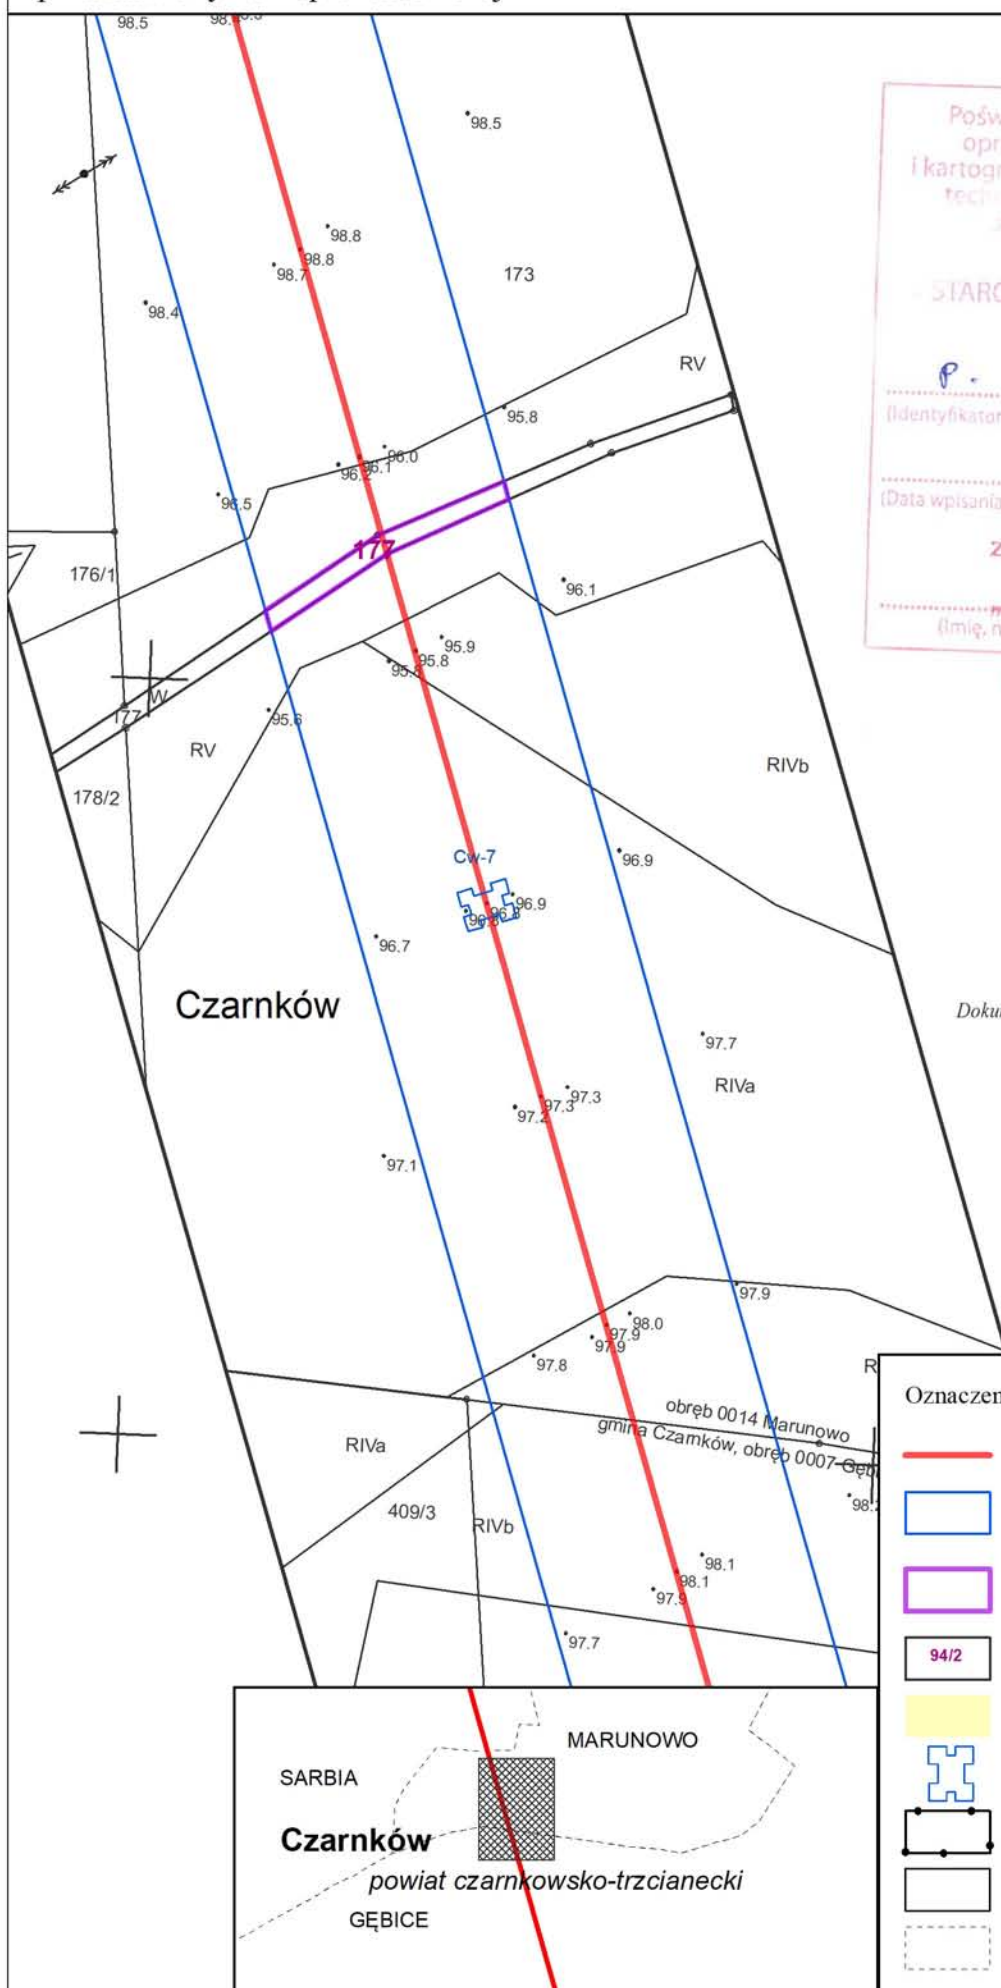

Poświadczam, że niniejszy dokument został opracowany w wyniku prac geodezyjnych i kartograficznych, których rezultaty zawiera operat techniczny wpisany w ewidencję materiałów państwowego zasobu geodezyjnego i kartograficznego

STAROSTA CZARNKOWSKO - TRZCIANECKI


P. 3002.2017.1953
 (Identyfikator ewidencyjny materiału zasobu - operatu technicznego)

14 GRU. 2017
 (Data wpisania operatu technicznego do ewidencji materiałów zasobu)

z up. STAROSTY
 mgr inż. *[Signature]*
 (Imię, nazwisko, stopień, funkcja, stanowisko, organ)
GEODETA POWIATOWY
 Naczelnik Wydziału
 Geodezji, Kartografii i Katastru

Załącznik nr 1
 do decyzji
 Wojewody Wielkopolskiego
 Nr 14/2019 z dnia 26 kwietnia 2019 r.

z up. Wojewody Wielkopolskiego
Tomasz Malyszka
 z-ca Dyrektora Wydziału
 Infrastruktury i Rolnictwa
Dokument podpisany kwalifikowanym podpisem elektronicznym.

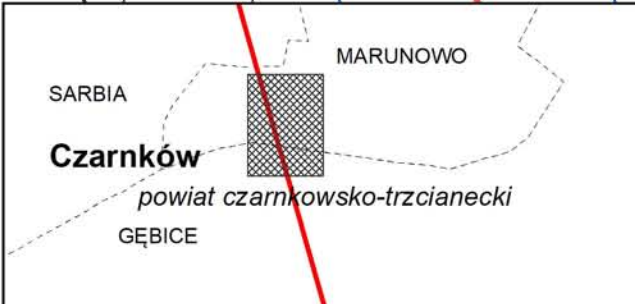

- Oznaczenia:
- Trasa linii elektroenergetycznej
 - Granice pasa technologicznego
 - Linie rozgraniczające teren objęty wnioskiem o wydanie decyzji o ustaleniu lokalizacji strategicznej inwestycji
 - 94/2 Działki objęte wnioskiem
 - Obszar objęty ograniczeniem z art. 22 ust. 1 Ustawy
 - Stanowisko projektowanego słupa
 - Granica powiatu
 - Granica gminy
 - Granica obrębu geodezyjnego