
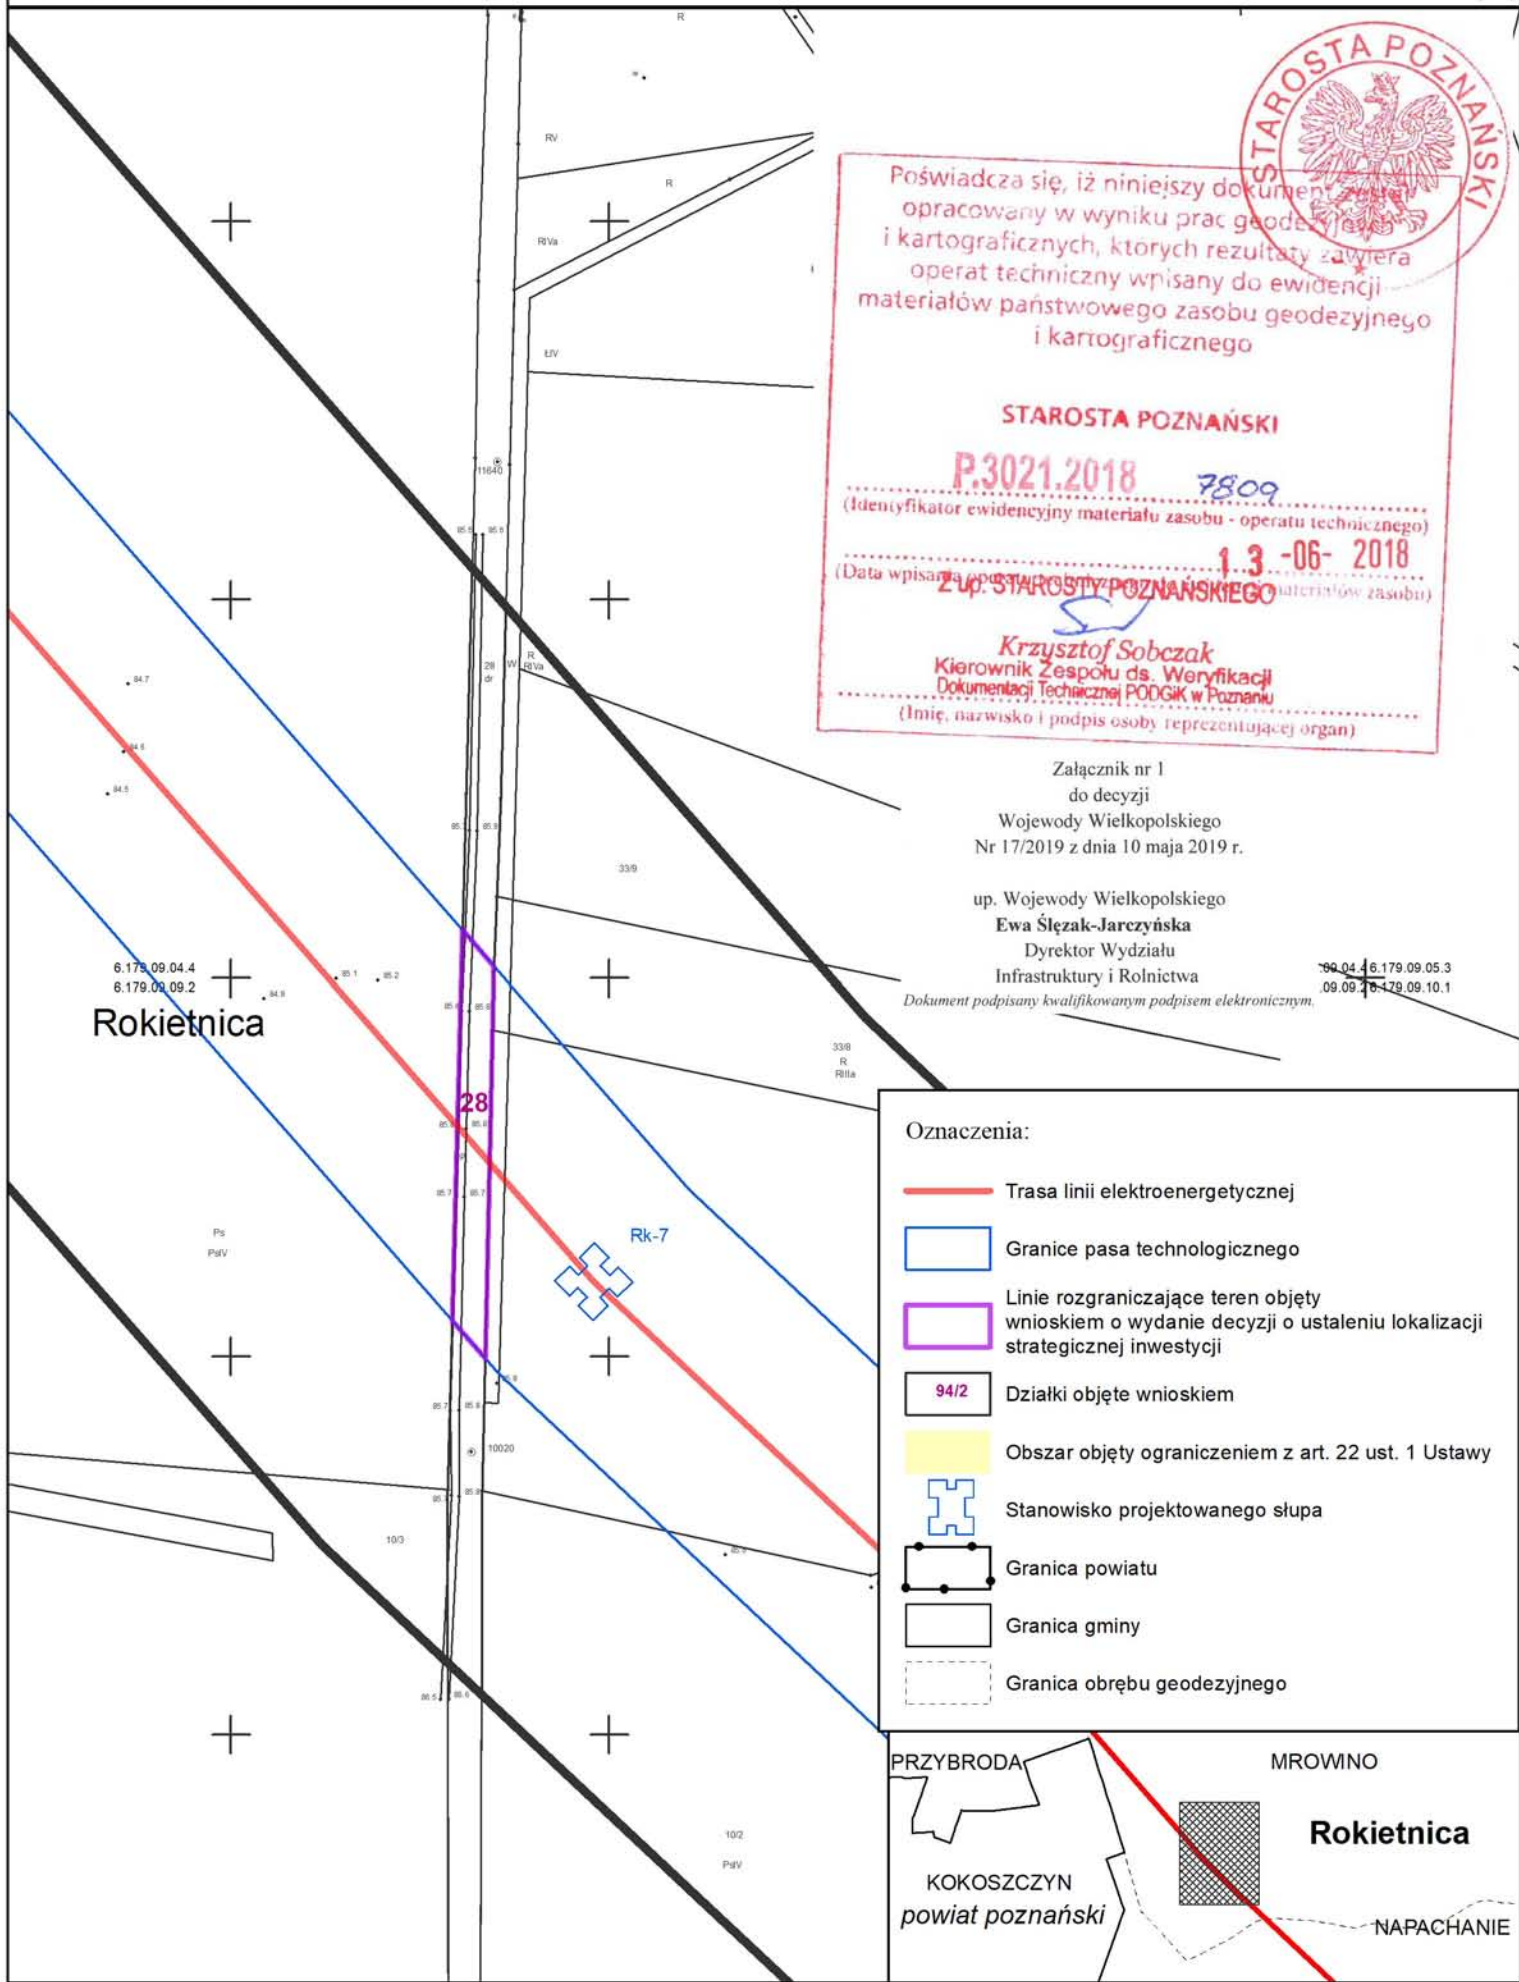


Obszar objęty wnioskiem o decyzję o ustaleniu lokalizacji strategicznej inwestycji w zakresie sieci przesyłowej:  
**Budowa linii 400 kV Piła Krzewina-Plewiska** Sekcja: 2 z 5  
 przedstawiony na mapie zasadniczej

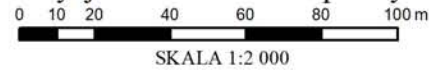

Poświadczam, iż niniejszy dokument został opracowany w wyniku prac geodezyjnych i kartograficznych, których rezultaty zawiera operat techniczny wpisany do ewidencji materiałów państwowego zasobu geodezyjnego i kartograficznego

**STAROSTA POZNAŃSKI**

**P.3021.2018** 7809  
 (Identyfikator ewidencyjny materiału zasobu - operatu technicznego)

**1.3-06-2018**  
 (Data wpisania operatu do ewidencji materiałów zasobu)

**Z up. STAROSTY POZNAŃSKIEGO**

**Krzysztof Sobczak**  
 Kierownik Zespołu ds. Weryfikacji Dokumentacji Technicznej PODGIK w Poznaniu  
 (Imię, nazwisko i podpis osoby reprezentującej organ)

Załącznik nr 1  
 do decyzji  
 Wojewody Wielkopolskiego  
 Nr 17/2019 z dnia 10 maja 2019 r.

up. Wojewody Wielkopolskiego  
**Ewa Ślęzak-Jarczyńska**  
 Dyrektor Wydziału  
 Infrastruktury i Rolnictwa

Dokument podpisany kwalifikowanym podpisem elektronicznym.

Oznaczenia:

- Trasa linii elektroenergetycznej
- Granice pasa technologicznego
- Linie rozgraniczające teren objęty wnioskiem o wydanie decyzji o ustaleniu lokalizacji strategicznej inwestycji
- Działki objęte wnioskiem
- Obszar objęty ograniczeniem z art. 22 ust. 1 Ustawy
- Stanowisko projektowanego stupa
- Granica powiatu
- Granica gminy
- Granica obrębu geodezyjnego

