


Obszar objęty wnioskiem o decyzję o ustaleniu lokalizacji strategicznej inwestycji w zakresie sieci przesyłowej:
Budowa linii 400 kV Piła Krzewina-Plewiska Sekcja: 8 z 10
 przedstawiony na mapie zasadniczej

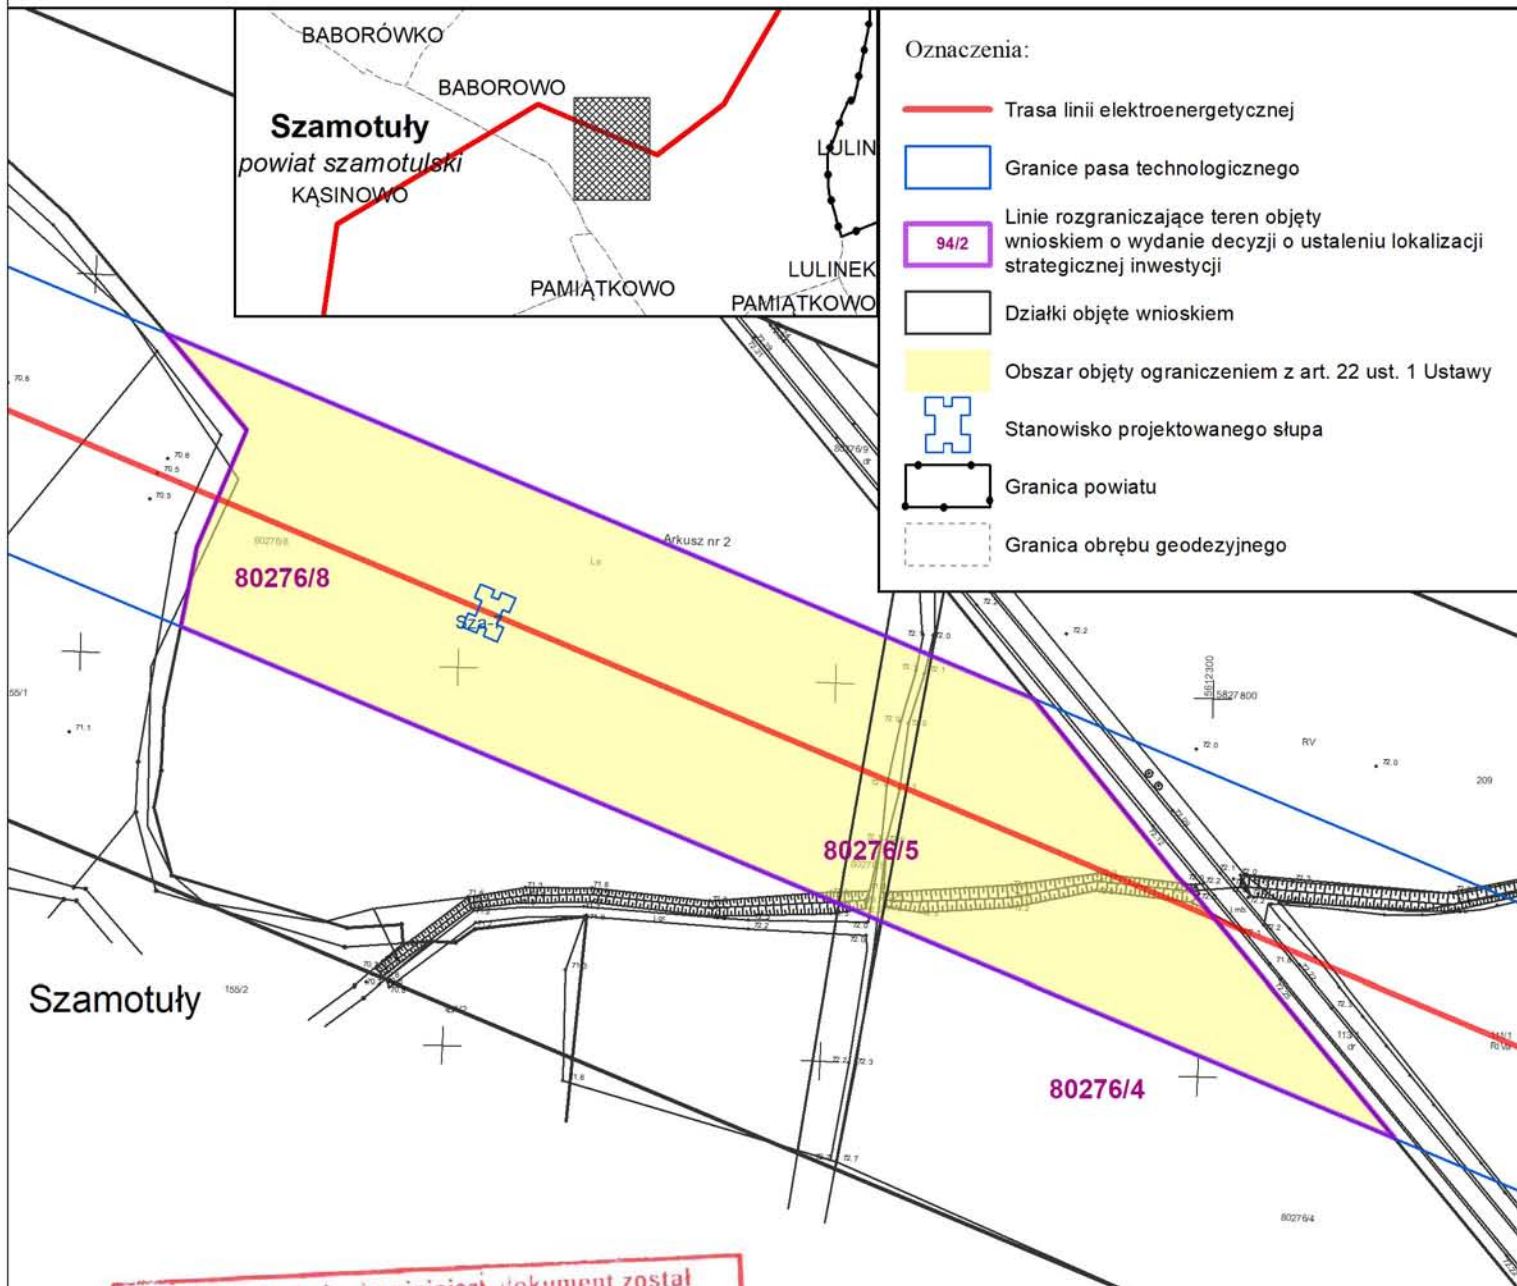

- Oznaczenia:
- Trasa linii elektroenergetycznej
 - Granice pasa technologicznego
 - Linie rozgraniczające teren objęty wnioskiem o wydanie decyzji o ustaleniu lokalizacji strategicznej inwestycji
 - Działki objęte wnioskiem
 - Obszar objęty ograniczeniem z art. 22 ust. 1 Ustawy
 - Stanowisko projektowanego słupa
 - Granica powiatu
 - Granica obrębu geodezyjnego

Poświadczam, że niniejszy dokument został opracowany w wyniku prac geodezyjnych i kartograficznych, których rezultaty zawiera operat techniczny wpisany do ewidencji materiałów państwowego zasobu geodezyjnego i kartograficznego

STAROSTA POWIATU SZAMOTULSKIEGO

P. 3024. 2018. 4.

Widemniaktor ewidencji materiałów zasobu - operatu technicznego

02. 01. 2018

(Data wpisania operatu technicznego do ewidencji materiałów zasobu)

JERZY KOSK
 SPECJALISTA

Załącznik nr 1
 do decyzji
 Wojewody Wielkopolskiego
 Nr 19/2019 z dnia 5 czerwca 2019 r.

z up. Wojewody Wielkopolskiego
Tomasz Małyszka
 z-ca Dyrektora Wydziału
 Infrastruktury i Rolnictwa

Dokument podpisany kwalifikowanym podpisem elektronicznym.