

Poświadczam, że niniejszy dokument został opracowany w wyniku prac geodezyjnych i kartograficznych, których rezultaty zawiera operat techniczny pozytywnie zweryfikowany. Jednocześnie informuję, że jestem świadomy odpowiedzialności karnej za złożenie fałszywego oświadczenia.  
 geodezyjnych  
 GK.6640.247.2023

Organ służby geodezyjnej, który otrzymał zgłoszenie  
 Starosta Średzki

Wykonawca prac geodezyjnych  
 USŁUGI GEODEZYJNO KARTOGRAFICZNE I KONSULTINGOWE  
 "PRYZMAT" S.C.  
 J. Florczak, R. Florczak  
 ul. Lipowa 66, 64-100 Leszno  
 tel./fax 65 520 98 39, e-mail: przyzmat@gmail.com  
 NIP 697-001-89-37, REGON: 410012833



Nr oraz data sporządzenia dokumentu zawierającego wynik pozytywnej weryfikacji

Protokół Weryfikacji Nr  
 GK.6640.247.2023\_1

z dnia 24.02.2023r.

Imię i nazwisko oraz nr uprawnień zawodowych kierownika prac

mgr inż. ROBERT FLORCZAK  
 geodeta uprawniony  
 Uprawnienia GUGK nr 18557  
 64-120 Krzemieniec, ul. Podkościelna 100a  
 tel. 65 536 93 99, tel/fax 65 301 160

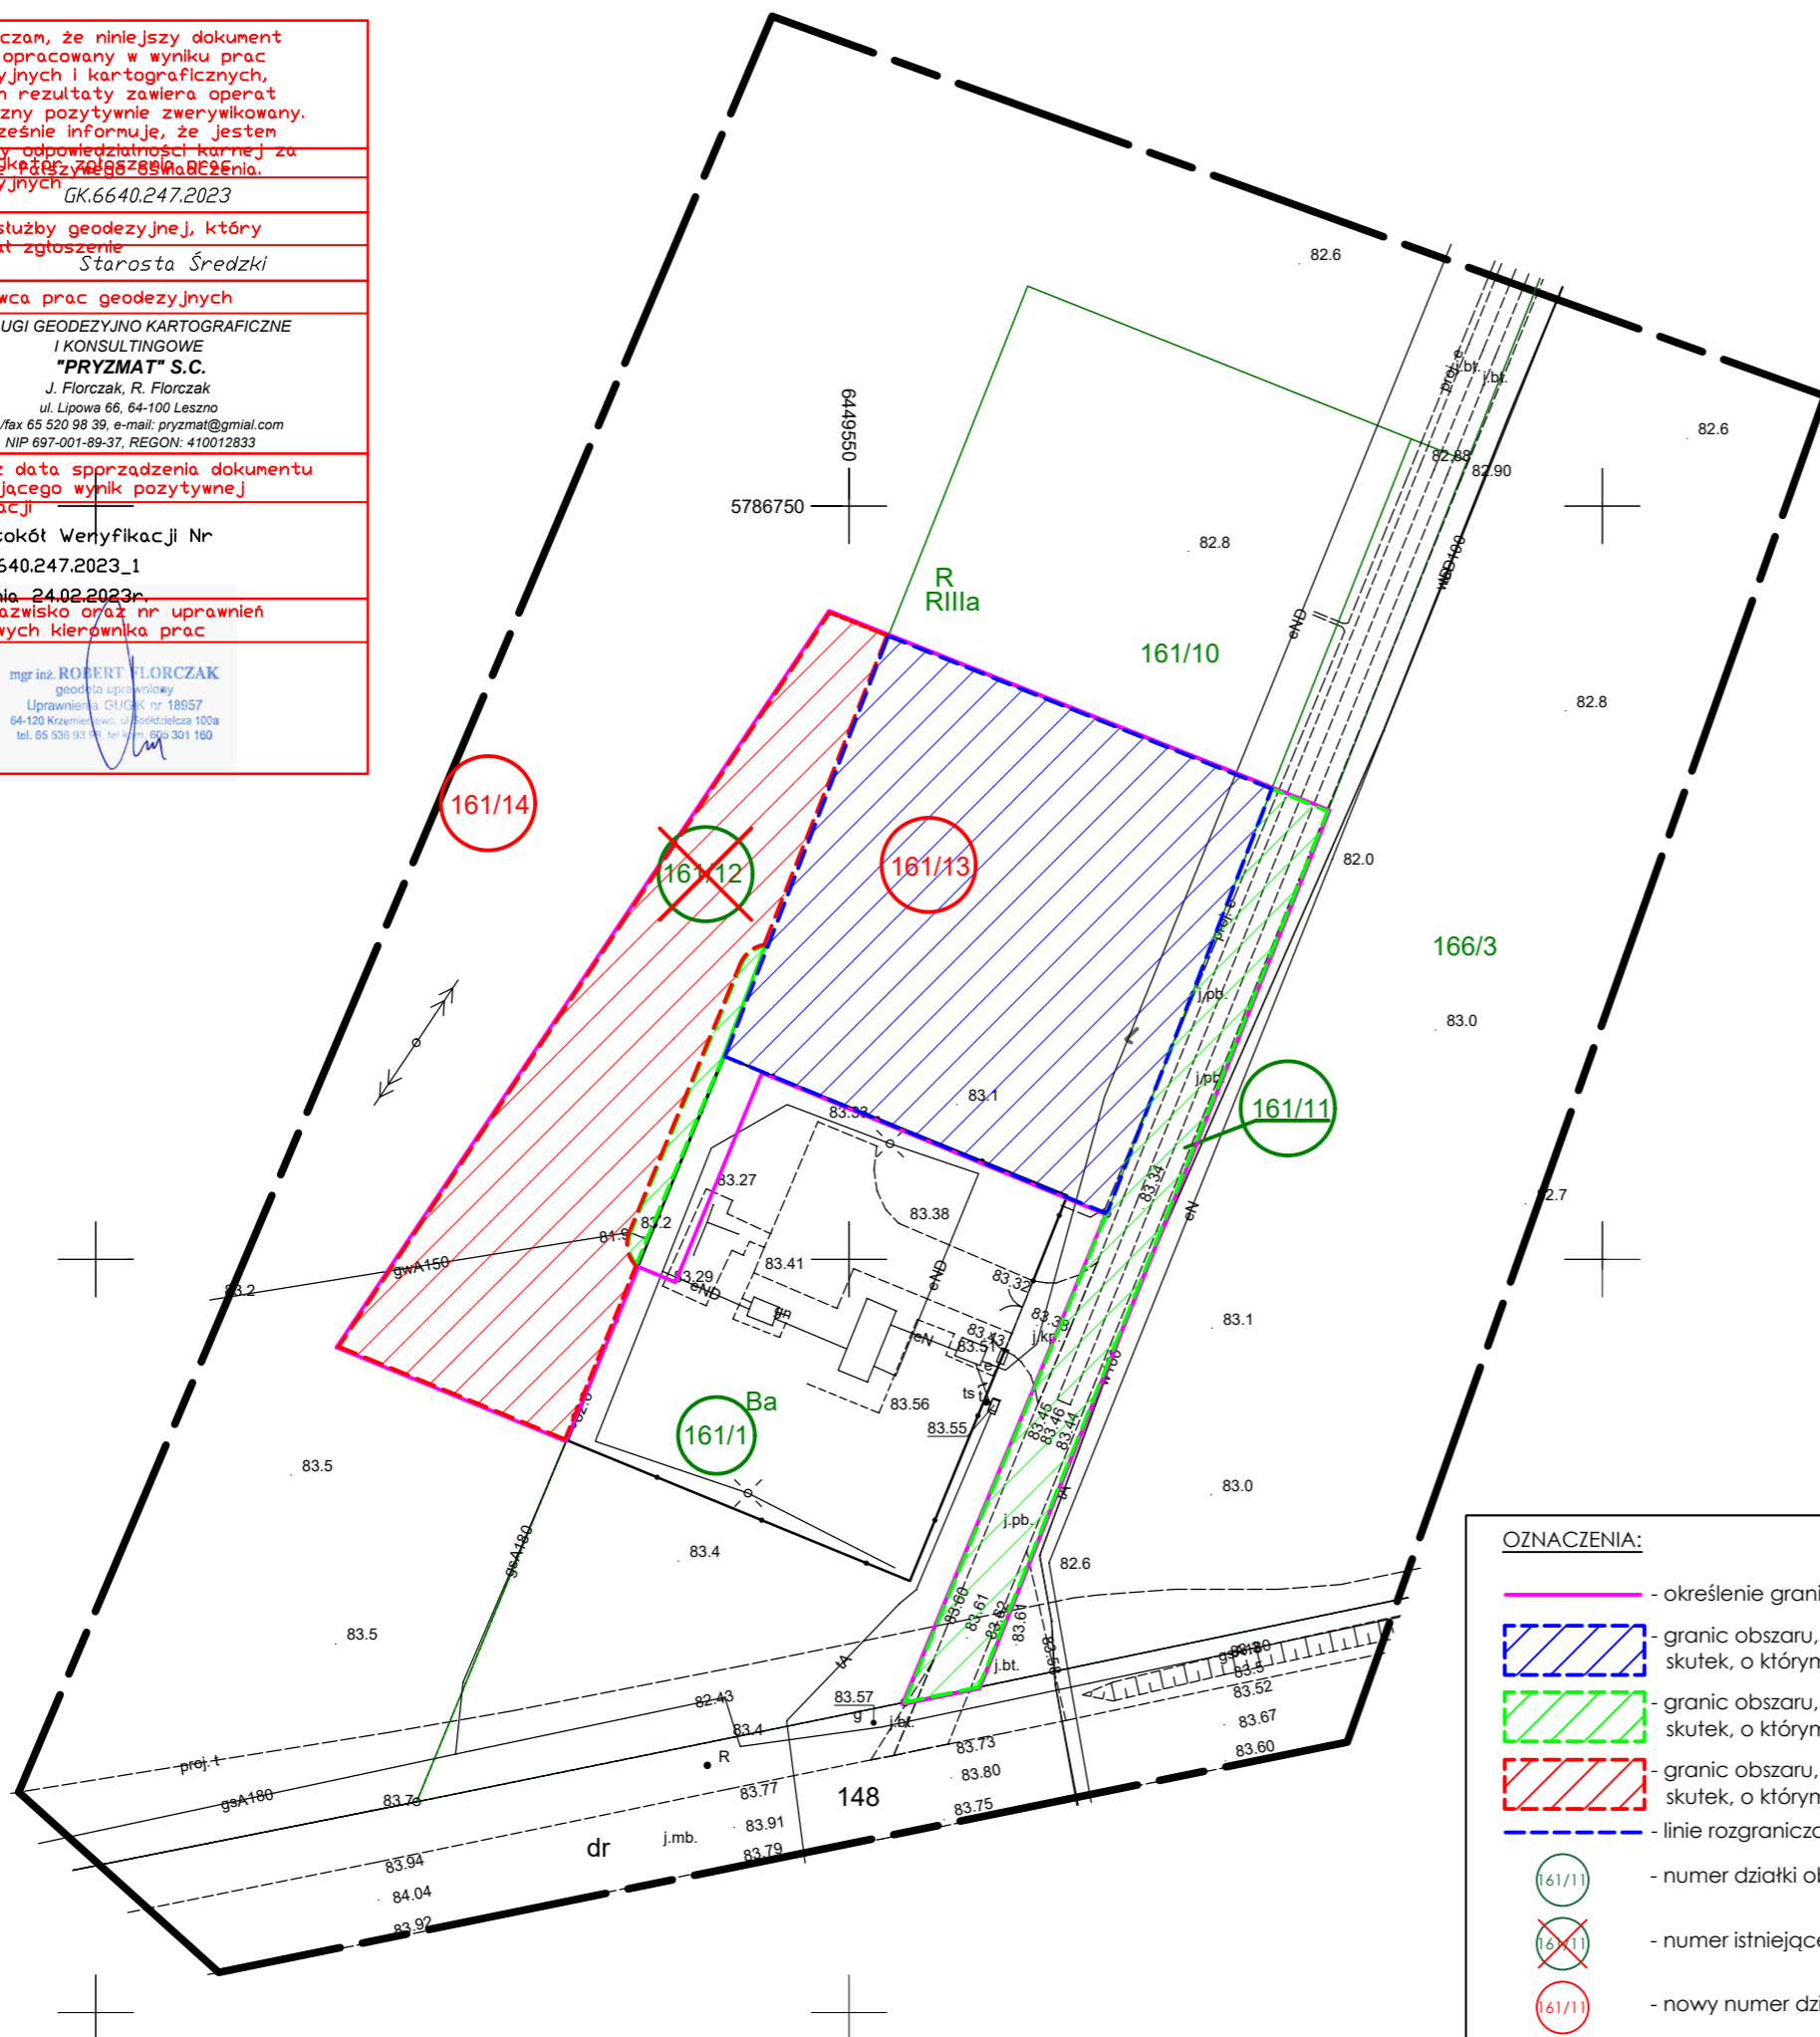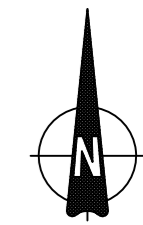

MAPA DO CELÓW PROJEKTOWYCH

Dziennik Kancelaryjny zgłoszenia pracy	GK.6640.247.2023
Nazwa miejscowości	Pętkowo
Jednostka ewidencyjna	302504_5 Środa Wielkopolska
Obwód ewidencyjny	0019 Pętkowo
Skala mapy	1:500
Godło mapy	6.173.14.19.1.4
Układ współrzędnych	prostokątnych płaskich 2000/6
	wysokości PL-EVRF2007-NH
Dziennik granic obszaru, który był przedmiotem aktualizacji	
Informacje o służebnościach gruntowych mających wpływ na zagospodarowanie gruntów zlokalizowanych w granicach projektowanej inwestycji	nie BADANO
Data opracowania mapy	20.02.2023

USŁUGI GEODEZYJNO KARTOGRAFICZNE I KONSULTINGOWE  
 "PRYZMAT" S.C.  
 J. Florczak, R. Florczak  
 ul. Lipowa 66, 64-100 Leszno  
 tel./fax 65 520 98 39, e-mail: przyzmat@gmail.com  
 NIP 697-001-89-37, REGON: 410012833

mgr inż. ROBERT FLORCZAK  
 geodeta uprawniony  
 Uprawnienia GUGK nr 18557  
 64-120 Krzemieniec, ul. Podkościelna 100a  
 tel. 65 536 93 99, tel/fax 65 301 160

Nazwa / imię i nazwisko wykonawcy  
 Podpis osoby reprezentującej wykonawcę

Imię i nazwisko geodety uprawnionego,  
 nr uprawnień i podpis geodety, który opracował mapę

OZNACZENIA:

- określenie granic terenu objętego wnioskiem;
- granic obszaru, w stosunku do którego decyzja o ustaleniu lokalizacji inwestycji w zakresie terminalu ma wywołać skutek, o którym mowa w art. 20 ust. 3, 6 i 6a;
- granic obszaru, w stosunku do którego decyzja o ustaleniu lokalizacji inwestycji w zakresie terminalu ma wywołać skutek, o którym mowa w art. 24 ust. 1;
- granic obszaru, w stosunku do którego decyzja o ustaleniu lokalizacji inwestycji w zakresie terminalu ma wywołać skutek, o którym mowa w art. 24 ust. 1b;
- linie rozgraniczające teren inwestycji w zakresie terminalu;
- numer działki objętej wnioskiem;
- numer istniejącej działki ulegającej podziałowi, która jest objęta wnioskiem;
- nowy numer działki ulegającej podziałowi która jest objęta wnioskiem.

Załącznik nr 2 - Mapa do celów projektowych z określeniem granicy terenu objętego wnioskiem, działka nr 161/14; 161/13; 161/11; 161/1 obręb: 0019 Pętkowo - (skala 1:500)