


Załącznik nr 1
do decyzji
Wojewody Wielkopolskiego
Nr 10/2022 z dnia 30 marca 2022 r.

z up. Wojewody Wielkopolskiego
Łukasz Michalski
Kierownik Oddziału Inwestycji
i Zagospodarowania Przestrzennego
*Dokument podpisany kwalifikowanym podpisem
elektronicznym*

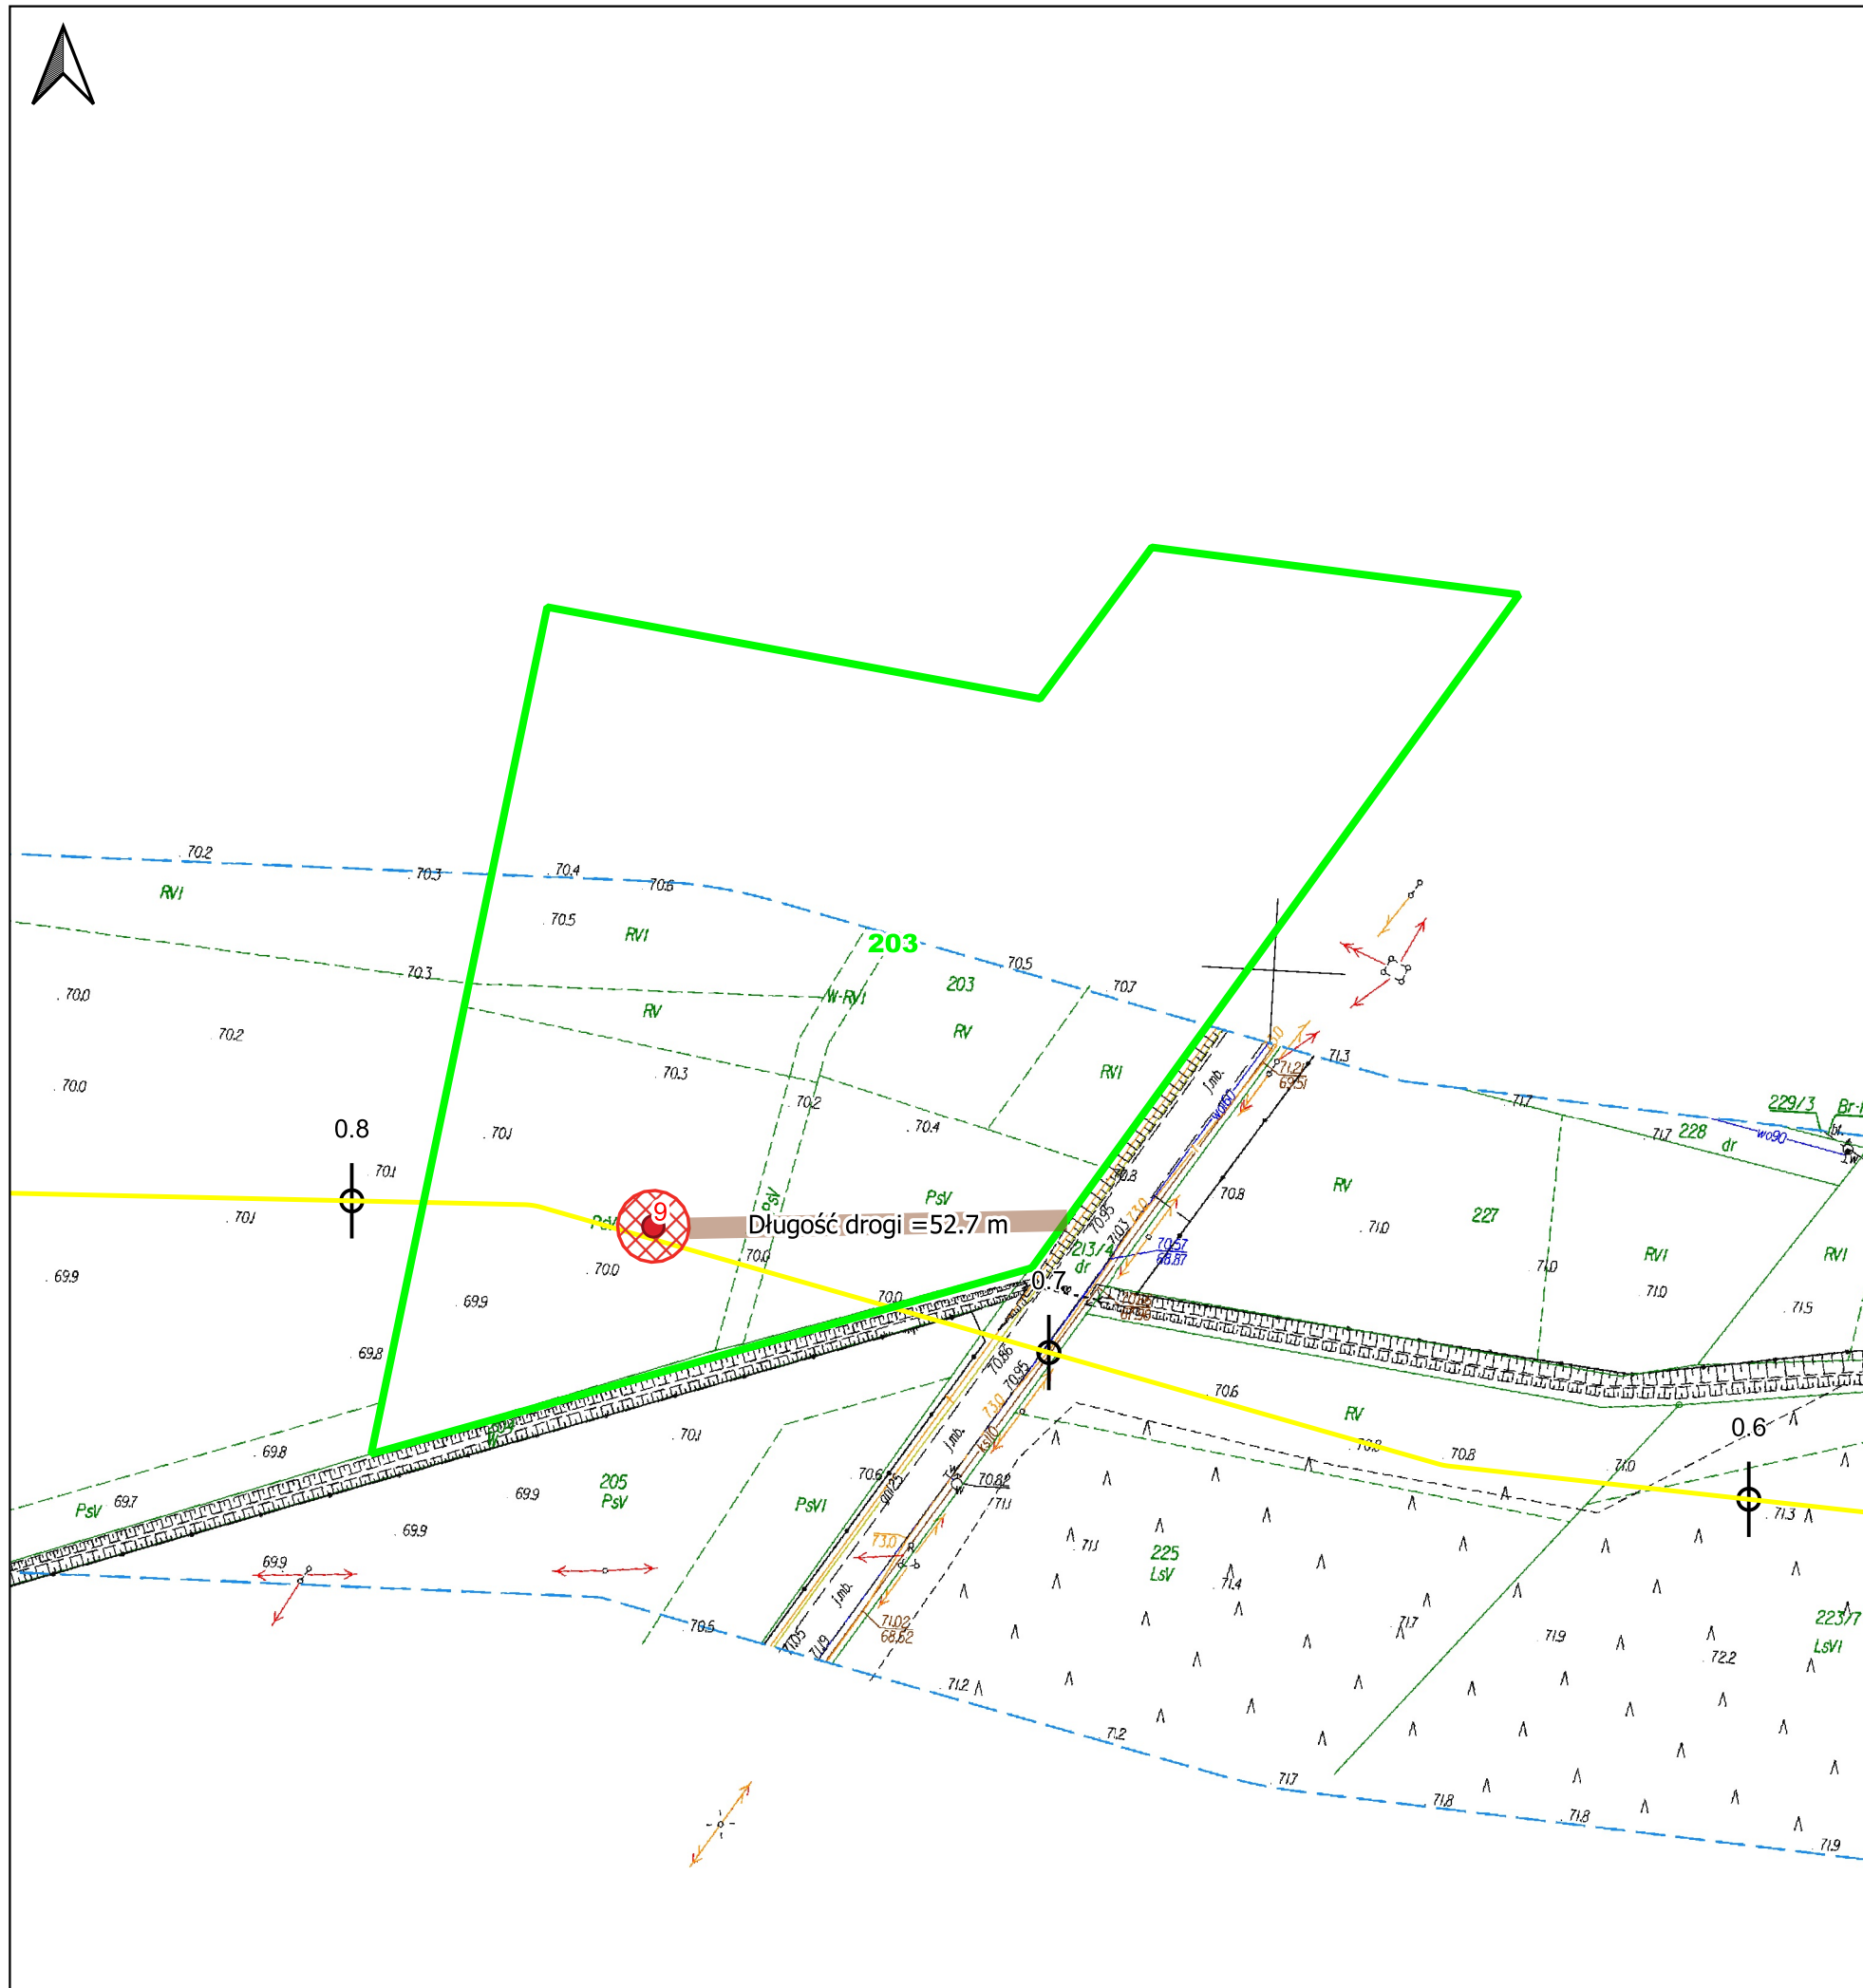

Legenda:

Trasa gazociągu

Trasa

Kilometraż

Zakres wniosku

Działki objęte wnioskiem

Projektowane otwory badawcze

Zajęcie terenu w celu wykonania wierceń

Zakres aktualizacji Mapy Do Celów Projektowych

Skala: 1:1 000



Dane ewidencyjne:

powiat	gmina	obreb	nr_działki	teryt
wolsztyński	Wolsztyn	Nowe Tłoki	203	302903_5.0011.203