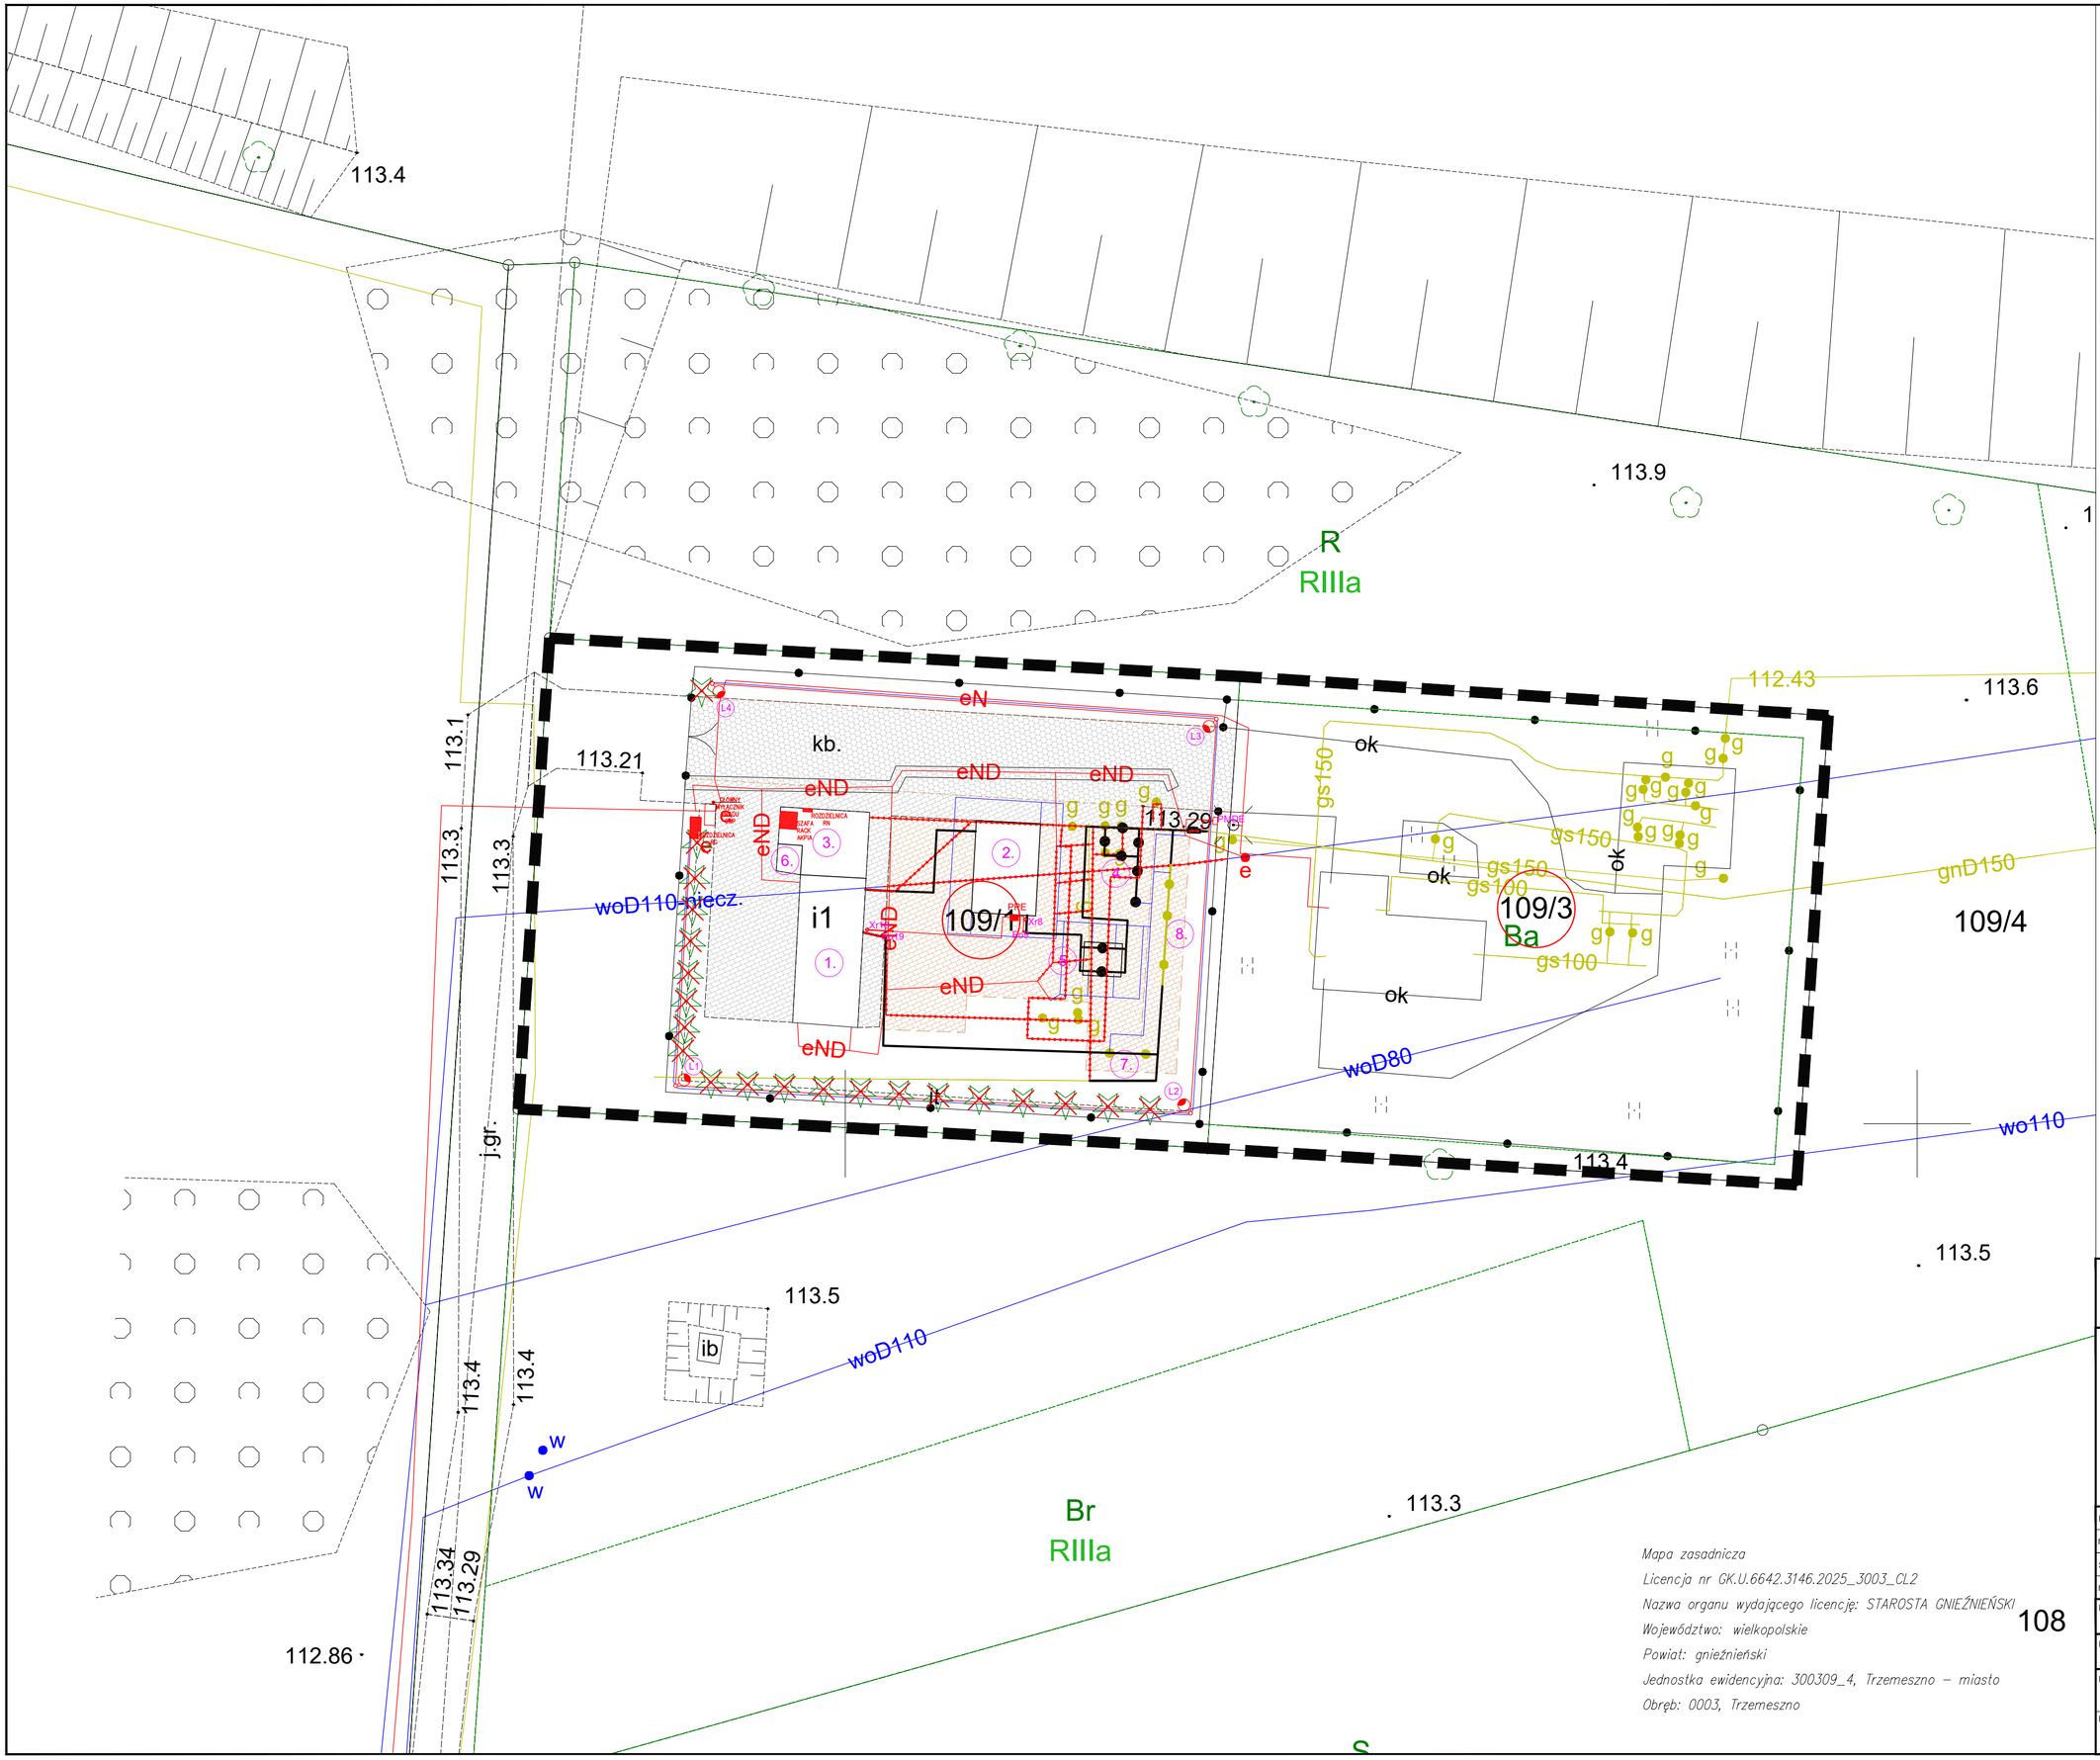

LEGENDA:

- określenie granic terenu objętego wnioskiem o wydanie decyzji o ustaleniu lokalizacji inwestycji towarzyszącej inwestycjom w zakresie terminalu regazyfikacyjnego skroplonego gazu ziemnego w Świnoujściu
- 109/3 — numery działek objętych wnioskiem
- proj. gazociąg na terenie stacji
- istniejący gazociąg na terenie stacji
- 1. kontener technologiczny
- 2. kontener kotłowni i AKPiA
- 3. projektowane ZZU wlotowe
- 4. istniejące ZZU wylotowe
- 5. istniejąca nawanialnia wtryskowa
- 6. istniejący przewód obejściowy
- istniejąca droga manewrowa
- istniejący chodnik
- projektowany chodnik
- projektowane kable zasilające
- projektowane kable sygnalizacyjne
- projektowany uziom otokowy
- eND — istniejący uziom otokowy
- L1 — projektowane oświetlenie

Mapa zasadnicza
Licencja nr GK.U.6642.3146.2025_3003_CL2
Nazwa organu wydającego licencję: STAROSTA GNIEŹNIEŃSKI
Województwo: wielkopolskie
Powiat: gnieźnieński
Jednostka ewidencyjna: 300309_4, Trzemeszno – miasto
Obręb: 0003, Trzemeszno

JKG Technik
UL. KARTUSKA 395
80-125 GDAŃSK

INWESTOR
OPERATOR GAZOCIĄGÓW PRZESYŁOWYCH GAZ SYSTEM S.A.
ul. Mszczonowska 4, 02-337 Warszawa

PROJEKT
PRZEBUDOWA STACJI GAZOWEJ W/C TRZEMESZNO W RAMACH ZADANIA "MODERNIZACJA STACJI GAZOWEJ TRZEMESZNO SRP"

ADRES INWESTYCJI
działka nr 109/1, obręb 0003 Trzemeszno, gmina miasto Trzemeszno, powiat gnieźnieński, województwo wielkopolskie

PROJEKTANT:	NR UPRAWNIEŃ	DATA	PODPIS
mgr inż. Jarosław Rutkowski	POM/0035/POOS/06	02.2025	
SPRAWDZAJĄCY:			
mgr inż. Marian Niklas	5615/Gd/93	02.2025	

NAZWA RYSUNKU: ZAŁĄCZNIK GRAFICZNY NR 1

FAZA PROJEKTU: PROJEKT WSTĘPNY

NR PROJEKTU	NUMER RYSUNKU	SKALA
JKG/G/24/013	01.00.00	1:200
BRANŻA	REWIZJA	DATA
TECHNOLOGICZNA	00	02.2025