


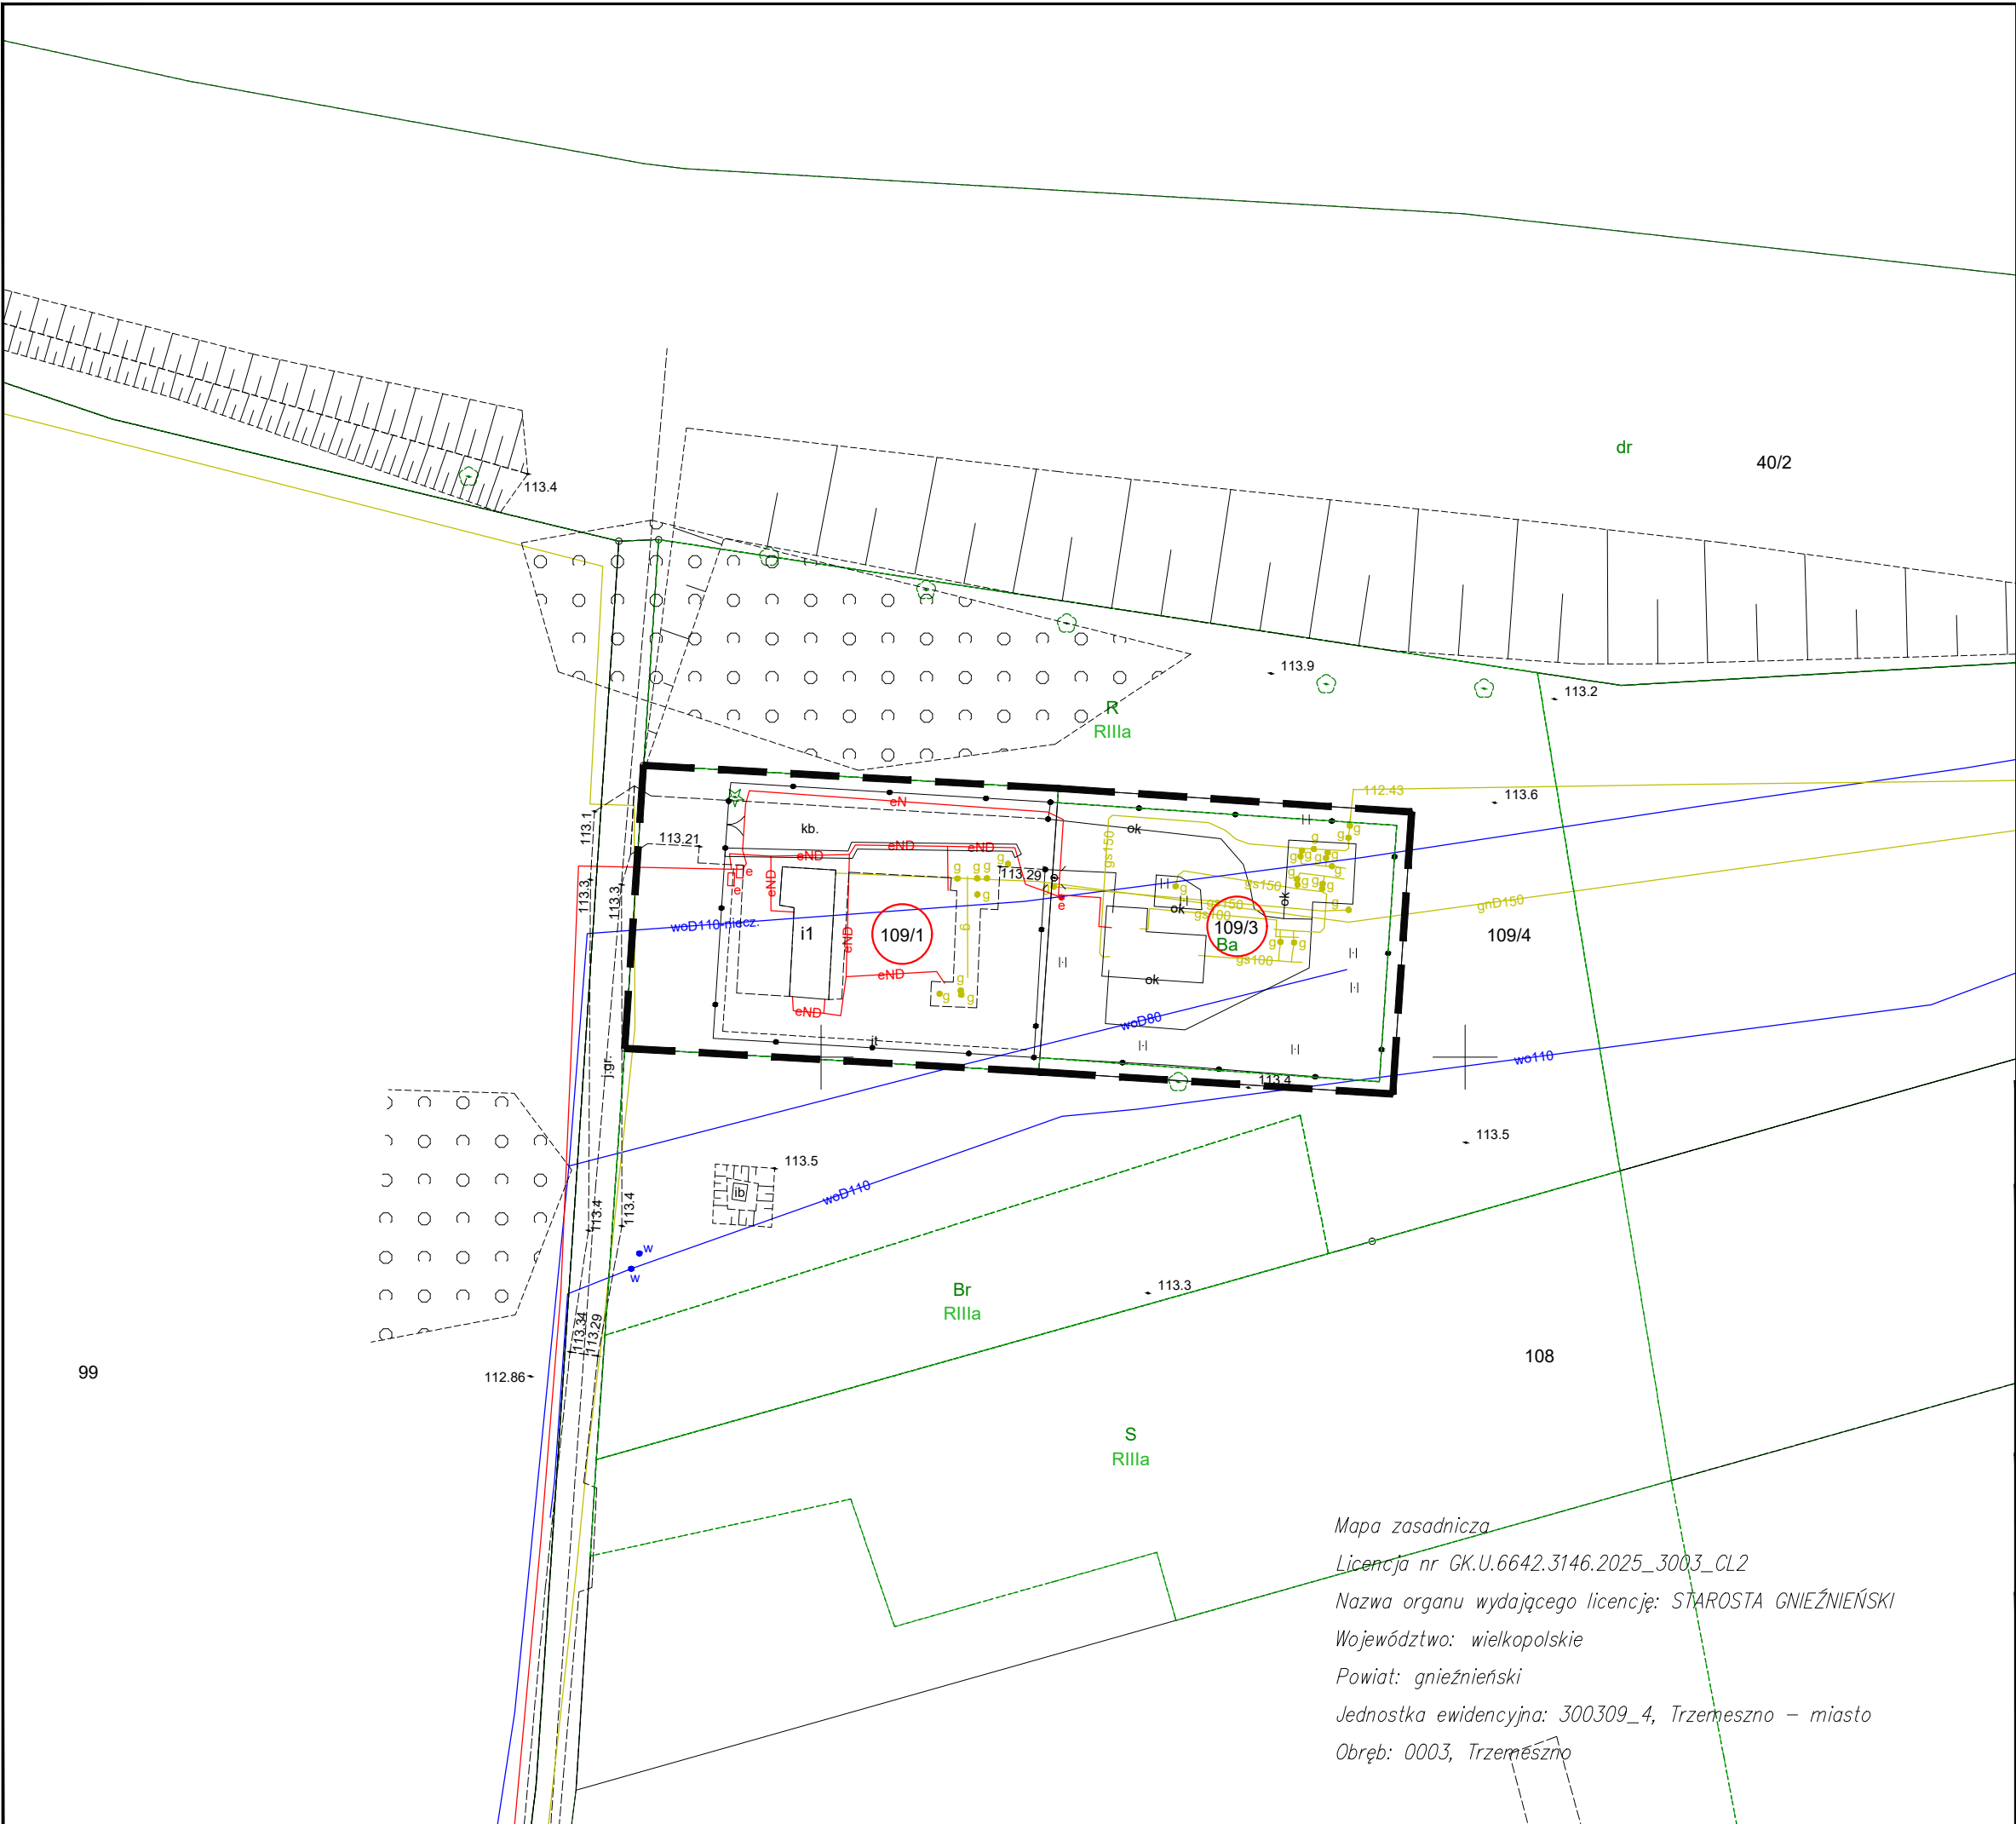

- LEGENDA:
- określenie granic terenu objętego wnioskiem o wydanie decyzji o ustaleniu lokalizacji inwestycji towarzyszącej inwestycjom w zakresie terminalu regazyfikacyjnego skroplonego gazu ziemnego w Świnoujściu
 - numery działek objętych wnioskiem



JKG
Technik

UL. KARTUSKA 395
80-125 GDAŃSK

INWESTOR
**OPERATOR GAZOCIĄGÓW PRZESYŁOWYCH
GAZ SYSTEM S.A.**
ul. Mszczonowska 4, 02-337 Warszawa

PROJEKT
**PRZEBUDOWA STACJI GAZOWEJ W/C TRZEMESZNO
W RAMACH ZADANIA
"MODERNIZACJA STACJI GAZOWEJ TRZEMESZNO SRP"**

ADRES INWESTYCJI
działka nr 109/1, obręb 0003 Trzemeszno, gmina miasto Trzemeszno,
powiat gnieźnieński, województwo wielkopolskie

PROJEKTANT:	NR UPRAWNIEŃ	DATA	PODPIS
mgr inż. Jarosław Rutkowski	POM/0035/POOS/06	02.2025	
SPRAWDZAJĄCY:			
mgr inż. Marian Niklas	5615/Gd/93	02.2025	

NAZWA RYSUNKU
STAN PROJEKTOWANY

FAZA PROJEKTU
PROJEKT WSTĘPNY

NR PROJEKTU	NUMER RYSUNKU	SKALA
JKG/G/24/013	02.00.00	1:500
BRANŻA	REWIZJA	DATA
TECHNOLOGICZNA	00	02.2025

Mapa zasadnicza
Licencja nr GK.U.6642.3146.2025_3003_CL2
Nazwa organu wydającego licencję: STAROSTA GNIEŹNIEŃSKI
Województwo: wielkopolskie
Powiat: gnieźnieński
Jednostka ewidencyjna: 300309_4, Trzemeszno – miasto
Obręb: 0003, Trzemeszno