


MAPA EWIDENCYJNA - SKALA 1:1000

LEGENDA:

- GRANICA OBSZARU OBJĘTEGO WNIOSEM O WYDANIE DECYZJI O USTALENIU LOKALIZACJI INWESTYCJI W ZAKRESIE TERMINALU
- LINIA OKREŚLAJĄCA GRANICĘ TERENU, CO DO KTÓREGO ZGODNIE Z ART. 24 UST. 1b "SPECUSTAWY GAZOWEJ" MA BYĆ ZASTOSOWANY SKUTEK W POSTACI CZASOWEGO ZAJĘCIA NIERUCHOMOŚCI NA CZAS PROWADZONYCH ROBÓT (termin: na czas rozbiórki gazociągu, lecz nie dłużej niż 3 miesiące od dnia zakończenia prac rozbiórkowych)
- ISTNIEJĄCY GAZOCIĄG w/c DN80 PRZEZNACZONY DO ROZBIÓRKI
- SO-3 SŁUPKI OZNACZENIOWE PRZEZNACZONE DO ROZBIÓRKI
- JEDNOSTRONNE STOPOWANIE GAZOCIĄGU W/C DN80
- DZIAŁKI OBJĘTE WNIOSEM O WYDANIE DECYZJI LOKALIZACYJNEJ

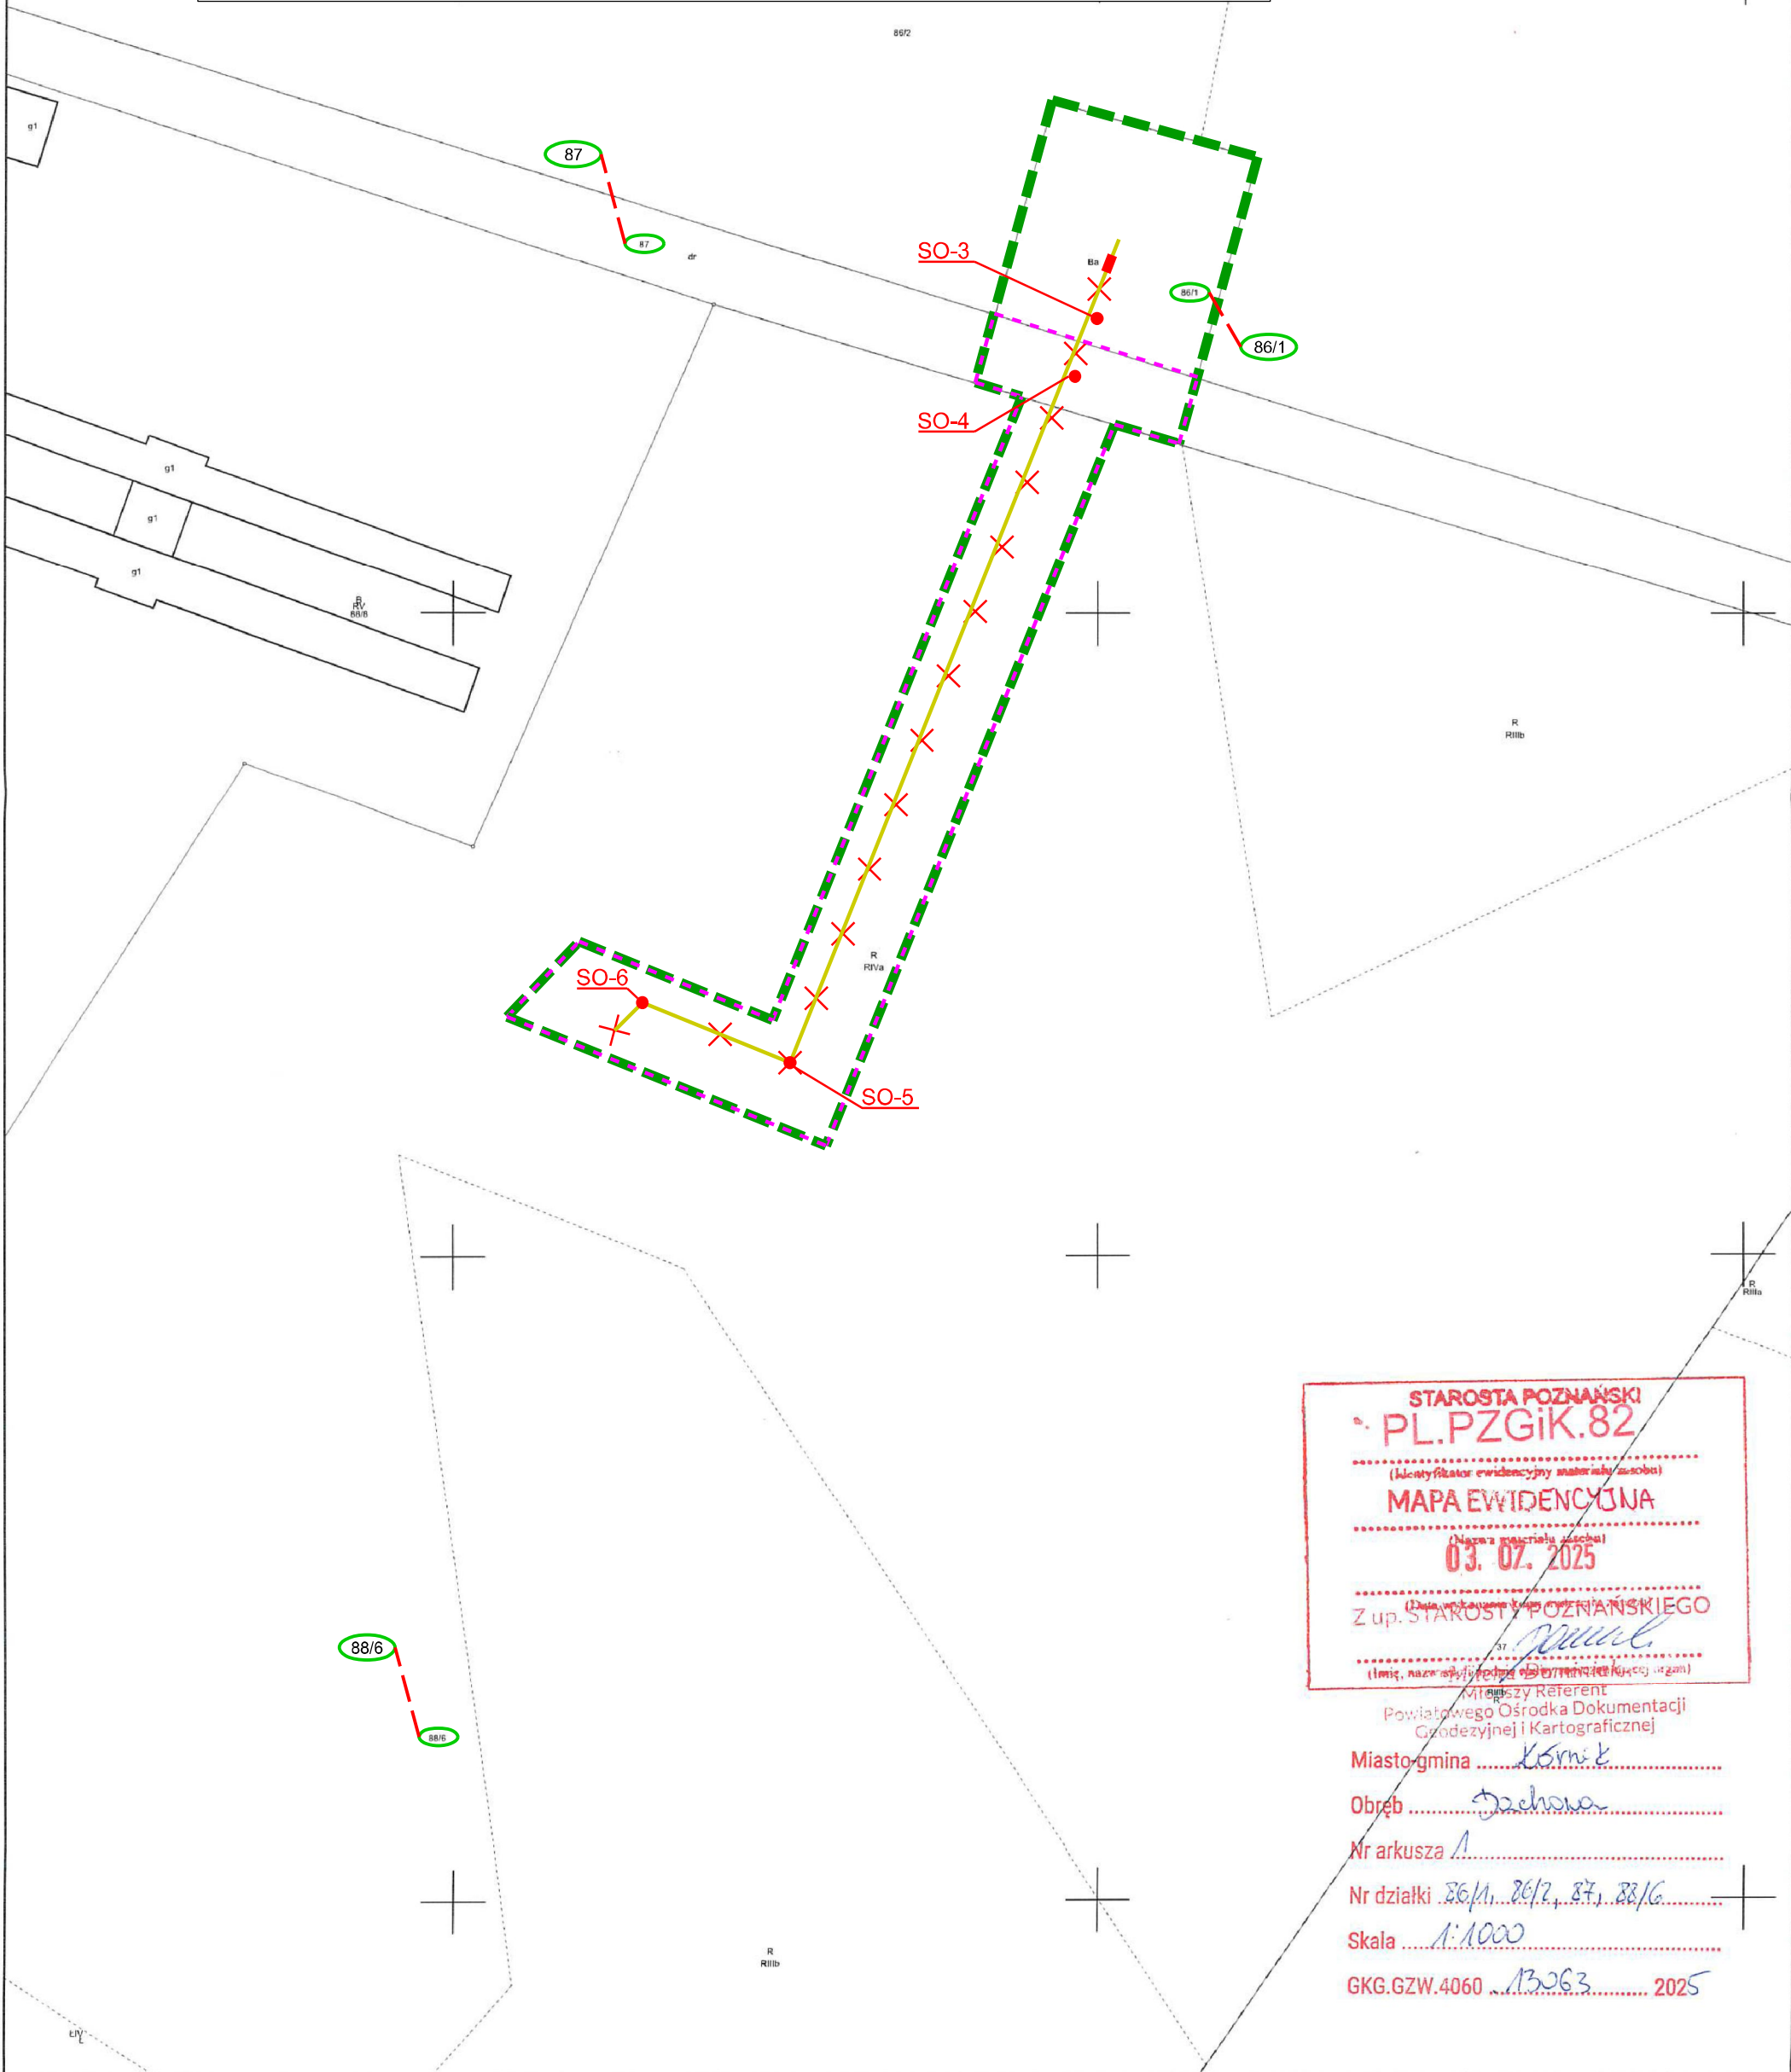

STAROSTA POZNAŃSKI
PL.PZGIK.82
(Identyfikator ewidencyjny numeru/assobu)
MAPA EWIDENCYJNA
(Nazwa nieruchomości/assobu)
03. 07. 2025
(Data wystawienia mapy)
Z up. STAROSTY POZNAŃSKIEGO
(Imię, nazwisko, podpis, stanowisko, funkcja)
Miejscowy Referent
Powiatowego Ośrodka Dokumentacji
Geodezyjnej i Kartograficznej
Miasto/gmina Kosów
Obręb Zachowa
Nr arkusza 1
Nr działki 86/1, 86/2, 87, 88/6
Skala 1:1000
GKG.GZW.4060 13063 2025