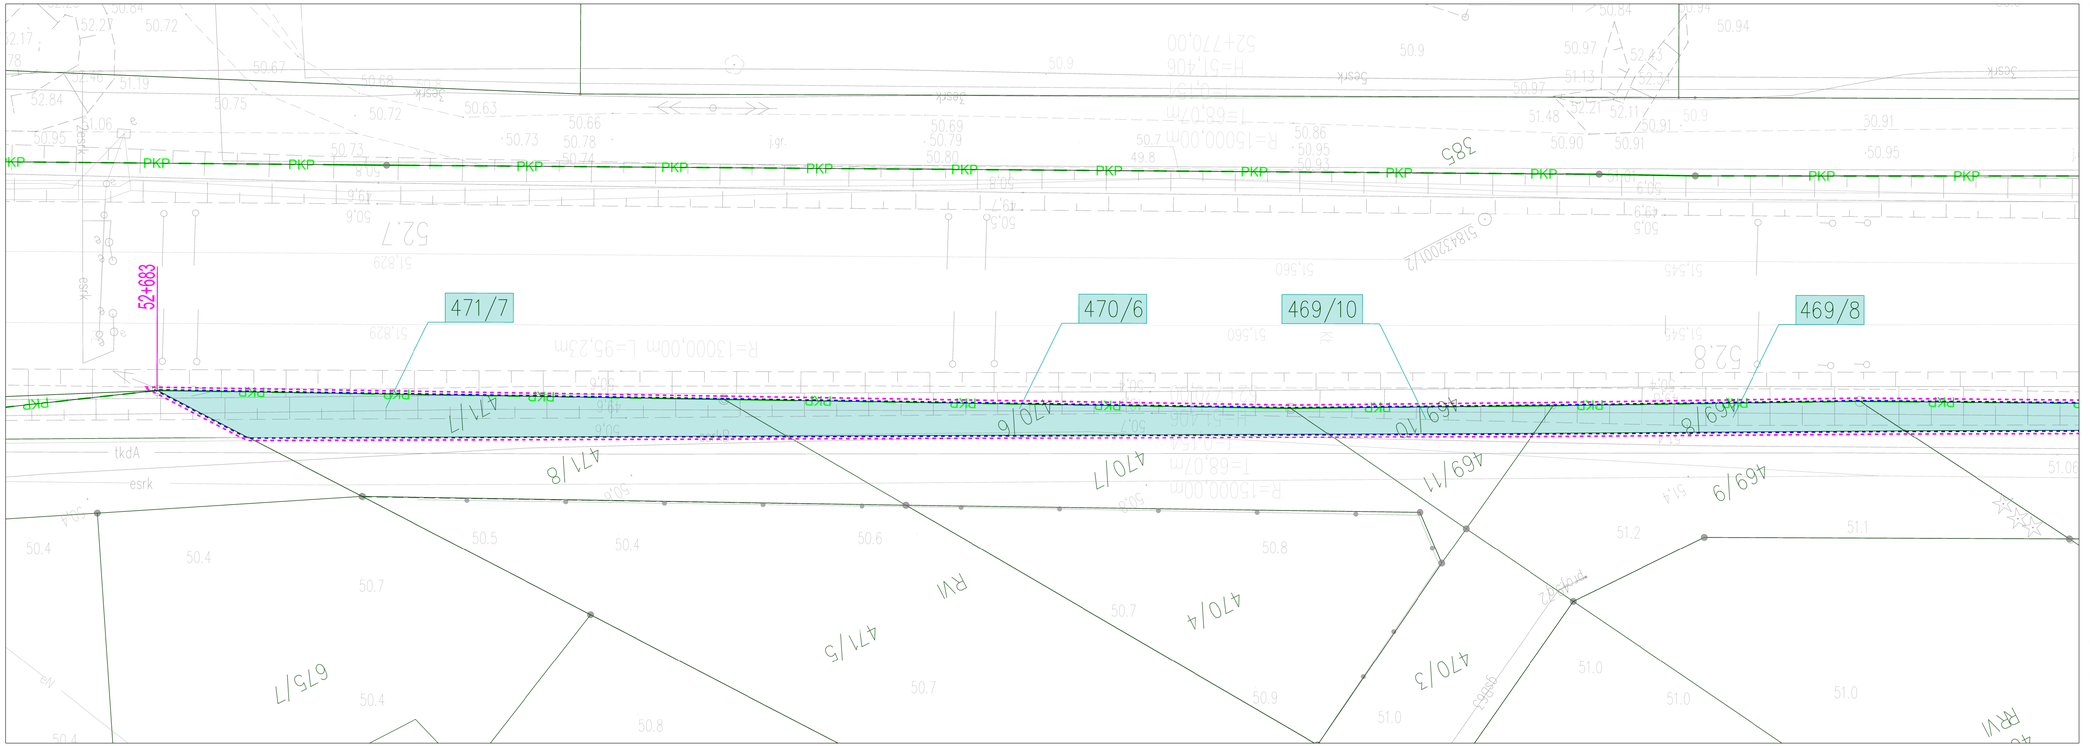

LEGENDA:

- PKP — GRANICA TERENU ZAMKNIĘTEGO
- GRANICA TERENU INWESTYCJI ***
- LINIA ROZGRANICZAJĄCA TEREN INWESTYCJI ***
- NIERUCHOMOŚCI BĘDĄCE WŁASNOŚCIĄ SKARBU PAŃSTWA W UŻYTKOWANIU WIECZYSTYM PKP PLK S.A
- NIERUCHOMOŚĆ DROG PUBLICZNYCH, ZGODNIE Z ART. 9a UST.1 PKT.6 – OGRANICZENIE W KORZYSTANIU Z NIERUCHOMOŚCI W CELU ZAPEWNIENIA PRAWA DO WEJŚCIA NA TEREN NIERUCHOMOŚCI DLA PRZEBUDOWY UKŁADU DROGOWEGO
- 468/1 — NUMER DZIAŁKI BĘDĄCY WŁASNOŚCIĄ SKARBU PAŃSTWA W UŻYTKOWANIU WIECZYSTYM PKP PLK S.A
- 467 — NUMER DZIAŁKI BĘDĄCY DROGĄ PUBLICZNĄ, ZGODNIE Z ART. 9a UST.1 PKT.6 – OGRANICZENIE W KORZYSTANIU Z NIERUCHOMOŚCI W CELU ZAPEWNIENIA PRAWA DO WEJŚCIA NA TEREN NIERUCHOMOŚCI DLA PRZEBUDOWY UKŁADU DROGOWEGO

*** CELEM POPRAWY CZYTELNOŚCI RYSUNKU, GRANICA TERENU INWESTYCJI ORAZ LINIA ROZGRANICZAJĄCA TEREN INWESTYCJI ZOSTAŁY SYMBOLICZNIE ODSUNIĘTE OD GRANIC DZIAŁEK PRZEDSTAWIONYCH NA PODKŁADZIE MAPOWYM.

Nazwa organu prowadzącego państwowy zasób geodezyjny i kartograficzny	STAROSTA SZAMOTULSKI
Identyfikator ewidencyjny materiału zasobu	P.3024.2015.3602
Nazwa materiału zasobu	Mapa zasadnicza
Data wykonania kopii materiału zasobu	09-10-2023 r.
Imię, nazwisko i podpis osoby reprezentującej organ	Z up. STAROSTY mgr inż. Martyna Płeń KIEROWNIK REFERATU EWIDENCJI GRUNTÓW I BUDYNKÓW

Wykonawca:
COLAS RAIL
Kartuska 5
80–103 Gdańsk

PKP POLSKIE LINIE KOLEJOWE S.A.
ul. Targowa 74, 03–734 Warszawa

Biuro projektów:
TDMPROJEKT
Projektujemy infrastrukturę szynową
www.tdm-projekt.pl
ul. Kuklińskiego 17
30–720 Kraków
biuro@tdm-projekt.pl

Zadanie:
Budowa nowego przystanku Wronki Zamość na linii kolejowej nr 351
w ramach "Rządowego programu budowy lub modernizacji przystanków kolejowych na lata 2021 – 2025"

Adres obiektu budowlanego:
Linia Kolejowa nr 351 Poznań Główny – Szczecin Główny, odcinek Szamotuły – Krzyż,
Kraj – Polska, województwo wielkopolskie, powiat szamotulski, gmina Wronki, jedn. ewid. 302408_5,
obręb ewid. 001 Wronki nr działki 467, 468/1, 469/8, 469/10, 470/6, 471/7.

Studium projektu: ULLK

Nr umowy: 71/205/0001/23/Z/1 z dn. 30.03.2023 r. | Nr Proj.: TDM-97

Nazwa rysunku: ZAŁĄCZNIK NR 1

Data opracowania: X 2023 | Skala: 1:200 | Nr rysunku: Arkusz 1

Zespół projektowy:

Kierownik projektu	mgr inż. MICHAŁ PISZCZEK	Podpis	MAP/0176/POOL/11	spec. kolejowa
Koordynator projektu	mgr inż. ŁUKASZ KACZYŃSKI		MAP/0049/POOE/12	spec. inst. w zakresie sieci, instalacji i urządzeń elektrycznych i elektroenergetycznych
Koordynator prac	mgr inż. KATARZYNA PIEKARCZYK	Nr uprawnień	MAP/0412/POE/22	spec. inst. w zakresie sieci, instalacji i urządzeń elektrycznych i elektroenergetycznych
		Branża		