


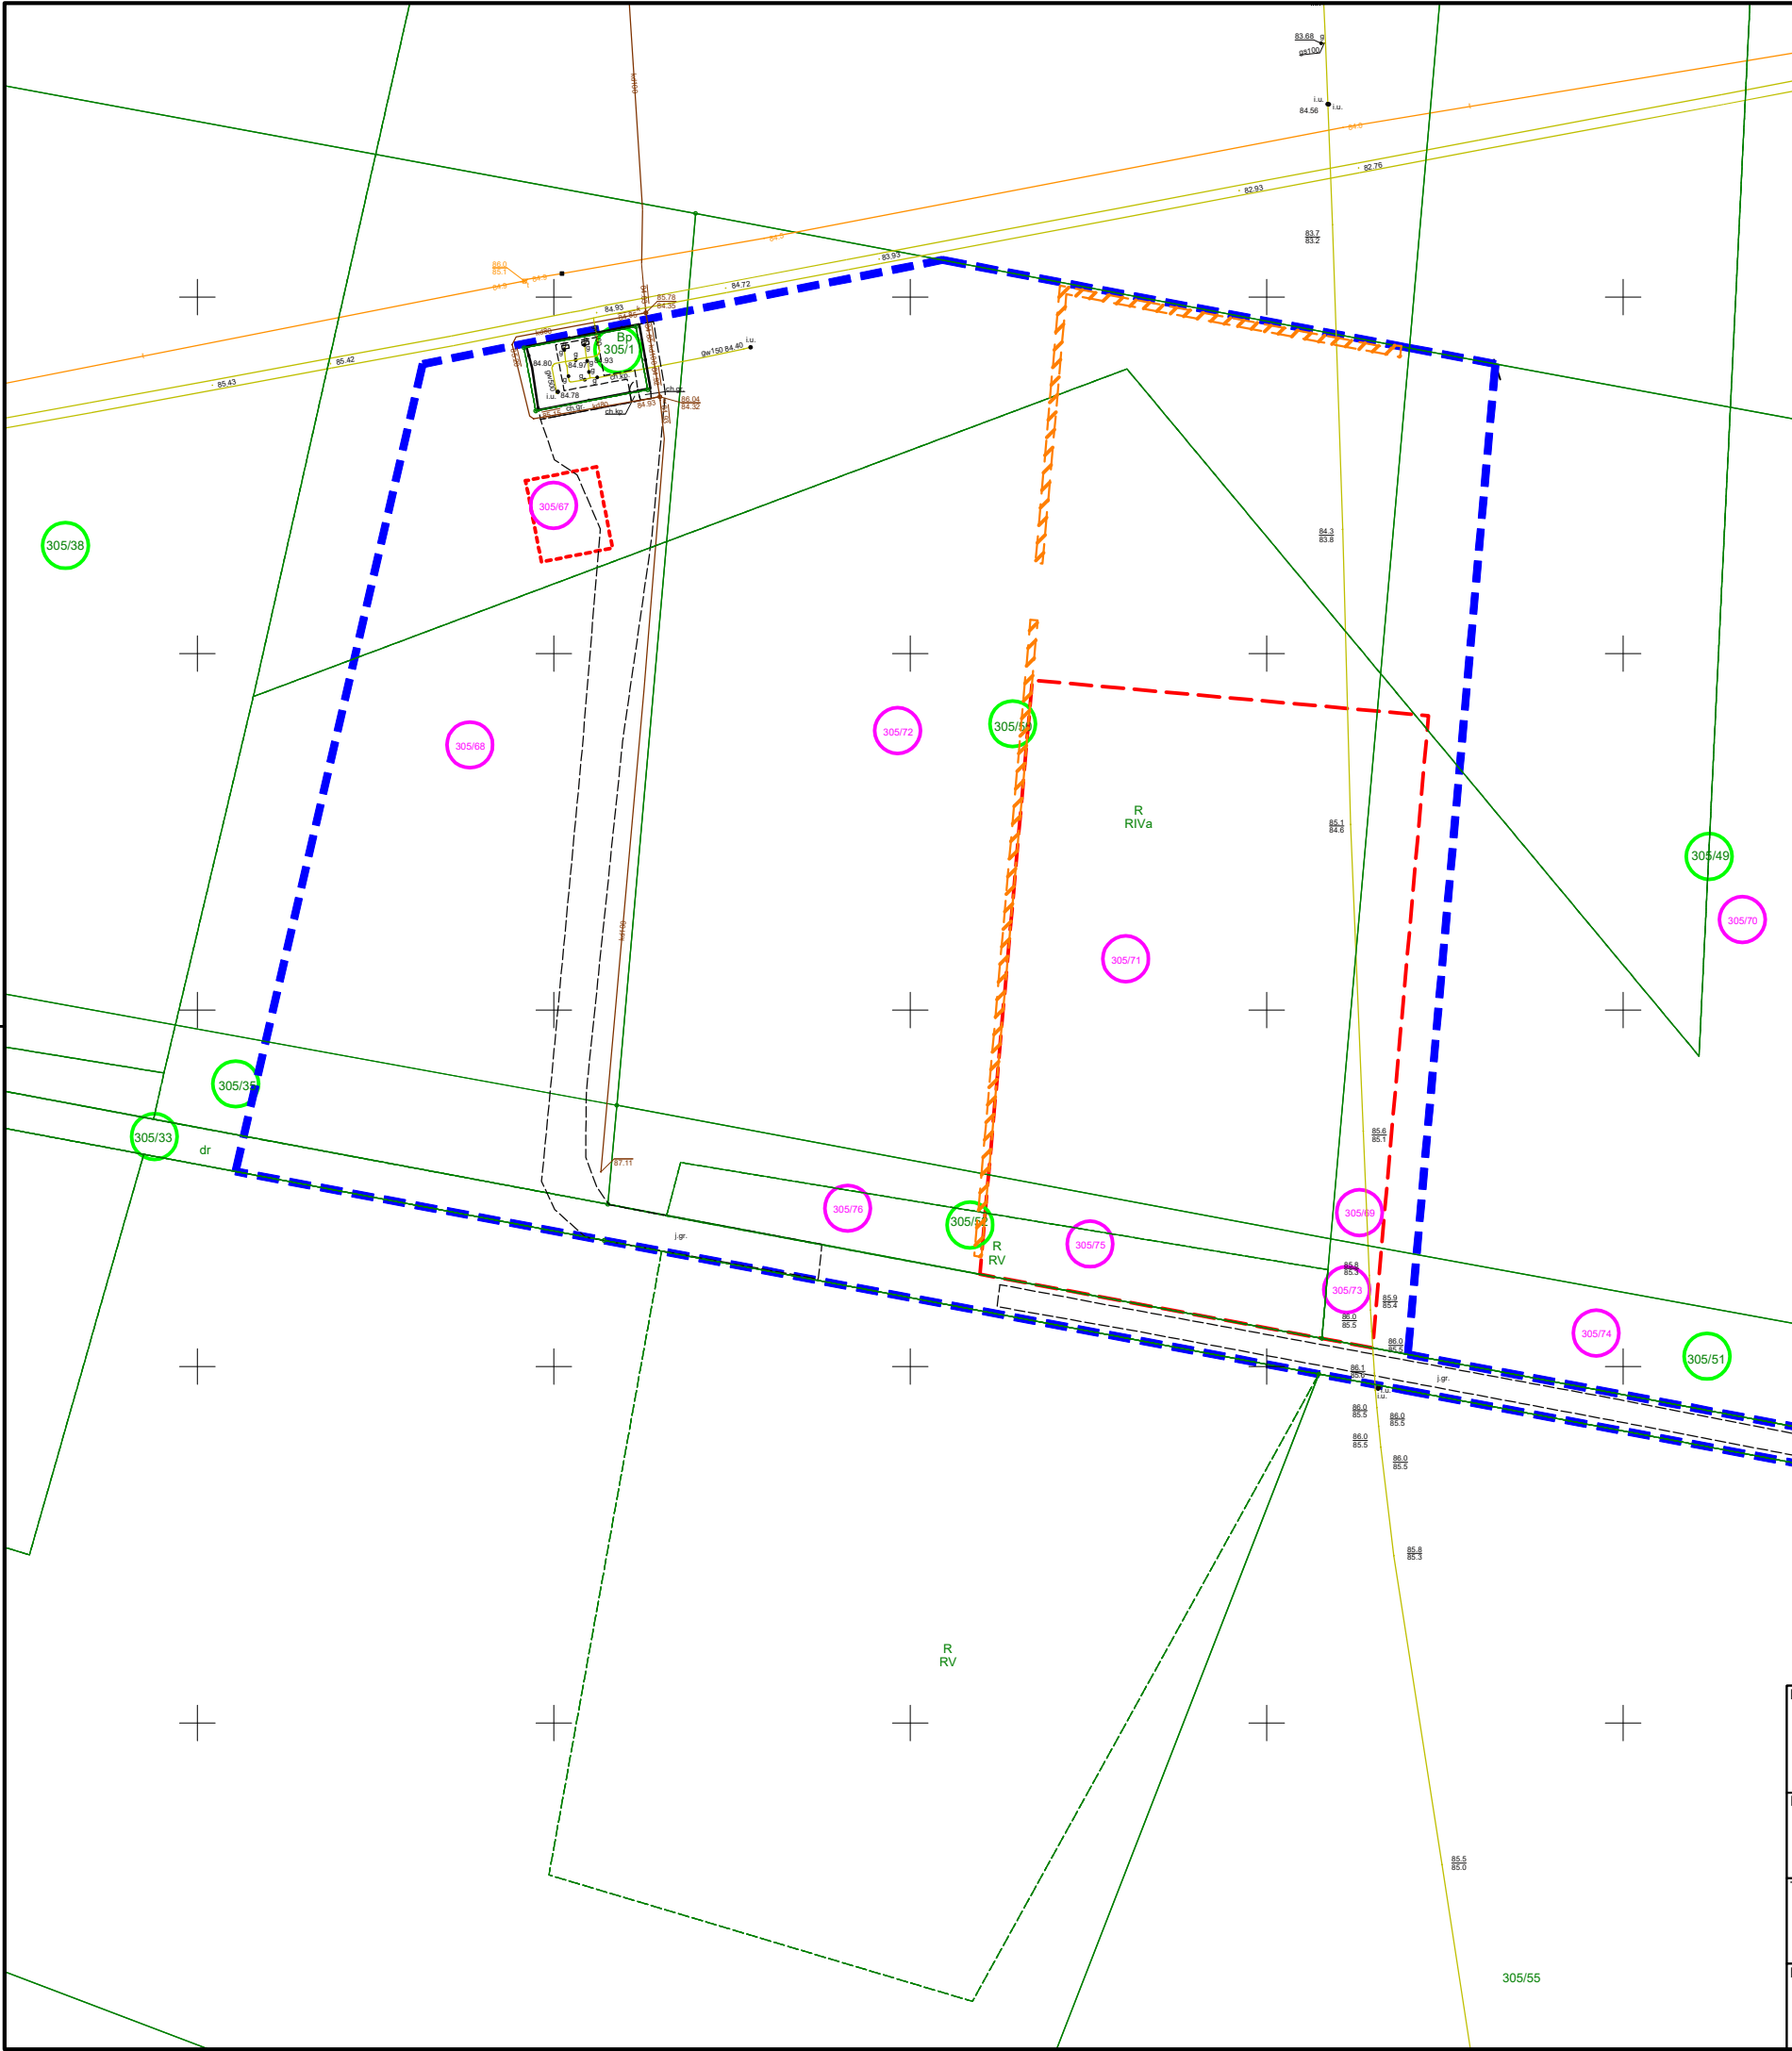

Legenda:

granica terenu objętego decyzją nr 16/2023 o ustaleniu lokalizacji inwestycji towarzyszącej inwestycjom w zakresie terminalu

granice działek wydzielonych na rzecz Inwestora, zatwierdzone decyzją nr 16/2023 o ustaleniu lokalizacji inwestycji towarzyszącej inwestycjom w zakresie terminalu

granice obszaru oraz obszar, który ma zostać zwolniony z ograniczenia o którym mowa w art. 24 ust. 1 specustawy gazowej (czas nieokreślony), zatwierdzonego decyzją nr 16/2023

pierwotne numery działek

numery działek po podziałach zatwierdzonych decyzją nr 16/2023

PROJEKTANT		Górnośląska Pracownia Projektowa		
		Mateusz Szymalski		
		ul. Jana III Sobieskiego 497, 42-580 Wojkowice		
INWESTOR		Operator Gazociągów Przesyłowych GAZ-SYSTEM S.A.	ZADANIE	
		ul. Mszczonowska 4, 02-337 Warszawa	SP Długa Goślina	
TYTUŁ RYSUNKU				SKALA
Załącznik graficzny nr 2 do wniosku o zmianę decyzji nr 16/2023 o ustaleniu lokalizacji inwestycji - obszar zwolnienia ograniczenia				1:1000
				FORMAT
				A3
PROJEKTOWAŁ	NR UPRAWNIEN / SPECJALNOŚĆ	PODPIS	DATA	NR RYSUNKU
mgr inż. Mateusz Szymalski	SLK/7624/PWBS/18 instalacyjna w zakresie sieci, instalacji i urządzeń cieplnych, wentylacyjnych, gazowych, wodociagowych i kanalizacyjnych	Szymalski	10.2024	DL-02