


Załącznik 3

Orientacja

"Remont gazociągu DN400 Rogoźno-Piła"

ORIENTACJA

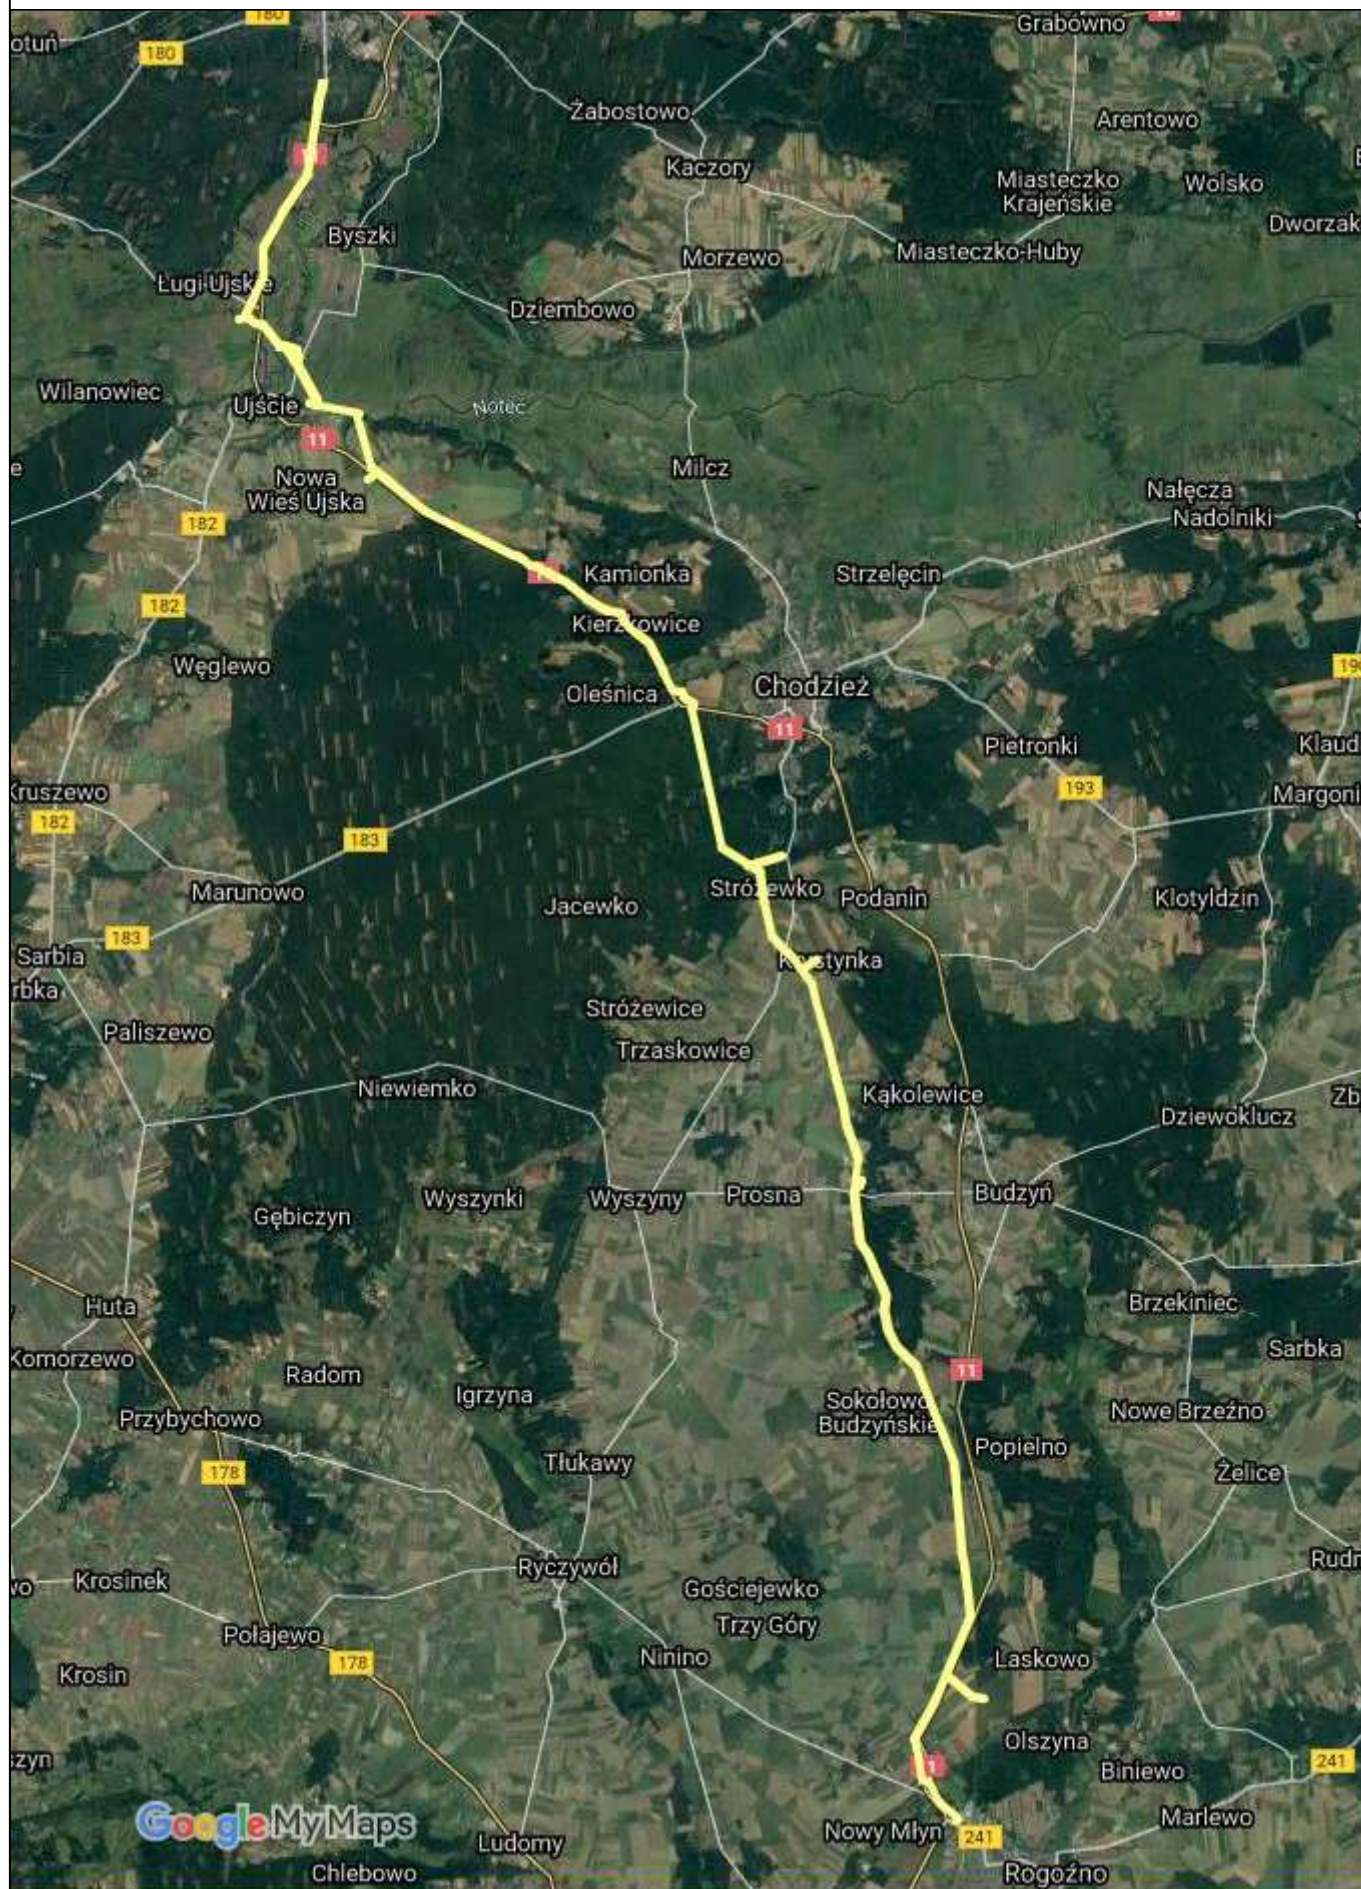

LEGENDA:

— Istniejący gazociąg wysokiego ciśnienia DN400