


Załącznik nr 1
do decyzji
Wojewody Wielkopolskiego
Nr 13/2022 z dnia 21 kwietnia 2022 r.

z up. Wojewody Wielkopolskiego
Łukasz Michalski
Kierownik Oddziału Inwestycji
i Zagospodarowania Przestrzennego
*Dokument podpisany kwalifikowanym podpisem
elektronicznym*

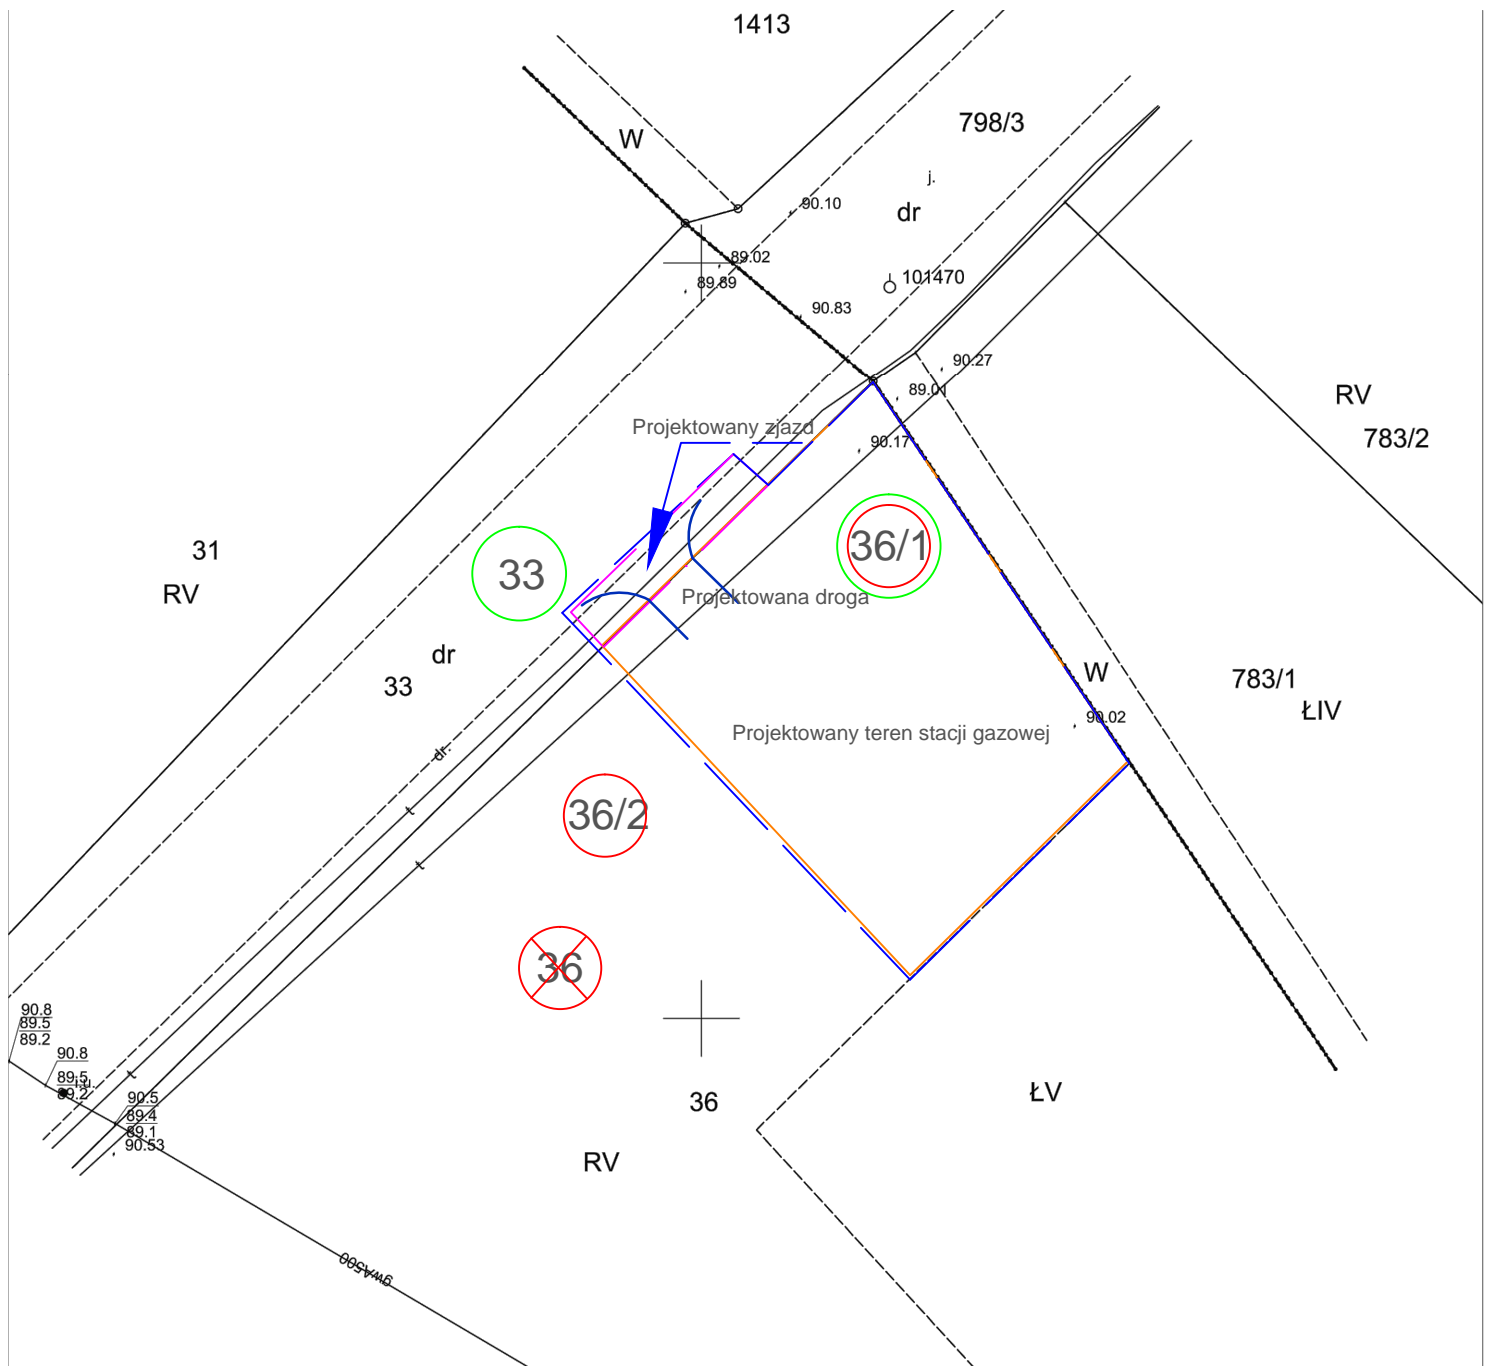

- Projektowana droga dojazdowa

- Teren objęty wnioskiem o wydanie decyzji Wojewody Wielkopolskiego o ustalenie lokalizacji inwestycji w zakresie terminalu wraz z obszarem oddziaływania przedsięwzięcia

- Granica nowo powstałej działki, przeznaczonej pod realizację przedsięwzięcia, granica nieruchomości w stosunku do której decyzja ma wywołać skutek z art. 20 Specustawy

- 36/2 Numery nowo powstałych działek, w wyniku podziału granic działek

- ~~36~~ Numery działek przewidziane do podziału

- 33 Numery działek, na których realizowane jest przedsięwzięcie

- Obszar nieruchomości przeznaczony na realizację przedsięwzięcia, w stosunku do której ma wywołać skutek Art. 24 ust. 1c Specustawy

MAPA ZASADNICZA
 Skala: 1:500
 Woj. wielkopolskie
 Gmina: RANIÓZ
 Obręb: STOJÓLNO

Poświadczam się zgodność niniejszej kopii z treścią materiału państwowego zasobu geodezyjnego i kartograficznego:
STAROSTA RAWICKI
MAPA ZASADNICZA <small>(Nazwa materiału zasobu)</small>
PL. PZGiK. 7788 <small>(Identyfikator ewidencyjny materiału zasobu)</small>
2021-12-21 <small>(Data wystawienia kopii)</small>
<small>(Imię, nazwisko i podpis osoby reprezentującej organ)</small>

Jarosław Wójcicki
 Kierownik
 Powiatowego Ośrodka Dokumentacji
 Geodezyjnej i Kartograficznej