

Załącznik nr 1  
do decyzji  
Wojewody Wielkopolskiego  
Nr 38/2022 z dnia 7 listopada 2022 r.

z up. Wojewody Wielkopolskiego  
**Marcin Karpiński**  
Zastępca Dyrektora  
Wydziału Infrastruktury i Rolnictwa  
*Dokument podpisany kwalifikowanym podpisem  
elektronicznym.*

Poznań, 13.05.2021

Licencja nr GKG.GZE.4002.9242.2021\_3021\_CL2

1. Nazwa organu wydającego licencję:  
Starosta Poznański

2. Licencjodawca: PROMAL Sp. z o.o. S.k.  
62-081 PRZEŹMIEROWO, ul. LOTNICZA 61

3. Informacje o materiałach państwowego zasobu geodezyjnego i kartograficznego, których dotyczy licencja:

Lp.	Nazwa materiału państwowego zasobu geodezyjnego i kartograficznego	Identyfikator materiału państwowego zasobu geodezyjnego i kartograficznego	Data wykonania kopii	Określenie obszaru / obiektu, do którego odnosi się licencja <sup>1</sup>
1,00	Kopia arkusza mapy ewidencji gruntów i budynków, oznaczonej kodem 10.1, wykonywana w ramach tego samego zamówienia, w postaci drukowanej		2021-05-06	ROKIETNICA DZ. 278/1 I INNE, DĄBRÓWKA DZ. 34/1 I INNE,
2,00	Kopia arkusza mapy ewidencji gruntów i budynków, oznaczonej kodem 10.1, wykonywana w ramach tego samego zamówienia, w postaci drukowanej		2021-05-06	ROKIETNICA DZ. 278/1 I INNE, DĄBRÓWKA DZ. 34/1 I INNE,
3,00	Mapa zasadnicza w postaci wektorowej		2021-05-06	ROKIETNICA DZ. 278/1 I INNE, DĄBRÓWKA DZ. 34/1 I INNE,
4,00	Mapa zasadnicza w postaci wektorowej		2021-05-06	ROKIETNICA DZ. 278/1 I INNE, DĄBRÓWKA DZ. 34/1 I INNE,
5,00	Mapa zasadnicza w postaci wektorowej		2021-05-06	ROKIETNICA DZ. 278/1 I INNE, DĄBRÓWKA DZ. 34/1 I INNE,
6,00	Mapa zasadnicza w postaci wektorowej		2021-05-06	ROKIETNICA DZ. 278/1 I INNE, DĄBRÓWKA DZ. 34/1 I INNE,
7,00	Mapa zasadnicza w postaci wektorowej		2021-05-06	ROKIETNICA DZ. 278/1 I INNE, DĄBRÓWKA DZ. 34/1 I INNE,
8,00	Mapa zasadnicza w postaci wektorowej		2021-05-06	ROKIETNICA DZ. 278/1 I INNE, DĄBRÓWKA DZ. 34/1 I INNE,
9,00	Mapa zasadnicza w postaci wektorowej		2021-05-06	ROKIETNICA DZ. 278/1 I INNE, DĄBRÓWKA DZ. 34/1 I INNE,
10,00	Mapa zasadnicza w postaci wektorowej		2021-05-06	ROKIETNICA DZ. 278/1 I INNE, DĄBRÓWKA DZ. 34/1 I INNE,

4. Niniejsza licencja upoważnia licencjodawcę wymienionego w pkt 2 lub podmioty ustanowione przez licencjodawcę do wykorzystania wyszczególnionych w pkt 3 materiałów państwowego zasobu geodezyjnego i kartograficznego<sup>2</sup> dla dowolnych potrzeb

5. Nie narusza licencji udostępnianie materiałów państwowego zasobu geodezyjnego i kartograficznego przez licencjodawcę innym podmiotom dla realizacji celu i w granicach uprawnień określonych w pkt 4.


Z up. STAROSTY POZNAŃSKIEGO

*Joanna Müller*  
Joanna Müller  
(podpisana lub upoważnionej osoby)  
Powołanego Usługodawcy Dokumentacji  
Geodezyjnej i Kartograficznej

<sup>1</sup> Określenie obszaru / obiektu może nastąpić poprzez wskazanie jednostek podziału terytorialnego kraju lub podziału kraju dla celów EGIB (jednostki ewidencyjne, obręby ewidencyjne, działki ewidencyjne), wykazu gódel mapy, współrzędnych poligonu  
<sup>2</sup> Cel lub zakres upoważnienia do wykorzystywania udostępnionych materiałów państwowego zasobu geodezyjnego i kartograficznego należy wybrać według listy stanowiącej załącznik do wzoru niniejszej licencji  
<sup>3</sup> Licencja wystawiona zgodnie z zasadami określonymi w art. 40c ust. 4 ustawy z dnia 17 maja 1989r - Prawo geodezyjne i kartograficzne zawiera:  
1) niepowtarzalny identyfikator umożliwiający weryfikację autentyczności licencji;  
2) adres strony internetowej umożliwiającej przeprowadzenie weryfikacji, o której mowa w pkt 1;  
3) wskazanie daty, godziny, minuty oraz sekundy, w której nastąpiło wygenerowanie licencji w trybie art. 40c ust. 4 ustawy z dnia 17 maja 1989r - Prawo geodezyjne i kartograficzne;  
4) klauzulę, że zgodnie z art. 40c ust. 4 ustawy z dnia 17 maja 1989r - Prawo geodezyjne i kartograficzne samodzielnie wydrukowana licencja nie wymaga podpisu organu lub upoważnionego pracownika oraz pieczęci urzędowej

ZAŁĄCZNIK NR 1  
SKALA 1:500

powiat: Poznański  
gmina: Suchy Las  
obręb: 0007 Złotniki

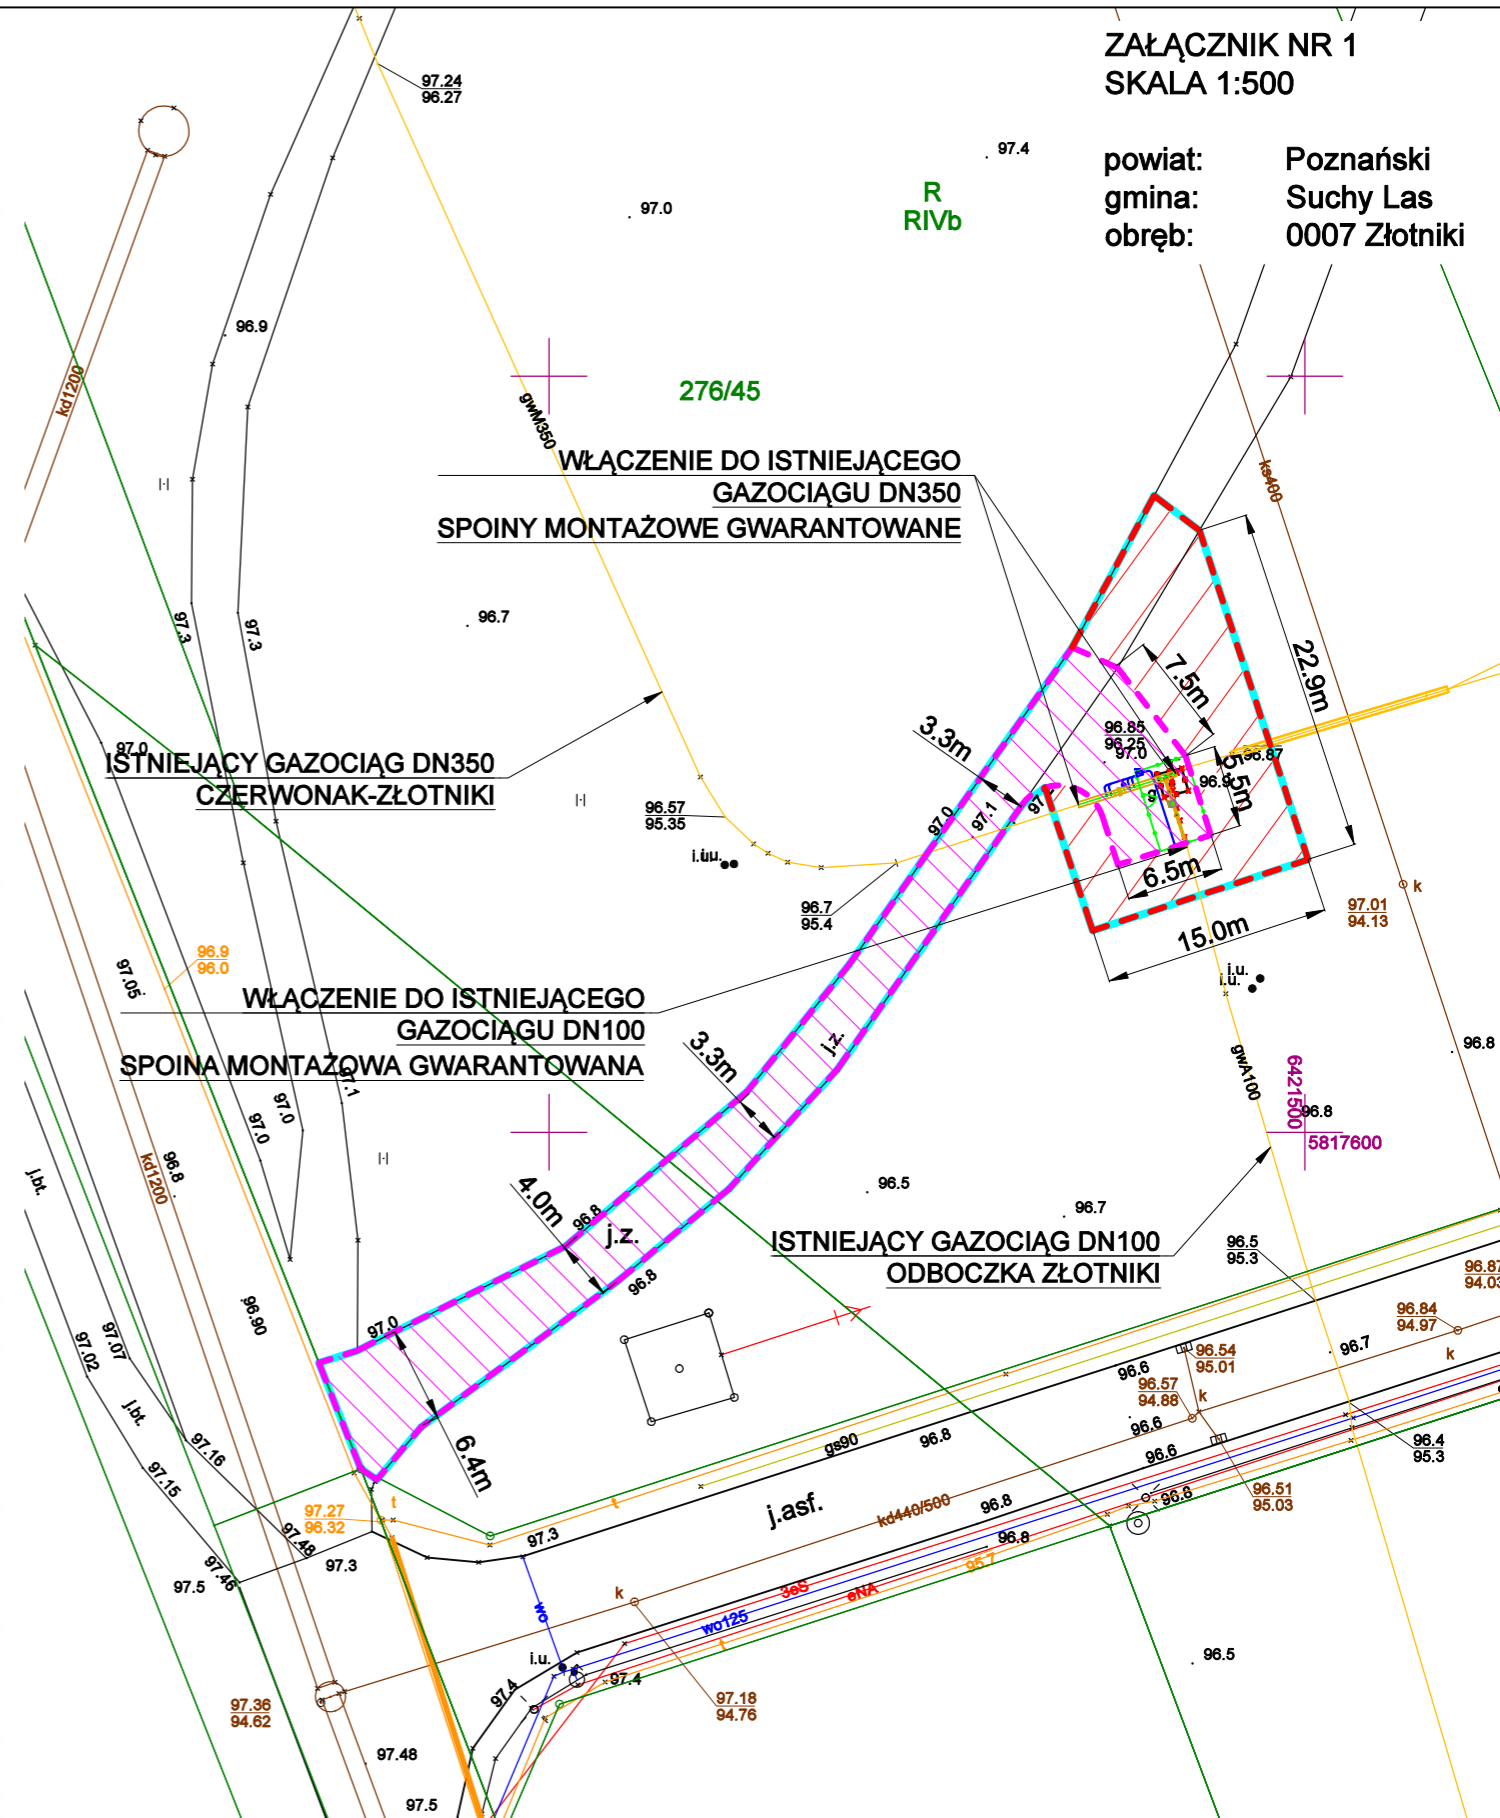

LEGENDA:

- GRANICA TERENU OBJĘTEGO INWESTYCJĄ
- GRANICA OBSZARU, W STOSUNKU DO KTÓREGO DECYZJA MA WYWOŁAĆ SKUTEK O KTÓRYM MOWA W ART.24 UST.1b
- GRANICA OBSZARU, W STOSUNKU DO KTÓREGO DECYZJA MA WYWOŁAĆ SKUTEK O KTÓRYM MOWA W ART.24 UST.1
- ELEMENTY PROJEKTOWANE - GAZOCIĄGI
- ELEMENTY PROJEKTOWANE - AKPIE
- ELEMENTY PODLEGAJĄCE LIKWIDACJI
- PROJEKTOWANE OGRODZENIE UKŁADU