

MAPA DO CELÓW PROJEKTOWYCH

Skala 1: 500

Układ współrzędnych prostokątnych płaskich: 2000-15
 Układ wysokości: PL-EVRF2007-NH

Województwo: wielkopolskie
 Powiat: nowotomyski
 Nazwa jedn. ewid.: Gmina Opalenica
 Identyfikator jedn. ewid.: 301505_5
 Nazwa obr. ewid.: Jastrzębniki
 Identyfikator obr. ewid.: 0003
 Położenie obszaru opracowania (Miejscowość): Jastrzębniki
 Działka: wg zasięgu
 ID pracy geodezyjnej: GK.6642.2704.2022
 ID materiału zasobu: P.3015.2023.2227
 Ks.rob.: 350/2022
 Służebność: Nie ustalano


Zakres opracowania: — — — — —

Data opracowania mapy: 19.10.2023

PHU USŁUGI GEODEZYJNO-KARTOGRAFICZNE "POMIAR PLUS" Krzysztof Piszczala 62-045 Pniewy, ul. ks.M.Maciejewskiego 24A NIP 787-112-93-50, REGON 300754920 kom 509-416-170	inż. Krzysztof Piszczala 
	Geodeta uprawniony upr. nr 21610 zakres 1 62-045 Pniewy, ul. ks.M.Maciejewskiego kmo. 509-416-170; email: pomiars@wp.pl

„Kolorom czerwonym zaznaczono punkty osnowy geodezyjnej, które podlegają ochronie. Zgodnie z art. 48 pkt 3 ustawy z dnia 17 maja 1989r. Prawo geodezyjne i kartograficzne (Dz.U. z 2010r., Nr 193, z późn. zm.), kto (...) niszczy, uszkadza i przemieszcza znaki geodezyjne (...) podlega karze grzywny, która nie wyklucza się istnienia w terenie innych nie wykazanych na niniejszej mapie urządzeń podziemnych, które nie były zgłoszone do inwentaryzacji lub o których brak jest informacji w instytucjach branżowych”

Nie wyklucza się istnienia w terenie innych nie wykazanych na niniejszej mapie urządzeń podziemnych, które nie były zgłoszone do inwentaryzacji lub o których brak jest informacji w instytucjach branżowych”

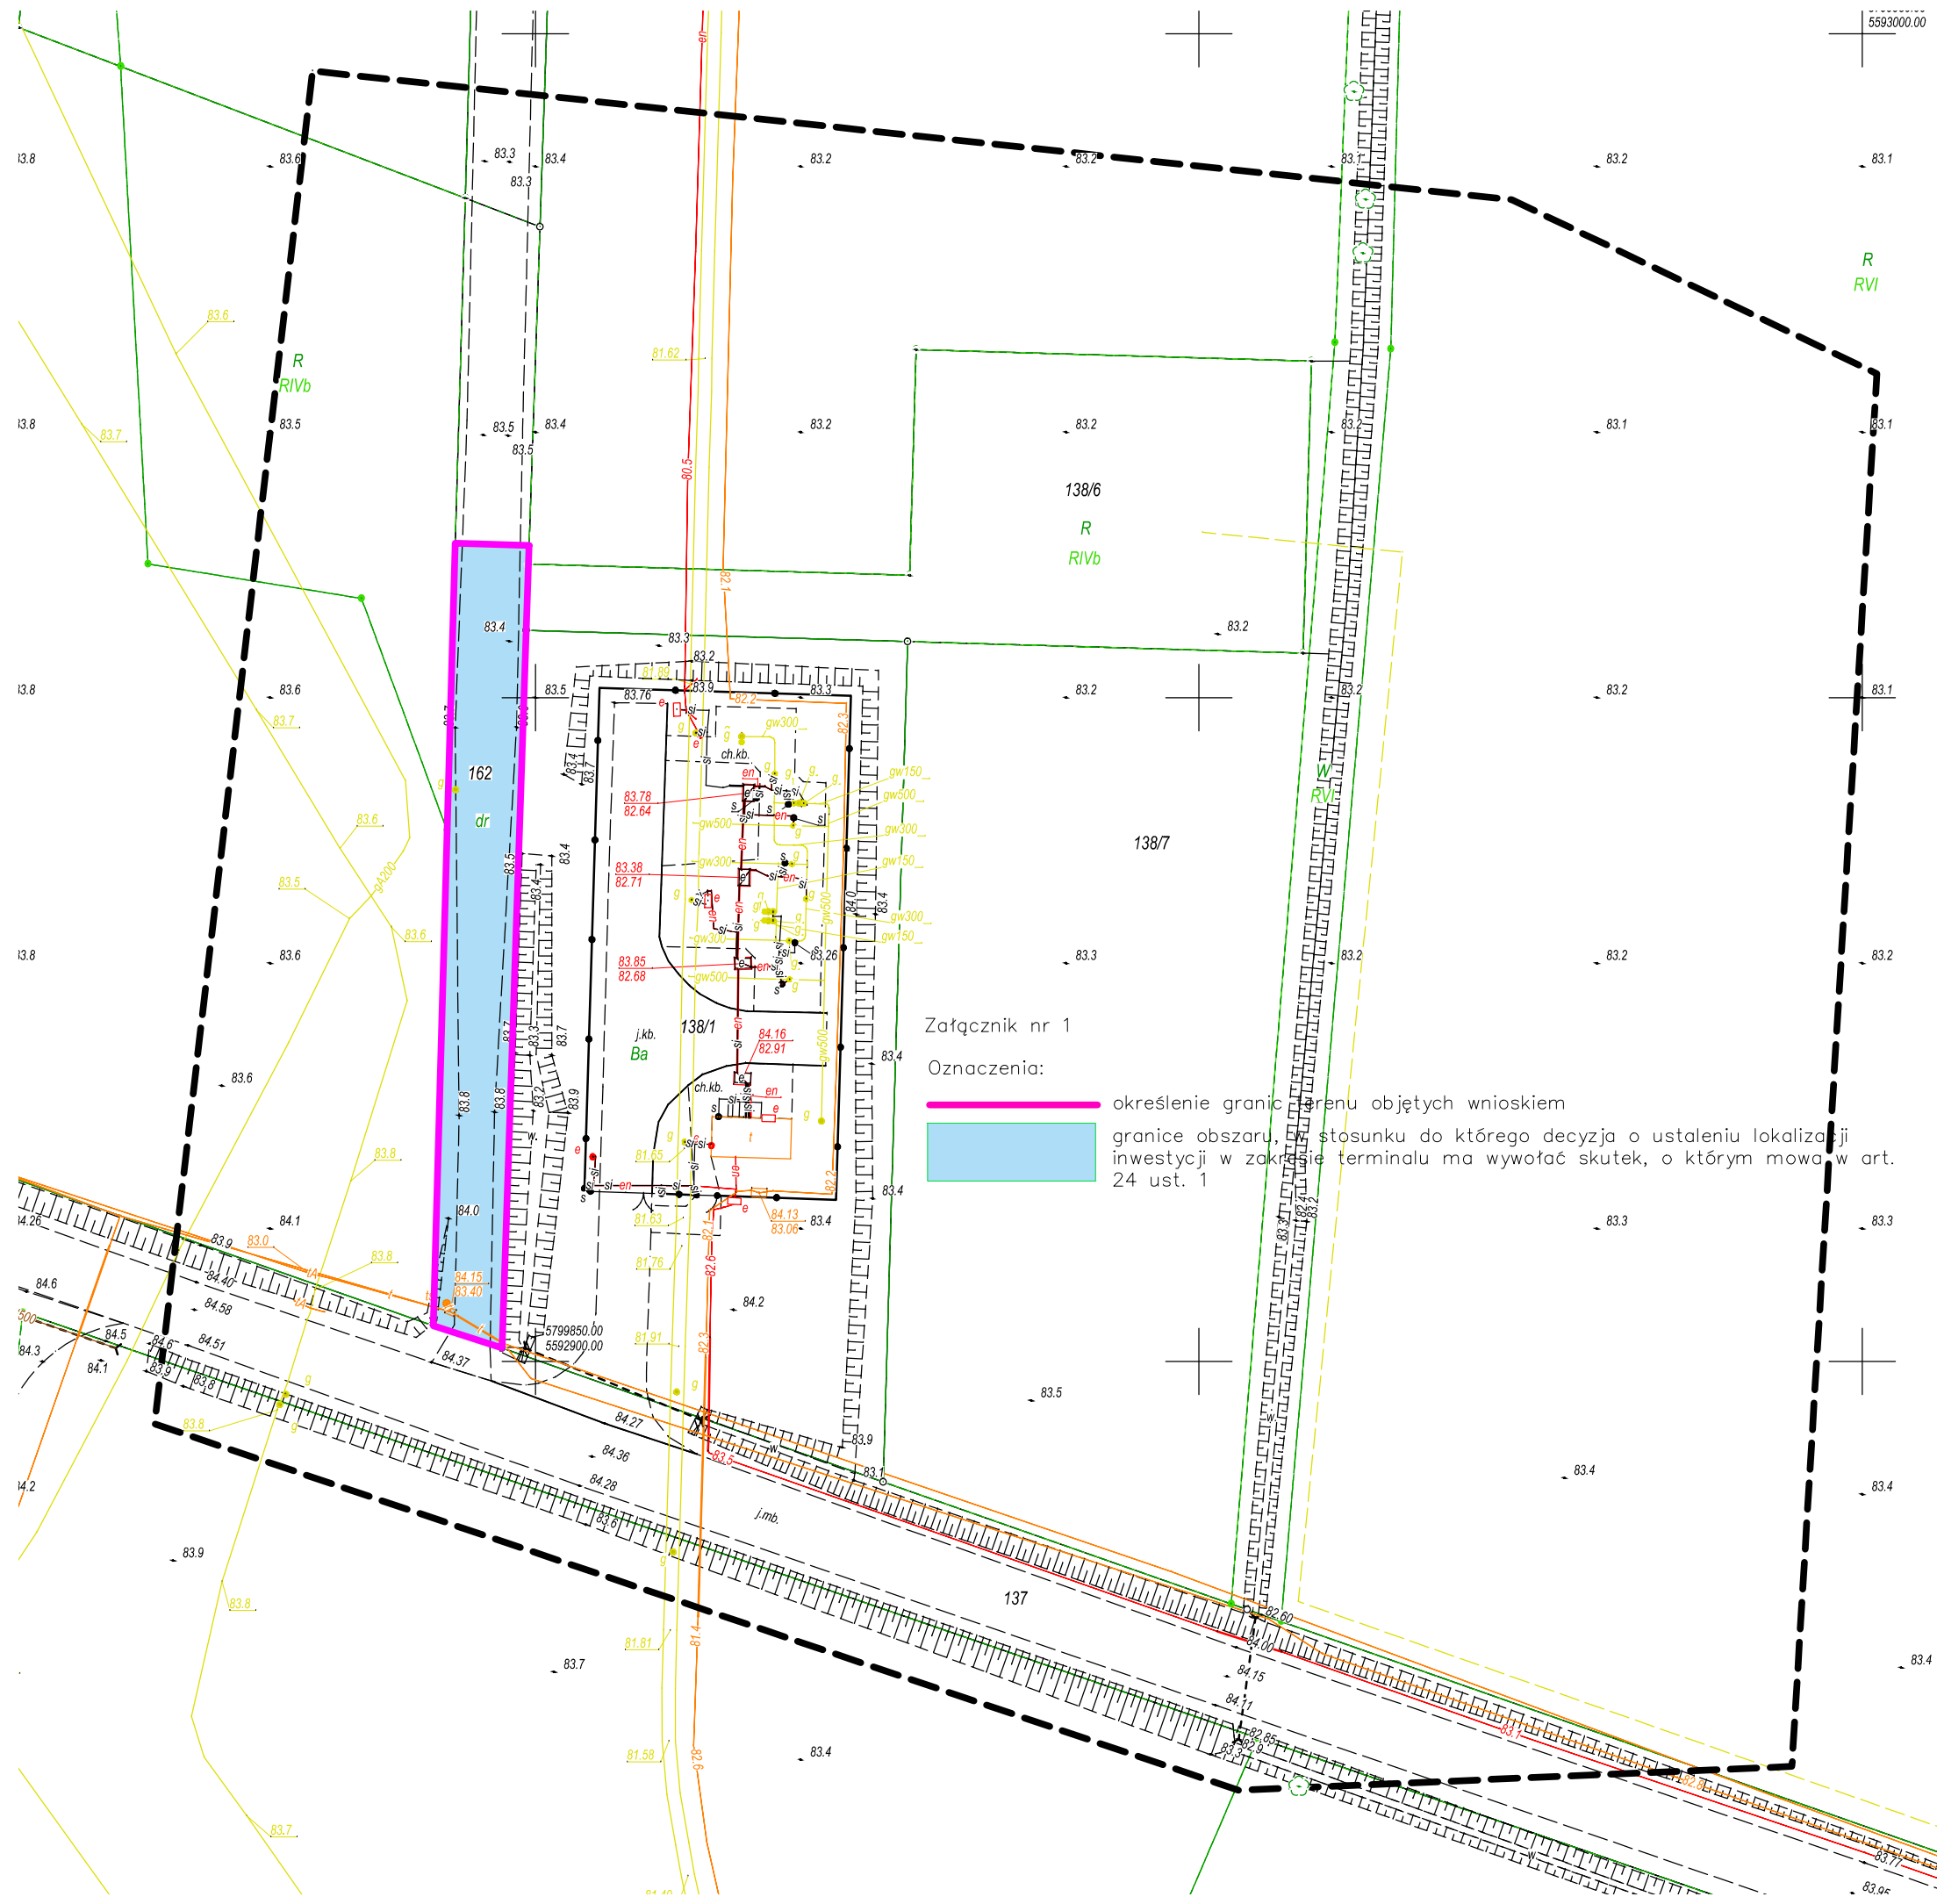


Załącznik nr 1

Oznaczenia:

- określenie granic terenu objętych wnioskiem
- granice obszaru, w stosunku do którego decyzja o ustaleniu lokalizacji inwestycji w zakresie terminalu ma wywołać skutek, o którym mowa w art. 24 ust. 1

Poświadczam, że niniejszy dokument został opracowany w wyniku prac geodezyjnych i kartograficznych, których rezultaty zawiera operat techniczny pozytywnie zweryfikowany. Jednocześnie informuję, że jestem świadomy odpowiedzialności kamej za złożenie fałszywego oświadczenia.

Identyfikator zgłoszenia prac geodezyjnych	GK.6642.2704.2022
Organ służby geodezyjnej, który otrzymał zgłoszenie	Starosta Nowotomyski
Wykonawca prac geodezyjnych	PHU USŁUGI GEODEZYJNO-KARTOGRAFICZNE "POMIAR PLUS" Krzysztof Piszczala 62-045 Pniewy, ul. ks.M.Maciejewskiego 24A NIP 787-112-93-50, REGON 300754920 kom 509-416-170
Nr oraz data sporządzenia dokumentu zawierającego wynik pozytywnej weryfikacji	Protokół weryfikacji nr 1 z dnia 02.11.2023
Imię i nazwisko oraz nr uprawnień zawodowych kierownika prac	inż. Krzysztof Piszczala  Geodeta uprawniony upr. nr 21610 zakres 1 62-045 Pniewy, ul. ks.M.Maciejewskiego 24A kom. 509-416-170; email: pomiars@wp.pl