


Załącznik nr 1  
do zmiany decyzji (IR-III.747.37.2019.8)  
Wojewody Wielkopolskiego  
z dnia 24 października 2022 r.

z up. Wojewody Wielkopolskiego  
**Łukasz Michalski**  
Kierownik Oddziału Inwestycji  
i Zagospodarowania Przestrzennego  
*Dokument podpisany kwalifikowanym podpisem  
elektronicznym*

Obszar objęty wnioskiem o zmianę decyzji nr 10/2019 z dn. 15.04.2019 r.  
o ustaleniu lokalizacji strategicznej inwestycji w zakresie sieci przesyłowej:  
Budowa linii 400 kV Piła Krzewina - Plewiska przedstawiony na mapie zasadniczej

sekcja 1 z 1

skala: 1:1 000

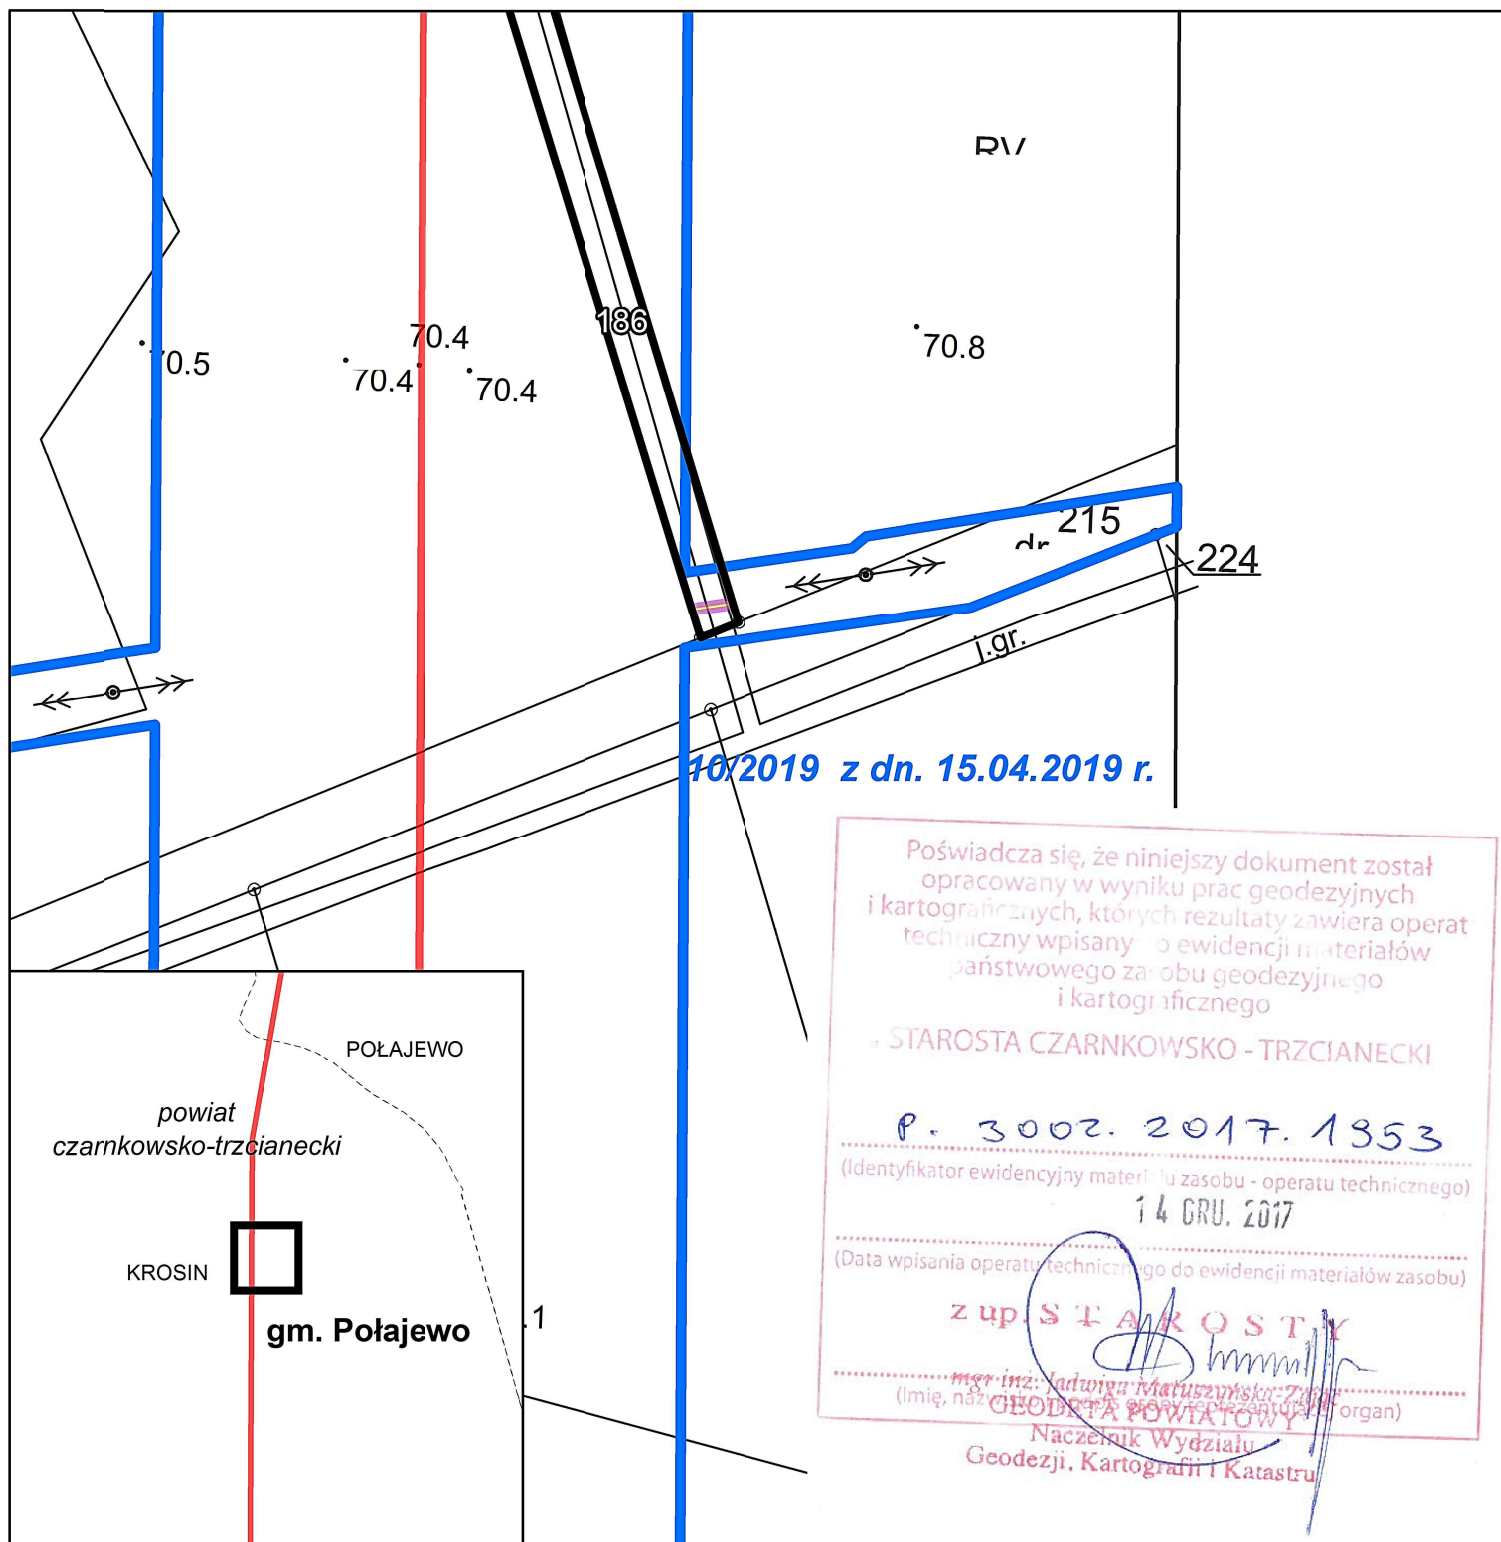

**Legenda**

- Trasa linii elektroenergetycznej
- Działki objęte wnioskiem
- Granice terenu objętego decyzją nr 10/2019
- Granica terenu objętego wnioskiem o zmianę decyzji o ustaleniu lokalizacji strategicznej inwestycji
- Obszar objęty ograniczeniem z art. 22 ust. 1 Ustawy

- Stanowisko projektowanego słupa
- Granica gminy
- Granica powiatu
- Granica obrębu geodezyjnego



0 25 50  
m

Poświadczam, że niniejszy dokument został opracowany w wyniku prac geodezyjnych i kartograficznych, których rezultaty zawiera operat techniczny wpisany w ewidencji materiałów państwowego zasobu geodezyjnego i kartograficznego

STAROSTA CZARNKOWSKO - TRZCIANECKI

P. 3002. 2017. 1353  
(Identyfikator ewidencyjny materiału zasobu - operatu technicznego)

14 GRU. 2017  
(Data wpisania operatu technicznego do ewidencji materiałów zasobu)

Z up. STAROSTY

mgr inż. Jadwiga Rafalska-Zajac  
(imię, nazwisko, adres, stanowisko, organ)  
GEODETA POWIATOWY  
Naczelnik Wydziału Geodezji, Kartografii i Katastru