


Załącznik nr 1 do decyzji
Wojewody Wielkopolskiego
Nr 2/2024
znak: IR-III.747.21.2024.JP
(zgodnie z datą w podpisie)

z up. Wojewody Wielkopolskiego
Zastępca Dyrektora
Wydziału Infrastruktury i Rolnictwa

Dokument wydany w postaci elektronicznej i podpisany
kwalifikowanym podpisem elektronicznym.

Załącznik graficzny do wniosku o wydanie decyzji o ustaleniu lokalizacji inwestycji towarzyszącej strategicznej inwestycji w zakresie sieci przesyłowej polegającej na „budowie linii 110 kV Nagradowice - Garaszewo, Garaszewo - Starołęka, Garaszewo - Zegrze, Garaszewo - Bema”- Miasto Poznań, obr. Krzesiny, ark. 19 - etap I

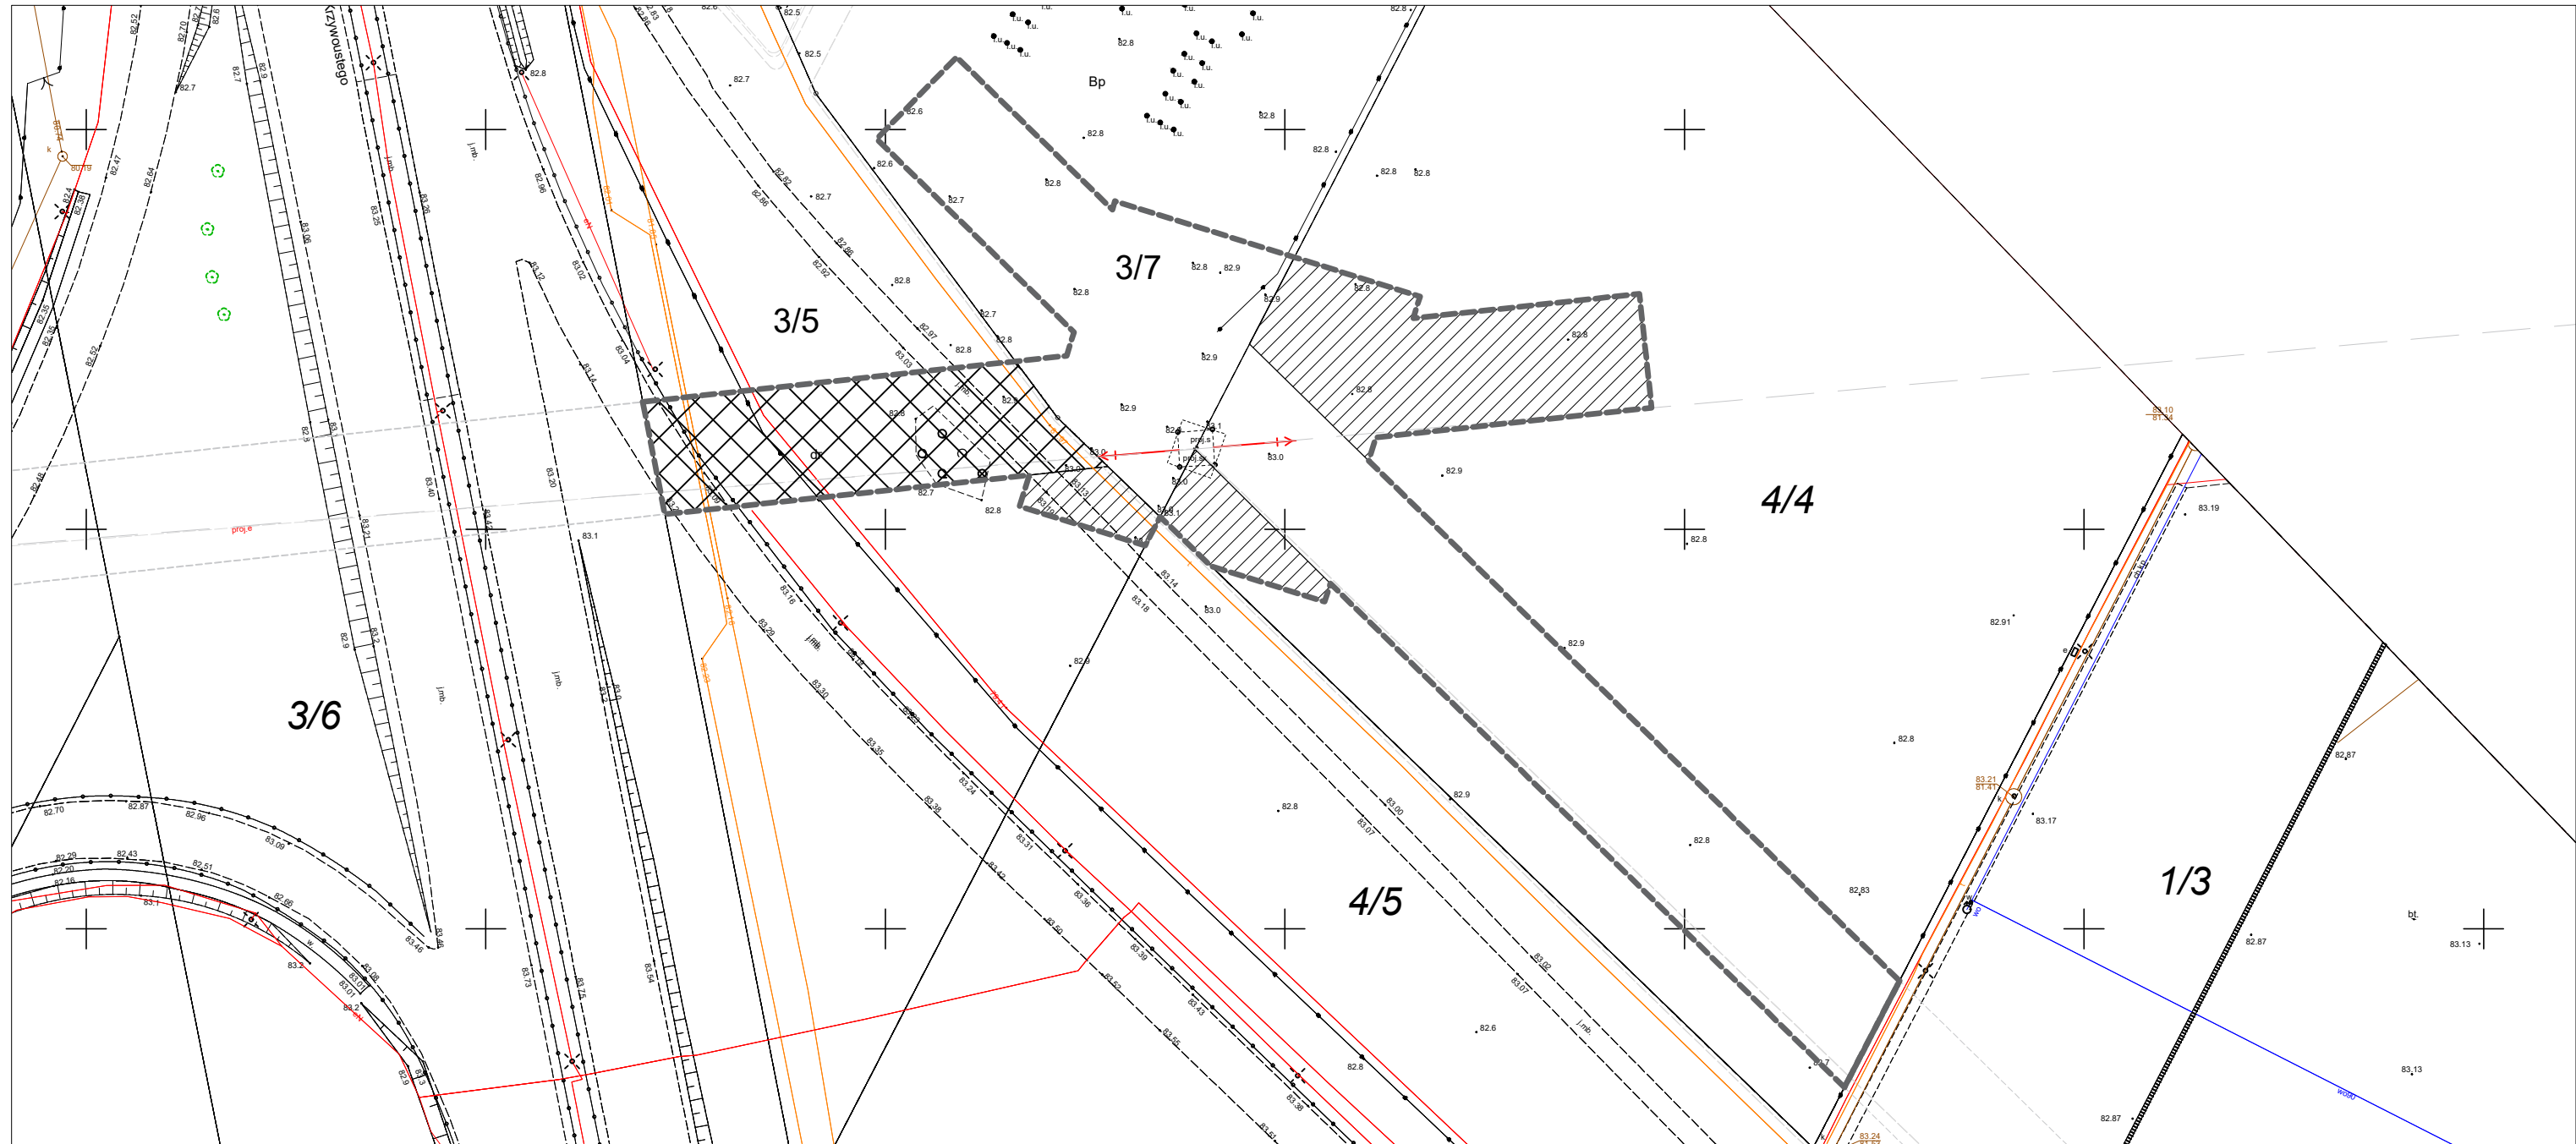

Skala 1:800

----- linie rozgraniczające teren inwestycji objętej wnioskiem / obszar oddziaływania inwestycji

— granica działki ewidencyjnej

 zakres ograniczenia trwałego na rzecz ENEA Operator Sp. z o.o.

 zakres ograniczenia czasowego na rzecz ENEA Operator Sp. z o.o.

Sporządzono na podstawie mapy zasadniczej udostępnionej przez
Prezydenta Miasta Poznania Zarząd Geodezji i Katastru Miejskiego GEOPOZ
Licencja nr ZG-OUG.41020.2704.2023_306401_1_CL2
identyfikator dokumentu: 13f200b7-875a-4188-97ee-fc31b4b2af06