



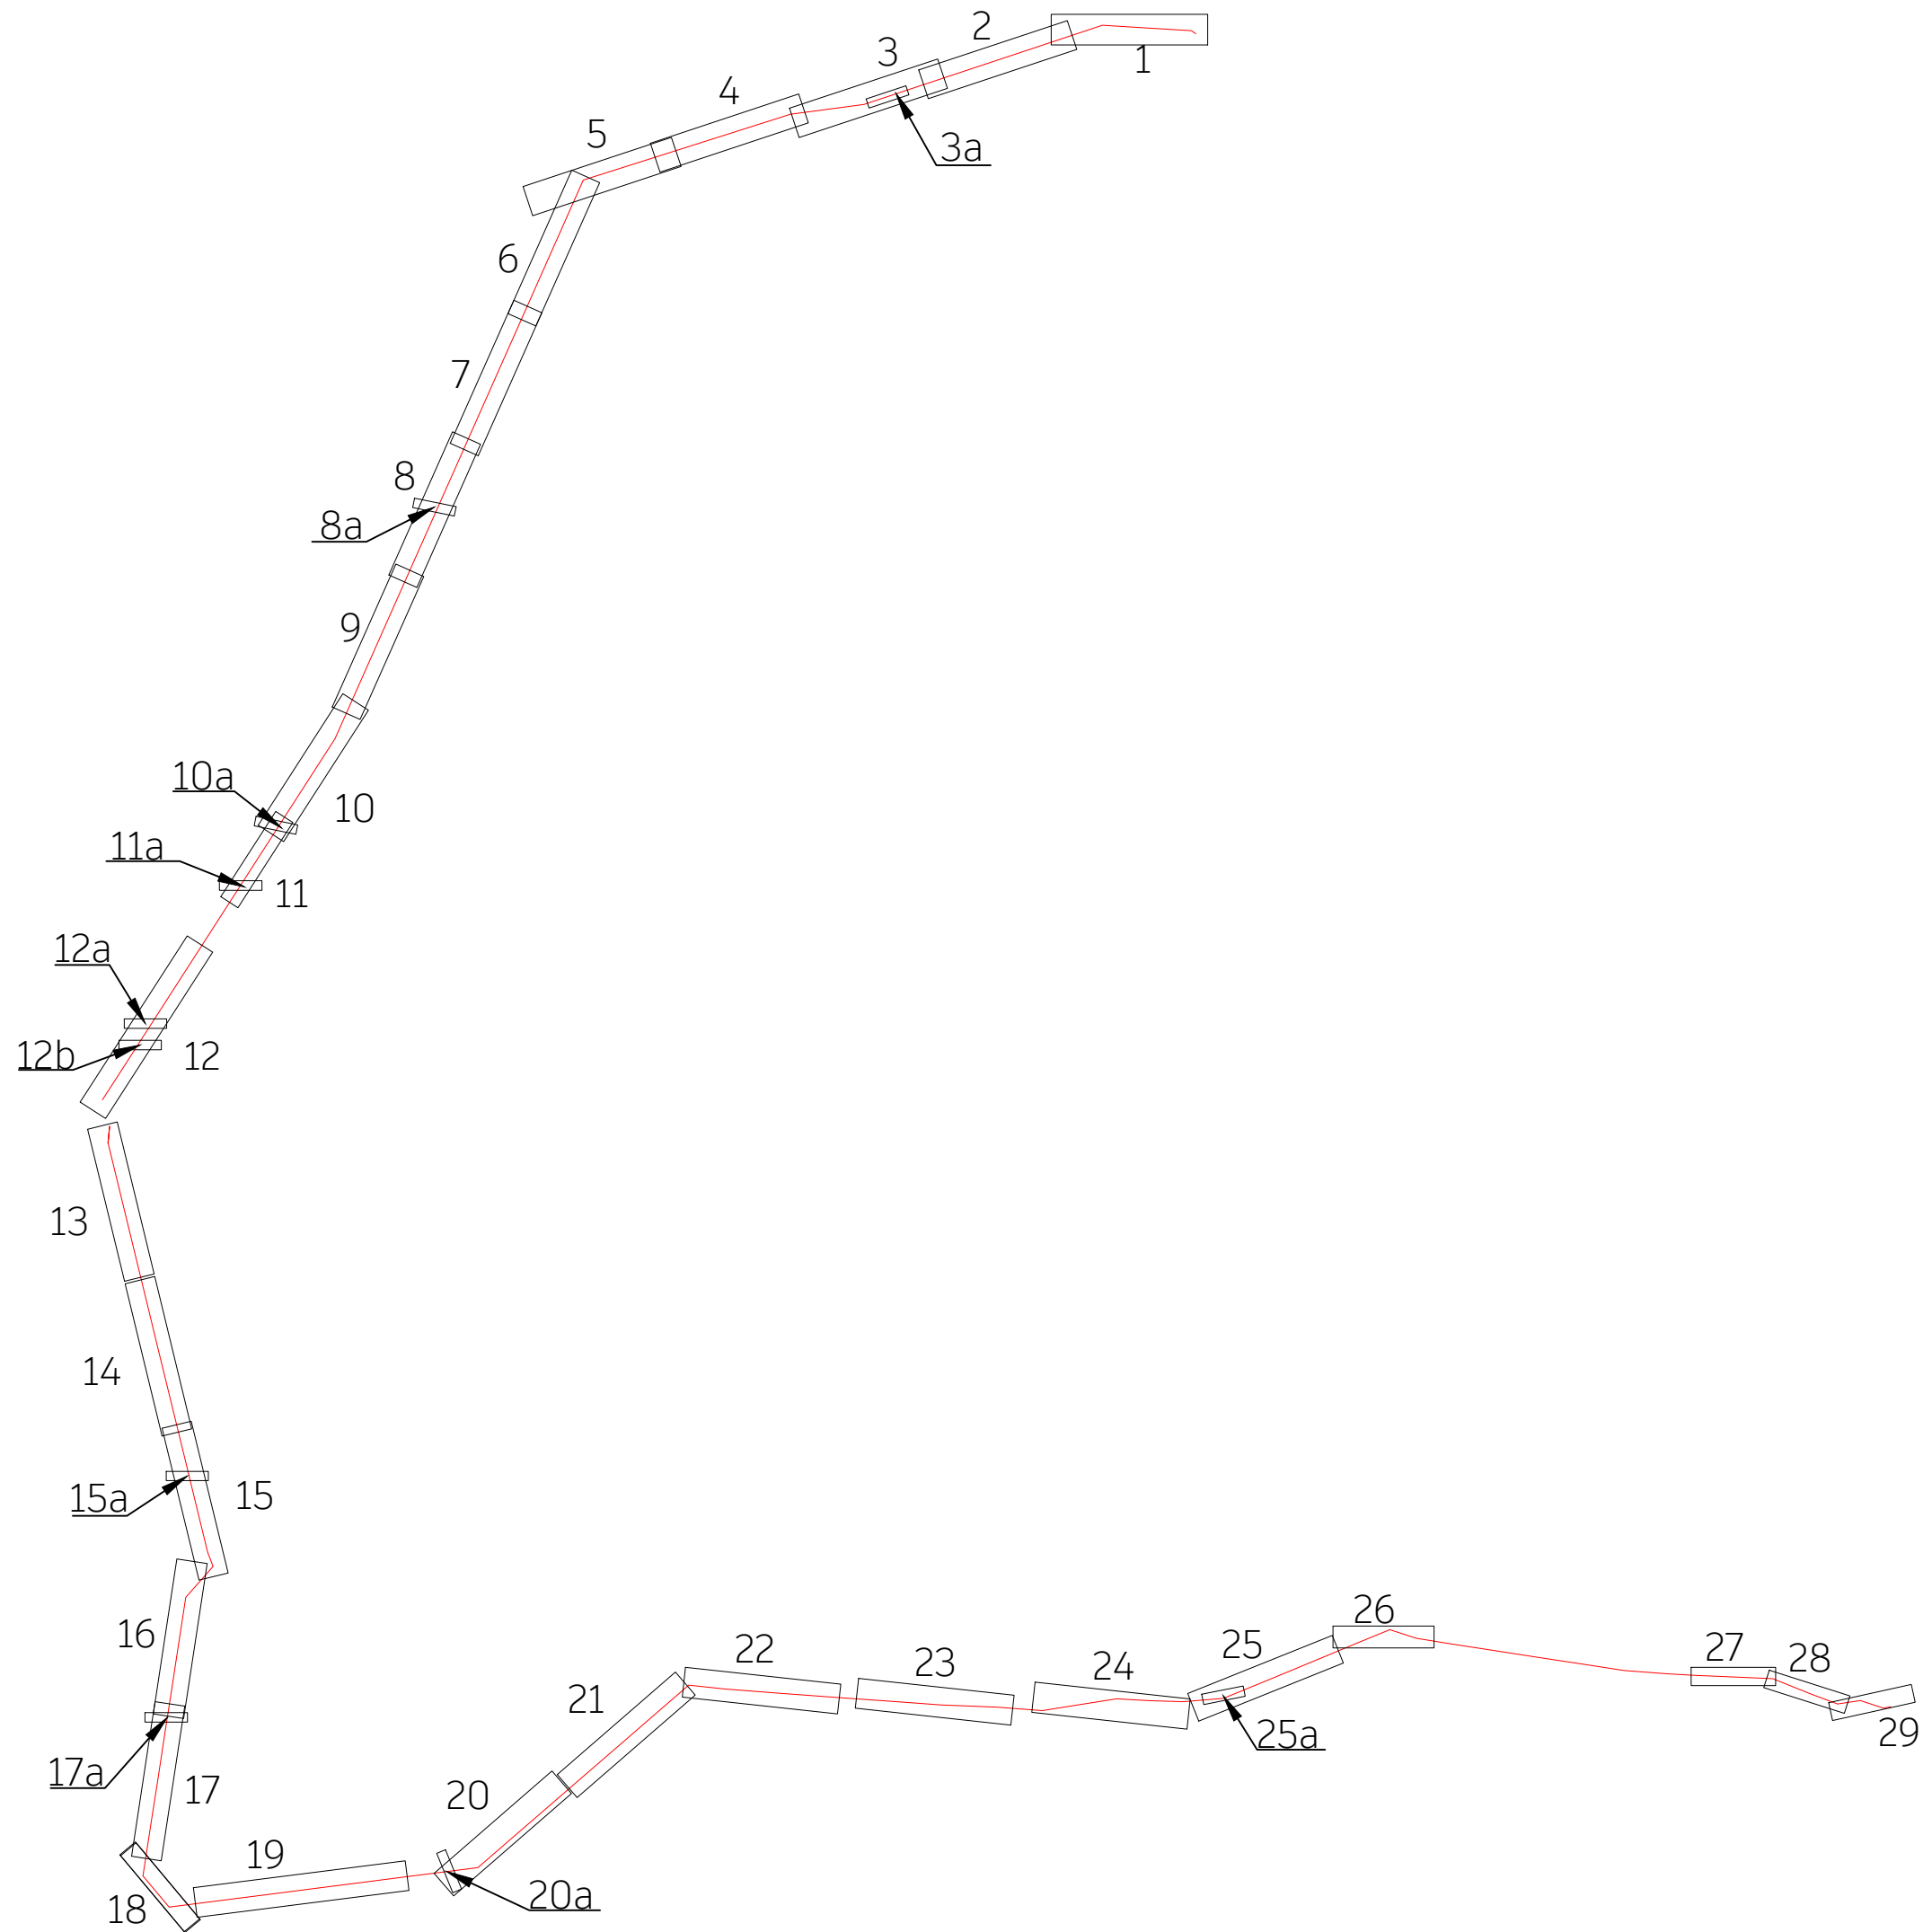

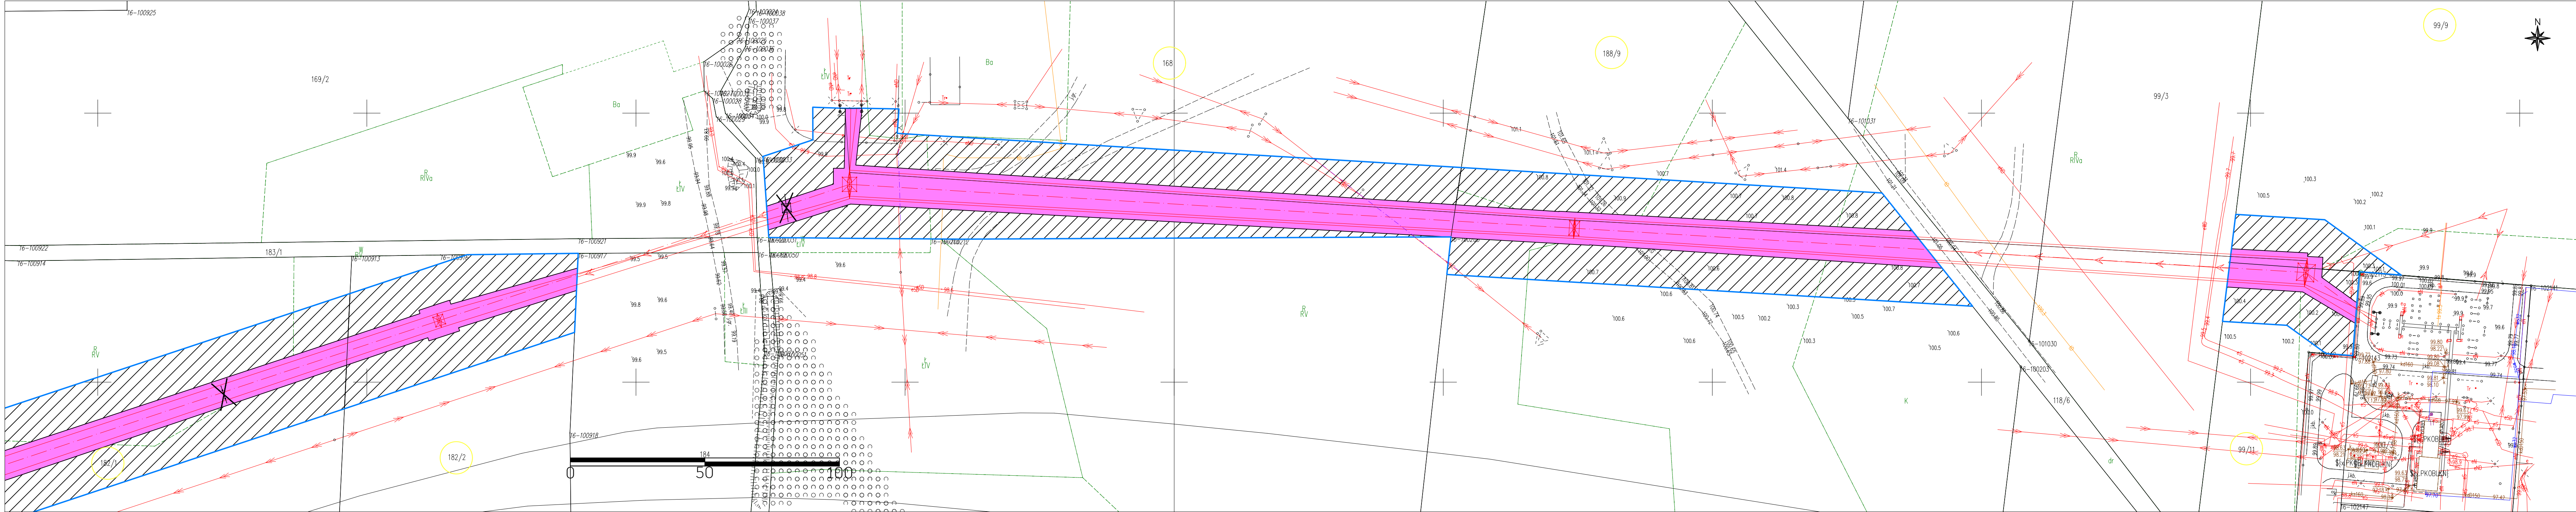


NAZWA INWESTYCJI:
"PRZEBUDOWA NAPIWIEETRZNEJ LINII WN 110 kV relacji El. Pątnów - Witkowo na odc. El. Pątnów - Słup nr 61 - GPZ Kleczew"


TYTUŁ RYSUNKU:
OKREŚLENIE GRANIC TERENU OBJĘTEGO WNIOSEM O WYDANIE DECYZJI O USTALENIU LOKALIZACJI INWESTYCJI TOWARZYSZĄCEJ

SPORZĄDZONO NA PODKŁADZIE MAPY ZASADNICZEJ POZYSKANEJ Z PAŃSTWOWEGO ZASOBU GEODEZYJNEGO I KARTOGRAFICZNEGO, ZGODNIE Z LICENCJĄ:

- GM.6642.1.2025_3062_CL2 - WYDANĄ PRZEZ PREZYDENTA MIASTA KONINA
- K.40602.1.1570.2025_3010_CL2 - WYDANĄ PRZEZ STAROSTĘ KONIŃSKIEGO

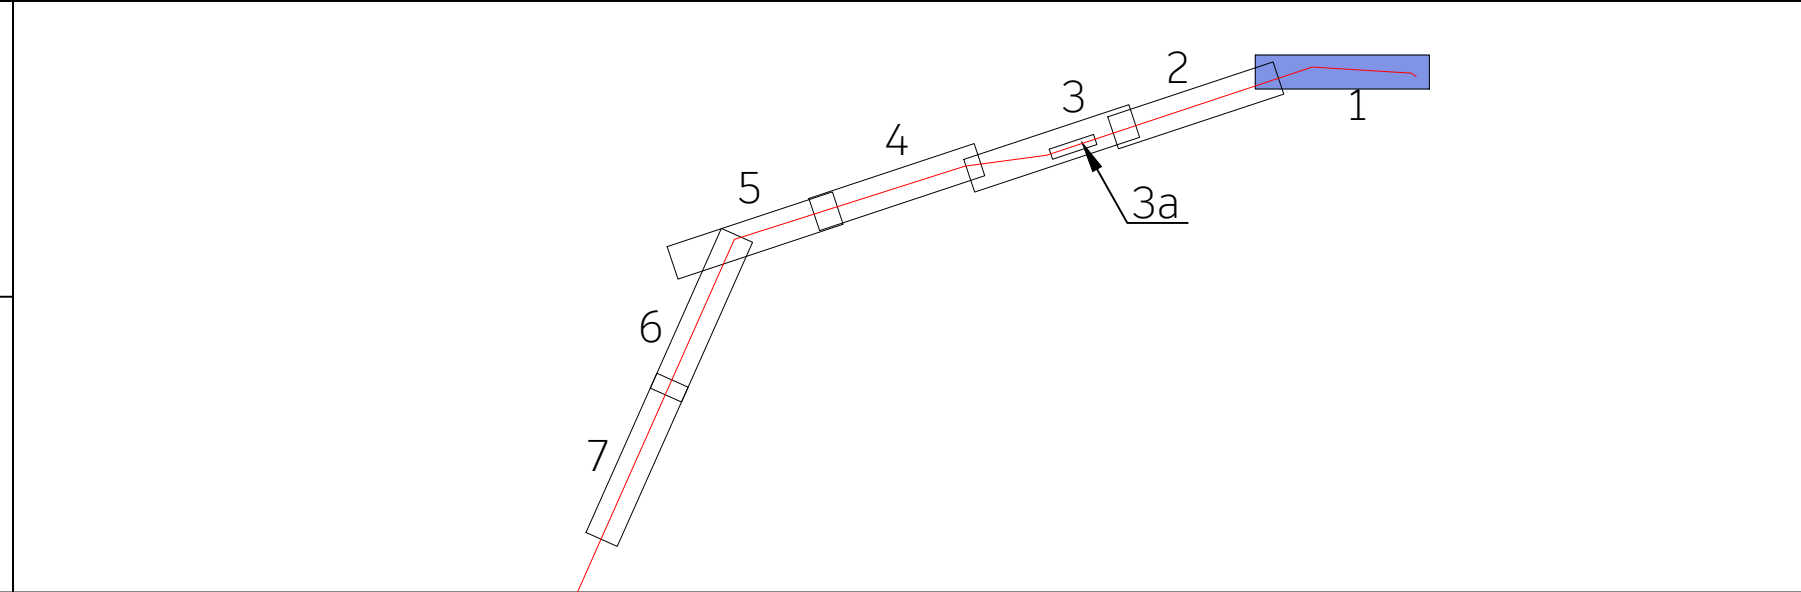

LEGENDA:	
— OŚ NAPIWIEETRZNEJ LINII WN 110 kV	— OBSZAR, W STOSUNKU DO KTÓREGO DECYZJA O USTALENIU LOKALIZACJI INWESTYCJI TOWARZYSZĄCEJ W ZAKRESIE SIECI PRZESYŁOWEJ MA WYWOŁAĆ SKUTEK, O KÓRYM MOWA W ART. 22 UST. 1 USTAWY (OGRANICZENIE SPOSOBU KORZYSTANIA Z NIERUCHOMOŚCI NA CZAS NIEOKREŚLONY, RÓWNOCZESNIE OBJĘTY ZAKAZEM WYKONYWANIA NASADZEŃ LUB UTRZYMYWANIA DRZEW, KRZEWÓW LUB INNEJ ROŚLINNOŚCI PRZEKRACZAJĄCYCH WYSOKOŚĆ 3 M, WYNIKAJĄCY Z ART. 22 UST. 2 PKT 3 USTAWY
— SKRAJNE PRZEWODY LINII WN 110 kV	— OBSZAR, W STOSUNKU DO KTÓREGO DECYZJA O USTALENIU LOKALIZACJI INWESTYCJI TOWARZYSZĄCEJ W ZAKRESIE SIECI PRZESYŁOWEJ MA WYWOŁAĆ SKUTEK, O KÓRYM MOWA W ART. 22 UST. 1 USTAWY (OGRANICZENIE SPOSOBU KORZYSTANIA Z NIERUCHOMOŚCI NA CZAS NIEOKREŚLONY)
— ISTNIEJĄCY SŁUP WN 110 kV	— OBSZAR, W STOSUNKU DO KTÓREGO DECYZJA O USTALENIU LOKALIZACJI INWESTYCJI TOWARZYSZĄCEJ W ZAKRESIE SIECI PRZESYŁOWEJ MA WYWOŁAĆ SKUTEK, O KÓRYM MOWA W ART. 22 UST. 1, 2 I 6 USTAWY, OGRANICZENIE SPOSOBU KORZYSTANIA Z NIERUCHOMOŚCI NASTĘPUJE BEZ ODSZKODOWANIA (GRUNTY STANOWIĄCE PAS DROGOWY DROGI PUBLICZNEJ, OBSZAR KOLEJOWY LUB POKRYTE WODAMI - OGRANICZENIE SPOSOBU KORZYSTANIA Z NIERUCHOMOŚCI NA CZAS NIEOKREŚLONY), RÓWNOCZESNIE OBJĘTY ZAKAZEM WYKONYWANIA NASADZEŃ LUB UTRZYMYWANIA DRZEW, KRZEWÓW LUB INNEJ ROŚLINNOŚCI PRZEKRACZAJĄCYCH WYSOKOŚĆ 3M, WYNIKAJĄCY Z ART. 22 UST. 2 PKT 3 USTAWY
— PROJEKTOWANY SŁUP WN 110 kV	— OBSZAR, W STOSUNKU DO KTÓREGO DECYZJA O USTALENIU LOKALIZACJI INWESTYCJI TOWARZYSZĄCEJ W ZAKRESIE SIECI PRZESYŁOWEJ MA WYWOŁAĆ SKUTEK, O KÓRYM MOWA W ART. 22 UST. 1 USTAWY (OGRANICZENIE SPOSOBU KORZYSTANIA Z NIERUCHOMOŚCI NA CZAS NIEOKREŚLONY)
— DEMONTOWANY SŁUP WN 110 kV	— OBSZAR, W STOSUNKU DO KTÓREGO DECYZJA O USTALENIU LOKALIZACJI INWESTYCJI TOWARZYSZĄCEJ W ZAKRESIE SIECI PRZESYŁOWEJ MA WYWOŁAĆ SKUTEK, O KÓRYM MOWA W ART. 22 UST. 1 I 1 UST. 5 USTAWY (OGRANICZENIE SPOSOBU KORZYSTANIA Z NIERUCHOMOŚCI NA CZAS OKREŚLONY (SZRAF ZORIENTOWANY W KIERUNKU POŁNOCNYM))
— PROJEKTOWANA KABLOWA LINIA SN 15 kV	— OBSZAR, W STOSUNKU DO KTÓREGO DECYZJA O USTALENIU LOKALIZACJI INWESTYCJI TOWARZYSZĄCEJ W ZAKRESIE SIECI PRZESYŁOWEJ MA WYWOŁAĆ SKUTEK, O KÓRYM MOWA W ART. 22 UST. 1 I 1 UST. 5 USTAWY (OGRANICZENIE SPOSOBU KORZYSTANIA Z NIERUCHOMOŚCI NA CZAS OKREŚLONY)
— PROJEKTOWANY SŁUP SN 15 kV	— OBSZAR, W STOSUNKU DO KTÓREGO DECYZJA O USTALENIU LOKALIZACJI INWESTYCJI TOWARZYSZĄCEJ W ZAKRESIE SIECI PRZESYŁOWEJ MA WYWOŁAĆ SKUTEK, O KÓRYM MOWA W ART. 22 UST. 1 I 1 UST. 5 USTAWY (OGRANICZENIE SPOSOBU KORZYSTANIA Z NIERUCHOMOŚCI NA CZAS OKREŚLONY)
— PROJEKTOWANA KABLOWA LINIA nn 0,4 kV	— OBSZAR, W STOSUNKU DO KTÓREGO DECYZJA O USTALENIU LOKALIZACJI INWESTYCJI TOWARZYSZĄCEJ W ZAKRESIE SIECI PRZESYŁOWEJ MA WYWOŁAĆ SKUTEK, O KÓRYM MOWA W ART. 22 UST. 1 I 1 UST. 5 USTAWY (OGRANICZENIE SPOSOBU KORZYSTANIA Z NIERUCHOMOŚCI NA CZAS OKREŚLONY)
— PROJEKTOWANY SŁUP nn 0,4 kV	— OBSZAR, W STOSUNKU DO KTÓREGO DECYZJA O USTALENIU LOKALIZACJI INWESTYCJI TOWARZYSZĄCEJ W ZAKRESIE SIECI PRZESYŁOWEJ MA WYWOŁAĆ SKUTEK, O KÓRYM MOWA W ART. 22 UST. 1 I 1 UST. 5 USTAWY (OGRANICZENIE SPOSOBU KORZYSTANIA Z NIERUCHOMOŚCI NA CZAS OKREŚLONY)
— DEMONTOWANA NAPIWIEETRZNA LINIA SN/nn	— GRANICE TERENU OBJĘTEGO WNIOSEM O WYDANIE DECYZJI O USTALENIU LOKALIZACJI INWESTYCJI TOWARZYSZĄCEJ
— DEMONTOWANY SŁUP SN/nn	— NUMER DZIAŁKI OBJĘTEJ WNIOSEM

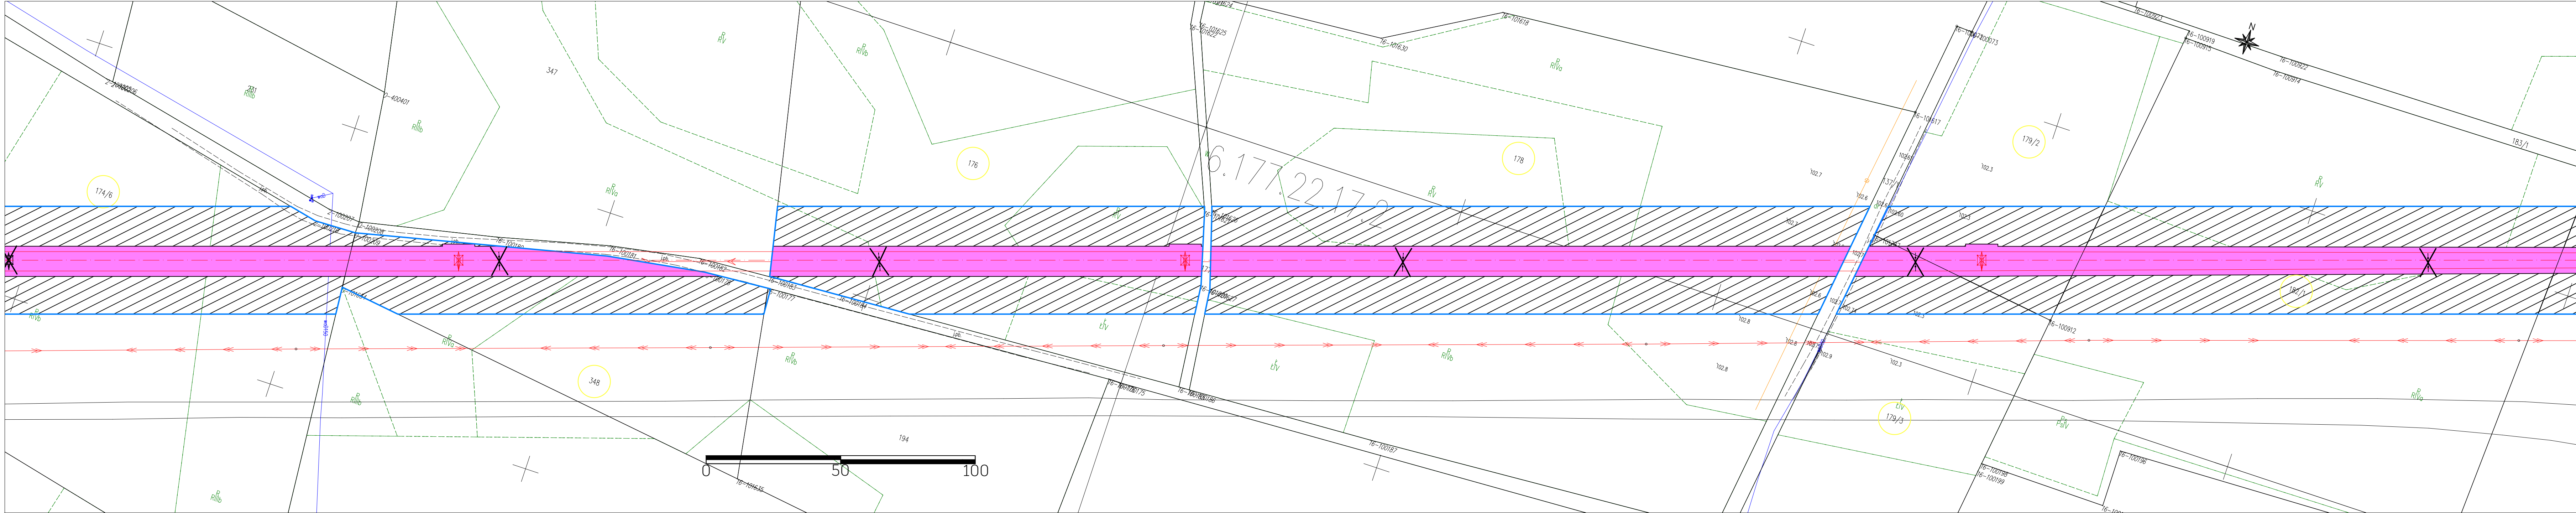


NAZWA INWESTYCJI:
"PRZEBUDOWA NAPIĘTRZNEJ LINII WN 110 kV relacji El. Pątnów - Witkowo na odc. El. Pątnów - Stup nr 61 - GPZ Kleczew"


TYTUŁ RYSUNKU:
OKREŚLENIE GRANIC TERENU OBJĘTEGO WNIOSEM O WYDANIE DECYZJI O USTALENIU LOKALIZACJI INWESTYCJI TOWARZYSZĄCEJ

SPORZĄDZONO NA PODKŁADZIE MAPY ZASADNICZEJ POZYSKANEJ Z PAŃSTWOWEGO ZASOBU GEODEZYJNEGO I KARTOGRAFICZNEGO, ZGODNIE Z LICENCJĄ:

- GM.6642.1.2025_3062_CL2 - WYDANĄ PRZEZ PREZYDENTA MIASTA KONINA
- K.40602.1.1570.2025_3010_CL2 - WYDANĄ PRZEZ STAROSTĘ KONIŃSKIEGO

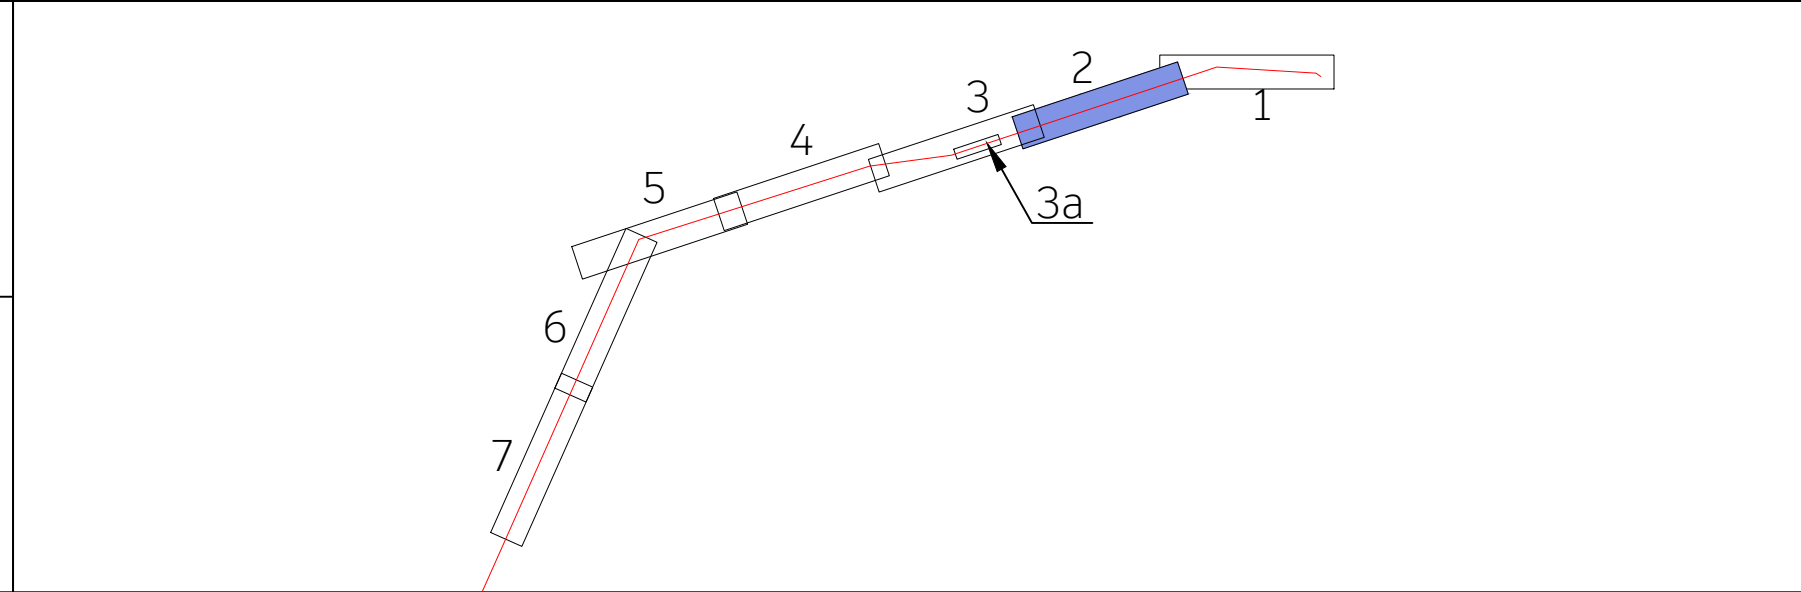

- LEGENDA:**
- OŚ NAPIĘTRZNEJ LINII WN 110 kV
 - SKRAJNE PRZEWODY LINII WN 110 kV
 - ISTNIEJĄCY SŁUP WN 110 kV
 - PROJEKTOWANY SŁUP WN 110 kV
 - DEMONTOWANY SŁUP WN 110 kV
 - PROJEKTOWANA KABLOWA LINIA SN 15 kV
 - PROJEKTOWANY SŁUP SN 15 kV
 - PROJEKTOWANA KABLOWA LINIA nn 0,4 kV
 - PROJEKTOWANY SŁUP nn 0,4 kV
 - DEMONTOWANA NAPIĘTRZNA LINIA SN/nn
 - DEMONTOWANY SŁUP SN/nn
 - OBZAR, W STOSUNKU DO KTÓREGO DECYZJA O USTALENIU LOKALIZACJI INWESTYCJI TOWARZYSZĄCEJ W ZAKRESIE SIECI PRZESYŁOWEJ MA WYWOŁAĆ SKUTEK, O KÓRYM MOWA W ART. 22 UST. 1 USTAWY (OGRAŃCZENIE SPOSOBU KORZYSTANIA Z NIERUCHOMOŚCI NA CZAS NIEOKREŚLONY, RÓWNOCZESNIE OBJĘTY ZAKAZEM WYKONYWANIA NASADZEŃ LUB UTRZYMYWANIA DRZEW, KRZEWÓW LUB INNEJ ROŚLINNOŚCI PRZEKRACZAJĄCYCH WYSOKOŚĆ 3 M, WYNIKAJĄCY Z ART. 22 UST. 2 PKT 3 USTAWY)
 - OBZAR, W STOSUNKU DO KTÓREGO DECYZJA O USTALENIU LOKALIZACJI INWESTYCJI TOWARZYSZĄCEJ W ZAKRESIE SIECI PRZESYŁOWEJ MA WYWOŁAĆ SKUTEK, O KÓRYM MOWA W ART. 22 UST. 1 USTAWY (OGRAŃCZENIE SPOSOBU KORZYSTANIA Z NIERUCHOMOŚCI NA CZAS NIEOKREŚLONY)
 - OBZAR, W STOSUNKU DO KTÓREGO DECYZJA O USTALENIU LOKALIZACJI INWESTYCJI TOWARZYSZĄCEJ W ZAKRESIE SIECI PRZESYŁOWEJ MA WYWOŁAĆ SKUTEK, O KÓRYM MOWA W ART. 22 UST. 1 I 6 USTAWY, OGRAŃCZENIE SPOSOBU KORZYSTANIA Z NIERUCHOMOŚCI NASTĘPUJE BEZ ODSZKODOWANIA (GRUNTY STANOWIĄCE PAS DROGOWY DROGI PUBLICZNEJ, OBSZAR KOLEJOWY LUB POKRYTE WODAMI - OGRAŃCZENIE SPOSOBU KORZYSTANIA Z NIERUCHOMOŚCI NA CZAS NIEOKREŚLONY), RÓWNOCZESNIE OBJĘTY ZAKAZEM WYKONYWANIA NASADZEŃ LUB UTRZYMYWANIA DRZEW, KRZEWÓW LUB INNEJ ROŚLINNOŚCI PRZEKRACZAJĄCYCH WYSOKOŚĆ 3M, WYNIKAJĄCY Z ART. 22 UST. 2 PKT 3 USTAWY
 - OBZAR, W STOSUNKU DO KTÓREGO DECYZJA O USTALENIU LOKALIZACJI INWESTYCJI TOWARZYSZĄCEJ W ZAKRESIE SIECI PRZESYŁOWEJ MA WYWOŁAĆ SKUTEK, O KÓRYM MOWA W ART. 22 UST. 1 I 6 USTAWY, OGRAŃCZENIE SPOSOBU KORZYSTANIA Z NIERUCHOMOŚCI NASTĘPUJE BEZ ODSZKODOWANIA (GRUNTY STANOWIĄCE PAS DROGI PUBLICZNEJ - OGRAŃCZENIE SPOSOBU KORZYSTANIA Z NIERUCHOMOŚCI NA CZAS NIEOKREŚLONY)
 - OBZAR, W STOSUNKU DO KTÓREGO DECYZJA O USTALENIU LOKALIZACJI INWESTYCJI TOWARZYSZĄCEJ W ZAKRESIE SIECI PRZESYŁOWEJ MA WYWOŁAĆ SKUTEK, O KÓRYM MOWA W ART. 22 UST. 1 I 1 UST. 5 USTAWY (OGRAŃCZENIE SPOSOBU KORZYSTANIA Z NIERUCHOMOŚCI NA CZAS OKREŚLONY (SZRAF ZORIENTOWANY W KIERUNKU POŁNOCNYM))
 - OBZAR, W STOSUNKU DO KTÓREGO DECYZJA O USTALENIU LOKALIZACJI INWESTYCJI TOWARZYSZĄCEJ W ZAKRESIE SIECI PRZESYŁOWEJ MA WYWOŁAĆ SKUTEK, O KÓRYM MOWA W ART. 22 UST. 1, 5 I 6 USTAWY, OGRAŃCZENIE SPOSOBU KORZYSTANIA Z NIERUCHOMOŚCI NASTĘPUJE BEZ ODSZKODOWANIA (GRUNTY STANOWIĄCE PAS DROGI PUBLICZNEJ, OBSZAR KOLEJOWY LUB POKRYTE WODAMI - OGRAŃCZENIE SPOSOBU KORZYSTANIA Z NIERUCHOMOŚCI NA CZAS OKREŚLONY)
 - GRANICE TERENU OBJĘTEGO WNIOSEM O WYDANIE DECYZJI O USTALENIU LOKALIZACJI INWESTYCJI TOWARZYSZĄCEJ
 - NUMER DZIAŁKI OBJĘTEJ WNIOSEM

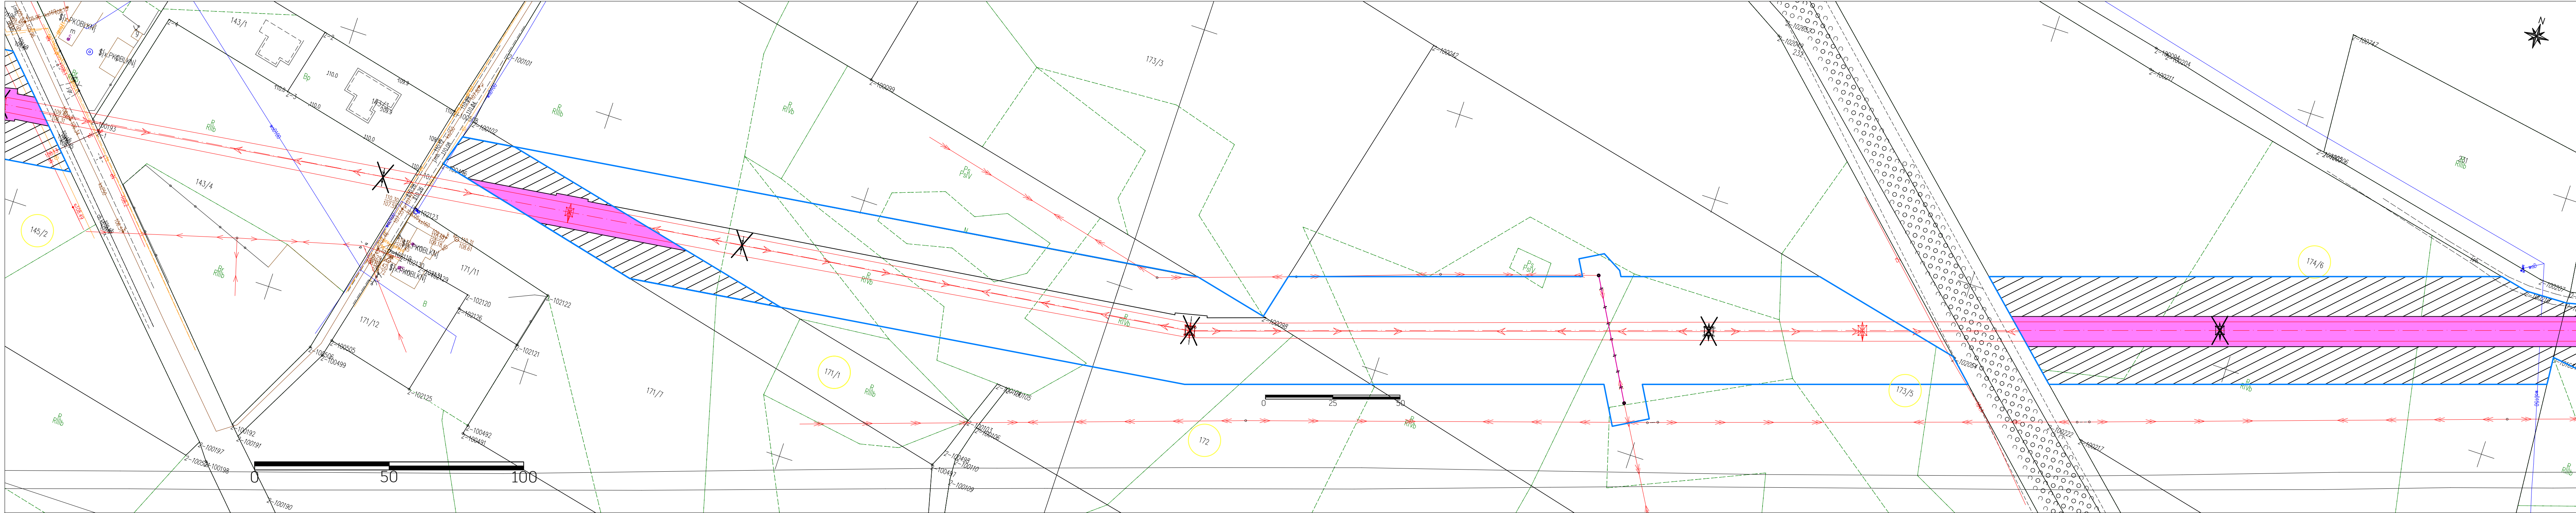


NAZWA INWESTYCJI:
"PRZEBUDOWA NAPIĘTRZNEJ LINII WN 110 kV relacji El. Pątnów - Witkowo na odc. El. Pątnów - Słup nr 61 - GPZ Kleczew"

TYTUŁ RYSUNKU:
OKREŚLENIE GRANIC TERENU OBJĘTEGO WNIOSEM O WYDANIE DECYZJI O USTALENIU LOKALIZACJI INWESTYCJI TOWARZYSZĄCEJ

SPORZĄDZONO NA PODKŁADZIE MAPY ZASADNICZEJ POZYSKANEJ Z PAŃSTWOWEGO ZASOBU GEODEZYJNEGO I KARTOGRAFICZNEGO, ZGODNIE Z LICENCJĄ:

- GM.6642.1.2025_3062_CL2 - WYDANĄ PRZEZ PREZYDENTA MIASTA KONINA
- K.40602.1.1570.2025_3010_CL2 - WYDANĄ PRZEZ STAROSTĘ KONIŃSKIEGO

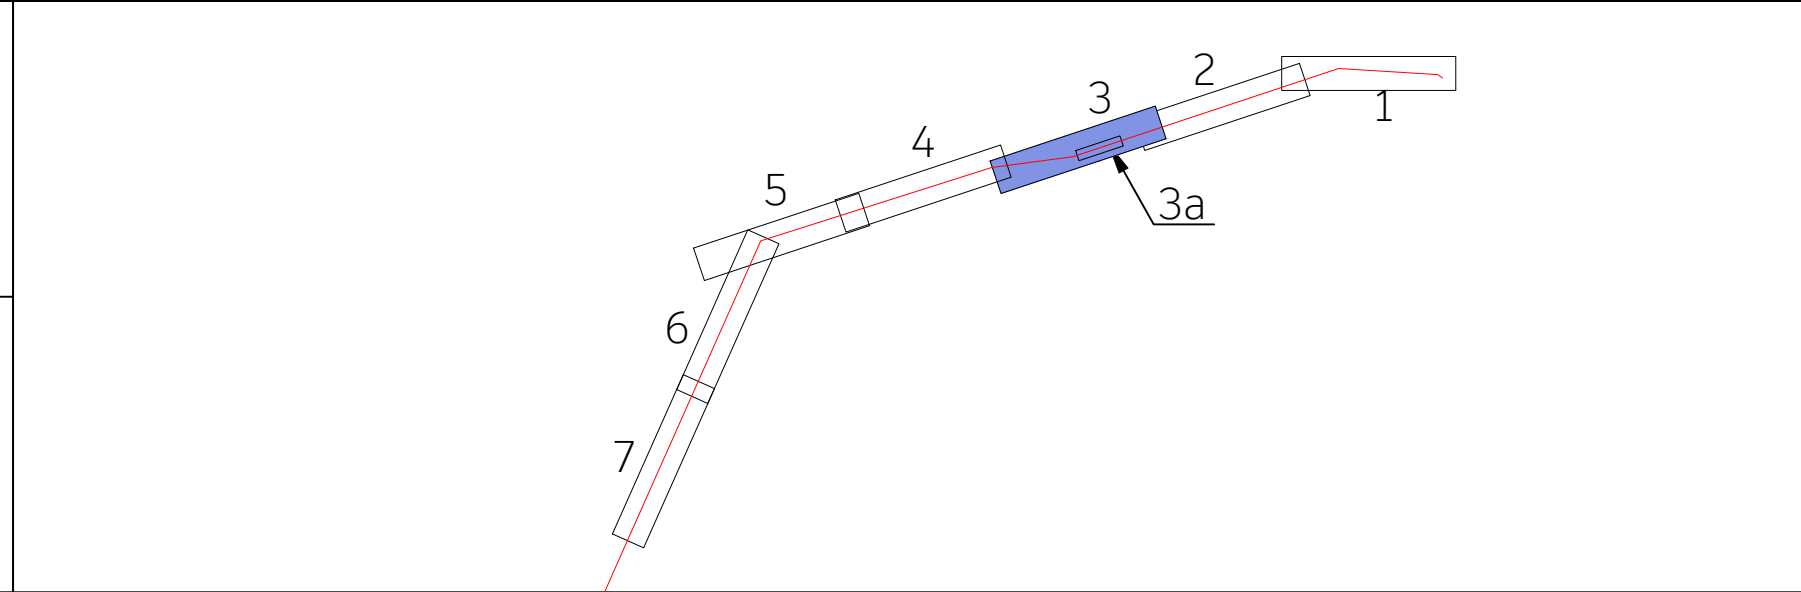



LEGENDA:

- OŚ NAPIĘTRZNEJ LINII WN 110 kV
- SKRAJNE PRZEWODY LINII WN 110 kV
- ISTNIEJĄCY SŁUP WN 110 kV
- PROJEKTOWANY SŁUP WN 110 kV
- DEMONTOWANY SŁUP WN 110 kV
- PROJEKTOWANA KABLOWA LINIA SN 15 kV
- PROJEKTOWANY SŁUP SN 15 kV
- PROJEKTOWANA KABLOWA LINIA nn 0,4 kV
- PROJEKTOWANY SŁUP nn 0,4 kV
- DEMONTOWANA NAPIĘTRZNA LINIA SN/nn
- DEMONTOWANY SŁUP SN/nn


- Obszar, w stosunku do którego decyzja o ustaleniu lokalizacji inwestycji towarzyszącej w zakresie sieci przesyłowej ma wywołać skutek, o którym mowa w art. 22 ust. 1 ustawy (ograniczenie sposobu korzystania z nieruchomości na czas nieokreślony, równocześnie objęty zakazem wykonywania nasadzeń lub utrzymywania drzew, krzewów lub innej roślinności przekraczających wysokość 3 m, wynikający z art. 22 ust. 2 pkt 3 ustawy)
- Obszar, w stosunku do którego decyzja o ustaleniu lokalizacji inwestycji towarzyszącej w zakresie sieci przesyłowej ma wywołać skutek, o którym mowa w art. 22 ust. 1 ustawy (ograniczenie sposobu korzystania z nieruchomości na czas nieokreślony)
- Obszar, w stosunku do którego decyzja o ustaleniu lokalizacji inwestycji towarzyszącej w zakresie sieci przesyłowej ma wywołać skutek, o którym mowa w art. 22 ust. 1, 2 i 6 ustawy, ograniczenie sposobu korzystania z nieruchomości następuje bez odszkodowania (grunty stanowiące pas drogowy drogi publicznej, obszar kolejowy lub pokryte wodami - ograniczenie sposobu korzystania z nieruchomości na czas nieokreślony), równocześnie objęty zakazem wykonywania nasadzeń lub utrzymywania drzew, krzewów lub innej roślinności przekraczających wysokość 3m, wynikający z art. 22 ust. 2 pkt 3 ustawy
- Obszar, w stosunku do którego decyzja o ustaleniu lokalizacji inwestycji towarzyszącej w zakresie sieci przesyłowej ma wywołać skutek, o którym mowa w art. 22 ust. 1 i 6, ograniczenie sposobu korzystania z nieruchomości następuje bez odszkodowania (grunty stanowiące pas drogowy drogi publicznej - ograniczenie sposobu korzystania z nieruchomości na czas nieokreślony)
- Obszar, w stosunku do którego decyzja o ustaleniu lokalizacji inwestycji towarzyszącej w zakresie sieci przesyłowej ma wywołać skutek, o którym mowa w art. 22 ust. 1 i 1 ustawy, ograniczenie sposobu korzystania z nieruchomości na czas określony (szraf zorientowany w kierunku północnym)
- Obszar, w stosunku do którego decyzja o ustaleniu lokalizacji inwestycji towarzyszącej w zakresie sieci przesyłowej ma wywołać skutek, o którym mowa w art. 22 ust. 1, 5 i 6, ograniczenie sposobu korzystania z nieruchomości następuje bez odszkodowania (grunty stanowiące pas drogi publicznej, obszar kolejowy lub pokryte wodami - ograniczenie sposobu korzystania z nieruchomości na czas określony)
- Granice terenu objętego wnioskiem o wydanie decyzji o ustaleniu lokalizacji inwestycji towarzyszącej
- Numer działki objętej wnioskiem


TYTUŁ RYSUNKU:
OKREŚLENIE GRANIC TERENU OBJĘTEGO WNIOSEM O WYDANIE DECYZJI O USTALENIU LOKALIZACJI INWESTYCJI TOWARZYSZĄCEJ

1. GM.6642.1.2025_3062_CL2 - WYDANA PRZES PREZYDENTA MIASTA KONINA
2. K.40602.1.1570.2025_3010_CL2 - WYDANA PRZES STAROSTE KONINSKIEGO

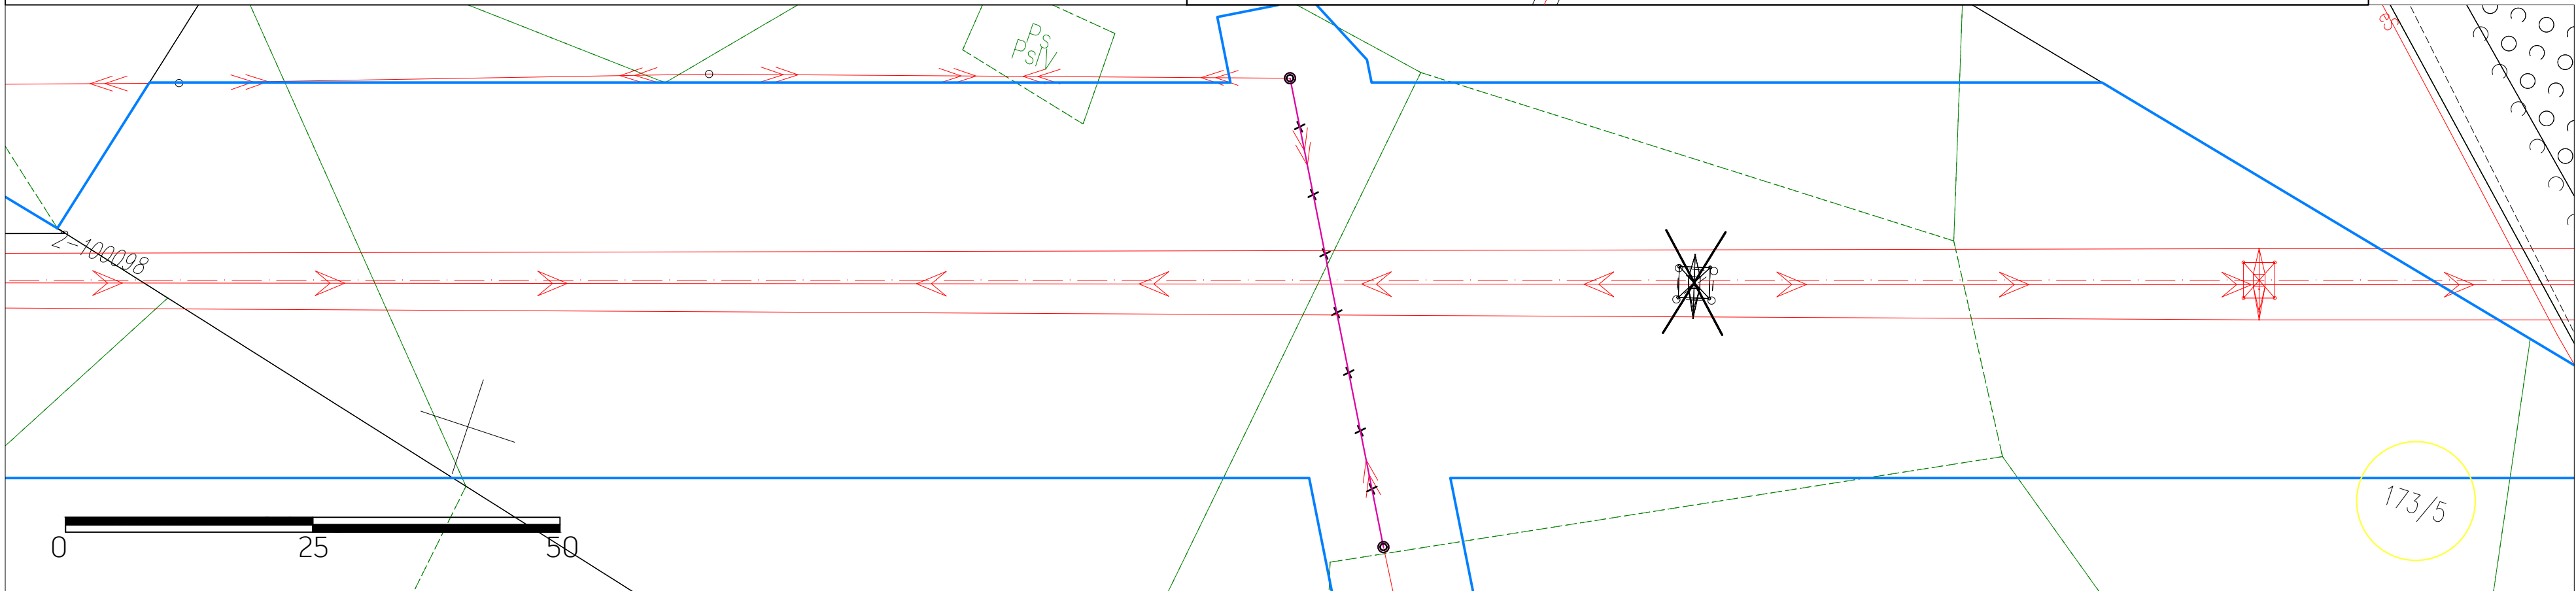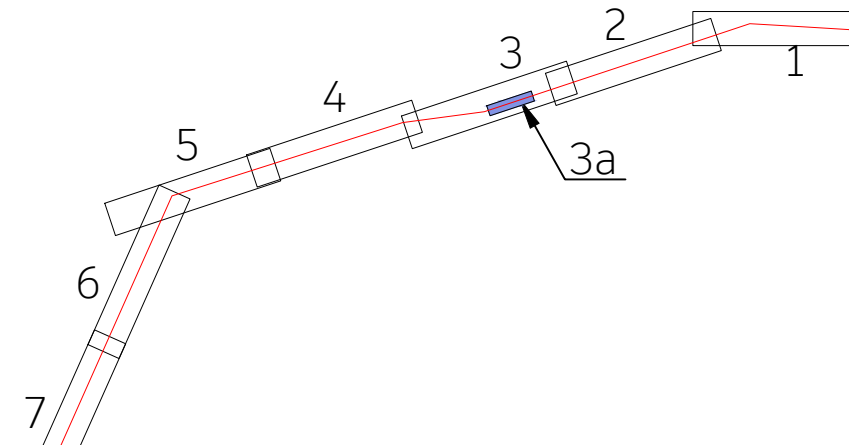

	OŚ NAPIEWIETRZNEJ LINII WN 110 kV
	SKRAJNE PRZEWODY LINII WN 110 kV
	ISTNIEJĄCY SŁUP WN 110 kV
	PROJEKTOWANY SŁUP WN 110 kV
	DEMONTOWANY SŁUP WN 110 kV
	PROJEKTOWANA KABLOWA LINIA SN 15 kV
	PROJEKTOWANY SŁUP SN 15 kV
	PROJEKTOWANA KABLOWA LINIA nn 0,4 kV
	PROJEKTOWANY SŁUP nn 0,4 kV
	DEMONTOWANA NAPIEWIETRZNA LINIA SN/nn
	DEMONTOWANY SŁUP SN/nn

 	OBSZAR, W STOSUNKU DO KTÓREGO DECYZJA O USTALENIU LOKALIZACJI INWESTYCJI TOWARZYSZĄCEJ W ZAKRESIE SIECI PRZESYŁOWEJ MA WYWOŁAĆ SKUTEK, O KÓRYM MOWA W ART. 22 UST. 1 USTAWY (OGRANICZENIE SPOSOBU KORZYSTANIA Z NIERUCHOMOŚCI NA CZAS NIEOKREŚLONY, RÓWNOCZEŚNIE OBJĘTY ZAKAZEM WYKONYWANIA NASADZEŃ LUB UTRZYMYWANIA DRZEW, KRZEWÓW LUB INNEJ ROŚLINNOŚCI PRZEKRACZAJĄCYCH WYSOKOŚĆ 3 M, WYNIKAJĄCY Z ART. 22 UST. 2 PKT 3 USTAWY
	OBSZAR, W STOSUNKU DO KTÓREGO DECYZJA O USTALENIU LOKALIZACJI INWESTYCJI TOWARZYSZĄCEJ W ZAKRESIE SIECI PRZESYŁOWEJ MA WYWOŁAĆ SKUTEK, O KÓRYM MOWA W ART. 22 UST. 1 USTAWY (OGRANICZENIE SPOSOBU KORZYSTANIA Z NIERUCHOMOŚCI NA CZAS NIEOKREŚLONY
	OBSZAR, W STOSUNKU DO KTÓREGO DECYZJA O USTALENIU LOKALIZACJI INWESTYCJI TOWARZYSZĄCEJ W ZAKRESIE SIECI PRZESYŁOWEJ MA WYWOŁAĆ SKUTEK, O KÓRYM MOWA W ART. 22 UST. 1, 2 I 6 USTAWY, OGRANICZENIE SPOSOBU KORZYSTANIA Z NIERUCHOMOŚCI NASTĘPUJE BEZ ODSZKODOWANIA (GRUNTY STANOWIĄCE PAS DROGOWY DROGI PUBLICZNEJ, OBSZAR KOLEJOWY LUB POKRYTE WODAMI - OGRANICZENIE SPOSOBU KORZYSTANIA Z NIERUCHOMOŚCI NA CZAS NIEOKREŚLONY), RÓWNOCZEŚNIE OBJĘTY ZAKAZEM WYKONYWANIA NASADZEŃ LUB UTRZYMYWANIA DRZEW, KRZEWÓW LUB INNEJ ROŚLINNOŚCI PRZEKRACZAJĄCYCH WYSOKOŚĆ 3M, WYNIKAJĄCY Z ART. 22 UST. 2 PKT 3 USTAWY
	OBSZAR, W STOSUNKU DO KTÓREGO DECYZJA O USTALENIU LOKALIZACJI INWESTYCJI TOWARZYSZĄCEJ W ZAKRESIE SIECI PRZESYŁOWEJ MA WYWOŁAĆ SKUTEK, O KÓRYM MOWA W ART. 22 UST. 1 I 6, OGRANICZENIE SPOSOBU KORZYSTANIA Z NIERUCHOMOŚCI NASTĘPUJE BEZ ODSZKODOWANIA (GRUNTY STANOWIĄCE PAS DROGOWY DROGI PUBLICZNEJ - OGRANICZENIE SPOSOBU KORZYSTANIA Z NIERUCHOMOŚCI NA CZAS NIEOKREŚLONY)
	OBSZAR, W STOSUNKU DO KTÓREGO DECYZJA O USTALENIU LOKALIZACJI INWESTYCJI TOWARZYSZĄCEJ W ZAKRESIE SIECI PRZESYŁOWEJ MA WYWOŁAĆ SKUTEK, O KÓRYM MOWA W ART. 22 UST 1 I UST. 5 USTAWY (OGRANICZENIE SPOSOBU KORZYSTANIA Z NIERUCHOMOŚCI NA CZAS OKREŚLONY (SZRAF ZORIENTOWANY W KIERUNKU PÓŁNOCNYM)
	OBSZAR, W STOSUNKU DO KTÓREGO DECYZJA O USTALENIU LOKALIZACJI INWESTYCJI TOWARZYSZĄCEJ W ZAKRESIE SIECI PRZESYŁOWEJ MA WYWOŁAĆ SKUTEK, O KÓRYM MOWA W ART. 22 UST. 1, 5 I 6, OGRANICZENIE SPOSOBU KORZYSTANIA Z NIERUCHOMOŚCI NASTĘPUJE BEZ ODSZKODOWANIA (GRUNTY STANOWIĄCE PAS DROGI PUBLICZNEJ, OBSZAR KOLEJOWY LUB POKRYTE WODAMI - OGRANICZENIE SPOSOBU KORZYSTANIA Z NIERUCHOMOŚCI NA CZAS OKREŚLONY)
	GRANICE TERENU OBJĘTEGO WNIOSEM O WYDANIE DECYZJI O USTALENIU LOKALIZACJI INWESTYCJI TOWARZYSZĄCEJ
	NUMER DZIAŁKI OBJĘTEJ WNIOSEM

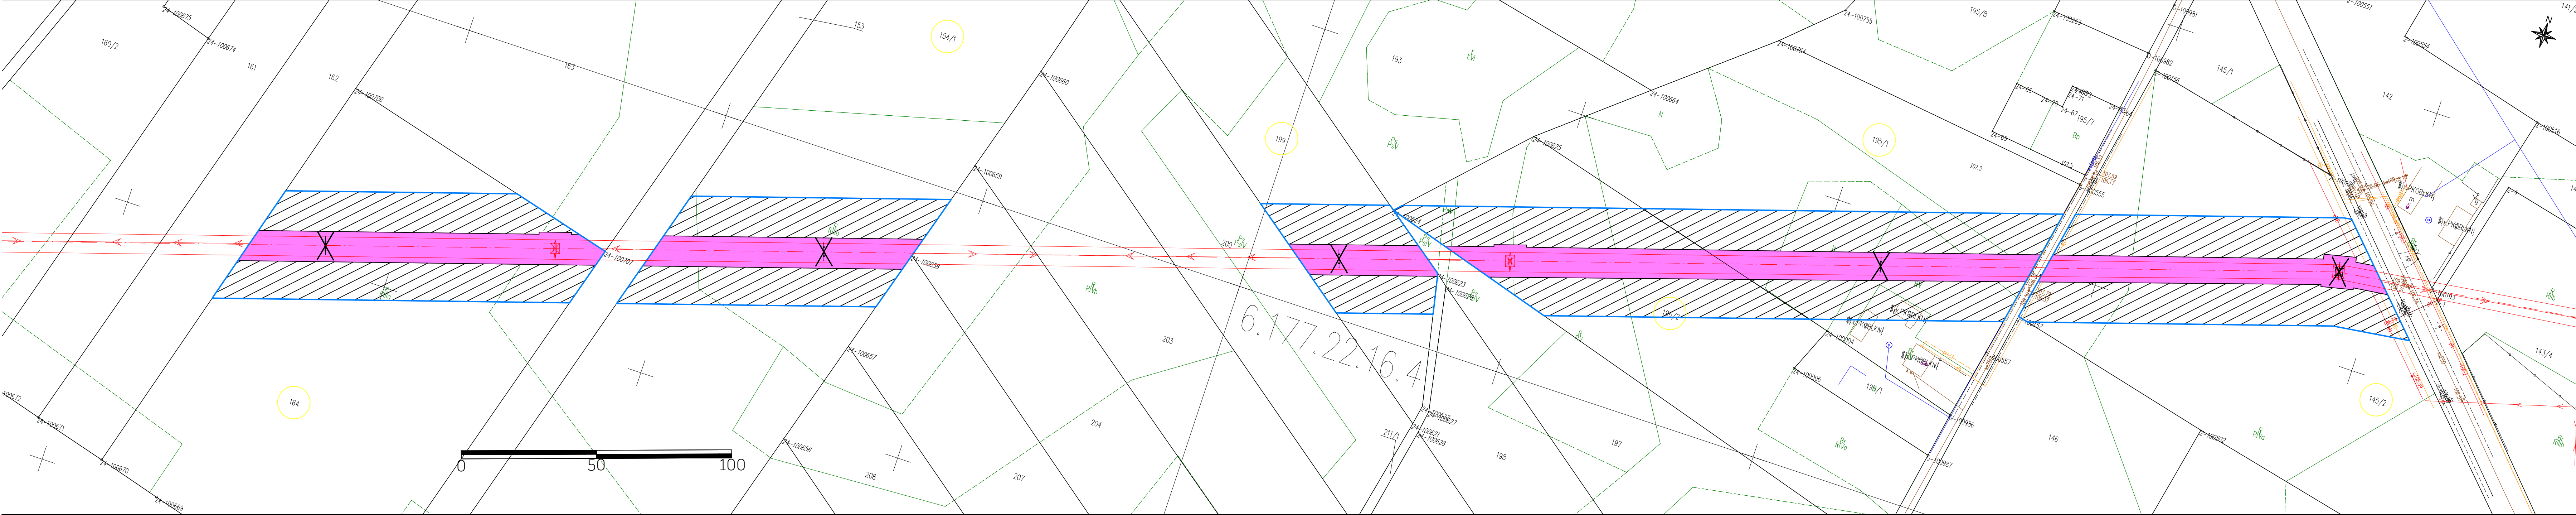


NAZWA INWESTYCJI:
"PRZEBUDOWA NAPONIETRZNEJ LINII WN 110 kV relacji El. Pątnów - Witkowo na odc. El. Pątnów - Stup nr 61 - GPZ Kleczew"


TYTUŁ RYSUNKU:
OKREŚLENIE GRANIC TERENU OBJĘTEGO WNIOSEM O WYDANIE DECYZJI O USTALENIU LOKALIZACJI INWESTYCJI TOWARZYSZĄCEJ

SPORZĄDZONO NA PODKŁADZIE MAPY ZASADNICZEJ POZYSKANEJ Z PAŃSTWOWEGO ZASOBU GEODEZYJNEGO I KARTOGRAFICZNEGO, ZGODNIE Z LICENCJĄ:

- GM.6642.1.2025_3062_CL2 - WYDANĄ PRZEZ PREZYDENTA MIASTA KONINA
- K.40602.1.1570.2025_3010_CL2 - WYDANĄ PRZEZ STAROSTĘ KONIŃSKIEGO

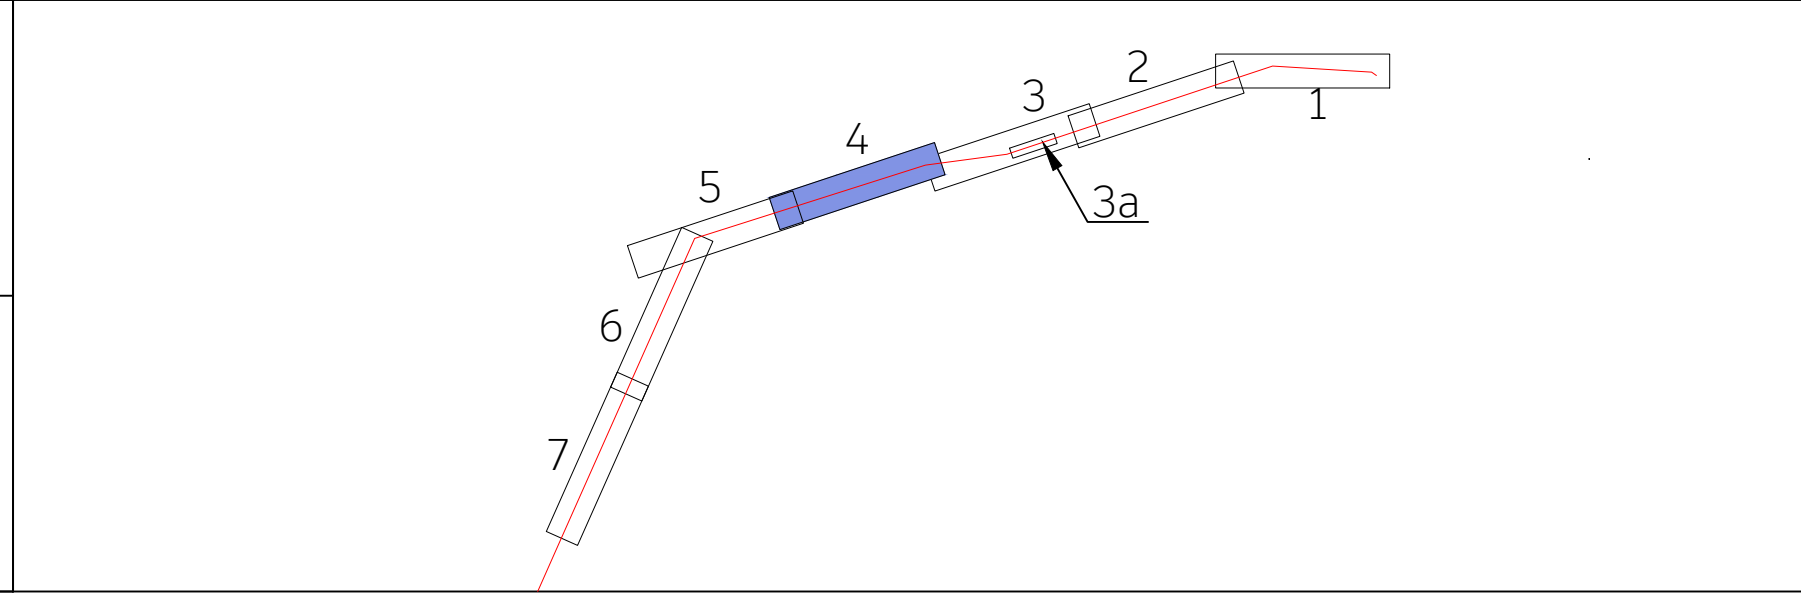

LEGENDA:	
OŚ NAPONIETRZNEJ LINII WN 110 kV	OBSZAR, W STOSUNKU DO KTÓREGO DECYZJA O USTALENIU LOKALIZACJI INWESTYCJI TOWARZYSZĄCEJ W ZAKRESIE SIECI PRZESYŁOWEJ MA WYWOŁAĆ SKUTEK, O KÓRYM MOWA W ART. 22 UST. 1 USTAWY (OGRANICZENIE SPOSOBU KORZYSTANIA Z NIERUCHOMOŚCI NA CZAS NIEOKREŚLONY, RÓWNOCZESNIE OBJĘTY ZAKAZEM WYKONYWANIA NASADZEŃ LUB UTRZYMYWANIA DRZEW, KRZEWÓW LUB INNEJ ROŚLINNOŚCI PRZEKRACZAJĄCYCH WYSOKOŚĆ 3 M, WYNIKAJĄCY Z ART. 22 UST. 2 PKT 3 USTAWY
SKRAJNE PRZEWODY LINII WN 110 kV	OBSZAR, W STOSUNKU DO KTÓREGO DECYZJA O USTALENIU LOKALIZACJI INWESTYCJI TOWARZYSZĄCEJ W ZAKRESIE SIECI PRZESYŁOWEJ MA WYWOŁAĆ SKUTEK, O KÓRYM MOWA W ART. 22 UST. 1 USTAWY (OGRANICZENIE SPOSOBU KORZYSTANIA Z NIERUCHOMOŚCI NA CZAS NIEOKREŚLONY
ISTNIEJĄCY SŁUP WN 110 kV	OBSZAR, W STOSUNKU DO KTÓREGO DECYZJA O USTALENIU LOKALIZACJI INWESTYCJI TOWARZYSZĄCEJ W ZAKRESIE SIECI PRZESYŁOWEJ MA WYWOŁAĆ SKUTEK, O KÓRYM MOWA W ART. 22 UST. 1, 2 I 6 USTAWY, OGRANICZENIE SPOSOBU KORZYSTANIA Z NIERUCHOMOŚCI NASTĘPUJE BEZ ODSZKODOWANIA (GRUNTY STANOWIĄCE PAS DROGOWY DROGI PUBLICZNEJ, OBSZAR KOLEJOWY LUB POKRYTE WODAMI - OGRANICZENIE SPOSOBU KORZYSTANIA Z NIERUCHOMOŚCI NA CZAS NIEOKREŚLONY), RÓWNOCZESNIE OBJĘTY ZAKAZEM WYKONYWANIA NASADZEŃ LUB UTRZYMYWANIA DRZEW, KRZEWÓW LUB INNEJ ROŚLINNOŚCI PRZEKRACZAJĄCYCH WYSOKOŚĆ 3M, WYNIKAJĄCY Z ART. 22 UST. 2 PKT 3 USTAWY
PROJEKTOWANY SŁUP WN 110 kV	OBSZAR, W STOSUNKU DO KTÓREGO DECYZJA O USTALENIU LOKALIZACJI INWESTYCJI TOWARZYSZĄCEJ W ZAKRESIE SIECI PRZESYŁOWEJ MA WYWOŁAĆ SKUTEK, O KÓRYM MOWA W ART. 22 UST. 1 I 6 USTAWY, OGRANICZENIE SPOSOBU KORZYSTANIA Z NIERUCHOMOŚCI NASTĘPUJE BEZ ODSZKODOWANIA (GRUNTY STANOWIĄCE PAS SROGOWY DROGI PUBLICZNEJ - OGRANICZENIE SPOSOBU KORZYSTANIA Z NIERUCHOMOŚCI NA CZAS NIEOKREŚLONY)
DEMONTOWANY SŁUP WN 110 kV	OBSZAR, W STOSUNKU DO KTÓREGO DECYZJA O USTALENIU LOKALIZACJI INWESTYCJI TOWARZYSZĄCEJ W ZAKRESIE SIECI PRZESYŁOWEJ MA WYWOŁAĆ SKUTEK, O KÓRYM MOWA W ART. 22 UST 1 I 1 UST. 5 USTAWY (OGRANICZENIE SPOSOBU KORZYSTANIA Z NIERUCHOMOŚCI NA CZAS OKREŚLONY (SZRAF ZORIENTOWANY W KIERUNKU POŁNOCNYM)
PROJEKTOWANA KABLOWA LINIA SN 15 kV	OBSZAR, W STOSUNKU DO KTÓREGO DECYZJA O USTALENIU LOKALIZACJI INWESTYCJI TOWARZYSZĄCEJ W ZAKRESIE SIECI PRZESYŁOWEJ MA WYWOŁAĆ SKLUTEK, O KÓRYM MOWA W ART. 22 UST. 1, 5 I 6, OGRANICZENIE SPOSOBU KORZYSTANIA Z NIERUCHOMOŚCI NASTĘPUJE BEZ ODSZKODOWANIA (GRUNTY STANOWIĄCE PAS DROGI PUBLICZNEJ, OBSZAR KOLEJOWY LUB POKRYTE WODAMI - OGRANICZENIE SPOSOBU KORZYSTANIA Z NIERUCHOMOŚCI NA CZAS OKREŚLONY)
PROJEKTOWANY SŁUP SN 15 kV	GRANICE TERENU OBJĘTEGO WNIOSEM O WYDANIE DECYZJI O USTALENIU LOKALIZACJI INWESTYCJI TOWARZYSZĄCEJ
PROJEKTOWANA KABLOWA LINIA nn 0,4 kV	NUMER DZIAŁKI OBJĘTEJ WNIOSEM
PROJEKTOWANY SŁUP nn 0,4 kV	
DEMONTOWANA NAPONIETRZNA LINIA SN/nn	
DEMONTOWANY SŁUP SN/nn	

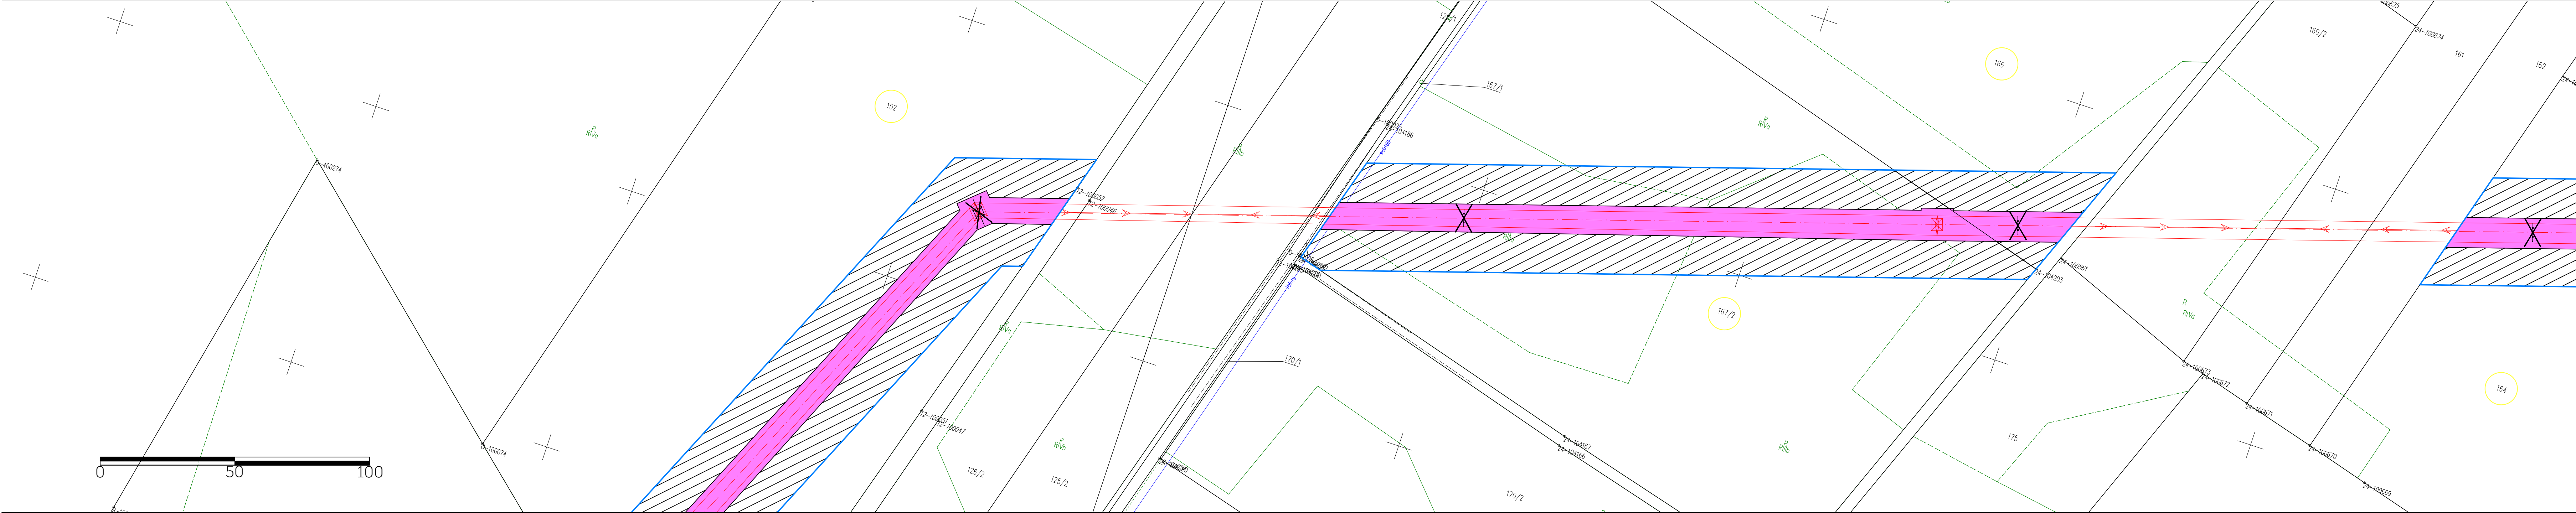


NAZWA INWESTYCJI:
"PRZEBUDOWA NAPOWIETRZNEJ LINII WN 110 kV relacji El. Pątnów - Witkowo na odc. El. Pątnów - Słup nr 61 - GPZ Kleczew"

TYTUŁ RYSUNKU:
OKREŚLENIE GRANIC TERENU OBJĘTEGO WNIOSEM O WYDANIE DECYZJI O USTALENIU LOKALIZACJI INWESTYCJI TOWARZYSZĄCEJ

SPORZĄDZONO NA PODKŁADZIE MAPY ZASADNICZEJ POZYSKANEJ Z PAŃSTWOWEGO ZASOBU GEODEZYJNEGO I KARTOGRAFICZNEGO, ZGODNIE Z LICENCJĄ:


- GM.6642.1.2025_3062_CL2 - WYDANĄ PRZEZ PREZYDENTA MIASTA KONINA
- K.40602.1.1570.2025_3010_CL2 - WYDANĄ PRZEZ STAROSTĘ KONIŃSKIEGO

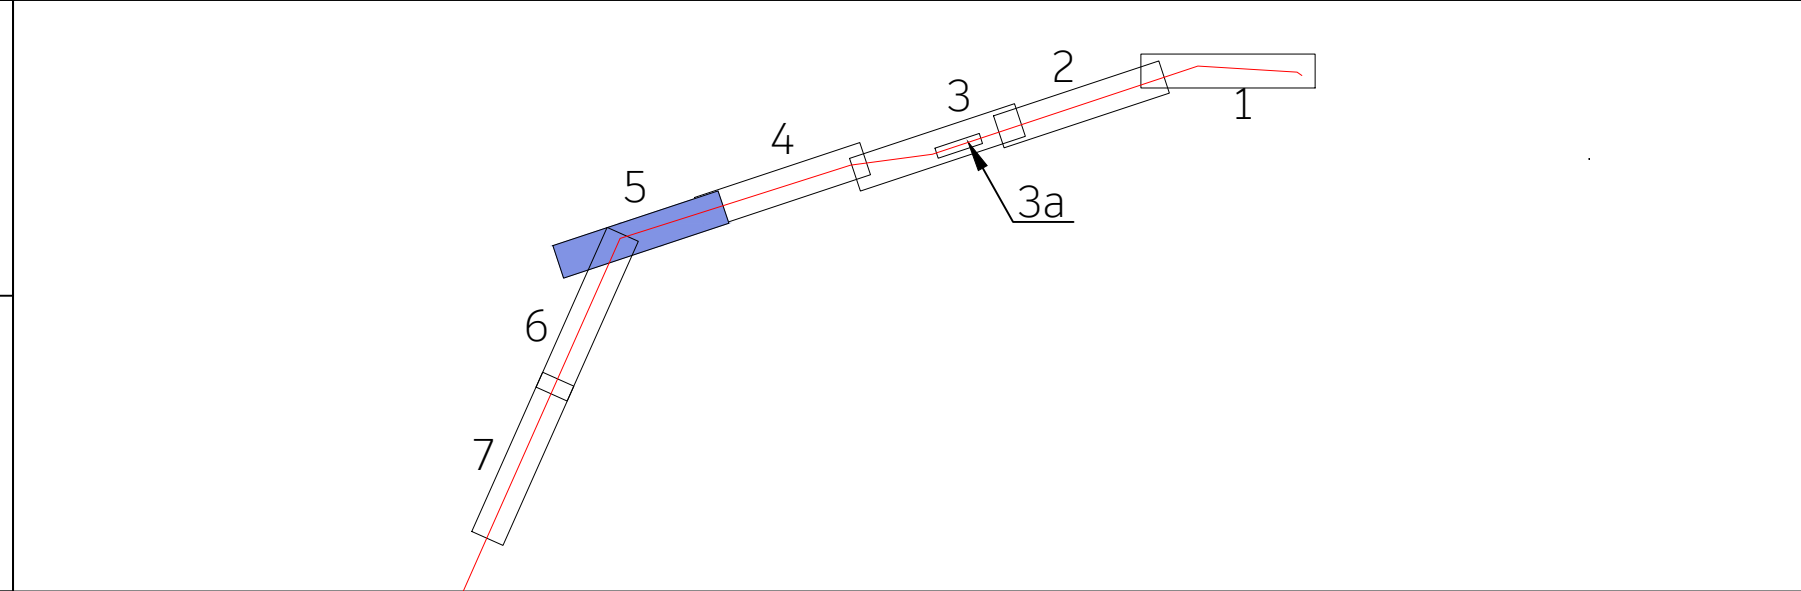

LEGENDA:

- OŚ NAPOWIETRZNEJ LINII WN 110 kV
- SKRAJNE PRZEWODY LINII WN 110 kV
- ISTNIEJĄCY SŁUP WN 110 kV
- PROJEKTOWANY SŁUP WN 110 kV
- DEMONTOWANY SŁUP WN 110 kV
- PROJEKTOWANA KABLOWA LINIA SN 15 kV
- PROJEKTOWANY SŁUP SN 15 kV
- PROJEKTOWANA KABLOWA LINIA nn 0,4 kV
- PROJEKTOWANY SŁUP nn 0,4 kV
- DEMONTOWANA NAPOWIETRZNA LINIA SN/nn
- DEMONTOWANY SŁUP SN/nn

- OBZAR, W STOSUNKU DO KTÓREGO DECYZJA O USTALENIU LOKALIZACJI INWESTYCJI TOWARZYSZĄCEJ W ZAKRESIE SIECI PRZESYŁOWEJ MA WYWOŁAĆ SKUTEK, O KÓRYM MOWA W ART. 22 UST. 1 USTAWY (OGRANICZENIE SPOSOBU KORZYSTANIA Z NIERUCHOMOŚCI NA CZAS NIEOKREŚLONY, RÓWNOCZESNIE OBJĘTY ZAKAZEM WYKONYWANIA NASADZEŃ LUB UTRZYMYWANIA DRZEW, KRZEWÓW LUB INNEJ ROŚLINNOŚCI PRZEKRACZAJĄCYCH WYSOKOŚĆ 3 M, WYNIKAJĄCY Z ART. 22 UST. 2 PKT 3 USTAWY)
- OBZAR, W STOSUNKU DO KTÓREGO DECYZJA O USTALENIU LOKALIZACJI INWESTYCJI TOWARZYSZĄCEJ W ZAKRESIE SIECI PRZESYŁOWEJ MA WYWOŁAĆ SKUTEK, O KÓRYM MOWA W ART. 22 UST. 1 USTAWY (OGRANICZENIE SPOSOBU KORZYSTANIA Z NIERUCHOMOŚCI NA CZAS NIEOKREŚLONY)
- OBZAR, W STOSUNKU DO KTÓREGO DECYZJA O USTALENIU LOKALIZACJI INWESTYCJI TOWARZYSZĄCEJ W ZAKRESIE SIECI PRZESYŁOWEJ MA WYWOŁAĆ SKUTEK, O KÓRYM MOWA W ART. 22 UST. 1, 2 I 6 USTAWY, OGRANICZENIE SPOSOBU KORZYSTANIA Z NIERUCHOMOŚCI NASTĘPUJE BEZ ODSZKODOWANIA (GRUNTY STANOWIĄCE PAS DROGOWY DROGI PUBLICZNEJ, OBSZAR KOLEJOWY LUB POKRYTE WODAMI - OGRANICZENIE SPOSOBU KORZYSTANIA Z NIERUCHOMOŚCI NA CZAS NIEOKREŚLONY), RÓWNOCZESNIE OBJĘTY ZAKAZEM WYKONYWANIA NASADZEŃ LUB UTRZYMYWANIA DRZEW, KRZEWÓW LUB INNEJ ROŚLINNOŚCI PRZEKRACZAJĄCYCH WYSOKOŚĆ 3M, WYNIKAJĄCY Z ART. 22 UST. 2 PKT 3 USTAWY
- OBZAR, W STOSUNKU DO KTÓREGO DECYZJA O USTALENIU LOKALIZACJI INWESTYCJI TOWARZYSZĄCEJ W ZAKRESIE SIECI PRZESYŁOWEJ MA WYWOŁAĆ SKUTEK, O KÓRYM MOWA W ART. 22 UST. 1 I 6, OGRANICZENIE SPOSOBU KORZYSTANIA Z NIERUCHOMOŚCI NASTĘPUJE BEZ ODSZKODOWANIA (GRUNTY STANOWIĄCE PAS SROGOWY DROGI PUBLICZNEJ - OGRANICZENIE SPOSOBU KORZYSTANIA Z NIERUCHOMOŚCI NA CZAS NIEOKREŚLONY)
- OBZAR, W STOSUNKU DO KTÓREGO DECYZJA O USTALENIU LOKALIZACJI INWESTYCJI TOWARZYSZĄCEJ W ZAKRESIE SIECI PRZESYŁOWEJ MA WYWOŁAĆ SKUTEK, O KTÓRYM MOWA W ART. 22 UST 1 I 5 USTAWY (OGRANICZENIE SPOSOBU KORZYSTANIA Z NIERUCHOMOŚCI NA CZAS OKREŚLONY (SZRAF ZORIENTOWANY W KIERUNKU POŁNOCNYM)
- OBZAR, W STOSUNKU DO KTÓREGO DECYZJA O USTALENIU LOKALIZACJI INWESTYCJI TOWARZYSZĄCEJ W ZAKRESIE SIECI PRZESYŁOWEJ MA WYWOŁAĆ SKLUTEK, O KTÓRYM MOWA W ART. 22 UST. 1, 5 I 6, OGRANICZENIE SPOSOBU KORZYSTANIA Z NIERUCHOMOŚCI NASTĘPUJE BEZ ODSZKODOWANIA (GRUNTY STANOWIĄCE PAS DROGI PUBLICZNEJ, OBSZAR KOLEJOWY LUB POKRYTE WODAMI - OGRANICZENIE SPOSOBU KORZYSTANIA Z NIERUCHOMOŚCI NA CZAS OKREŚLONY)
- GRANICE TERENU OBJĘTEGO WNIOSEM O WYDANIE DECYZJI O USTALENIU LOKALIZACJI INWESTYCJI TOWARZYSZĄCEJ
- NUMER DZIAŁKI OBJĘTEJ WNIOSEM

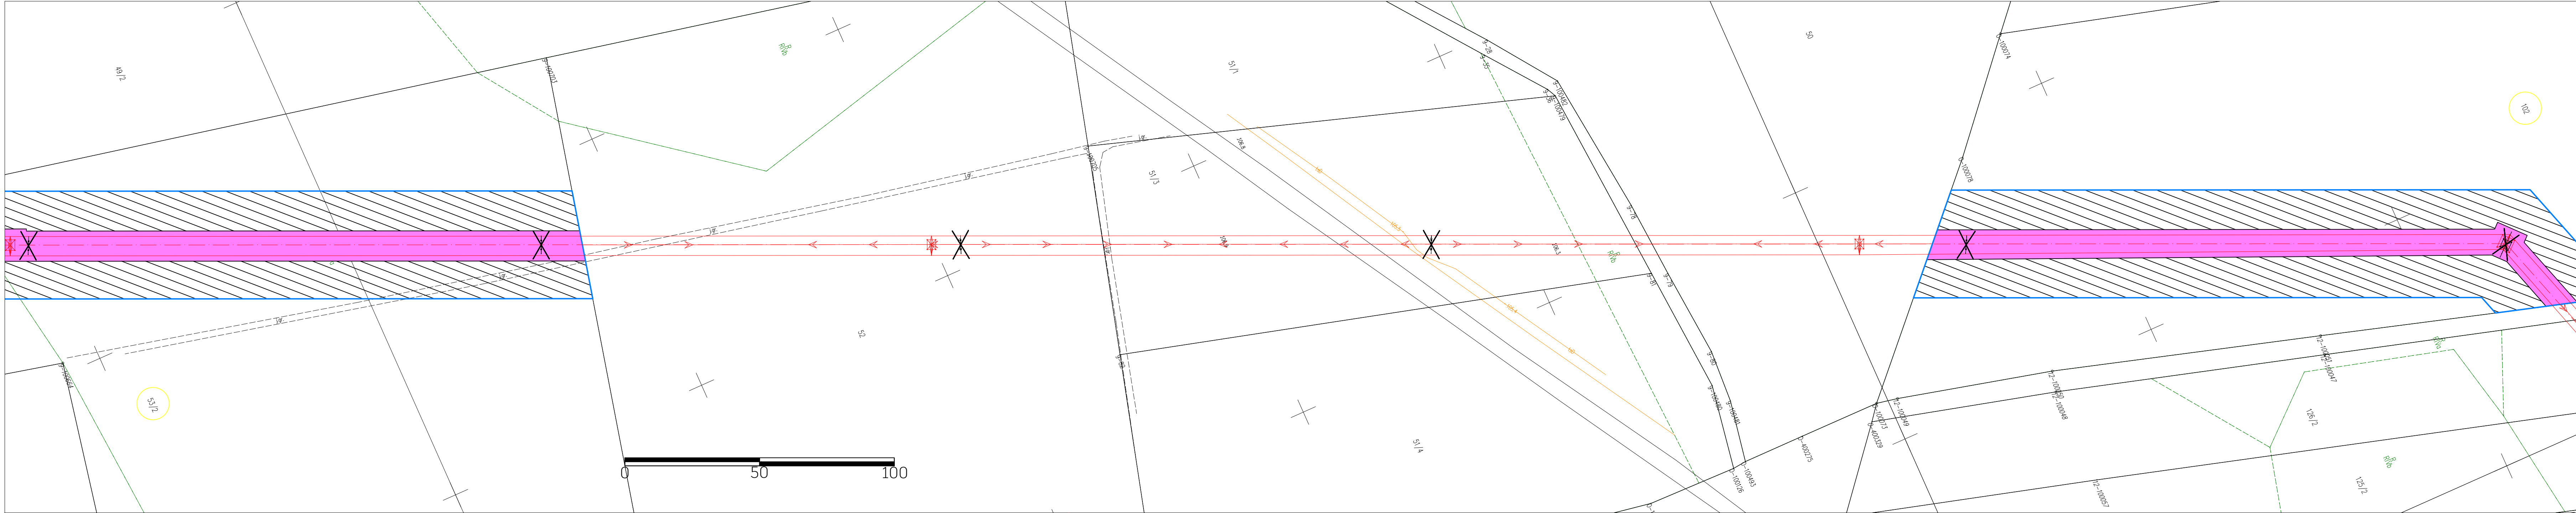


NAZWA INWESTYCJI:
"PRZEBUDOWA NAPOWIETRZNEJ LINII WN 110 kV relacji El. Pątnów - Witkowo na odc. El. Pątnów - Stup nr 61 - GPZ Kleczew"

TYTUŁ RYSUNKU:
OKREŚLENIE GRANIC TERENU OBJĘTEGO WNIOSEM O WYDANIE DECYZJI O USTALENIU LOKALIZACJI INWESTYCJI TOWARZYSZĄCEJ

SPORZĄDZONO NA PODKŁADZIE MAPY ZASADNICZEJ POZYSKANEJ Z PAŃSTWOWEGO ZASOBU GEODEZYJNEGO I KARTOGRAFICZNEGO, ZGODNIE Z LICENCJĄ:


- GM.6642.1.2025_3062_CL2 - WYDANĄ PRZEZ PREZYDENTA MIASTA KONINA
- K.40602.1.1570.2025_3010_CL2 - WYDANĄ PRZEZ STAROSTĘ KONIŃSKIEGO

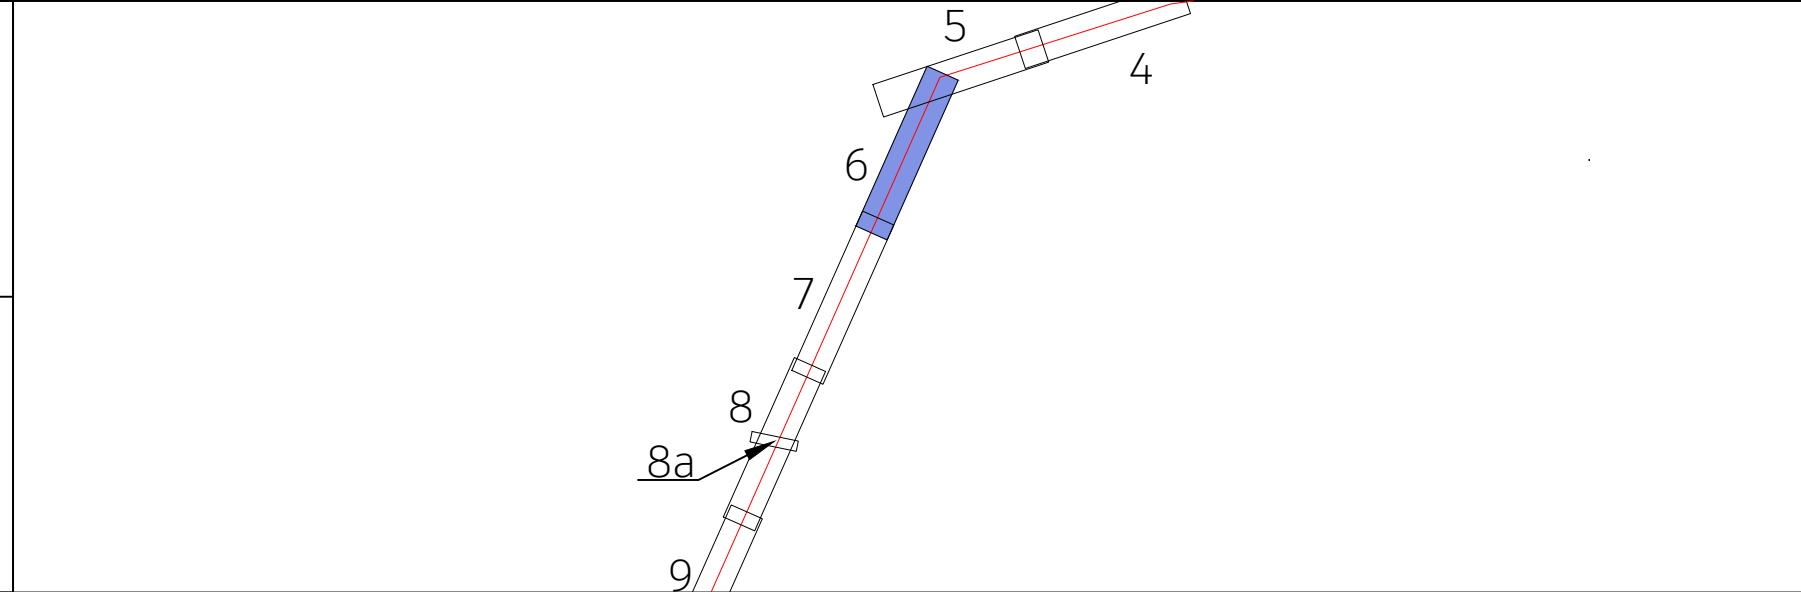

LEGENDA:

- OŚ NAPOWIETRZNEJ LINII WN 110 kV
- SKRAJNE PRZEWODY LINII WN 110 kV
- ISTNIEJĄCY SŁUP WN 110 kV
- PROJEKTOWANY SŁUP WN 110 kV
- DEMONTOWANY SŁUP WN 110 kV
- PROJEKTOWANA KABLOWA LINIA SN 15 kV
- PROJEKTOWANY SŁUP SN 15 kV
- PROJEKTOWANA KABLOWA LINIA nn 0,4 kV
- PROJEKTOWANY SŁUP nn 0,4 kV
- DEMONTOWANA NAPOWIETRZNA LINIA SN/nn
- DEMONTOWANY SŁUP SN/nn


- Obszar, w stosunku do którego decyzja o ustaleniu lokalizacji inwestycji towarzyszącej w zakresie sieci przesyłowej ma wywołać skutek, o którym mowa w art. 22 ust. 1 ustawy (ograniczenie sposobu korzystania z nieruchomości na czas nieokreślony, równocześnie objęty zakazem wykonywania nasadzeń lub utrzymywania drzew, krzewów lub innej roślinności przekraczających wysokość 3 m, wynikający z art. 22 ust. 2 pkt 3 ustawy)
- Obszar, w stosunku do którego decyzja o ustaleniu lokalizacji inwestycji towarzyszącej w zakresie sieci przesyłowej ma wywołać skutek, o którym mowa w art. 22 ust. 1 ustawy (ograniczenie sposobu korzystania z nieruchomości na czas nieokreślony)
- Obszar, w stosunku do którego decyzja o ustaleniu lokalizacji inwestycji towarzyszącej w zakresie sieci przesyłowej ma wywołać skutek, o którym mowa w art. 22 ust. 1, 2 i 6 ustawy, ograniczenie sposobu korzystania z nieruchomości następuje bez odszkodowania (grunty stanowiące pas drogowy drogi publicznej, obszar kolejowy lub pokryte wodami - ograniczenie sposobu korzystania z nieruchomości na czas nieokreślony), równocześnie objęty zakazem wykonywania nasadzeń lub utrzymywania drzew, krzewów lub innej roślinności przekraczających wysokość 3 m, wynikający z art. 22 ust. 2 pkt 3 ustawy
- Obszar, w stosunku do którego decyzja o ustaleniu lokalizacji inwestycji towarzyszącej w zakresie sieci przesyłowej ma wywołać skutek, o którym mowa w art. 22 ust. 1 i 6, ograniczenie sposobu korzystania z nieruchomości następuje bez odszkodowania (grunty stanowiące pas drogowy drogi publicznej - ograniczenie sposobu korzystania z nieruchomości na czas nieokreślony)
- Obszar, w stosunku do którego decyzja o ustaleniu lokalizacji inwestycji towarzyszącej w zakresie sieci przesyłowej ma wywołać skutek, o którym mowa w art. 22 ust. 1 i 1 ustawy, ograniczenie sposobu korzystania z nieruchomości następuje bez odszkodowania (szraf zorientowany w kierunku północnym)
- Obszar, w stosunku do którego decyzja o ustaleniu lokalizacji inwestycji towarzyszącej w zakresie sieci przesyłowej ma wywołać skutek, o którym mowa w art. 22 ust. 1, 5 i 6, ograniczenie sposobu korzystania z nieruchomości następuje bez odszkodowania (grunty stanowiące pas drogi publicznej, obszar kolejowy lub pokryte wodami - ograniczenie sposobu korzystania z nieruchomości na czas określony)
- Granice terenu objętego wnioskiem o wydanie decyzji o ustaleniu lokalizacji inwestycji towarzyszącej
- Numer działki objętej wnioskiem

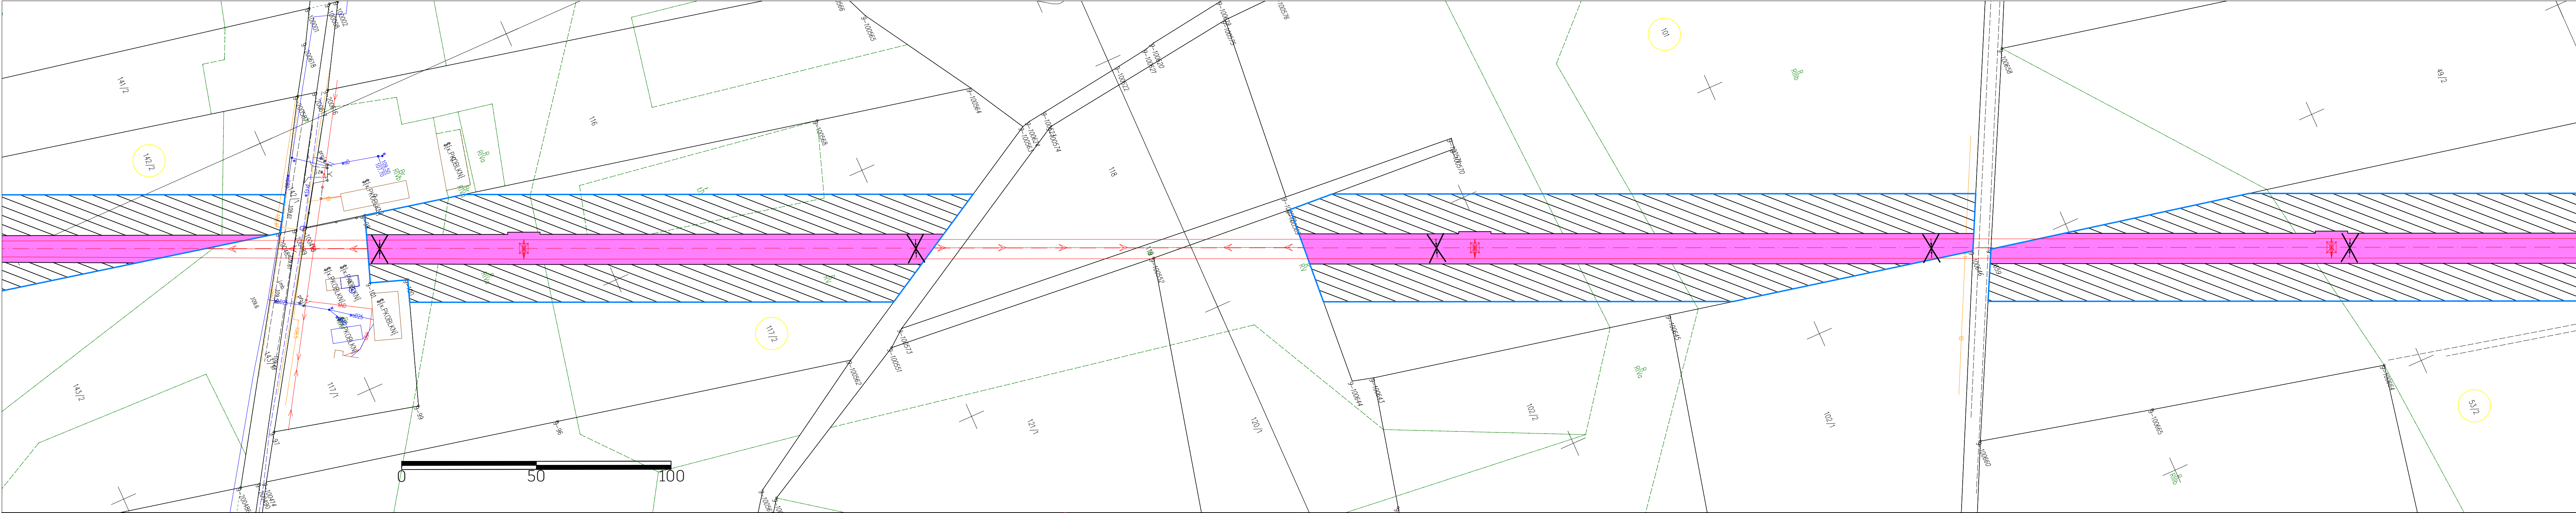

NAZWA INWESTYCJI:
"PRZEBUDOWA NAPIWIEETRZNEJ LINII WN 110 kV relacji El. Pątnów - Witkowo na odc. El. Pątnów - Stup nr 61 - GPZ Kleczew"


TYTUŁ RYSUNKU:
OKREŚLENIE GRANIC TERENU OBJĘTEGO WNIOSEM O WYDANIE DECYZJI O USTALENIU LOKALIZACJI INWESTYCJI TOWARZYSZĄCEJ

SPORZĄDZONO NA PODKŁADZIE MAPY ZASADNICZEJ POZYSKANEJ Z PAŃSTWOWEGO ZASOBU GEODEZYJNEGO I KARTOGRAFICZNEGO,
ZGODNIE Z LICENCJĄ:
1. GM.6642.1.2025_3062_CL2 - WYDANĄ PRZEZ PREZYDENTA MIASTA KONINA
2. K.40602.1.1570.2025_3010_CL2 - WYDANĄ PRZEZ STAROSTĘ KONIŃSKIEGO

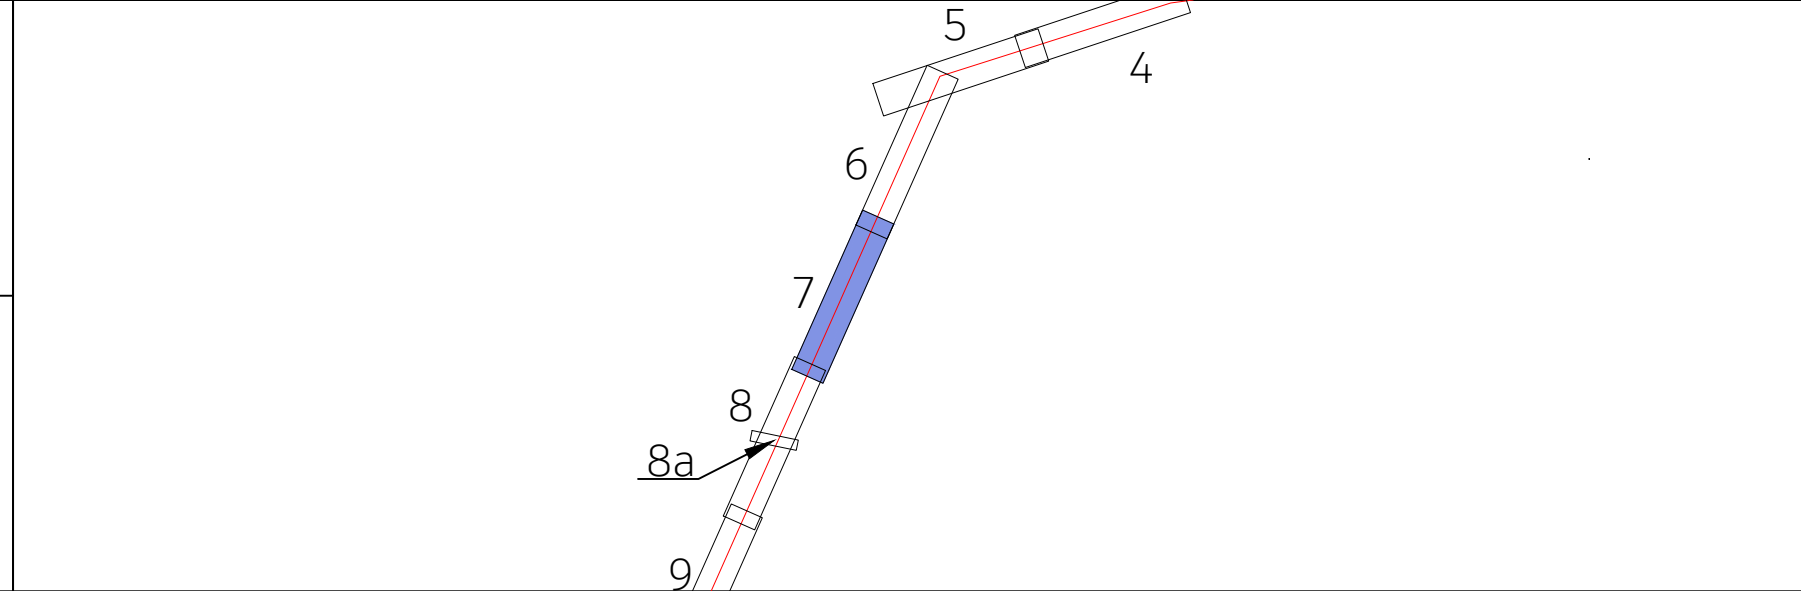

LEGENDA:

	OŚ NAPIWIEETRZNEJ LINII WN 110 kV		OBSZAR, W STOSUNKU DO KTÓREGO DECYZJA O USTALENIU LOKALIZACJI INWESTYCJI TOWARZYSZĄCEJ W ZAKRESIE SIECI PRZESYŁOWEJ MA WYWOŁAĆ SKUTEK, O KÓRYM MOWA W ART. 22 UST. 1 USTAWY (OGRANICZENIE SPOSOBU KORZYSTANIA Z NIERUCHOMOŚCI NA CZAS NIEOKREŚLONY, RÓWNOCZESNIE OBJĘTY ZAKAZEM WYKONYWANIA NASADZEŃ LUB UTRZYMYWANIA DRZEW, KRZEWÓW LUB INNEJ ROŚLINNOŚCI PRZEKRACZAJĄCYCH WYSOKOŚĆ 3 M, WYNIKAJĄCY Z ART. 22 UST. 2 PKT 3 USTAWY)
	SKRAJNE PRZEWODY LINII WN 110 kV		OBSZAR, W STOSUNKU DO KTÓREGO DECYZJA O USTALENIU LOKALIZACJI INWESTYCJI TOWARZYSZĄCEJ W ZAKRESIE SIECI PRZESYŁOWEJ MA WYWOŁAĆ SKUTEK, O KÓRYM MOWA W ART. 22 UST. 1 USTAWY (OGRANICZENIE SPOSOBU KORZYSTANIA Z NIERUCHOMOŚCI NA CZAS NIEOKREŚLONY)
	ISTNIEJĄCY SŁUP WN 110 kV		OBSZAR, W STOSUNKU DO KTÓREGO DECYZJA O USTALENIU LOKALIZACJI INWESTYCJI TOWARZYSZĄCEJ W ZAKRESIE SIECI PRZESYŁOWEJ MA WYWOŁAĆ SKUTEK, O KÓRYM MOWA W ART. 22 UST. 1, 2 I 6 USTAWY, OGRANICZENIE SPOSOBU KORZYSTANIA Z NIERUCHOMOŚCI NASTĘPUJE BEZ ODSZKODOWANIA (GRUNTY STANOWIĄCE PAS DROGOWY DROGI PUBLICZNEJ, OBSZAR KOLEJOWY LUB POKRYTE WODAMI - OGRANICZENIE SPOSOBU KORZYSTANIA Z NIERUCHOMOŚCI NA CZAS NIEOKREŚLONY), RÓWNOCZESNIE OBJĘTY ZAKAZEM WYKONYWANIA NASADZEŃ LUB UTRZYMYWANIA DRZEW, KRZEWÓW LUB INNEJ ROŚLINNOŚCI PRZEKRACZAJĄCYCH WYSOKOŚĆ 3M, WYNIKAJĄCY Z ART. 22 UST. 2 PKT 3 USTAWY
	PROJEKTOWANY SŁUP WN 110 kV		OBSZAR, W STOSUNKU DO KTÓREGO DECYZJA O USTALENIU LOKALIZACJI INWESTYCJI TOWARZYSZĄCEJ W ZAKRESIE SIECI PRZESYŁOWEJ MA WYWOŁAĆ SKUTEK, O KÓRYM MOWA W ART. 22 UST. 1 I 6, OGRANICZENIE SPOSOBU KORZYSTANIA Z NIERUCHOMOŚCI NASTĘPUJE BEZ ODSZKODOWANIA (GRUNTY STANOWIĄCE PAS SROGOWY DROGI PUBLICZNEJ - OGRANICZENIE SPOSOBU KORZYSTANIA Z NIERUCHOMOŚCI NA CZAS NIEOKREŚLONY)
	DEMONTOWANY SŁUP WN 110 kV		OBSZAR, W STOSUNKU DO KTÓREGO DECYZJA O USTALENIU LOKALIZACJI INWESTYCJI TOWARZYSZĄCEJ W ZAKRESIE SIECI PRZESYŁOWEJ MA WYWOŁAĆ SKUTEK, O KÓRYM MOWA W ART. 22 UST 1 I UST. 5 USTAWY (OGRANICZENIE SPOSOBU KORZYSTANIA Z NIERUCHOMOŚCI NA CZAS OKREŚLONY (SZRAF ZORIENTOWANY W KIERUNKU POŁNOCNYM)
	PROJEKTOWANA KABLOWA LINIA SN 15 kV		OBSZAR, W STOSUNKU DO KTÓREGO DECYZJA O USTALENIU LOKALIZACJI INWESTYCJI TOWARZYSZĄCEJ W ZAKRESIE SIECI PRZESYŁOWEJ MA WYWOŁAĆ SKLUTEK, O KÓRYM MOWA W ART. 22 UST. 1, 5 I 6, OGRANICZENIE SPOSOBU KORZYSTANIA Z NIERUCHOMOŚCI NASTĘPUJE BEZ ODSZKODOWANIA (GRUNTY STANOWIĄCE PAS DROGI PUBLICZNEJ, OBSZAR KOLEJOWY LUB POKRYTE WODAMI - OGRANICZENIE SPOSOBU KORZYSTANIA Z NIERUCHOMOŚCI NA CZAS OKREŚLONY)
	PROJEKTOWANY SŁUP SN 15 kV		GRANICE TERENU OBJĘTEGO WNIOSEM O WYDANIE DECYZJI O USTALENIU LOKALIZACJI INWESTYCJI TOWARZYSZĄCEJ
	PROJEKTOWANA KABLOWA LINIA nn 0,4 kV		NUMER DZIAŁKI OBJĘTEJ WNIOSEM
	PROJEKTOWANY SŁUP nn 0,4 kV		
	DEMONTOWANA NAPIWIEETRZNA LINIA SN/nn		
	DEMONTOWANY SŁUP SN/nn		

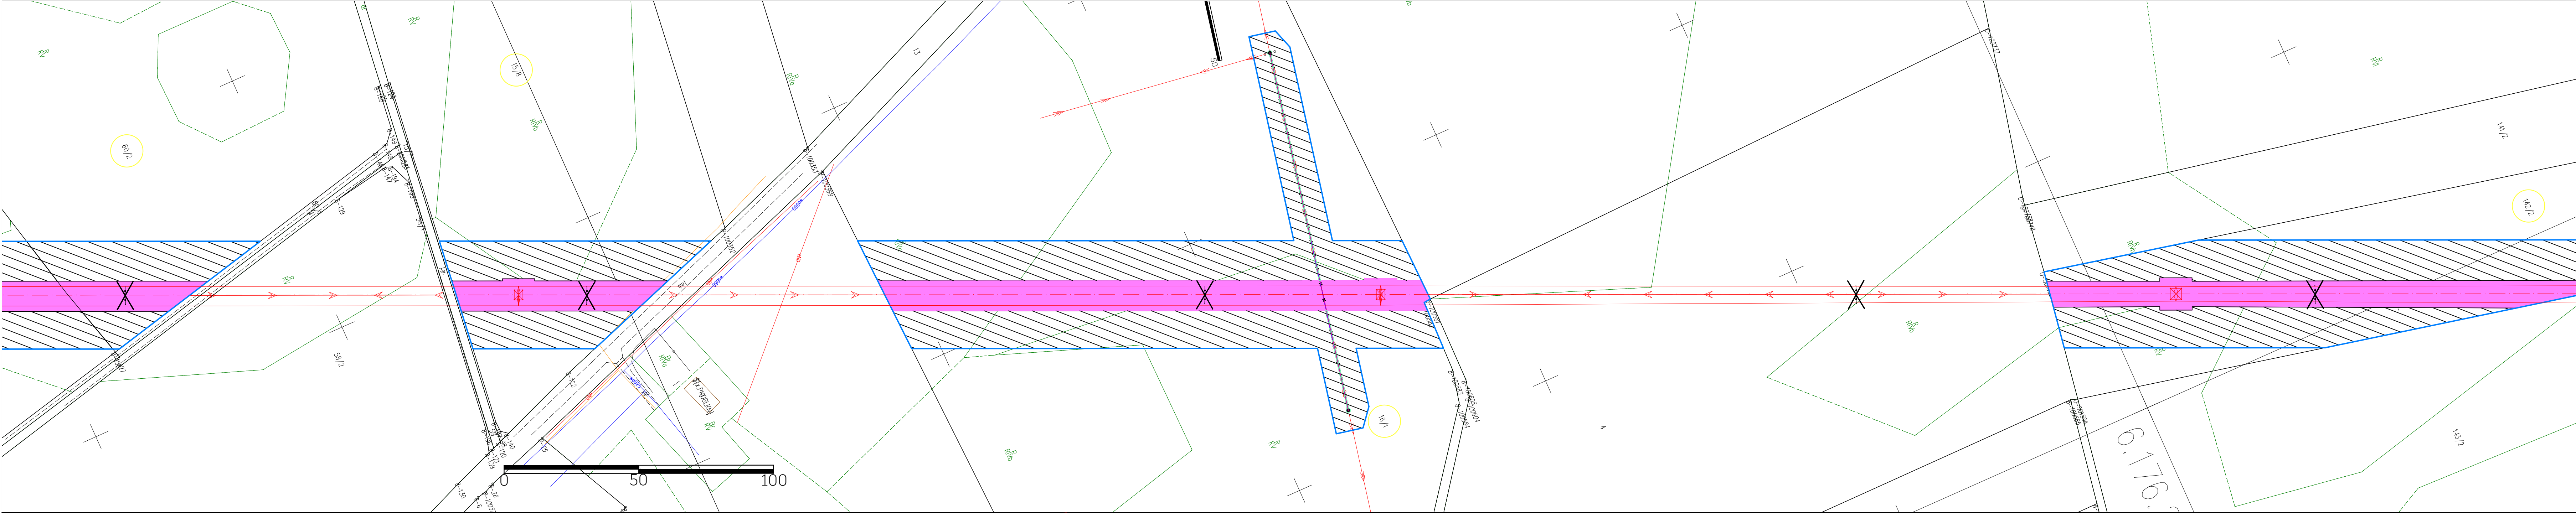


NAZWA INWESTYCJI:
"PRZEBUDOWA NAPONIETRZNEJ LINII WN 110 kV relacji El. Pątnów - Witkowo na odc. El. Pątnów - Słup nr 61 - GPZ Kleczew"

TYTUŁ RYSUNKU:
OKREŚLENIE GRANIC TERENU OBJĘTEGO WNIOSEM O WYDANIE DECYZJI O USTALENIU LOKALIZACJI INWESTYCJI TOWARZYSZĄCEJ

SPORZĄDZONO NA PODKŁADZIE MAPY ZASADNICZEJ POZYSKANEJ Z PAŃSTWOWEGO ZASOBU GEODEZYJNEGO I KARTOGRAFICZNEGO, ZGODNIE Z LICENCJĄ:

- GM.6642.1.2025_3062_CL2 - WYDANĄ PRZEZ PREZYDENTA MIASTA KONINA
- K.40602.1.1570.2025_3010_CL2 - WYDANĄ PRZEZ STAROSTĘ KONIŃSKIEGO

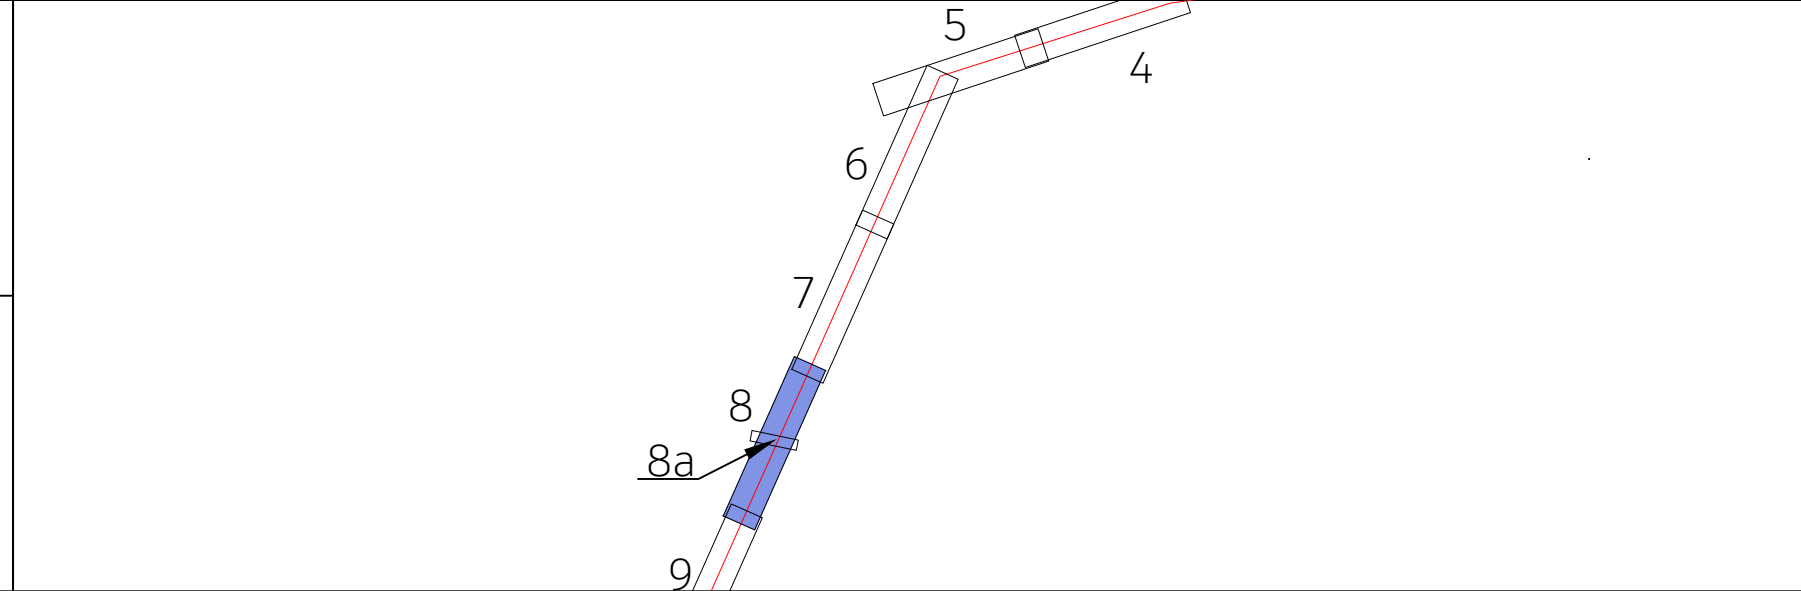


LEGENDA:	
	OŚ NAPONIETRZNEJ LINII WN 110 kV
	SKRAJNE PRZEWODY LINII WN 110 kV
	ISTNIEJĄCY SŁUP WN 110 kV
	PROJEKTOWANY SŁUP WN 110 kV
	DEMONTOWANY SŁUP WN 110 kV
	PROJEKTOWANA KABLOWA LINIA SN 15 kV
	PROJEKTOWANY SŁUP SN 15 kV
	PROJEKTOWANA KABLOWA LINIA nn 0,4 kV
	PROJEKTOWANY SŁUP nn 0,4 kV
	DEMONTOWANA NAPONIETRZNA LINIA SN/nn
	DEMONTOWANY SŁUP SN/nn
	OBSZAR, W STOSUNKU DO KTÓREGO DECYZJA O USTALENIU LOKALIZACJI INWESTYCJI TOWARZYSZĄCEJ W ZAKRESIE SIECI PRZESYŁOWEJ MA WYWOŁAĆ SKUTEK, O KÓRYM MOWA W ART. 22 UST. 1 USTAWY (OGRAŃCZENIE SPOSOBU KORZYSTANIA Z NIERUCHOMOŚCI NA CZAS NIEOKREŚLONY, RÓWNOCZESNIE OBJĘTY ZAKAZEM WYKONYWANIA NASADZEŃ LUB UTRZYMYWANIA DRZEW, KRZEWÓW LUB INNEJ ROŚLINNOŚCI PRZEKRACZAJĄCYCH WYSOKOŚĆ 3 M, WYNIKAJĄCY Z ART. 22 UST. 2 PKT 3 USTAWY)
	OBSZAR, W STOSUNKU DO KTÓREGO DECYZJA O USTALENIU LOKALIZACJI INWESTYCJI TOWARZYSZĄCEJ W ZAKRESIE SIECI PRZESYŁOWEJ MA WYWOŁAĆ SKUTEK, O KÓRYM MOWA W ART. 22 UST. 1 USTAWY (OGRAŃCZENIE SPOSOBU KORZYSTANIA Z NIERUCHOMOŚCI NA CZAS NIEOKREŚLONY)
	OBSZAR, W STOSUNKU DO KTÓREGO DECYZJA O USTALENIU LOKALIZACJI INWESTYCJI TOWARZYSZĄCEJ W ZAKRESIE SIECI PRZESYŁOWEJ MA WYWOŁAĆ SKUTEK, O KÓRYM MOWA W ART. 22 UST. 1, 2 I 6 USTAWY, OGRAŃCZENIE SPOSOBU KORZYSTANIA Z NIERUCHOMOŚCI NASTĘPUJE BEZ ODSZKODOWANIA (GRUNTY STANOWIĄCE PAS DROGOWY DROGI PUBLICZNEJ, OBSZAR KOLEJOWY LUB POKRYTE WODAMI - OGRAŃCZENIE SPOSOBU KORZYSTANIA Z NIERUCHOMOŚCI NA CZAS NIEOKREŚLONY), RÓWNOCZESNIE OBJĘTY ZAKAZEM WYKONYWANIA NASADZEŃ LUB UTRZYMYWANIA DRZEW, KRZEWÓW LUB INNEJ ROŚLINNOŚCI PRZEKRACZAJĄCYCH WYSOKOŚĆ 3M, WYNIKAJĄCY Z ART. 22 UST. 2 PKT 3 USTAWY
	OBSZAR, W STOSUNKU DO KTÓREGO DECYZJA O USTALENIU LOKALIZACJI INWESTYCJI TOWARZYSZĄCEJ W ZAKRESIE SIECI PRZESYŁOWEJ MA WYWOŁAĆ SKUTEK, O KÓRYM MOWA W ART. 22 UST. 1 I 6, OGRAŃCZENIE SPOSOBU KORZYSTANIA Z NIERUCHOMOŚCI NASTĘPUJE BEZ ODSZKODOWANIA (GRUNTY STANOWIĄCE PAS DROGOWY DROGI PUBLICZNEJ - OGRAŃCZENIE SPOSOBU KORZYSTANIA Z NIERUCHOMOŚCI NA CZAS NIEOKREŚLONY)
	OBSZAR, W STOSUNKU DO KTÓREGO DECYZJA O USTALENIU LOKALIZACJI INWESTYCJI TOWARZYSZĄCEJ W ZAKRESIE SIECI PRZESYŁOWEJ MA WYWOŁAĆ SKUTEK, O KÓRYM MOWA W ART. 22 UST. 1 I 6, OGRAŃCZENIE SPOSOBU KORZYSTANIA Z NIERUCHOMOŚCI NASTĘPUJE BEZ ODSZKODOWANIA (GRUNTY STANOWIĄCE PAS DROGI PUBLICZNEJ, OBSZAR KOLEJOWY LUB POKRYTE WODAMI - OGRAŃCZENIE SPOSOBU KORZYSTANIA Z NIERUCHOMOŚCI NA CZAS OKREŚLONY)
	GRANICE TERENU OBJĘTEGO WNIOSEM O WYDANIE DECYZJI O USTALENIU LOKALIZACJI INWESTYCJI TOWARZYSZĄCEJ
	NUMER DZIAŁKI OBJĘTEJ WNIOSEM

"PRZEBUDOWA NAPOWIETRZNEJ LINII WN 110 kV relacji El. Pątnów - Witkowo na odc. El. Pątnów - Słup nr 61 - GPZ Kleczew"

OKREŚLENIE GRANIC TERENU OBJĘTEGO WNIOSEM O WYDANIE DECYZJI O USTALENIU LOKALIZACJI INWESTYCJI TOWARZYSZĄCEJ

1. GM.6642.1.2025_3062_CL2 - WYDANA PRZEZ PREZYDENTA MIASTA KONINA

2. K.40602.1.1570.2025_3010_CL2 - WYDANA PRZEZ STAROSTĘ KONIŃSKIEGO

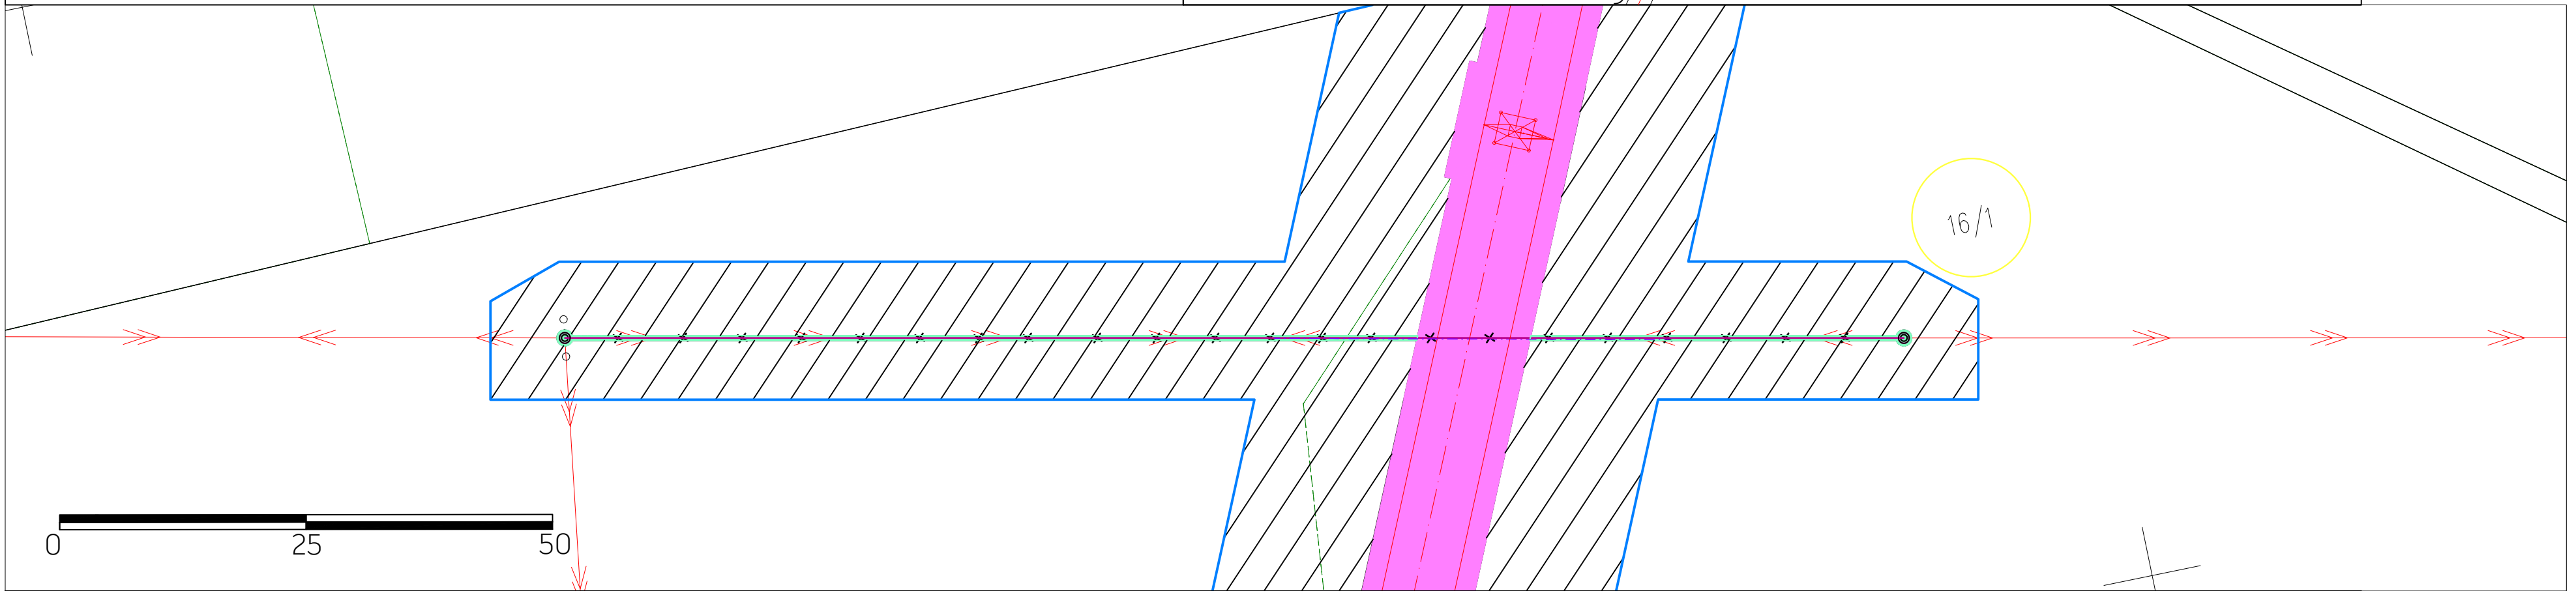

LEGENDA:

- · — OŚ NAPIĘCIOWEJ LINII WN 110 kV

- SKRAJNE PRZEWODY LINII WN 110 kV

- | | |
|---|---------------------------|
|  | ISTNIEJĄCY SŁUP WN 110 kV |
|---|---------------------------|

- 
- PROJEKTOWANY SŁUP WN 110 kV

-  DEMONTOWANY SŁUP WN 110 kV

- PROJEKTOWANA KABLOWA LINIA SN 15 kV

- PROJEKTOWANY SŁUP SN 15 kV

- PROJEKTOWANA KABLOWA LINIA nn 0,4 kV

- PROJEKTOWANY SŁUP nn 0,4 kV

- x x x x x x x — DEMONTOWANA NAPOWIETRZNA LINIA SN/nn

- | | |
|---|------------------------|
| ☒ | DEMONTOWANY SŁUP SN/nn |
|---|------------------------|

- OBSZAR, W STOSUNKU DO KTÓREGO DECYZJA O USTALENIU LOKALIZACJI INWESTYCJI TOWARZYSZĄCEJ W ZAKRESIE SIECI PRZESYŁOWEJ MA WYWOŁAĆ SKUTEK, O KÓRYM MOWA W ART. 22 UST. 1 USTAWY (OGRANICZENIE SPOSOBU KORZYSTANIA Z NIERUCHOMOŚCI NA CZAS NIEOKREŚLONY, RÓWNOCZEŚNIE OBJĘTY ZAKAZEM WYKONYWANIA NASADZEŃ LUB UTRZYMYWANIA DRZEW, KRZEWÓW LUB INNEJ ROŚLINNOŚCI PRZEKRACZAJĄCYCH WYSOKOŚĆ 3 M, WYNIKAJĄCY Z ART. 22 UST. 2 PKT 3 USTAWY

- OBSZAR, W STOSUNKU DO KTÓREGO DECYZJA O USTALENIU LOKALIZACJI INWESTYCJI TOWARZYSZĄCEJ W ZAKRESIE SIECI PRZESYŁOWEJ MA WYWOŁAĆ SKUTEK, O KÓRYM MOWA W ART. 22 UST. 1 USTAWY (OGRANICZENIE SPOSOBU KORZYSTANIA Z NIERUCHOMOŚCI NA CZAS NIEOKREŚLONY

- OBSZAR, W STOSUNKU DO KTÓREGO DECYZJA O USTALENIU LOKALIZACJI INWESTYCJI TOWARZYSZĄCEJ W ZAKRESIE SIECI PRZESYŁOWEJ MA WYWOŁAĆ SKUTEK, O KÓRYM MOWA W ART. 22 UST. 1, 2 I 6 USTAWY, OGRANICZENIE SPOSOBU KORZYSTANIA Z NIERUCHOMOŚCI NASTĘPUJE BEZ ODSZKODOWANIA (GRUNTY STANOWIĄCE PAS DROGOWY DROGI PUBLICZNEJ, OBSZAR KOLEJOWY LUB POKRYTE WODAMI - OGRANICZENIE SPOSOBU KORZYSTANIA Z NIERUCHOMOŚCI NA CZAS NIEOKREŚLONY), RÓWNOCZEŚNIE OBJĘTY ZAKAZEM WYKONYWANIA NASADZEŃ LUB UTRZYMYWANIA DRZEW, KRZEWÓW LUB INNEJ ROŚLINNOŚCI PRZEKRACZAJĄCYCH WYSOKOŚĆ 3M, WYNIKAJĄCY Z ART. 22 UST. 2 PKT 3 USTAWY


- OBSZAR, W STOSUNKU DO KTÓREGO DECYZJA O USTALENIU LOKALIZACJI INWESTYCJI TOWARZYSZĄCEJ W ZAKRESIE SIECI PRZESYŁOWEJ MA WYWOŁAĆ SKUTEK, O KTÓRYM MOWA W ART. 22 UST. 1 I 6, OGRANICZENIE SPOSOBU KORZYSTANIA Z NIERUCHOMOŚCI NASTĘPUJE BEZ ODSZKODOWANIA (GRUNTY STANOWIĄCE PAS SROGOWY DROGI PUBLICZNEJ - OGRANICZENIE SPOSOBU KORZYSTANIA Z NIERUCHOMOŚCI NA CZAS NIEOKREŚLONY)

- OBSZAR, W STOSUNKU DO KTÓREGO DECYZJA O USTALENIU LOKALIZACJI INWESTYCJI TOWARZYSZĄCEJ W ZAKRESIE SIECI PRZESYŁOWEJ MA WYWOŁAĆ SKUTEK, O KTÓRYM MOWA W ART. 22 UST 1 I UST. 5 USTAWY (OGRANICZENIE SPOSOBU KORZYSTANIA Z NIERUCHOMOŚCI NA CZAS OKREŚLONY (SZRAF ZORIENTOWANY W KIERUNKU PÓŁNOCNYM))

- OBSZAR, W STOSUNKU DO KTÓREGO DECYZJA O USTALENIU LOKALIZACJI INWESTYCJI TOWARZYSZĄCEJ W ZAKRESIE SIECI PRZESYŁOWEJ MA WYWOŁAĆ SKLUTEK, O KTÓRYM MOWA W ART. 22 UST. 1, 5 I 6, OGRANICZENIE SPOSOBU KORZYSTANIA Z NIERUCHOMOŚCI NASTĘPUJE BEZ ODSZKODOWANIA (GRUNTY STANOWIĄCE PAS DROGI PUBLICZNEJ, OBSZAR KOLEJOWY LUB POKRYTE WODAMI - OGRANICZENIE SPOSOBU KORZYSTANIA Z NIERUCHOMOŚCI NA CZAS OKREŚLONY)

- GRANICE TERENU OBJĘTEGO WNIOSEM O WYDANIE DECYZJI O USTALENIU LOKALIZACJI INWESTYCJI TOWARZYSZĄCEJ


- NUMER DZIAŁKI OBJĘTEJ WNIOSEM

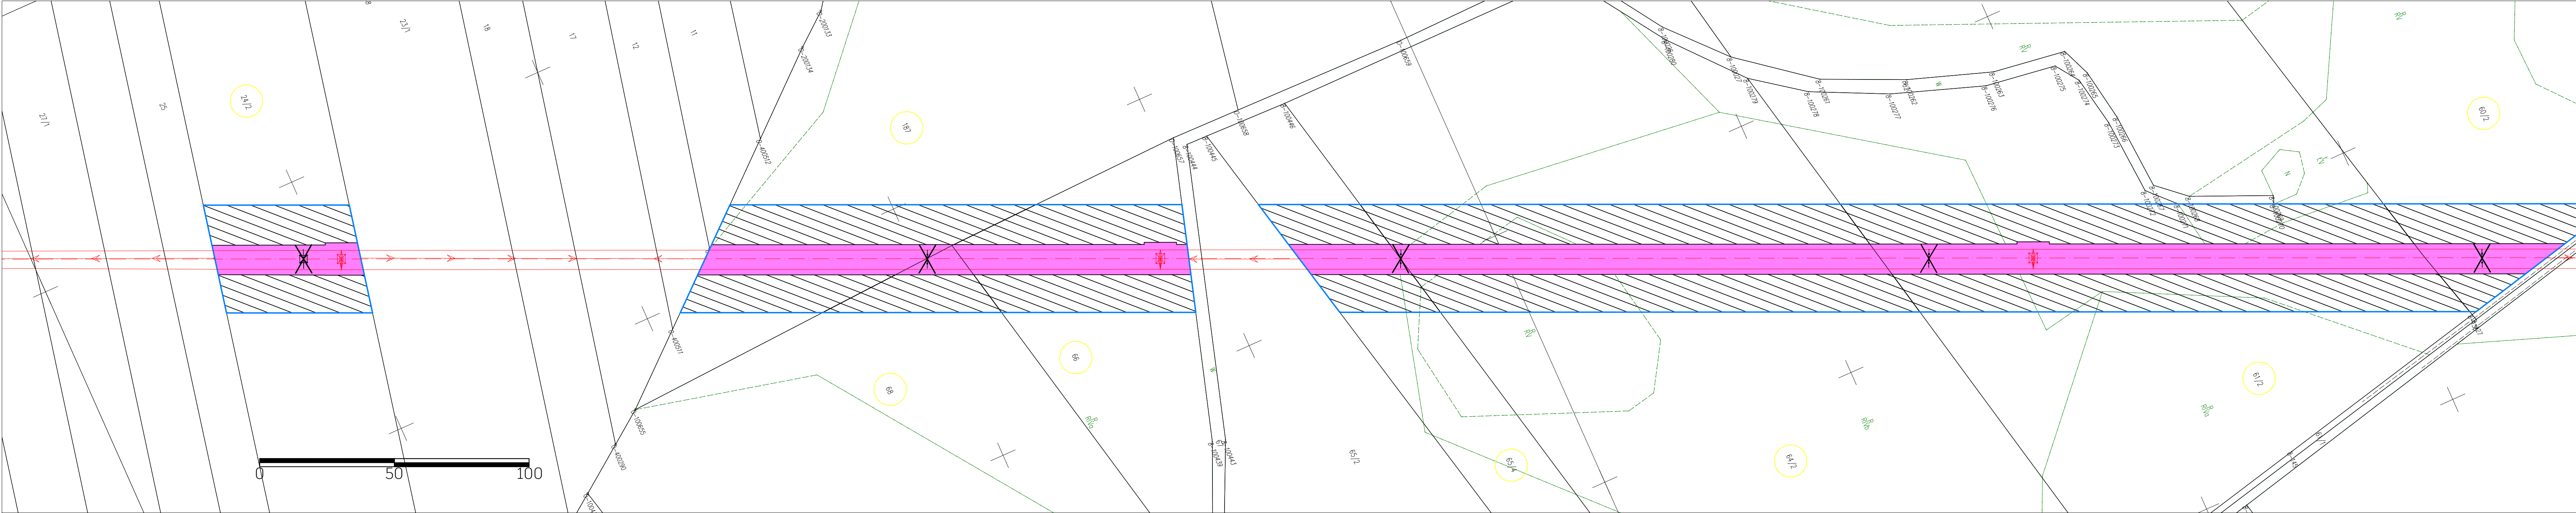

NAZWA INWESTYCJI:
"PRZEBUDOWA NAPIĘTRZNEJ LINII WN 110 kV relacji El. Pątnów - Witkowo na odc. El. Pątnów - Stup nr 61 - GPZ Kleczew"


TYTUŁ RYSUNKU:
OKREŚLENIE GRANIC TERENU OBJĘTEGO WNIOSEM O WYDANIE DECYZJI O USTALENIU LOKALIZACJI INWESTYCJI TOWARZYSZĄCEJ

SPORZĄDZONO NA PODKŁADZIE MAPY ZASADNICZEJ POZYSKANEJ Z PAŃSTWOWEGO ZASOBU GEODEZYJNEGO I KARTOGRAFICZNEGO, ZGODNIE Z LICENCJĄ:
1. GM.6642.1.2025_3062_CL2 - WYDANĄ PRZEZ PREZYDENTA MIASTA KONINA
2. K.40602.1.1570.2025_3010_CL2 - WYDANĄ PRZEZ STAROSTĘ KONIŃSKIEGO

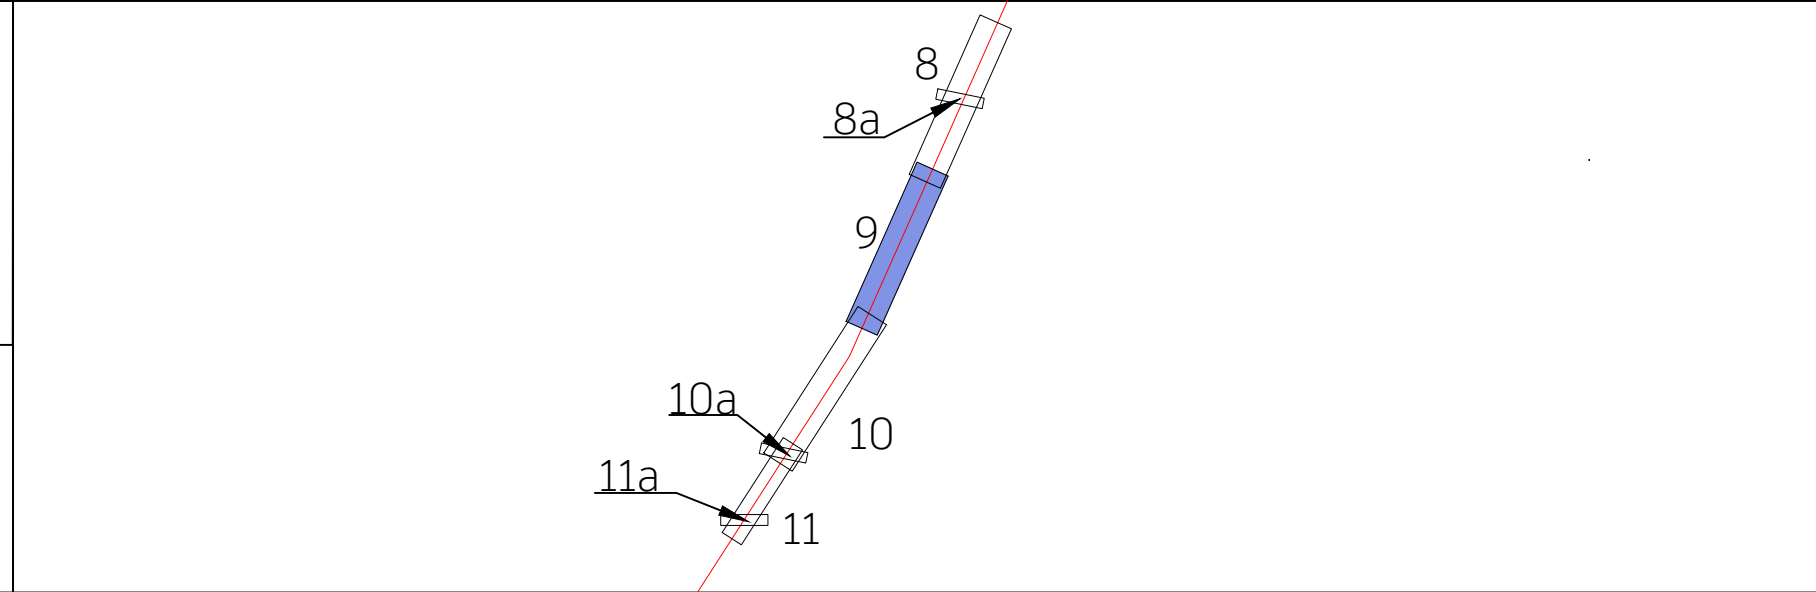

LEGENDA:

	OŚ NAPIĘTRZNEJ LINII WN 110 kV		OBZAR, W STOSUNKU DO KTÓREGO DECYZJA O USTALENIU LOKALIZACJI INWESTYCJI TOWARZYSZĄCEJ W ZAKRESIE SIECI PRZESYŁOWEJ MA WYWOŁAĆ SKUTEK, O KÓRYM MOWA W ART. 22 UST. 1 USTAWY (OGRANICZENIE SPOSOBU KORZYSTANIA Z NIERUCHOMOŚCI NA CZAS NIEOKREŚLONY, RÓWNOCZESNIE OBJĘTY ZAKAZEM WYKONYWANIA NASADZEŃ LUB UTRZYMYWANIA DRZEW, KRZEWÓW LUB INNEJ ROŚLINNOŚCI PRZEKRACZAJĄCYCH WYSOKOŚĆ 3 M, WYNIKAJĄCY Z ART. 22 UST. 2 PKT 3 USTAWY
	SKRAJNE PRZEWODY LINII WN 110 kV		OBZAR, W STOSUNKU DO KTÓREGO DECYZJA O USTALENIU LOKALIZACJI INWESTYCJI TOWARZYSZĄCEJ W ZAKRESIE SIECI PRZESYŁOWEJ MA WYWOŁAĆ SKUTEK, O KÓRYM MOWA W ART. 22 UST. 1 USTAWY (OGRANICZENIE SPOSOBU KORZYSTANIA Z NIERUCHOMOŚCI NA CZAS NIEOKREŚLONY
	ISTNIEJĄCY SŁUP WN 110 kV		OBZAR, W STOSUNKU DO KTÓREGO DECYZJA O USTALENIU LOKALIZACJI INWESTYCJI TOWARZYSZĄCEJ W ZAKRESIE SIECI PRZESYŁOWEJ MA WYWOŁAĆ SKUTEK, O KÓRYM MOWA W ART. 22 UST. 1, 2 I 6 USTAWY, OGRANICZENIE SPOSOBU KORZYSTANIA Z NIERUCHOMOŚCI NASTĘPUJE BEZ ODSZKODOWANIA (GRUNTY STANOWIĄCE PAS DROGOWY DROGI PUBLICZNEJ, OBSZAR KOLEJOWY LUB POKRYTE WODAMI - OGRANICZENIE SPOSOBU KORZYSTANIA Z NIERUCHOMOŚCI NA CZAS NIEOKREŚLONY), RÓWNOCZESNIE OBJĘTY ZAKAZEM WYKONYWANIA NASADZEŃ LUB UTRZYMYWANIA DRZEW, KRZEWÓW LUB INNEJ ROŚLINNOŚCI PRZEKRACZAJĄCYCH WYSOKOŚĆ 3M, WYNIKAJĄCY Z ART. 22 UST. 2 PKT 3 USTAWY
	PROJEKTOWANY SŁUP WN 110 kV		OBZAR, W STOSUNKU DO KTÓREGO DECYZJA O USTALENIU LOKALIZACJI INWESTYCJI TOWARZYSZĄCEJ W ZAKRESIE SIECI PRZESYŁOWEJ MA WYWOŁAĆ SKUTEK, O KÓRYM MOWA W ART. 22 UST. 1 I 6, OGRANICZENIE SPOSOBU KORZYSTANIA Z NIERUCHOMOŚCI NASTĘPUJE BEZ ODSZKODOWANIA (GRUNTY STANOWIĄCE PAS SROGOWY DROGI PUBLICZNEJ - OGRANICZENIE SPOSOBU KORZYSTANIA Z NIERUCHOMOŚCI NA CZAS NIEOKREŚLONY)
	DEMONTOWANY SŁUP WN 110 kV		OBZAR, W STOSUNKU DO KTÓREGO DECYZJA O USTALENIU LOKALIZACJI INWESTYCJI TOWARZYSZĄCEJ W ZAKRESIE SIECI PRZESYŁOWEJ MA WYWOŁAĆ SKUTEK, O KÓRYM MOWA W ART. 22 UST 1 I UST. 5 USTAWY (OGRANICZENIE SPOSOBU KORZYSTANIA Z NIERUCHOMOŚCI NA CZAS OKREŚLONY (SZRAF ZORIENTOWANY W KIERUNKU POŁNOCNYM)
	PROJEKTOWANA KABLOWA LINIA SN 15 kV		OBZAR, W STOSUNKU DO KTÓREGO DECYZJA O USTALENIU LOKALIZACJI INWESTYCJI TOWARZYSZĄCEJ W ZAKRESIE SIECI PRZESYŁOWEJ MA WYWOŁAĆ SKUTEK, O KÓRYM MOWA W ART. 22 UST. 1, 5 I 6, OGRANICZENIE SPOSOBU KORZYSTANIA Z NIERUCHOMOŚCI NASTĘPUJE BEZ ODSZKODOWANIA (GRUNTY STANOWIĄCE PAS DROGI PUBLICZNEJ, OBSZAR KOLEJOWY LUB POKRYTE WODAMI - OGRANICZENIE SPOSOBU KORZYSTANIA Z NIERUCHOMOŚCI NA CZAS OKREŚLONY)
	PROJEKTOWANY SŁUP SN 15 kV		GRANICE TERENU OBJĘTEGO WNIOSEM O WYDANIE DECYZJI O USTALENIU LOKALIZACJI INWESTYCJI TOWARZYSZĄCEJ
	PROJEKTOWANA KABLOWA LINIA nn 0,4 kV		NUMER DZIAŁKI OBJĘTEJ WNIOSEM
	PROJEKTOWANY SŁUP nn 0,4 kV		
	DEMONTOWANA NAPIĘTRZNA LINIA SN/nn		
	DEMONTOWANY SŁUP SN/nn		

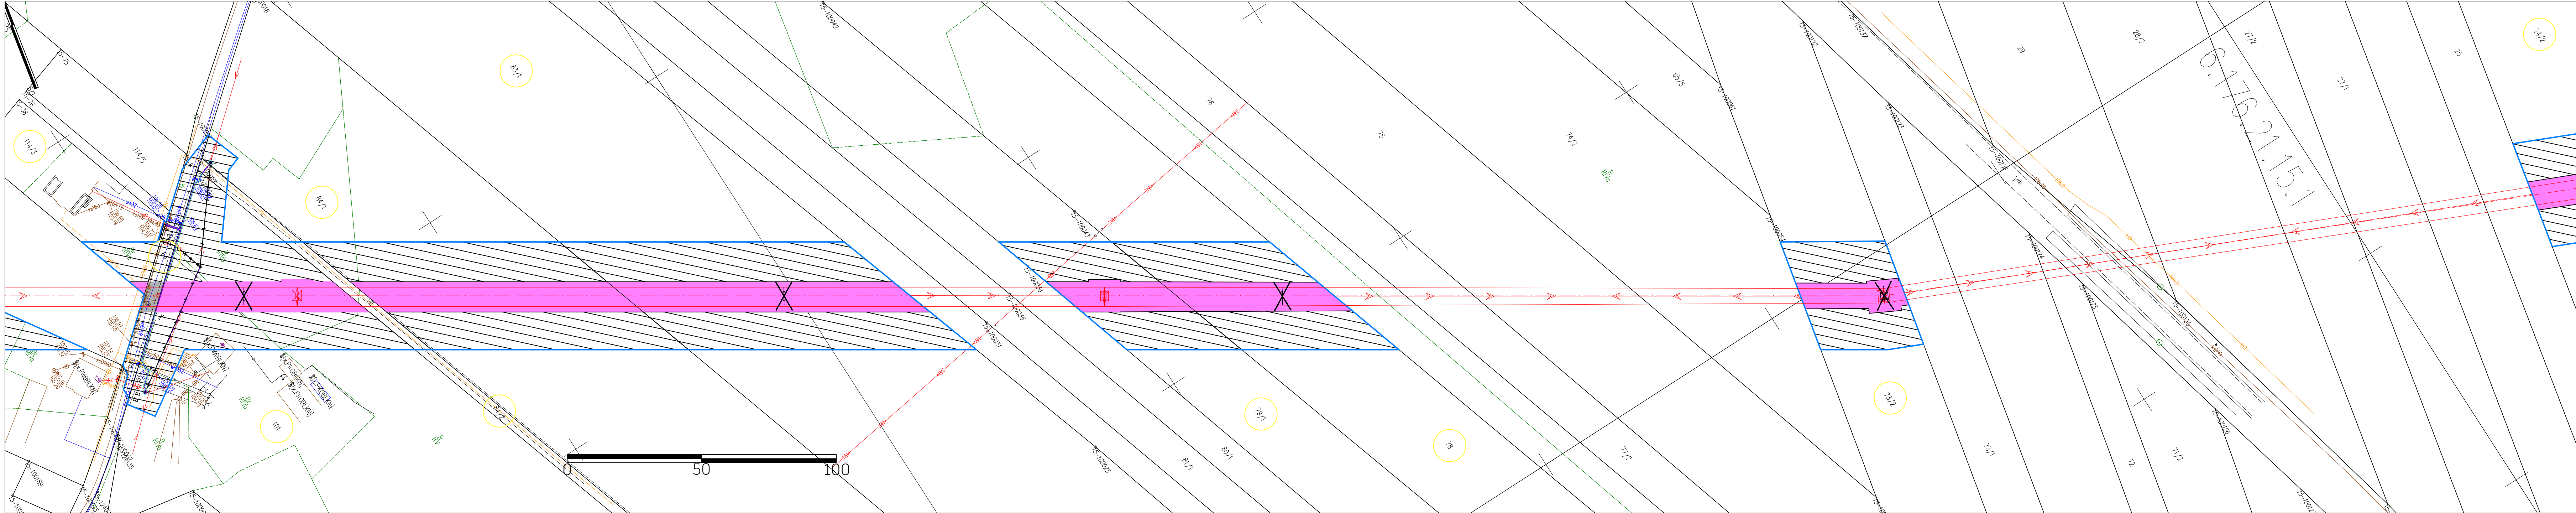


NAZWA INWESTYCJI:
"PRZEBUDOWA NAPOWIETRZNEJ LINII WN 110 kV relacji El. Pątnów - Witkowo na odc. El. Pątnów - Słup nr 61 - GPZ Kleczew"


Tytuł rysunku:
OKREŚLENIE GRANIC TERENU OBJĘTEGO WNIOSEM O WYDANIE DECYZJI O USTALENIU LOKALIZACJI INWESTYCJI TOWARZYSZĄCEJ

SPORZĄDZONO NA PODKŁADZIE MAPY ZASADNICZEJ POZYSKANEJ Z PAŃSTWOWEGO ZASOBU GEODEZYJNEGO I KARTOGRAFICZNEGO, ZGODNIE Z LICENCJĄ:

- GM.6642.1.2025_3062_CL2 - WYDANĄ PRZEZ PREZYDENTA MIASTA KONINA
- K.40602.1.1570.2025_3010_CL2 - WYDANĄ PRZEZ STAROSTĘ KONIŃSKIEGO

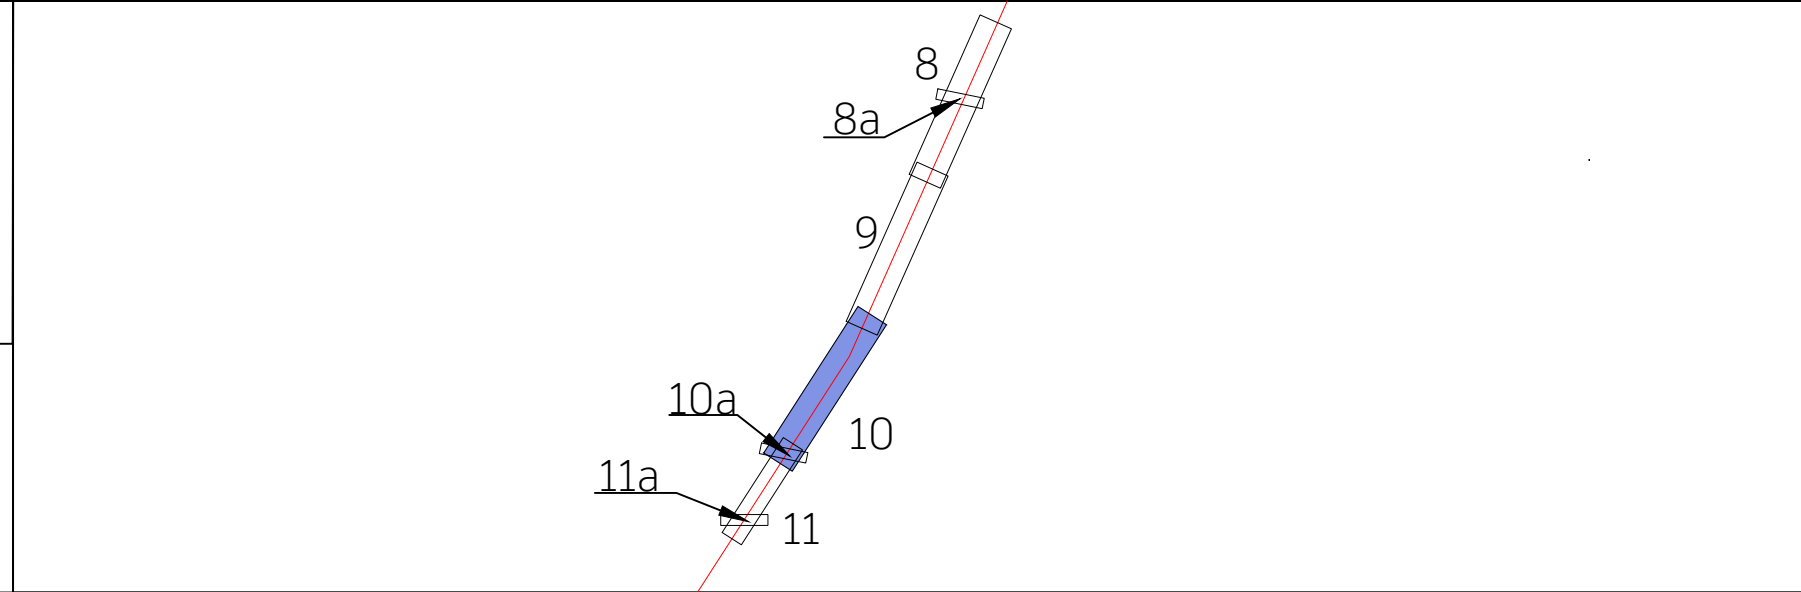

LEGENDA:			
	OŚ NAPOWIETRZNEJ LINII WN 110 kV		OBSZAR, W STOSUNKU DO KTÓREGO DECYZJA O USTALENIU LOKALIZACJI INWESTYCJI TOWARZYSZĄCEJ W ZAKRESIE SIECI PRZESYŁOWEJ MA WYWOŁAĆ SKUTEK, O KÓRYM MOWA W ART. 22 UST. 1 USTAWY (OGRANICZENIE SPOSOBU KORZYSTANIA Z NIERUCHOMOŚCI NA CZAS NIEOKREŚLONY, RÓWNOCZEŚNIE OBJĘTY ZAKAZEM WYKONYWANIA NASADZEŃ LUB UTRZYMYWANIA DRZEW, KRZEWÓW LUB INNEJ ROŚLINNOŚCI PRZEKRACZAJĄCYCH WYSOKOŚĆ 3 M, WYNIKAJĄCY Z ART. 22 UST. 2 PKT 3 USTAWY
	SKRAJNE PRZEWODY LINII WN 110 kV		OBSZAR, W STOSUNKU DO KTÓREGO DECYZJA O USTALENIU LOKALIZACJI INWESTYCJI TOWARZYSZĄCEJ W ZAKRESIE SIECI PRZESYŁOWEJ MA WYWOŁAĆ SKUTEK, O KÓRYM MOWA W ART. 22 UST. 1 USTAWY (OGRANICZENIE SPOSOBU KORZYSTANIA Z NIERUCHOMOŚCI NA CZAS NIEOKREŚLONY
	ISTNIEJĄCY SŁUP WN 110 kV		OBSZAR, W STOSUNKU DO KTÓREGO DECYZJA O USTALENIU LOKALIZACJI INWESTYCJI TOWARZYSZĄCEJ W ZAKRESIE SIECI PRZESYŁOWEJ MA WYWOŁAĆ SKUTEK, O KÓRYM MOWA W ART. 22 UST. 1, 2 I 6 USTAWY, OGRANICZENIE SPOSOBU KORZYSTANIA Z NIERUCHOMOŚCI NASTĘPUJE BEZ ODSZKODOWANIA (GRUNTY STANOWIĄCE PAS DROGOWY DROGI PUBLICZNEJ, OBSZAR KOLEJOWY LUB POKRYTE WODAMI - OGRANICZENIE SPOSOBU KORZYSTANIA Z NIERUCHOMOŚCI NA CZAS NIEOKREŚLONY), RÓWNOCZEŚNIE OBJĘTY ZAKAZEM WYKONYWANIA NASADZEŃ LUB UTRZYMYWANIA DRZEW, KRZEWÓW LUB INNEJ ROŚLINNOŚCI PRZEKRACZAJĄCYCH WYSOKOŚĆ 3M, WYNIKAJĄCY Z ART. 22 UST. 2 PKT 3 USTAWY
	PROJEKTOWANY SŁUP WN 110 kV		OBSZAR, W STOSUNKU DO KTÓREGO DECYZJA O USTALENIU LOKALIZACJI INWESTYCJI TOWARZYSZĄCEJ W ZAKRESIE SIECI PRZESYŁOWEJ MA WYWOŁAĆ SKUTEK, O KÓRYM MOWA W ART. 22 UST. 1 I 6, OGRANICZENIE SPOSOBU KORZYSTANIA Z NIERUCHOMOŚCI NASTĘPUJE BEZ ODSZKODOWANIA (GRUNTY STANOWIĄCE PAS SROGOWY DROGI PUBLICZNEJ - OGRANICZENIE SPOSOBU KORZYSTANIA Z NIERUCHOMOŚCI NA CZAS NIEOKREŚLONY)
	DEMONTOWANY SŁUP WN 110 kV		OBSZAR, W STOSUNKU DO KTÓREGO DECYZJA O USTALENIU LOKALIZACJI INWESTYCJI TOWARZYSZĄCEJ W ZAKRESIE SIECI PRZESYŁOWEJ MA WYWOŁAĆ SKUTEK, O KTÓRYM MOWA W ART. 22 UST 1 I UST. 5 USTAWY (OGRANICZENIE SPOSOBU KORZYSTANIA Z NIERUCHOMOŚCI NA CZAS OKREŚLONY (SZRAF ZORIENTOWANY W KIERUNKU POŁNOCNYM)
	PROJEKTOWANA KABLOWA LINIA SN 15 kV		OBSZAR, W STOSUNKU DO KTÓREGO DECYZJA O USTALENIU LOKALIZACJI INWESTYCJI TOWARZYSZĄCEJ W ZAKRESIE SIECI PRZESYŁOWEJ MA WYWOŁAĆ SKUTEK, O KTÓRYM MOWA W ART. 22 UST. 1, 5 I 6, OGRANICZENIE SPOSOBU KORZYSTANIA Z NIERUCHOMOŚCI NASTĘPUJE BEZ ODSZKODOWANIA (GRUNTY STANOWIĄCE PAS DROGI PUBLICZNEJ, OBSZAR KOLEJOWY LUB POKRYTE WODAMI - OGRANICZENIE SPOSOBU KORZYSTANIA Z NIERUCHOMOŚCI NA CZAS OKREŚLONY)
	PROJEKTOWANY SŁUP SN 15 kV		GRANICE TERENU OBJĘTEGO WNIOSEM O WYDANIE DECYZJI O USTALENIU LOKALIZACJI INWESTYCJI TOWARZYSZĄCEJ
	PROJEKTOWANA KABLOWA LINIA nn 0,4 kV		NUMER DZIAŁKI OBJĘTEJ WNIOSEM
	PROJEKTOWANY SŁUP nn 0,4 kV		
	DEMONTOWANA NAPOWIETRZNA LINIA SN/nn		
	DEMONTOWANY SŁUP SN/nn		

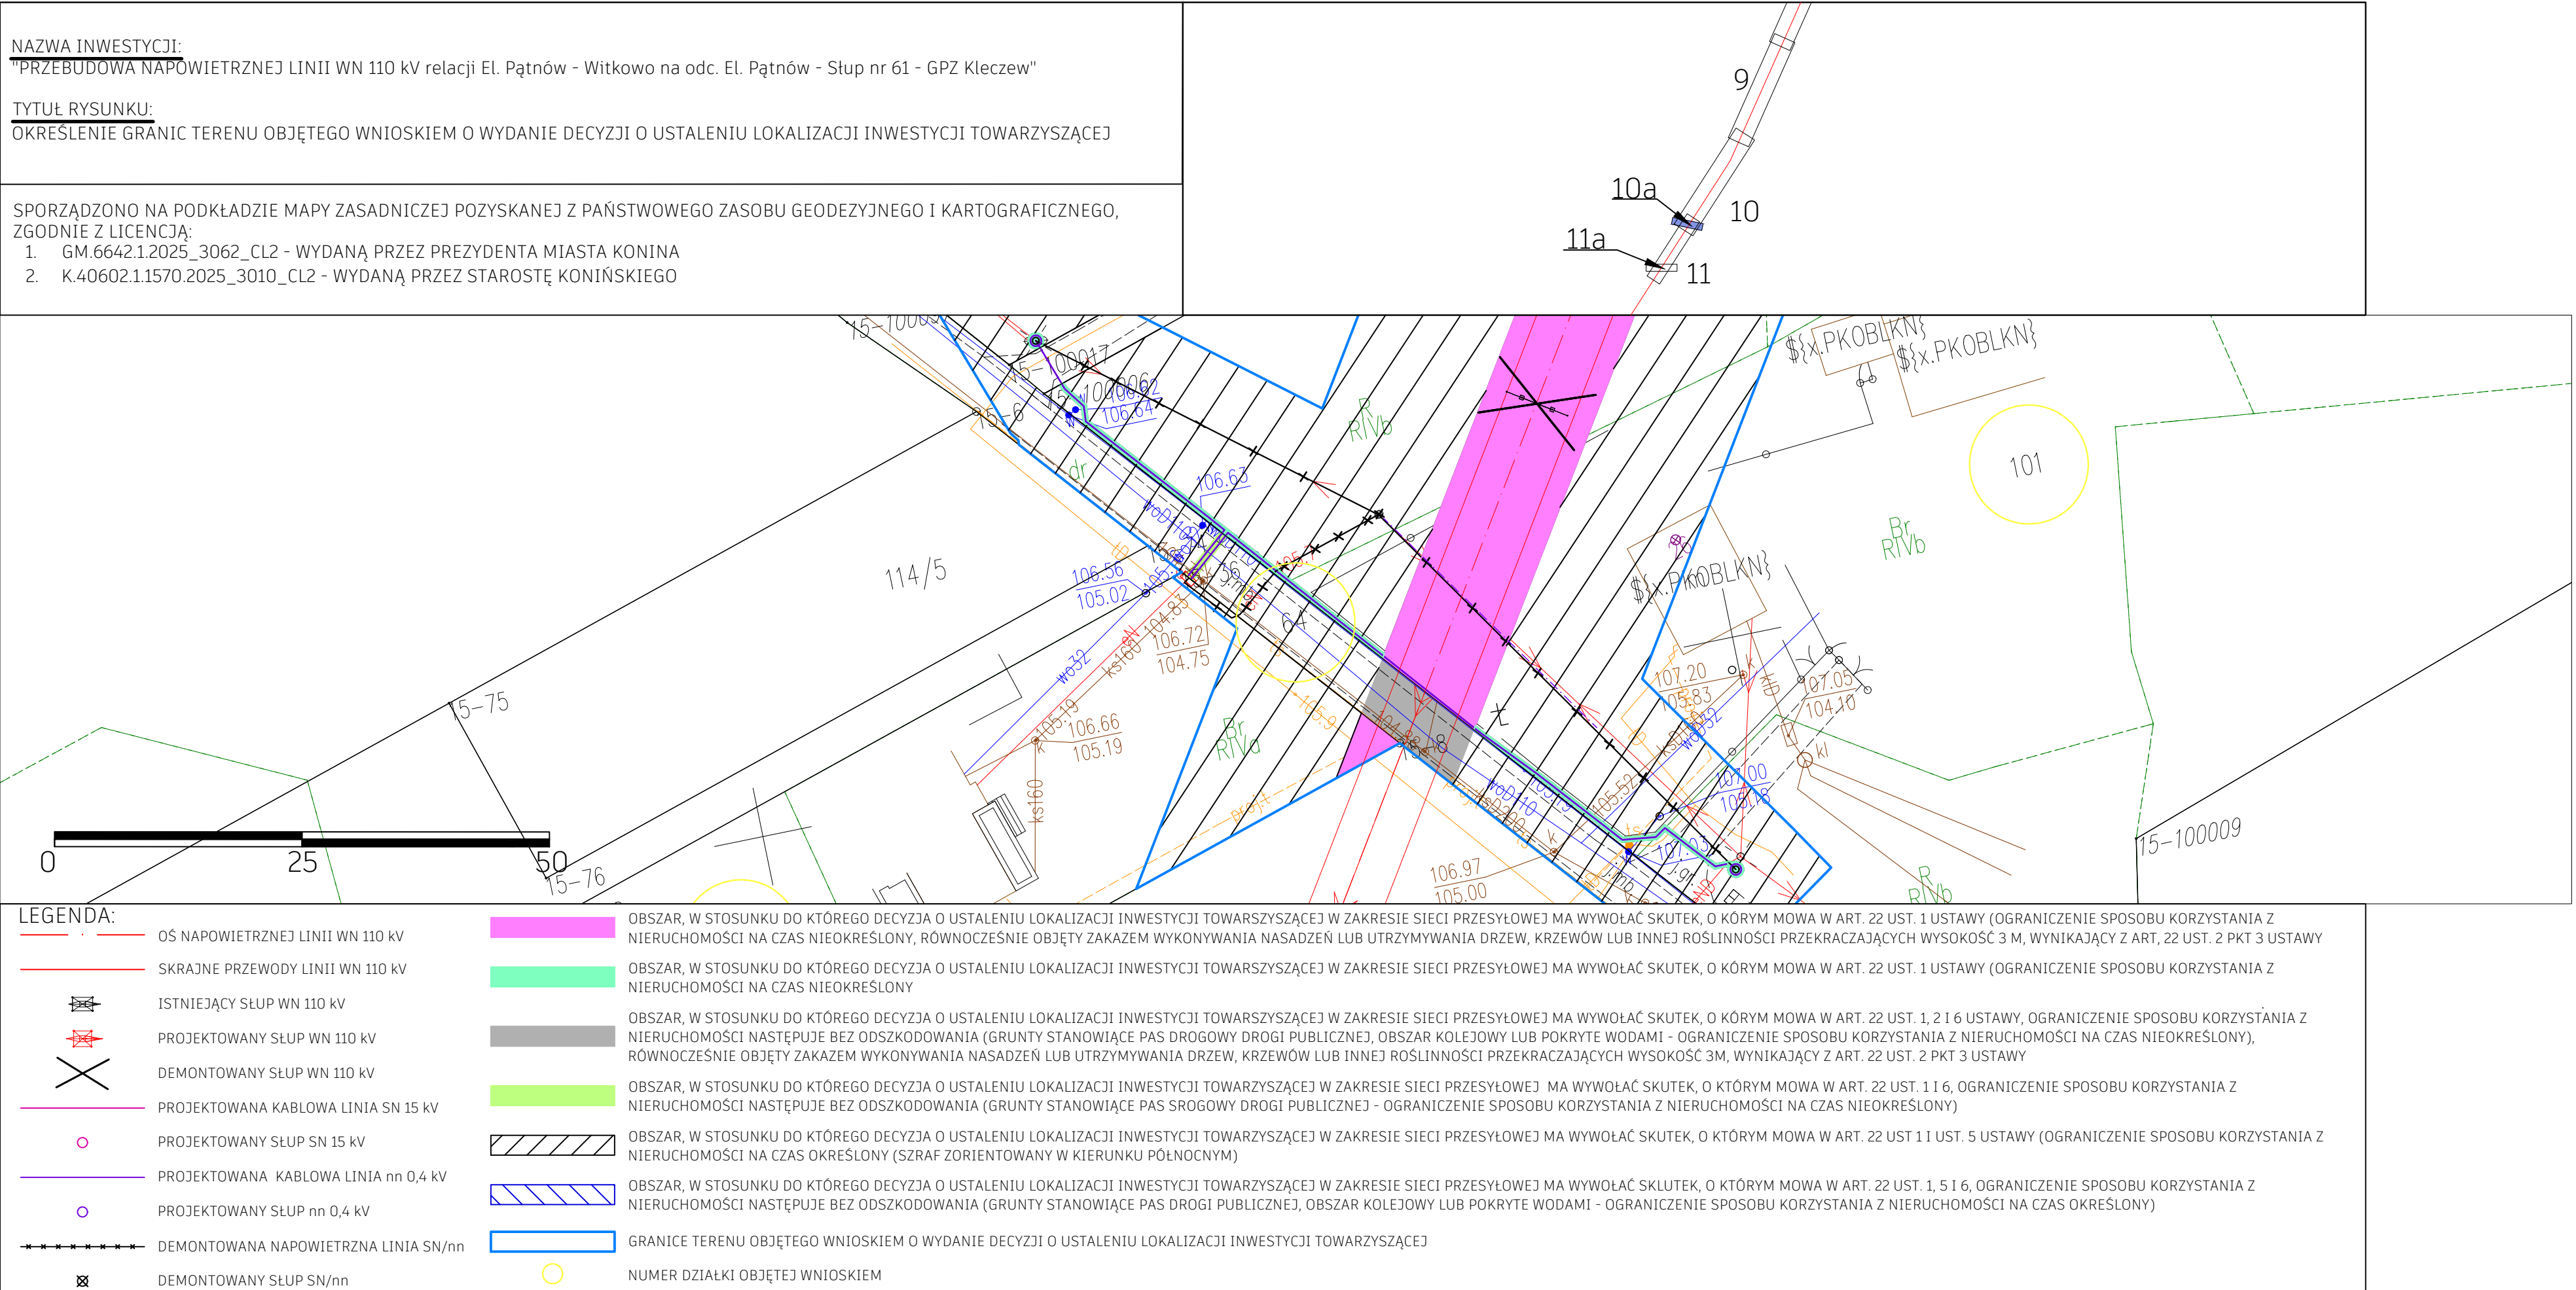

NAZWA INWESTYCJI:
"PRZEBUDOWA NAPIOWIETRZNEJ LINII WN 110 kV relacji El. Pątnów - Witkowo na odc. El. Pątnów - Słup nr 61 - GPZ Kleczew"

TYTUŁ RYSUNKU:
OKREŚLENIE GRANIC TERENU OBJĘTEGO WNIOSEM O WYDANIE DECYZJI O USTALENIU LOKALIZACJI INWESTYCJI TOWARZYSZĄCEJ

SPORZĄDZONO NA PODKŁADZIE MAPY ZASADNICZEJ POZYSKANEJ Z PAŃSTWOWEGO ZASOBU GEODEZYJNEGO I KARTOGRAFICZNEGO, ZGODNIE Z LICENCJĄ:

1. GM.6642.1.2025_3062_CL2 - WYDANĄ PRZEZ PREZYDENTA MIASTA KONINA

2. K.40602.1.1570.2025_3010_CL2 - WYDANĄ PRZEZ STAROSTĘ KONIŃSKIEGO

LEGENDA:

OŚ NAPIOWIETRZNEJ LINII WN 110 kV

SKRAJNE PRZEWODY LINII WN 110 kV

ISTNIEJĄCY SŁUP WN 110 kV

PROJEKTOWANY SŁUP WN 110 kV

DEMONTOWANY SŁUP WN 110 kV

PROJEKTOWANA KABLOWA LINIA SN 15 kV

PROJEKTOWANY SŁUP SN 15 kV

PROJEKTOWANA KABLOWA LINIA nn 0,4 kV

PROJEKTOWANY SŁUP nn 0,4 kV

DEMONTOWANA NAPIOWIETRZNA LINIA SN/nn

DEMONTOWANY SŁUP SN/nn

OBSZAR, W STOSUNKU DO KTÓREGO DECYZJA O USTALENIU LOKALIZACJI INWESTYCJI TOWARZYSZĄCEJ W ZAKRESIE SIECI PRZESYŁOWEJ MA WYWOŁAĆ SKUTEK, O KÓRYM MOWA W ART. 22 UST. 1 USTAWY (OGRANICZENIE SPOSOBU KORZYSTANIA Z NIERUCHOMOŚCI NA CZAS NIEOKREŚLONY, RÓWNOCZEŚNIE OBJĘTY ZAKAZEM WYKONYWANIA NASADZEŃ LUB UTRZYMYWANIA DRZEW, KRZEWÓW LUB INNEJ ROŚLINNOŚCI PRZEKRACZAJĄCYCH WYSOKOŚĆ 3 M, WYNIKAJĄCY Z ART. 22 UST. 2 PKT 3 USTAWY

OBSZAR, W STOSUNKU DO KTÓREGO DECYZJA O USTALENIU LOKALIZACJI INWESTYCJI TOWARZYSZĄCEJ W ZAKRESIE SIECI PRZESYŁOWEJ MA WYWOŁAĆ SKUTEK, O KÓRYM MOWA W ART. 22 UST. 1 USTAWY (OGRANICZENIE SPOSOBU KORZYSTANIA Z NIERUCHOMOŚCI NA CZAS NIEOKREŚLONY)

OBSZAR, W STOSUNKU DO KTÓREGO DECYZJA O USTALENIU LOKALIZACJI INWESTYCJI TOWARZYSZĄCEJ W ZAKRESIE SIECI PRZESYŁOWEJ MA WYWOŁAĆ SKUTEK, O KÓRYM MOWA W ART. 22 UST. 1, 2 I 6 USTAWY, OGRANICZENIE SPOSOBU KORZYSTANIA Z NIERUCHOMOŚCI NASTĘPUJE BEZ ODSZKODOWANIA (GRUNTY STANOWIĄCE PAS DROGOWY DROGI PUBLICZNEJ, OBSZAR KOLEJOWY LUB POKRYTE WODAMI - OGRANICZENIE SPOSOBU KORZYSTANIA Z NIERUCHOMOŚCI NA CZAS NIEOKREŚLONY), RÓWNOCZEŚNIE OBJĘTY ZAKAZEM WYKONYWANIA NASADZEŃ LUB UTRZYMYWANIA DRZEW, KRZEWÓW LUB INNEJ ROŚLINNOŚCI PRZEKRACZAJĄCYCH WYSOKOŚĆ 3M, WYNIKAJĄCY Z ART. 22 UST. 2 PKT 3 USTAWY

OBSZAR, W STOSUNKU DO KTÓREGO DECYZJA O USTALENIU LOKALIZACJI INWESTYCJI TOWARZYSZĄCEJ W ZAKRESIE SIECI PRZESYŁOWEJ MA WYWOŁAĆ SKUTEK, O KÓRYM MOWA W ART. 22 UST. 1 I 6, OGRANICZENIE SPOSOBU KORZYSTANIA Z NIERUCHOMOŚCI NASTĘPUJE BEZ ODSZKODOWANIA (GRUNTY STANOWIĄCE PAS SROGOWY DROGI PUBLICZNEJ - OGRANICZENIE SPOSOBU KORZYSTANIA Z NIERUCHOMOŚCI NA CZAS NIEOKREŚLONY)

OBSZAR, W STOSUNKU DO KTÓREGO DECYZJA O USTALENIU LOKALIZACJI INWESTYCJI TOWARZYSZĄCEJ W ZAKRESIE SIECI PRZESYŁOWEJ MA WYWOŁAĆ SKUTEK, O KÓRYM MOWA W ART. 22 UST 1 I UST. 5 USTAWY (OGRANICZENIE SPOSOBU KORZYSTANIA Z NIERUCHOMOŚCI NA CZAS OKREŚLONY (SZRAF ZORIENTOWANY W KIERUNKU PÓŁNOCNYM))

OBSZAR, W STOSUNKU DO KTÓREGO DECYZJA O USTALENIU LOKALIZACJI INWESTYCJI TOWARZYSZĄCEJ W ZAKRESIE SIECI PRZESYŁOWEJ MA WYWOŁAĆ SKLUTEK, O KÓRYM MOWA W ART. 22 UST. 1, 5 I 6, OGRANICZENIE SPOSOBU KORZYSTANIA Z NIERUCHOMOŚCI NASTĘPUJE BEZ ODSZKODOWANIA (GRUNTY STANOWIĄCE PAS DROGI PUBLICZNEJ, OBSZAR KOLEJOWY LUB POKRYTE WODAMI - OGRANICZENIE SPOSOBU KORZYSTANIA Z NIERUCHOMOŚCI NA CZAS OKREŚLONY)

GRANICE TERENU OBJĘTEGO WNIOSEM O WYDANIE DECYZJI O USTALENIU LOKALIZACJI INWESTYCJI TOWARZYSZĄCEJ

NUMER DZIAŁKI OBJĘTEJ WNIOSEM

NAZWA INWESTYCJI:
"PRZEBUDOWA NAPOWIETRZNEJ LINII WN 110 kV relacji El. Pątnów - Witkowo na odc. El. Pątnów - Słup nr 61 - GPZ Kleczew"


TYTUŁ RYSUNKU:
OKREŚLENIE GRANIC TERENU OBJĘTEGO WNIOSEM O WYDANIE DECYZJI O USTALENIU LOKALIZACJI INWESTYCJI TOWARZYSZĄCEJ

SPORZĄDZONO NA PODKŁADZIE MAPY ZASADNICZEJ POZYSKANEJ Z PAŃSTWOWEGO ZASOBU GEODEZYJNEGO I KARTOGRAFICZNEGO, ZGODNIE Z LICENCJĄ:

1. GM.6642.1.2025_3062_CL2 - WYDANĄ PRZEZ PREZYDENTA MIASTA KONINA

2. K.40602.1.1570.2025_3010_CL2 - WYDANĄ PRZEZ STAROSTĘ KONIŃSKIEGO

LEGENDA:	
	OŚ NAPOWIETRZNEJ LINII WN 110 kV
	SKRAJNE PRZEWODY LINII WN 110 kV
	ISTNIEJĄCY SŁUP WN 110 kV
	PROJEKTOWANY SŁUP WN 110 kV
	DEMONTOWANY SŁUP WN 110 kV
	PROJEKTOWANA KABLOWA LINIA SN 15 kV
	PROJEKTOWANY SŁUP SN 15 kV
	PROJEKTOWANA KABLOWA LINIA nn 0,4 kV
	PROJEKTOWANY SŁUP nn 0,4 kV
	DEMONTOWANA NAPOWIETRZNA LINIA SN/nn
	DEMONTOWANY SŁUP SN/nn
	OBSZAR, W STOSUNKU DO KTÓREGO DECYZJA O USTALENIU LOKALIZACJI INWESTYCJI TOWARZYSZĄCEJ W ZAKRESIE SIECI PRZESYŁOWEJ MA WYWOŁAĆ SKUTEK, O KÓRYM MOWA W ART. 22 UST. 1 USTAWY (OGRANICZENIE SPOSOBU KORZYSTANIA Z NIERUCHOMOŚCI NA CZAS NIEOKREŚLONY, RÓWNOCZEŚNIE OBJĘTY ZAKAZEM WYKONYWANIA NASADZEŃ LUB UTRZYMYWANIA DRZEW, KRZEWÓW LUB INNEJ ROŚLINNOŚCI PRZEKRACZAJĄCYCH WYSOKOŚĆ 3 M, WYNIKAJĄCY Z ART. 22 UST. 2 PKT 3 USTAWY
	OBSZAR, W STOSUNKU DO KTÓREGO DECYZJA O USTALENIU LOKALIZACJI INWESTYCJI TOWARZYSZĄCEJ W ZAKRESIE SIECI PRZESYŁOWEJ MA WYWOŁAĆ SKUTEK, O KÓRYM MOWA W ART. 22 UST. 1 USTAWY (OGRANICZENIE SPOSOBU KORZYSTANIA Z NIERUCHOMOŚCI NA CZAS NIEOKREŚLONY
	OBSZAR, W STOSUNKU DO KTÓREGO DECYZJA O USTALENIU LOKALIZACJI INWESTYCJI TOWARZYSZĄCEJ W ZAKRESIE SIECI PRZESYŁOWEJ MA WYWOŁAĆ SKUTEK, O KÓRYM MOWA W ART. 22 UST. 1, 2 I 6 USTAWY, OGRANICZENIE SPOSOBU KORZYSTANIA Z NIERUCHOMOŚCI NASTĘPUJE BEZ ODSZKODOWANIA (GRUNTY STANOWIĄCE PAS DROGOWY DROGI PUBLICZNEJ, OBSZAR KOLEJOWY LUB POKRYTE WODAMI - OGRANICZENIE SPOSOBU KORZYSTANIA Z NIERUCHOMOŚCI NA CZAS NIEOKREŚLONY), RÓWNOCZEŚNIE OBJĘTY ZAKAZEM WYKONYWANIA NASADZEŃ LUB UTRZYMYWANIA DRZEW, KRZEWÓW LUB INNEJ ROŚLINNOŚCI PRZEKRACZAJĄCYCH WYSOKOŚĆ 3M, WYNIKAJĄCY Z ART. 22 UST. 2 PKT 3 USTAWY
	OBSZAR, W STOSUNKU DO KTÓREGO DECYZJA O USTALENIU LOKALIZACJI INWESTYCJI TOWARZYSZĄCEJ W ZAKRESIE SIECI PRZESYŁOWEJ MA WYWOŁAĆ SKUTEK, O KTÓRYM MOWA W ART. 22 UST. 1 I 6, OGRANICZENIE SPOSOBU KORZYSTANIA Z NIERUCHOMOŚCI NASTĘPUJE BEZ ODSZKODOWANIA (GRUNTY STANOWIĄCE PAS SROGOWY DROGI PUBLICZNEJ - OGRANICZENIE SPOSOBU KORZYSTANIA Z NIERUCHOMOŚCI NA CZAS NIEOKREŚLONY)
	OBSZAR, W STOSUNKU DO KTÓREGO DECYZJA O USTALENIU LOKALIZACJI INWESTYCJI TOWARZYSZĄCEJ W ZAKRESIE SIECI PRZESYŁOWEJ MA WYWOŁAĆ SKUTEK, O KTÓRYM MOWA W ART. 22 UST 1 I UST. 5 USTAWY (OGRANICZENIE SPOSOBU KORZYSTANIA Z NIERUCHOMOŚCI NA CZAS OKREŚLONY (SZRAF ZORIENTOWANY W KIERUNKU POŁOCCNYM)
	OBSZAR, W STOSUNKU DO KTÓREGO DECYZJA O USTALENIU LOKALIZACJI INWESTYCJI TOWARZYSZĄCEJ W ZAKRESIE SIECI PRZESYŁOWEJ MA WYWOŁAĆ SKLUTEK, O KTÓRYM MOWA W ART. 22 UST. 1, 5 I 6, OGRANICZENIE SPOSOBU KORZYSTANIA Z NIERUCHOMOŚCI NASTĘPUJE BEZ ODSZKODOWANIA (GRUNTY STANOWIĄCE PAS DROGI PUBLICZNEJ, OBSZAR KOLEJOWY LUB POKRYTE WODAMI - OGRANICZENIE SPOSOBU KORZYSTANIA Z NIERUCHOMOŚCI NA CZAS OKREŚLONY)
	GRANICE TERENU OBJĘTEGO WNIOSEM O WYDANIE DECYZJI O USTALENIU LOKALIZACJI INWESTYCJI TOWARZYSZĄCEJ
	NUMER DZIAŁKI OBJĘTEJ WNIOSEM

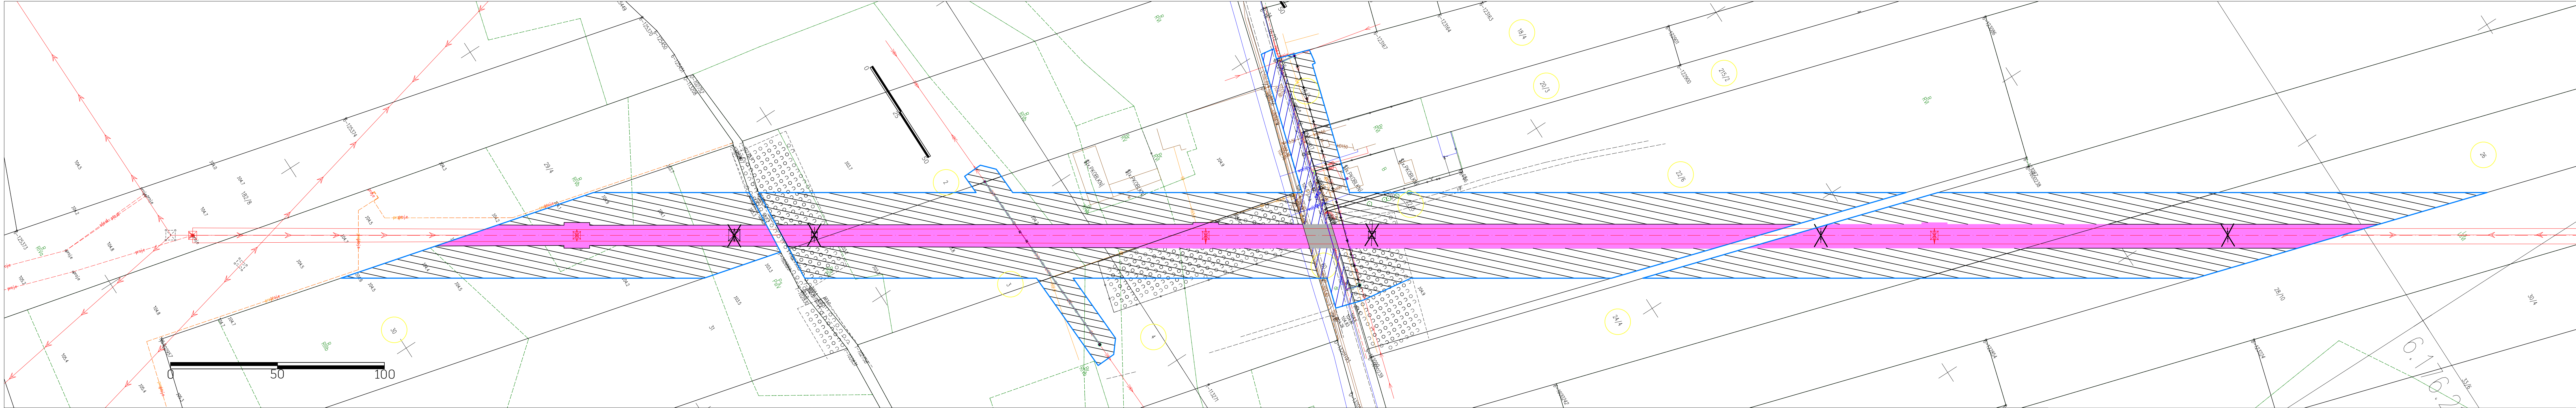

NAZWA INWESTYCJI: "PRZEBUDOWA NAPIWIEETRZNEJ LINII WN 110 kV relacji El. Pątnów - Witkowo na odc. El. Pątnów - Słup nr 61 - GPZ Kleczew" TYTUŁ RYSUNKU: OKREŚLENIE GRANIC TERENU OBJĘTEGO WNIOSEM O WYDANIE DECYZJI O USTALENIU LOKALIZACJI INWESTYCJI TOWARZYSZĄCEJ		LEGENDA: — OŚ NAPIWIEETRZNEJ LINII WN 110 kV — SKRAJNE PRZEWODY LINII WN 110 kV — ISTNIEJĄCY SŁUP WN 110 kV — PROJEKTOWANY SŁUP WN 110 kV — DEMONTOWANY SŁUP WN 110 kV — PROJEKTOWANA KABLOWA LINIA SN 15 kV — PROJEKTOWANY SŁUP SN 15 kV — PROJEKTOWANA KABLOWA LINIA nn 0,4 kV — PROJEKTOWANY SŁUP nn 0,4 kV — DEMONTOWANA NAPIWIEETRZNA LINIA SN/nn — DEMONTOWANY SŁUP SN/nn — OBSZAR, W STOSUNKU DO KTÓREGO DECYZJA O USTALENIU LOKALIZACJI INWESTYCJI TOWARZYSZĄCEJ W ZAKRESIE SIECI PRZESYŁOWEJ MA WYWOŁAĆ SKUTEK, O KÓRYM MOWA W ART. 22 UST. 1 USTAWY (OGRANICZENIE SPOSOBU KORZYSTANIA Z NIERUCHOMOŚCI NA CZAS NIEOKREŚLONY, RÓWNOCZEŚNIE OBJĘTY ZAKAZEM WYKONYWANIA NASADZEŃ LUB UTRZYMYWANIA DRZEW, KRZEWÓW LUB INNEJ ROŚLINNOŚCI PRZEKRACZAJĄCYCH WYSOKOŚĆ 3 M, WYNIKAJĄCY Z ART. 22 UST. 2 PKT 3 USTAWY) — OBSZAR, W STOSUNKU DO KTÓREGO DECYZJA O USTALENIU LOKALIZACJI INWESTYCJI TOWARZYSZĄCEJ W ZAKRESIE SIECI PRZESYŁOWEJ MA WYWOŁAĆ SKUTEK, O KÓRYM MOWA W ART. 22 UST. 1 USTAWY (OGRANICZENIE SPOSOBU KORZYSTANIA Z NIERUCHOMOŚCI NA CZAS NIEOKREŚLONY) — OBSZAR, W STOSUNKU DO KTÓREGO DECYZJA O USTALENIU LOKALIZACJI INWESTYCJI TOWARZYSZĄCEJ W ZAKRESIE SIECI PRZESYŁOWEJ MA WYWOŁAĆ SKUTEK, O KÓRYM MOWA W ART. 22 UST. 1, 2 I 6 USTAWY, OGRANICZENIE SPOSOBU KORZYSTANIA Z NIERUCHOMOŚCI NASTĘPUJE BEZ ODSZKODOWANIA (GRUNTY STANOWIĄCE PAS DROGOWY DROGI PUBLICZNEJ, OBSZAR KOLEJOWY LUB POKRYTE WODAMI - OGRANICZENIE SPOSOBU KORZYSTANIA Z NIERUCHOMOŚCI NA CZAS NIEOKREŚLONY), RÓWNOCZEŚNIE OBJĘTY ZAKAZEM WYKONYWANIA NASADZEŃ LUB UTRZYMYWANIA DRZEW, KRZEWÓW LUB INNEJ ROŚLINNOŚCI PRZEKRACZAJĄCYCH WYSOKOŚĆ 3M, WYNIKAJĄCY Z ART. 22 UST. 2 PKT 3 USTAWY — OBSZAR, W STOSUNKU DO KTÓREGO DECYZJA O USTALENIU LOKALIZACJI INWESTYCJI TOWARZYSZĄCEJ W ZAKRESIE SIECI PRZESYŁOWEJ MA WYWOŁAĆ SKUTEK, O KTÓRYM MOWA W ART. 22 UST. 1 I 6, OGRANICZENIE SPOSOBU KORZYSTANIA Z NIERUCHOMOŚCI NASTĘPUJE BEZ ODSZKODOWANIA (GRUNTY STANOWIĄCE PAS SROGOWY DROGI PUBLICZNEJ - OGRANICZENIE SPOSOBU KORZYSTANIA Z NIERUCHOMOŚCI NA CZAS NIEOKREŚLONY) — OBSZAR, W STOSUNKU DO KTÓREGO DECYZJA O USTALENIU LOKALIZACJI INWESTYCJI TOWARZYSZĄCEJ W ZAKRESIE SIECI PRZESYŁOWEJ MA WYWOŁAĆ SKUTEK, O KTÓRYM MOWA W ART. 22 UST 11 UST. 5 USTAWY (OGRANICZENIE SPOSOBU KORZYSTANIA Z NIERUCHOMOŚCI NA CZAS OKREŚLONY (SZRAF ZORIENTOWANY W KIERUNKU POŁNOCNYM)) — OBSZAR, W STOSUNKU DO KTÓREGO DECYZJA O USTALENIU LOKALIZACJI INWESTYCJI TOWARZYSZĄCEJ W ZAKRESIE SIECI PRZESYŁOWEJ MA WYWOŁAĆ SKUTEK, O KTÓRYM MOWA W ART. 22 UST. 1, 5 I 6, OGRANICZENIE SPOSOBU KORZYSTANIA Z NIERUCHOMOŚCI NASTĘPUJE BEZ ODSZKODOWANIA (GRUNTY STANOWIĄCE PAS DROGI PUBLICZNEJ, OBSZAR KOLEJOWY LUB POKRYTE WODAMI - OGRANICZENIE SPOSOBU KORZYSTANIA Z NIERUCHOMOŚCI NA CZAS OKREŚLONY) — GRANICE TERENU OBJĘTEGO WNIOSEM O WYDANIE DECYZJI O USTALENIU LOKALIZACJI INWESTYCJI TOWARZYSZĄCEJ — NUMER DZIAŁKI OBJĘTEJ WNIOSEM
--	--	--

NAZWA INWESTYCJI:
"PRZEBUDOWA NAPOWIETRZNEJ LINII WN 110 kV relacji El. Pątnów - Witkowo na odc. El. Pątnów - Słup nr 61 - GPZ Kleczew"

TYTUŁ RYSUNKU:
OKREŚLENIE GRANIC TERENU OBJĘTEGO WNIOSEM O WYDANIE DECYZJI O USTALENIU LOKALIZACJI INWESTYCJI TOWARZYSZĄCEJ

SPORZĄDZONO NA PODKŁADZIE MAPY ZASADNICZEJ POZYSKANEJ Z PAŃSTWOWEGO ZASOBU GEODEZYJNEGO I KARTOGRAFICZNEGO, ZGODNIE Z LICENCJĄ:



1. GM.6642.1.2025_3062_CL2 - WYDANĄ PRZEZ PREZYDENTA MIASTA KONINA


2. K.40602.1.1570.2025_3010_CL2 - WYDANĄ PRZEZ STAROSTĘ KONIŃSKIEGO

LEGENDA:	
	OŚ NAPOWIETRZNEJ LINII WN 110 kV
	SKRAJNE PRZEWODY LINII WN 110 kV
	ISTNIEJĄCY SŁUP WN 110 kV
	PROJEKTOWANY SŁUP WN 110 kV
	DEMONTOWANY SŁUP WN 110 kV
	PROJEKTOWANA KABLOWA LINIA SN 15 kV
	PROJEKTOWANY SŁUP SN 15 kV
	PROJEKTOWANA KABLOWA LINIA nn 0,4 kV
	PROJEKTOWANY SŁUP nn 0,4 kV
	DEMONTOWANA NAPOWIETRZNA LINIA SN/nn
	DEMONTOWANY SŁUP SN/nn
	OBSZAR, W STOSUNKU DO KTÓREGO DECYZJA O USTALENIU LOKALIZACJI INWESTYCJI TOWARZYSZĄCEJ W ZAKRESIE SIECI PRZESYŁOWEJ MA WYWOŁAĆ SKUTEK, O KÓRYM MOWA W ART. 22 UST. 1 USTAWY (OGRANICZENIE SPOSOBU KORZYSTANIA Z NIERUCHOMOŚCI NA CZAS NIEOKREŚLONY, RÓWNOCZEŚNIE OBJĘTY ZAKAZEM WYKONYWANIA NASADZEŃ LUB UTRZYMYWANIA DRZEW, KRZEWÓW LUB INNEJ ROŚLINNOŚCI PRZEKRACZAJĄCYCH WYSOKOŚĆ 3 M, WYNIKAJĄCY Z ART. 22 UST. 2 PKT 3 USTAWY
	OBSZAR, W STOSUNKU DO KTÓREGO DECYZJA O USTALENIU LOKALIZACJI INWESTYCJI TOWARZYSZĄCEJ W ZAKRESIE SIECI PRZESYŁOWEJ MA WYWOŁAĆ SKUTEK, O KÓRYM MOWA W ART. 22 UST. 1 USTAWY (OGRANICZENIE SPOSOBU KORZYSTANIA Z NIERUCHOMOŚCI NA CZAS NIEOKREŚLONY
	OBSZAR, W STOSUNKU DO KTÓREGO DECYZJA O USTALENIU LOKALIZACJI INWESTYCJI TOWARZYSZĄCEJ W ZAKRESIE SIECI PRZESYŁOWEJ MA WYWOŁAĆ SKUTEK, O KÓRYM MOWA W ART. 22 UST. 1, 2 I 6 USTAWY, OGRANICZENIE SPOSOBU KORZYSTANIA Z NIERUCHOMOŚCI NASTĘPUJE BEZ ODSZKODOWANIA (GRUNTY STANOWIĄCE PAS DROGOWY DROGI PUBLICZNEJ, OBSZAR KOLEJOWY LUB POKRYTE WODAMI - OGRANICZENIE SPOSOBU KORZYSTANIA Z NIERUCHOMOŚCI NA CZAS NIEOKREŚLONY), RÓWNOCZEŚNIE OBJĘTY ZAKAZEM WYKONYWANIA NASADZEŃ LUB UTRZYMYWANIA DRZEW, KRZEWÓW LUB INNEJ ROŚLINNOŚCI PRZEKRACZAJĄCYCH WYSOKOŚĆ 3M, WYNIKAJĄCY Z ART. 22 UST. 2 PKT 3 USTAWY
	OBSZAR, W STOSUNKU DO KTÓREGO DECYZJA O USTALENIU LOKALIZACJI INWESTYCJI TOWARZYSZĄCEJ W ZAKRESIE SIECI PRZESYŁOWEJ MA WYWOŁAĆ SKUTEK, O KÓRYM MOWA W ART. 22 UST. 1 I 6, OGRANICZENIE SPOSOBU KORZYSTANIA Z NIERUCHOMOŚCI NASTĘPUJE BEZ ODSZKODOWANIA (GRUNTY STANOWIĄCE PAS SROGOWY DROGI PUBLICZNEJ - OGRANICZENIE SPOSOBU KORZYSTANIA Z NIERUCHOMOŚCI NA CZAS NIEOKREŚLONY)
	OBSZAR, W STOSUNKU DO KTÓREGO DECYZJA O USTALENIU LOKALIZACJI INWESTYCJI TOWARZYSZĄCEJ W ZAKRESIE SIECI PRZESYŁOWEJ MA WYWOŁAĆ SKUTEK, O KÓRYM MOWA W ART. 22 UST 1 I UST. 5 USTAWY (OGRANICZENIE SPOSOBU KORZYSTANIA Z NIERUCHOMOŚCI NA CZAS OKREŚLONY (SZRAF ZORIENTOWANY W KIERUNKU POŁNOCNYM)
	OBSZAR, W STOSUNKU DO KTÓREGO DECYZJA O USTALENIU LOKALIZACJI INWESTYCJI TOWARZYSZĄCEJ W ZAKRESIE SIECI PRZESYŁOWEJ MA WYWOŁAĆ SKLUTEK, O KÓRYM MOWA W ART. 22 UST. 1, 5 I 6, OGRANICZENIE SPOSOBU KORZYSTANIA Z NIERUCHOMOŚCI NASTĘPUJE BEZ ODSZKODOWANIA (GRUNTY STANOWIĄCE PAS DROGI PUBLICZNEJ, OBSZAR KOLEJOWY LUB POKRYTE WODAMI - OGRANICZENIE SPOSOBU KORZYSTANIA Z NIERUCHOMOŚCI NA CZAS OKREŚLONY)
	GRANICE TERENU OBJĘTEGO WNIOSEM O WYDANIE DECYZJI O USTALENIU LOKALIZACJI INWESTYCJI TOWARZYSZĄCEJ
	NUMER DZIAŁKI OBJĘTEJ WNIOSEM


SPORZĄDZONO NA PODKŁADZIE MAPY ZASADNICZEJ POZYSKANEJ Z PAŃSTWOWEGO ZASOBU GEODEZYJNEGO I KARTOGRAFICZNEGO, ZGODNIE Z LICENCJĄ:

1. GM.6642.1.2025_3062_CL2 - WYDANĄ PRZEZ PREZYDENTA MIASTA KONINA
2. K.40602.1.1570.2025_3010_CL2 - WYDANĄ PRZEZ STAROSTĘ KONIŃSKIEGO

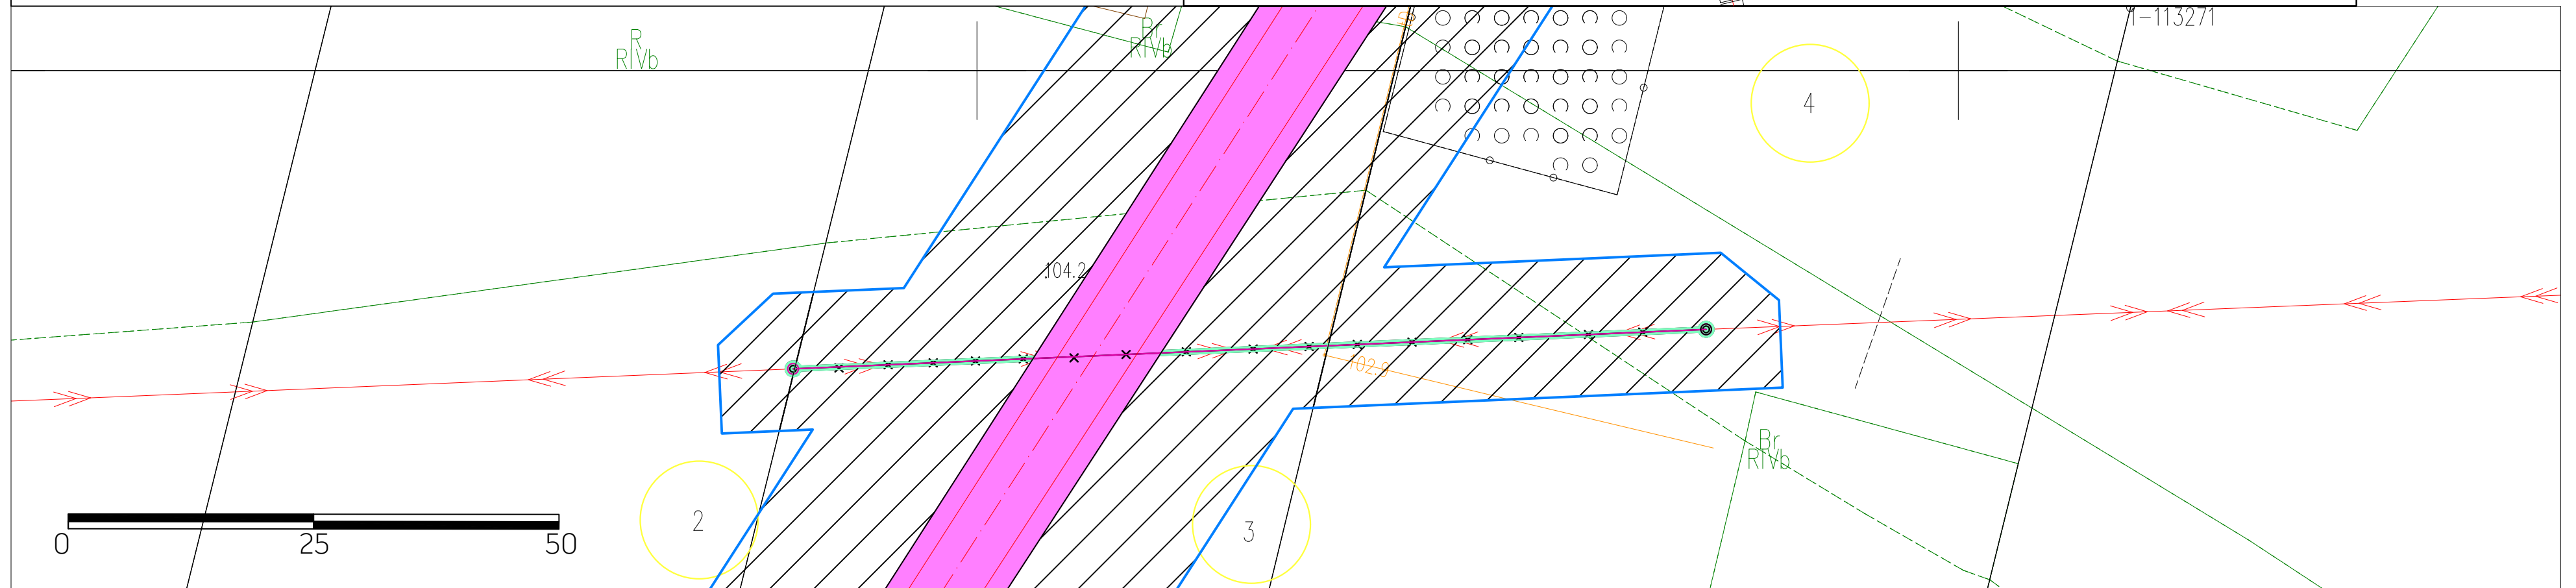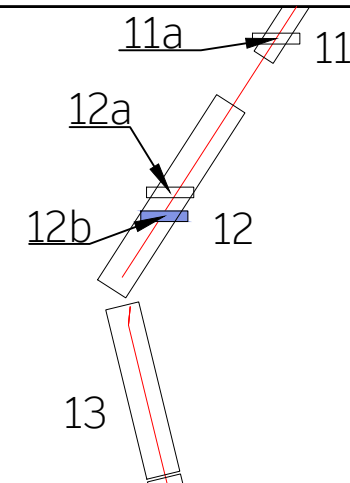

 	OS NAPOWIETRZNEJ LINII WN 110 kV
	SKRAJNE PRZEWODY LINII WN 110 kV
	ISTNIEJĄCY SŁUP WN 110 kV
	PROJEKTOWANY SŁUP WN 110 kV
	DEMONTOWANY SŁUP WN 110 kV
	PROJEKTOWANA KABLOWA LINIA SN 15 kV
	PROJEKTOWANY SŁUP SN 15 kV
	PROJEKTOWANA KABLOWA LINIA nn 0,4 kV
	PROJEKTOWANY SŁUP nn 0,4 kV
	DEMONTOWANA NAPOWIETRZNA LINIA SN/nn
	DEMONTOWANY SŁUP SN/nn


	OBSZAR, W STOSUNKU DO KTÓREGO DECYZJA O USTALENIU LOKALIZACJI INWESTYCJI TOWARZYSZĄCEJ W ZAKRESIE SIECI PRZESYŁOWEJ MA WYWOŁAĆ SKUTEK, O KÓRYM MOWA W ART. 22 UST. 1 USTAWY (OGRANICZENIE SPOSOBU KORZYSTANIA Z NIERUCHOMOŚCI NA CZAS NIEOKREŚLONY, RÓWNOCZEŚNIE OBJĘTY ZAKAZEM WYKONYWANIA NASADZEŃ LUB UTRZYMYWANIA DRZEW, KRZEWÓW LUB INNEJ ROŚLINNOŚCI PRZEKRACZAJĄCYCH WYSOKOŚĆ 3 M, WYNIKAJĄCY Z ART. 22 UST. 2 PKT 3 USTAWY)
	OBSZAR, W STOSUNKU DO KTÓREGO DECYZJA O USTALENIU LOKALIZACJI INWESTYCJI TOWARZYSZĄCEJ W ZAKRESIE SIECI PRZESYŁOWEJ MA WYWOŁAĆ SKUTEK, O KÓRYM MOWA W ART. 22 UST. 1 USTAWY (OGRANICZENIE SPOSOBU KORZYSTANIA Z NIERUCHOMOŚCI NA CZAS NIEOKREŚLONY)
	OBSZAR, W STOSUNKU DO KTÓREGO DECYZJA O USTALENIU LOKALIZACJI INWESTYCJI TOWARZYSZĄCEJ W ZAKRESIE SIECI PRZESYŁOWEJ MA WYWOŁAĆ SKUTEK, O KÓRYM MOWA W ART. 22 UST. 1, 2 I 6 USTAWY, OGRANICZENIE SPOSOBU KORZYSTANIA Z NIERUCHOMOŚCI NASTĘPUJE BEZ ODSZKODOWANIA (GRUNTY STANOWIĄCE PAS DROGOWY DROGI PUBLICZNEJ, OBSZAR KOLEJOWY LUB POKRYTE WODAMI - OGRANICZENIE SPOSOBU KORZYSTANIA Z NIERUCHOMOŚCI NA CZAS NIEOKREŚLONY), RÓWNOCZEŚNIE OBJĘTY ZAKAZEM WYKONYWANIA NASADZEŃ LUB UTRZYMYWANIA DRZEW, KRZEWÓW LUB INNEJ ROŚLINNOŚCI PRZEKRACZAJĄCYCH WYSOKOŚĆ 3M, WYNIKAJĄCY Z ART. 22 UST. 2 PKT 3 USTAWY
	OBSZAR, W STOSUNKU DO KTÓREGO DECYZJA O USTALENIU LOKALIZACJI INWESTYCJI TOWARZYSZĄCEJ W ZAKRESIE SIECI PRZESYŁOWEJ MA WYWOŁAĆ SKUTEK, O KÓRYM MOWA W ART. 22 UST. 1 I 6, OGRANICZENIE SPOSOBU KORZYSTANIA Z NIERUCHOMOŚCI NASTĘPUJE BEZ ODSZKODOWANIA (GRUNTY STANOWIĄCE PAS DROGOWY DROGI PUBLICZNEJ - OGRANICZENIE SPOSOBU KORZYSTANIA Z NIERUCHOMOŚCI NA CZAS NIEOKREŚLONY)
	OBSZAR, W STOSUNKU DO KTÓREGO DECYZJA O USTALENIU LOKALIZACJI INWESTYCJI TOWARZYSZĄCEJ W ZAKRESIE SIECI PRZESYŁOWEJ MA WYWOŁAĆ SKUTEK, O KÓRYM MOWA W ART. 22 UST 1 I UST. 5 USTAWY (OGRANICZENIE SPOSOBU KORZYSTANIA Z NIERUCHOMOŚCI NA CZAS OKREŚLONY (SZRAF ZORIENTOWANY W KIERUNKU PÓŁNOCNYM))
	OBSZAR, W STOSUNKU DO KTÓREGO DECYZJA O USTALENIU LOKALIZACJI INWESTYCJI TOWARZYSZĄCEJ W ZAKRESIE SIECI PRZESYŁOWEJ MA WYWOŁAĆ SKUTEK, O KÓRYM MOWA W ART. 22 UST. 1, 5 I 6, OGRANICZENIE SPOSOBU KORZYSTANIA Z NIERUCHOMOŚCI NASTĘPUJE BEZ ODSZKODOWANIA (GRUNTY STANOWIĄCE PAS DROGI PUBLICZNEJ, OBSZAR KOLEJOWY LUB POKRYTE WODAMI - OGRANICZENIE SPOSOBU KORZYSTANIA Z NIERUCHOMOŚCI NA CZAS OKREŚLONY)
	GRANICE TERENU OBJĘTEGO WNIOSEM O WYDANIE DECYZJI O USTALENIU LOKALIZACJI INWESTYCJI TOWARZYSZĄCEJ
	NUMER DZIAŁKI OBJĘTEJ WNIOSEM

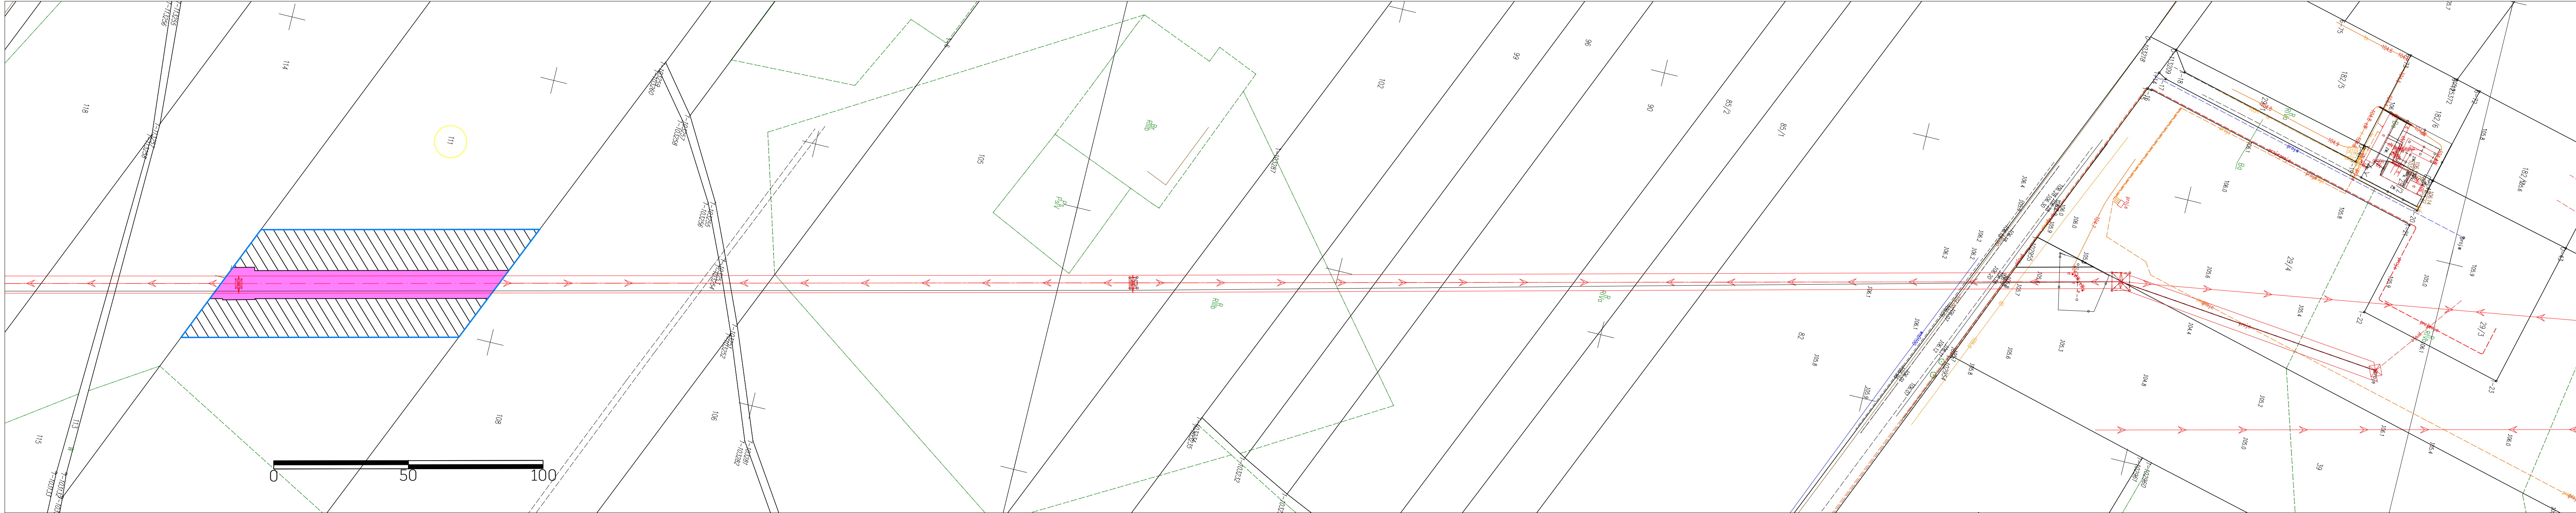

NAZWA INWESTYCJI:
"PRZEBUDOWA NAPOWIETRZNEJ LINII WN 110 kV relacji El. Pątnów - Witkowo na odc. El. Pątnów - Stup nr 61 - GPZ Kleczew"

TYTUŁ RYSUNKU:
OKREŚLENIE GRANIC TERENU OBJĘTEGO WNIOSEM O WYDANIE DECYZJI O USTALENIU LOKALIZACJI INWESTYCJI TOWARZYSZĄCEJ


SPORZĄDZONO NA PODKŁADZIE MAPY ZASADNICZEJ POZYSKANEJ Z PAŃSTWOWEGO ZASOBU GEODEZYJNEGO I KARTOGRAFICZNEGO, ZGODNIE Z LICENCJĄ:
1. GM.6642.1.2025_3062_CL2 - WYDANĄ PRZEZ PREZYDENTA MIASTA KONINA
2. K.40602.1.1570.2025_3010_CL2 - WYDANĄ PRZEZ STAROSTĘ KONIŃSKIEGO

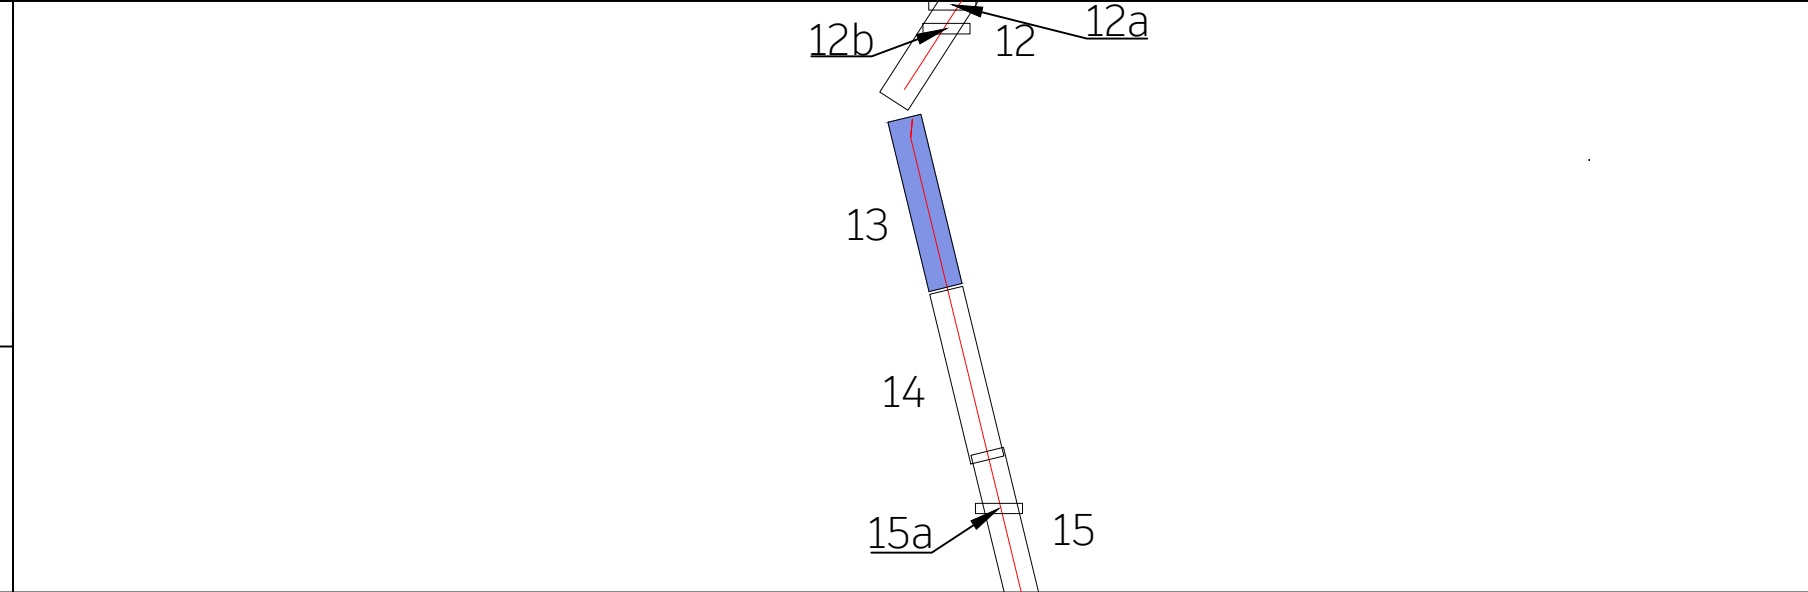

LEGENDA:

- OŚ NAPOWIETRZNEJ LINII WN 110 kV
- SKRAJNE PRZEWODY LINII WN 110 kV
- ISTNIEJĄCY SŁUP WN 110 kV
- PROJEKTOWANY SŁUP WN 110 kV
- DEMONTOWANY SŁUP WN 110 kV
- PROJEKTOWANA KABLOWA LINIA SN 15 kV
- PROJEKTOWANY SŁUP SN 15 kV
- PROJEKTOWANA KABLOWA LINIA nn 0,4 kV
- PROJEKTOWANY SŁUP nn 0,4 kV
- DEMONTOWANA NAPOWIETRZNA LINIA SN/nn
- DEMONTOWANY SŁUP SN/nn


- Obszar, w stosunku do którego decyzja o ustaleniu lokalizacji inwestycji towarzyszącej w zakresie sieci przesyłowej ma wywołać skutek, o którym mowa w art. 22 ust. 1 ustawy (ograniczenie sposobu korzystania z nieruchomości na czas nieokreślony, równocześnie objęty zakazem wykonywania nasadzeń lub utrzymywania drzew, krzewów lub innej roślinności przekraczających wysokość 3 m, wynikający z art. 22 ust. 2 pkt 3 ustawy)
- Obszar, w stosunku do którego decyzja o ustaleniu lokalizacji inwestycji towarzyszącej w zakresie sieci przesyłowej ma wywołać skutek, o którym mowa w art. 22 ust. 1 ustawy (ograniczenie sposobu korzystania z nieruchomości na czas nieokreślony)
- Obszar, w stosunku do którego decyzja o ustaleniu lokalizacji inwestycji towarzyszącej w zakresie sieci przesyłowej ma wywołać skutek, o którym mowa w art. 22 ust. 1, 2 i 6 ustawy, ograniczenie sposobu korzystania z nieruchomości następuje bez odszkodowania (grunty stanowiące pas drogowy drogi publicznej, obszar kolejowy lub pokryte wodami - ograniczenie sposobu korzystania z nieruchomości na czas nieokreślony), równocześnie objęty zakazem wykonywania nasadzeń lub utrzymywania drzew, krzewów lub innej roślinności przekraczających wysokość 3m, wynikający z art. 22 ust. 2 pkt 3 ustawy
- Obszar, w stosunku do którego decyzja o ustaleniu lokalizacji inwestycji towarzyszącej w zakresie sieci przesyłowej ma wywołać skutek, o którym mowa w art. 22 ust. 1 i 6, ograniczenie sposobu korzystania z nieruchomości następuje bez odszkodowania (grunty stanowiące pas srogowy drogi publicznej - ograniczenie sposobu korzystania z nieruchomości na czas nieokreślony)
- Obszar, w stosunku do którego decyzja o ustaleniu lokalizacji inwestycji towarzyszącej w zakresie sieci przesyłowej ma wywołać skutek, o którym mowa w art. 22 ust 1 i 1 ust. 5 ustawy (ograniczenie sposobu korzystania z nieruchomości na czas określony (szraf zorientowany w kierunku północnym)
- Obszar, w stosunku do którego decyzja o ustaleniu lokalizacji inwestycji towarzyszącej w zakresie sieci przesyłowej ma wywołać skutek, o którym mowa w art. 22 ust. 1, 5 i 6, ograniczenie sposobu korzystania z nieruchomości następuje bez odszkodowania (grunty stanowiące pas drogi publicznej, obszar kolejowy lub pokryte wodami - ograniczenie sposobu korzystania z nieruchomości na czas określony)
- Granice terenu objętego wnioskiem o wydanie decyzji o ustaleniu lokalizacji inwestycji towarzyszącej
- Numer działki objętej wnioskiem

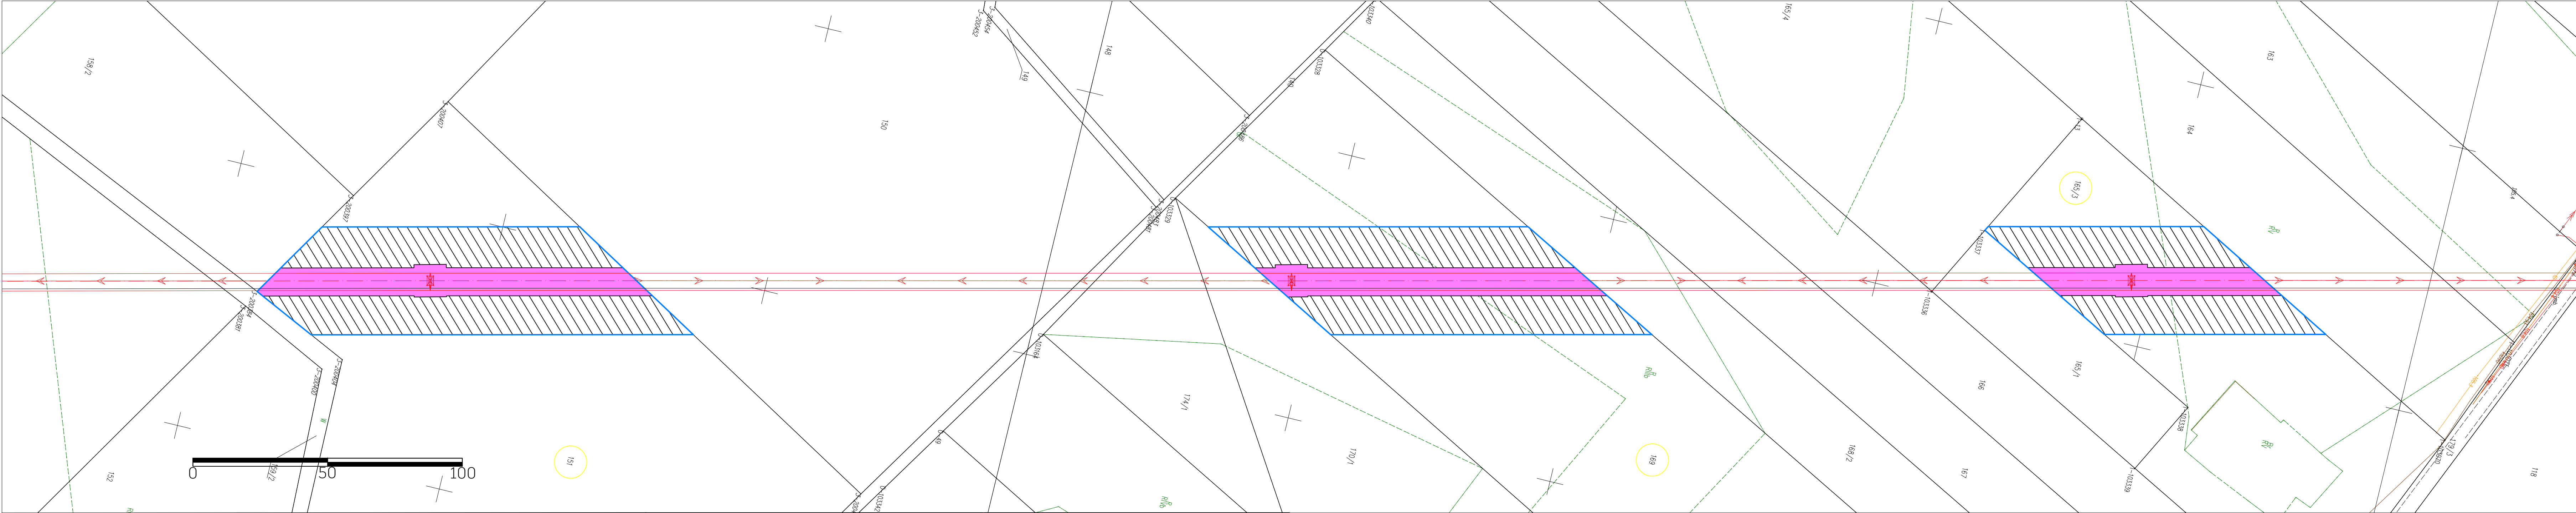


NAZWA INWESTYCJI:
"PRZEBUDOWA NAPIWIEETRZNEJ LINII WN 110 kV relacji El. Pątnów - Witkowo na odc. El. Pątnów - Stup nr 61 - GPZ Kleczew"

TYTUŁ RYSUNKU:
OKREŚLENIE GRANIC TERENU OBJĘTEGO WNIOSEM O WYDANIE DECYZJI O USTALENIU LOKALIZACJI INWESTYCJI TOWARZYSZĄCEJ

SPORZĄDZONO NA PODKŁADZIE MAPY ZASADNICZEJ POZYSKANEJ Z PAŃSTWOWEGO ZASOBU GEODEZYJNEGO I KARTOGRAFICZNEGO, ZGODNIE Z LICENCJĄ:
1. GM.6642.1.2025_3062_CL2 - WYDANĄ PRZEZ PREZYDENTA MIASTA KONINA
2. K.40602.1.1570.2025_3010_CL2 - WYDANĄ PRZEZ STAROSTĘ KONIŃSKIEGO

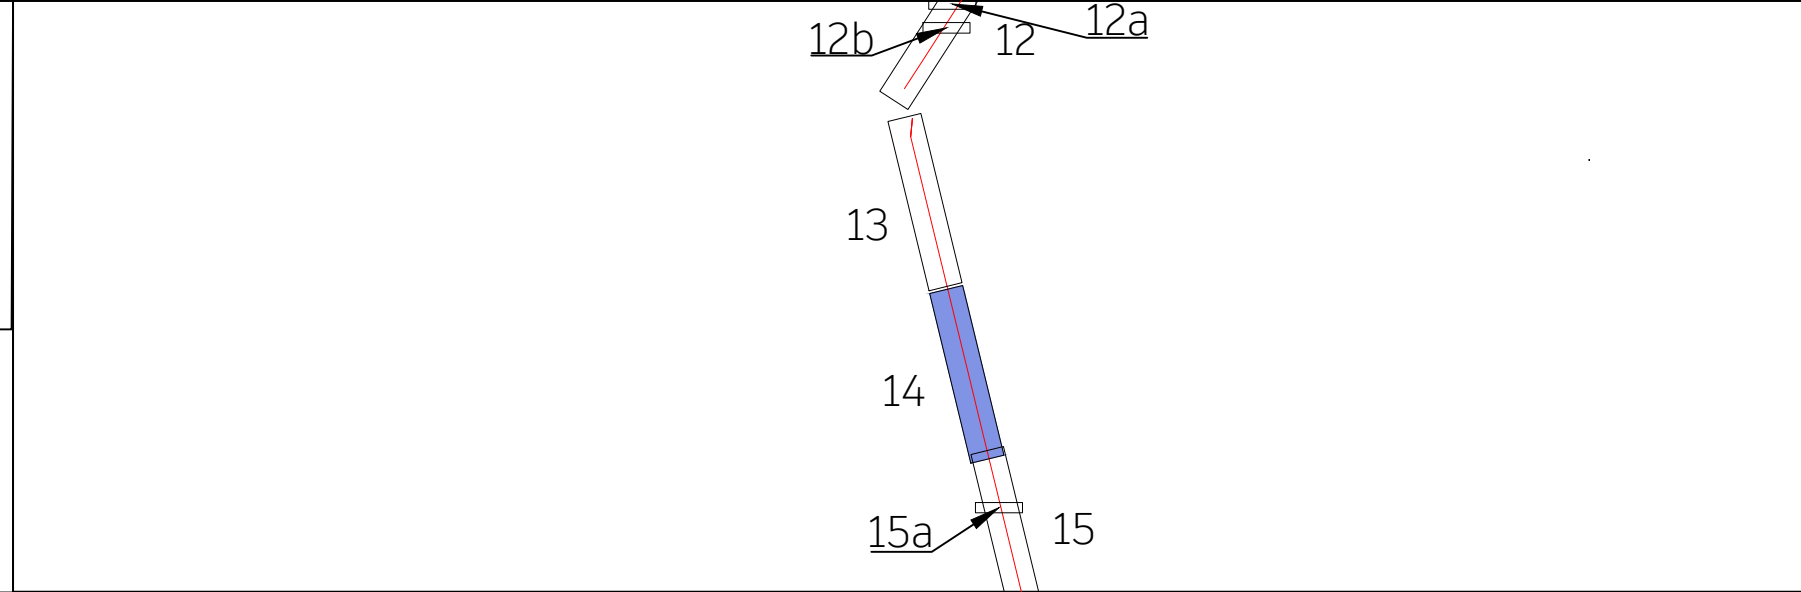


LEGENDA:	
	OŚ NAPIWIEETRZNEJ LINII WN 110 kV
	SKRAJNE PRZEWODY LINII WN 110 kV
	ISTNIEJĄCY SŁUP WN 110 kV
	PROJEKTOWANY SŁUP WN 110 kV
	DEMONTOWANY SŁUP WN 110 kV
	PROJEKTOWANA KABLOWA LINIA SN 15 kV
	PROJEKTOWANY SŁUP SN 15 kV
	PROJEKTOWANA KABLOWA LINIA nn 0,4 kV
	PROJEKTOWANY SŁUP nn 0,4 kV
	DEMONTOWANA NAPIWIEETRZNA LINIA SN/nn
	DEMONTOWANY SŁUP SN/nn
	OBSZAR, W STOSUNKU DO KTÓREGO DECYZJA O USTALENIU LOKALIZACJI INWESTYCJI TOWARZYSZĄCEJ W ZAKRESIE SIECI PRZESYŁOWEJ MA WYWOŁAĆ SKUTEK, O KÓRYM MOWA W ART. 22 UST. 1 USTAWY (OGRANICZENIE SPOSOBU KORZYSTANIA Z NIERUCHOMOŚCI NA CZAS NIEOKREŚLONY, RÓWNOCZESNIE OBJĘTY ZAKAZEM WYKONYWANIA NASADZEŃ LUB UTRZYMYWANIA DRZEW, KRZEWÓW LUB INNEJ ROŚLINNOŚCI PRZEKRACZAJĄCYCH WYSOKOŚĆ 3 M, WYNIKAJĄCY Z ART. 22 UST. 2 PKT 3 USTAWY)
	OBSZAR, W STOSUNKU DO KTÓREGO DECYZJA O USTALENIU LOKALIZACJI INWESTYCJI TOWARZYSZĄCEJ W ZAKRESIE SIECI PRZESYŁOWEJ MA WYWOŁAĆ SKUTEK, O KÓRYM MOWA W ART. 22 UST. 1 USTAWY (OGRANICZENIE SPOSOBU KORZYSTANIA Z NIERUCHOMOŚCI NA CZAS NIEOKREŚLONY)
	OBSZAR, W STOSUNKU DO KTÓREGO DECYZJA O USTALENIU LOKALIZACJI INWESTYCJI TOWARZYSZĄCEJ W ZAKRESIE SIECI PRZESYŁOWEJ MA WYWOŁAĆ SKUTEK, O KÓRYM MOWA W ART. 22 UST. 1, 2 I 6 USTAWY, OGRANICZENIE SPOSOBU KORZYSTANIA Z NIERUCHOMOŚCI NASTĘPUJE BEZ ODSZKODOWANIA (GRUNTY STANOWIĄCE PAS DROGOWY DROGI PUBLICZNEJ, OBSZAR KOLEJOWY LUB POKRYTE WODAMI - OGRANICZENIE SPOSOBU KORZYSTANIA Z NIERUCHOMOŚCI NA CZAS NIEOKREŚLONY), RÓWNOCZESNIE OBJĘTY ZAKAZEM WYKONYWANIA NASADZEŃ LUB UTRZYMYWANIA DRZEW, KRZEWÓW LUB INNEJ ROŚLINNOŚCI PRZEKRACZAJĄCYCH WYSOKOŚĆ 3M, WYNIKAJĄCY Z ART. 22 UST. 2 PKT 3 USTAWY
	OBSZAR, W STOSUNKU DO KTÓREGO DECYZJA O USTALENIU LOKALIZACJI INWESTYCJI TOWARZYSZĄCEJ W ZAKRESIE SIECI PRZESYŁOWEJ MA WYWOŁAĆ SKUTEK, O KÓRYM MOWA W ART. 22 UST. 1 I 6, OGRANICZENIE SPOSOBU KORZYSTANIA Z NIERUCHOMOŚCI NASTĘPUJE BEZ ODSZKODOWANIA (GRUNTY STANOWIĄCE PAS SROGOWY DROGI PUBLICZNEJ - OGRANICZENIE SPOSOBU KORZYSTANIA Z NIERUCHOMOŚCI NA CZAS NIEOKREŚLONY)
	OBSZAR, W STOSUNKU DO KTÓREGO DECYZJA O USTALENIU LOKALIZACJI INWESTYCJI TOWARZYSZĄCEJ W ZAKRESIE SIECI PRZESYŁOWEJ MA WYWOŁAĆ SKUTEK, O KÓRYM MOWA W ART. 22 UST. 1 I 5 USTAWY (OGRANICZENIE SPOSOBU KORZYSTANIA Z NIERUCHOMOŚCI NA CZAS OKREŚLONY (SZRAF ZORIENTOWANY W KIERUNKU POŁNOCNYM))
	OBSZAR, W STOSUNKU DO KTÓREGO DECYZJA O USTALENIU LOKALIZACJI INWESTYCJI TOWARZYSZĄCEJ W ZAKRESIE SIECI PRZESYŁOWEJ MA WYWOŁAĆ SKLUTEK, O KÓRYM MOWA W ART. 22 UST. 1, 5 I 6, OGRANICZENIE SPOSOBU KORZYSTANIA Z NIERUCHOMOŚCI NASTĘPUJE BEZ ODSZKODOWANIA (GRUNTY STANOWIĄCE PAS DROGI PUBLICZNEJ, OBSZAR KOLEJOWY LUB POKRYTE WODAMI - OGRANICZENIE SPOSOBU KORZYSTANIA Z NIERUCHOMOŚCI NA CZAS OKREŚLONY)
	GRANICE TERENU OBJĘTEGO WNIOSEM O WYDANIE DECYZJI O USTALENIU LOKALIZACJI INWESTYCJI TOWARZYSZĄCEJ
	NUMER DZIAŁKI OBJĘTEJ WNIOSEM

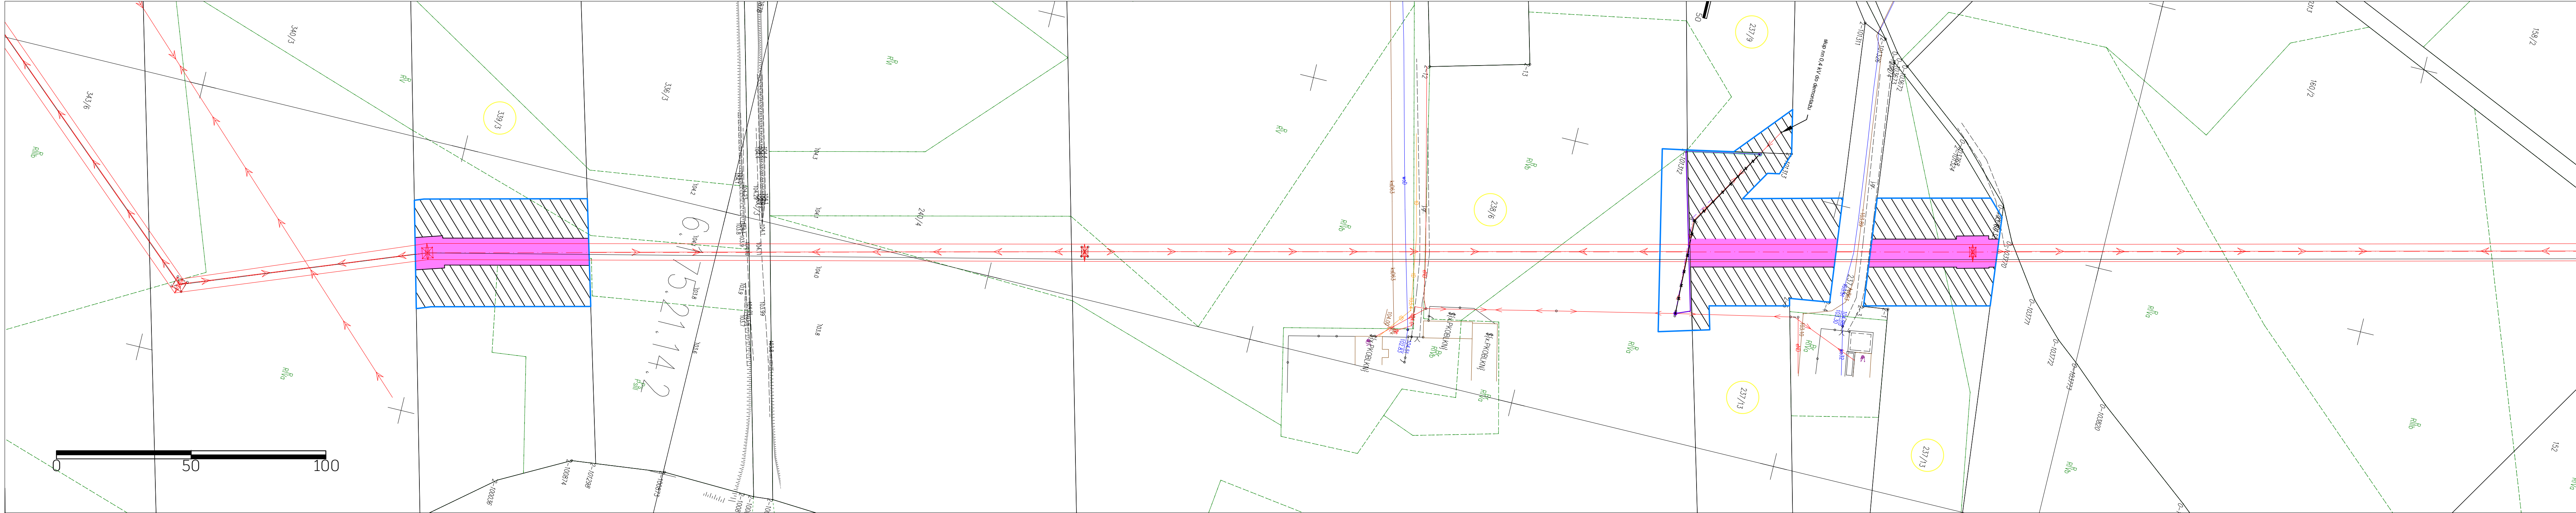

NAZWA INWESTYCJI:
"PRZEBUDOWA NAPOWIETRZNEJ LINII WN 110 kV relacji El. Pątnów - Witkowo na odc. El. Pątnów - Stup nr 61 - GPZ Kleczew"

TYTUŁ RYSUNKU:
OKREŚLENIE GRANIC TERENU OBJĘTEGO WNIOSEM O WYDANIE DECYZJI O USTALENIU LOKALIZACJI INWESTYCJI TOWARZYSZĄCEJ

SPORZĄDZONO NA PODKŁADZIE MAPY ZASADNICZEJ POZYSKANEJ Z PAŃSTWOWEGO ZASOBU GEODEZYJNEGO I KARTOGRAFICZNEGO, ZGODNIE Z LICENCJĄ:
1. GM.6642.1.2025_3062_CL2 - WYDANĄ PRZEZ PREZYDENTA MIASTA KONINA
2. K.40602.1.1570.2025_3010_CL2 - WYDANĄ PRZEZ STAROSTĘ KONIŃSKIEGO

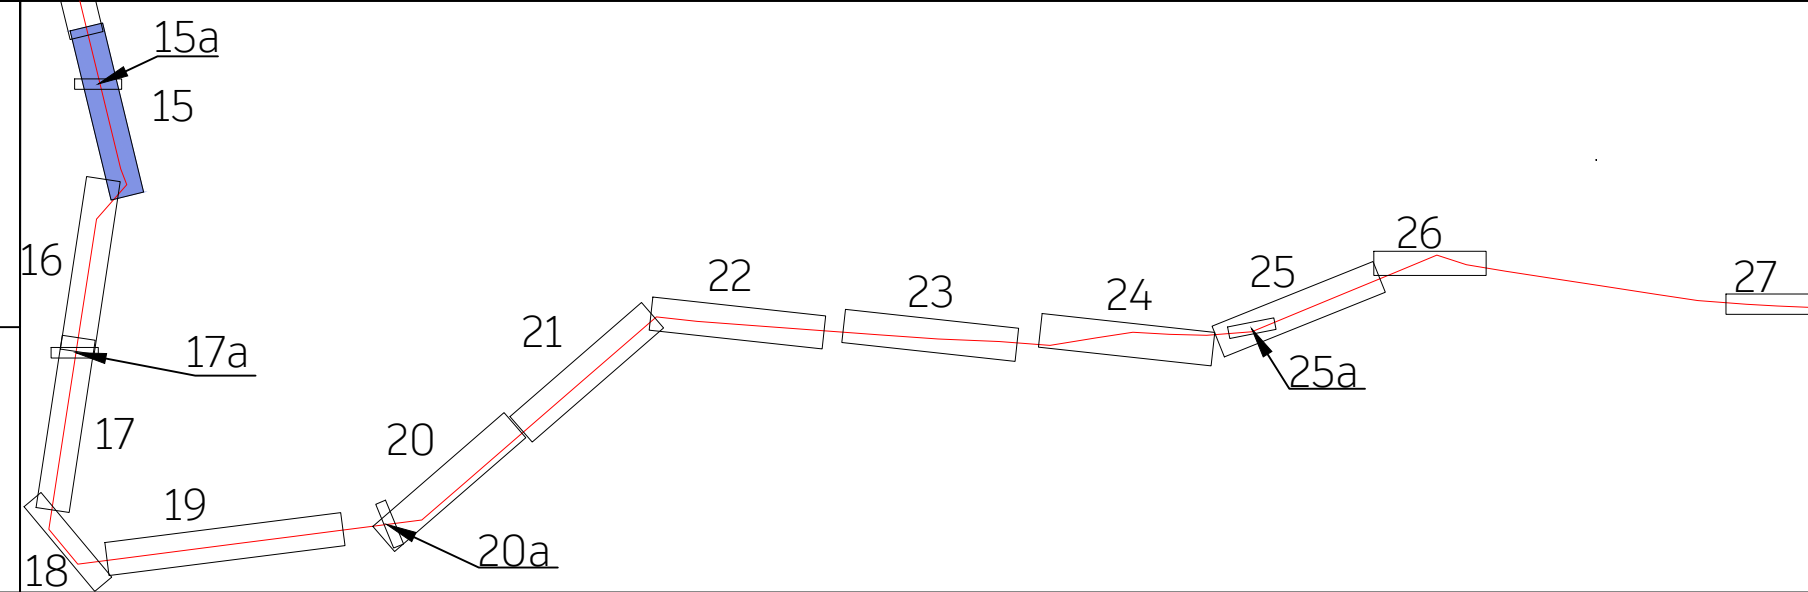

LEGENDA:

- OŚ NAPOWIETRZNEJ LINII WN 110 kV
- SKRAJNE PRZEWODY LINII WN 110 kV
- ISTNIEJĄCY SŁUP WN 110 kV
- PROJEKTOWANY SŁUP WN 110 kV
- DEMONTOWANY SŁUP WN 110 kV
- PROJEKTOWANA KABLOWA LINIA SN 15 kV
- PROJEKTOWANY SŁUP SN 15 kV
- PROJEKTOWANA KABLOWA LINIA nn 0,4 kV
- PROJEKTOWANY SŁUP nn 0,4 kV
- DEMONTOWANA NAPOWIETRZNA LINIA SN/nn
- DEMONTOWANY SŁUP SN/nn

- OBZAR, W STOSUNKU DO KTÓREGO DECYZJA O USTALENIU LOKALIZACJI INWESTYCJI TOWARZYSZĄCEJ W ZAKRESIE SIECI PRZESYŁOWEJ MA WYWOŁAĆ SKUTEK, O KÓRYM MOWA W ART. 22 UST. 1 USTAWY (OGRANICZENIE SPOSOBU KORZYSTANIA Z NIERUCHOMOŚCI NA CZAS NIEOKREŚLONY, RÓWNOCZESNIE OBJĘTY ZAKAZEM WYKONYWANIA NASADZEŃ LUB UTRZYMYWANIA DRZEW, KRZEWÓW LUB INNEJ ROŚLINNOŚCI PRZEKRACZAJĄCYCH WYSOKOŚĆ 3 M, WYNIKAJĄCY Z ART. 22 UST. 2 PKT 3 USTAWY)
- OBZAR, W STOSUNKU DO KTÓREGO DECYZJA O USTALENIU LOKALIZACJI INWESTYCJI TOWARZYSZĄCEJ W ZAKRESIE SIECI PRZESYŁOWEJ MA WYWOŁAĆ SKUTEK, O KÓRYM MOWA W ART. 22 UST. 1 USTAWY (OGRANICZENIE SPOSOBU KORZYSTANIA Z NIERUCHOMOŚCI NA CZAS NIEOKREŚLONY)
- OBZAR, W STOSUNKU DO KTÓREGO DECYZJA O USTALENIU LOKALIZACJI INWESTYCJI TOWARZYSZĄCEJ W ZAKRESIE SIECI PRZESYŁOWEJ MA WYWOŁAĆ SKUTEK, O KÓRYM MOWA W ART. 22 UST. 1, 2 I 6 USTAWY, OGRANICZENIE SPOSOBU KORZYSTANIA Z NIERUCHOMOŚCI NASTĘPUJE BEZ ODSZKODOWANIA (GRUNTY STANOWIĄCE PAS DROGOWY DROGI PUBLICZNEJ, OBSZAR KOLEJOWY LUB POKRYTE WODAMI - OGRANICZENIE SPOSOBU KORZYSTANIA Z NIERUCHOMOŚCI NA CZAS NIEOKREŚLONY), RÓWNOCZESNIE OBJĘTY ZAKAZEM WYKONYWANIA NASADZEŃ LUB UTRZYMYWANIA DRZEW, KRZEWÓW LUB INNEJ ROŚLINNOŚCI PRZEKRACZAJĄCYCH WYSOKOŚĆ 3M, WYNIKAJĄCY Z ART. 22 UST. 2 PKT 3 USTAWY
- OBZAR, W STOSUNKU DO KTÓREGO DECYZJA O USTALENIU LOKALIZACJI INWESTYCJI TOWARZYSZĄCEJ W ZAKRESIE SIECI PRZESYŁOWEJ MA WYWOŁAĆ SKUTEK, O KÓRYM MOWA W ART. 22 UST. 1 I 6, OGRANICZENIE SPOSOBU KORZYSTANIA Z NIERUCHOMOŚCI NASTĘPUJE BEZ ODSZKODOWANIA (GRUNTY STANOWIĄCE PAS SROGOWY DROGI PUBLICZNEJ - OGRANICZENIE SPOSOBU KORZYSTANIA Z NIERUCHOMOŚCI NA CZAS NIEOKREŚLONY)
- OBZAR, W STOSUNKU DO KTÓREGO DECYZJA O USTALENIU LOKALIZACJI INWESTYCJI TOWARZYSZĄCEJ W ZAKRESIE SIECI PRZESYŁOWEJ MA WYWOŁAĆ SKUTEK, O KÓRYM MOWA W ART. 22 UST 1 I 5 USTAWY (OGRANICZENIE SPOSOBU KORZYSTANIA Z NIERUCHOMOŚCI NA CZAS OKREŚLONY (SZRAF ZORIENTOWANY W KIERUNKU POŁNOCNYM))
- OBZAR, W STOSUNKU DO KTÓREGO DECYZJA O USTALENIU LOKALIZACJI INWESTYCJI TOWARZYSZĄCEJ W ZAKRESIE SIECI PRZESYŁOWEJ MA WYWOŁAĆ SKLUTEK, O KÓRYM MOWA W ART. 22 UST. 1, 5 I 6, OGRANICZENIE SPOSOBU KORZYSTANIA Z NIERUCHOMOŚCI NASTĘPUJE BEZ ODSZKODOWANIA (GRUNTY STANOWIĄCE PAS DROGI PUBLICZNEJ, OBSZAR KOLEJOWY LUB POKRYTE WODAMI - OGRANICZENIE SPOSOBU KORZYSTANIA Z NIERUCHOMOŚCI NA CZAS OKREŚLONY)
- GRANICE TERENU OBJĘTEGO WNIOSEM O WYDANIE DECYZJI O USTALENIU LOKALIZACJI INWESTYCJI TOWARZYSZĄCEJ
- NUMER DZIAŁKI OBJĘTEJ WNIOSEM



"PRZEBUDOWA NAPOWIETRZNEJ LINII WN 110 kV relacji El. Pątnów - Witkowo na odc. El. Pątnów - Słup nr 61 - GPZ Kleczew"

TYTUŁ RYSUNKU:

OKREŚLENIE GRANIC TERENU OBJĘTEGO WNIOSEM O WYDANIE DECYZJI O USTALENIU LOKALIZACJI INWESTYCJI TOWARZYSZĄCEJ


SPORZĄDZONO NA PODKŁADZIE MAPY ZASADNICZEJ POZYSKANEJ Z PAŃSTWOWEGO ZASOBU GEODEZYJNEGO I KARTOGRAFICZNEGO, ZGODNIE Z LICENCJĄ:


1. GM.6642.1.2025_3062_CL2 - WYDANA PRZEZ PREZYDENTA MIASTA KONINA
2. K.40602.1.1570.2025_3010_CL2 - WYDANA PRZEZ STAROSTĘ KONIŃSKIEGO

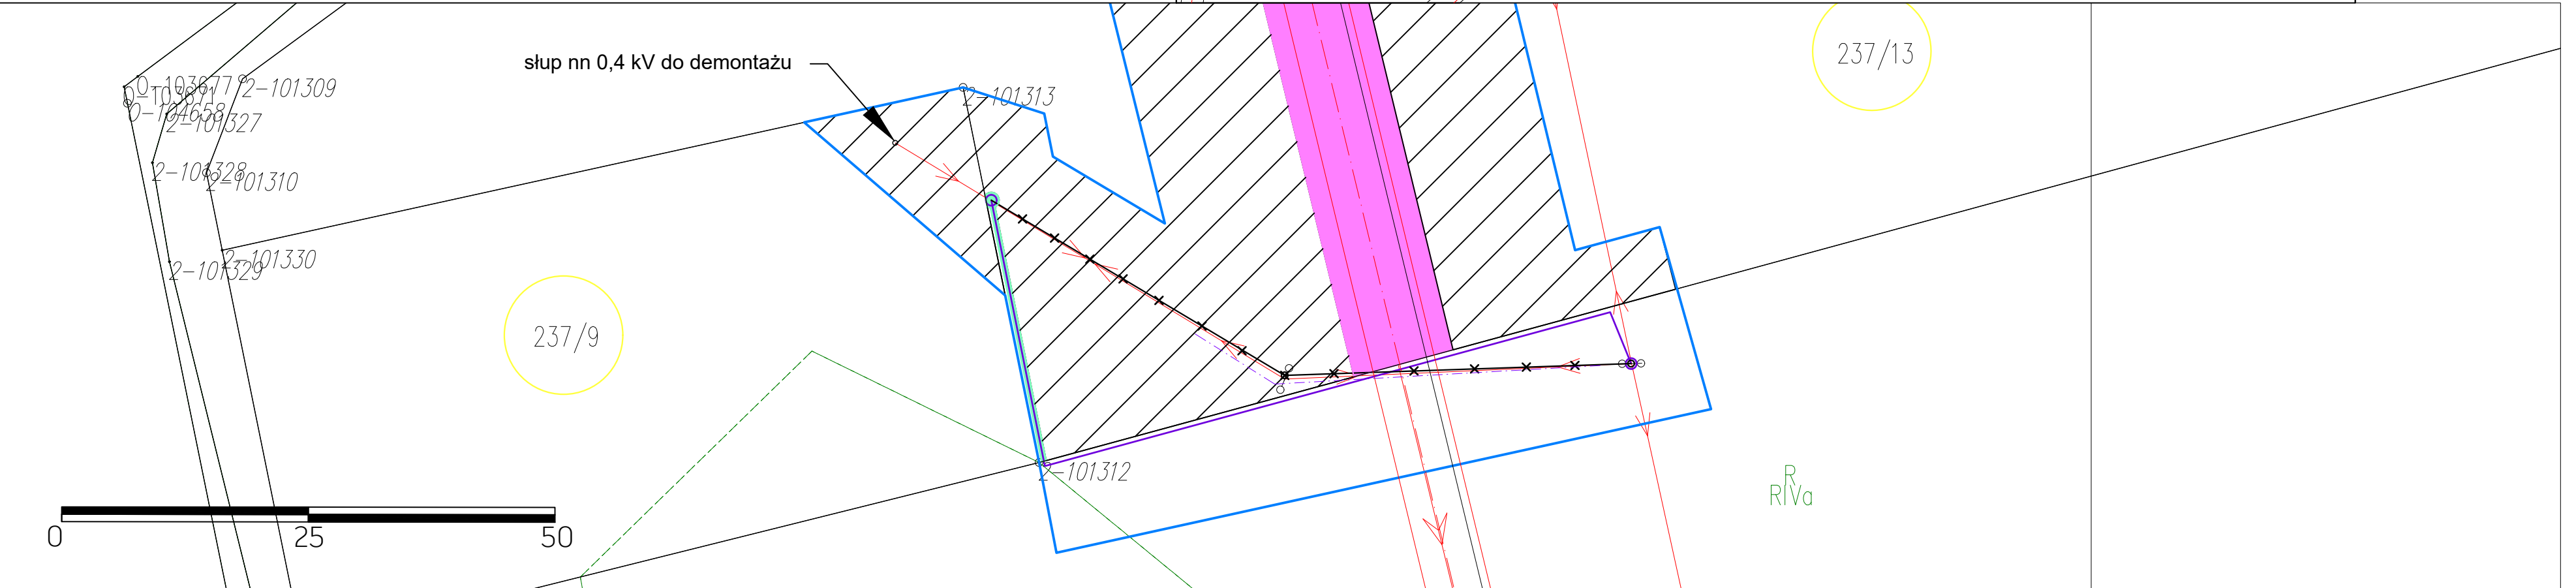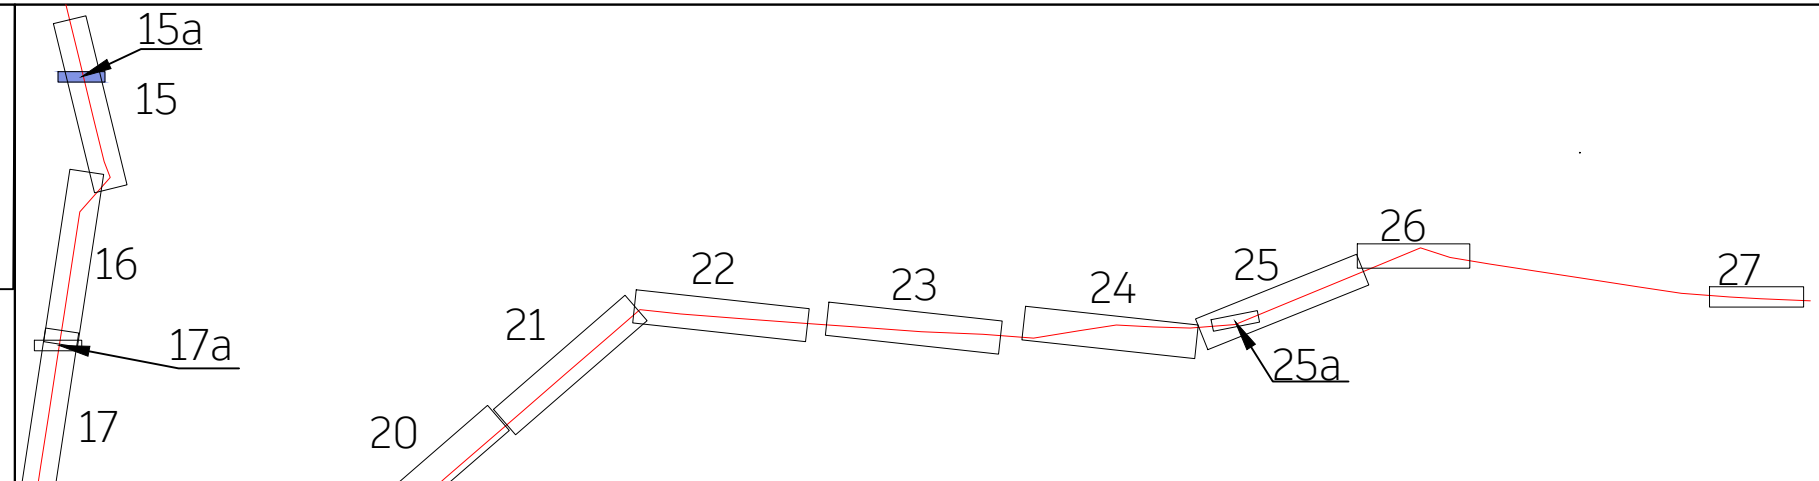

LEGENDA:

- | | |
|---|--------------------------------------|
|  | OŚ NAPOWIETRZNEJ LINII WN 110 kV |
|  | SKRAJNE PRZEWODY LINII WN 110 kV |
|  | ISTNIEJĄCY SŁUP WN 110 kV |
|  | PROJEKTOWANY SŁUP WN 110 kV |
|  | DEMONTOWANY SŁUP WN 110 kV |
|  | PROJEKTOWANA KABLOWA LINIA SN 15 kV |
|  | PROJEKTOWANY SŁUP SN 15 kV |
|  | PROJEKTOWANA KABLOWA LINIA nn 0,4 kV |
|  | PROJEKTOWANY SŁUP nn 0,4 kV |
|  | DEMONTOWANA NAPOWIETRZNA LINIA SN/nn |
|  | DEMONTOWANY SŁUP SN/nn |

 - | | |
|---|--|
|  | OBSZAR, W STOSUNKU DO KTÓREGO DECYZJA O USTALENIU LOKALIZACJI INWESTYCJI TOWARZYSZĄCEJ W ZAKRESIE SIECI PRZESYŁOWEJ MA WYWOŁAĆ SKUTEK, O KÓRYM MOWA W ART. 22 UST. 1 USTAWY (OGRANICZENIE SPOSOBU KORZYSTANIA Z NIERUCHOMOŚCI NA CZAS NIEOKREŚLONY, RÓWNOCZEŚNIE OBJĘTY ZAKAZEM WYKONYWANIA NASADZEŃ LUB UTRZYMYWANIA DRZEW, KRZEWÓW LUB INNEJ ROŚLINNOŚCI PRZEKRACZAJĄCYCH WYSOKOŚĆ 3 M, WYNIKAJĄCY Z ART. 22 UST. 2 PKT 3 USTAWY |
|  | OBSZAR, W STOSUNKU DO KTÓREGO DECYZJA O USTALENIU LOKALIZACJI INWESTYCJI TOWARZYSZĄCEJ W ZAKRESIE SIECI PRZESYŁOWEJ MA WYWOŁAĆ SKUTEK, O KÓRYM MOWA W ART. 22 UST. 1 USTAWY (OGRANICZENIE SPOSOBU KORZYSTANIA Z NIERUCHOMOŚCI NA CZAS NIEOKREŚLONY |
|  | OBSZAR, W STOSUNKU DO KTÓREGO DECYZJA O USTALENIU LOKALIZACJI INWESTYCJI TOWARZYSZĄCEJ W ZAKRESIE SIECI PRZESYŁOWEJ MA WYWOŁAĆ SKUTEK, O KÓRYM MOWA W ART. 22 UST. 1, 2 I 6 USTAWY, OGRANICZENIE SPOSOBU KORZYSTANIA Z NIERUCHOMOŚCI NASTĘPUJE BEZ ODSZKODOWANIA (GRUNTY STANOWIĄCE PAS DROGOWY DROGI PUBLICZNEJ, OBSZAR KOLEJOWY LUB POKRYTE WODAMI - OGRANICZENIE SPOSOBU KORZYSTANIA Z NIERUCHOMOŚCI NA CZAS NIEOKREŚLONY), RÓWNOCZEŚNIE OBJĘTY ZAKAZEM WYKONYWANIA NASADZEŃ LUB UTRZYMYWANIA DRZEW, KRZEWÓW LUB INNEJ ROŚLINNOŚCI PRZEKRACZAJĄCYCH WYSOKOŚĆ 3M, WYNIKAJĄCY Z ART. 22 UST. 2 PKT 3 USTAWY |
|  | OBSZAR, W STOSUNKU DO KTÓREGO DECYZJA O USTALENIU LOKALIZACJI INWESTYCJI TOWARZYSZĄCEJ W ZAKRESIE SIECI PRZESYŁOWEJ MA WYWOŁAĆ SKUTEK, O KÓRYM MOWA W ART. 22 UST. 1 I 6, OGRANICZENIE SPOSOBU KORZYSTANIA Z NIERUCHOMOŚCI NASTĘPUJE BEZ ODSZKODOWANIA (GRUNTY STANOWIĄCE PAS DROGOWY DROGI PUBLICZNEJ - OGRANICZENIE SPOSOBU KORZYSTANIA Z NIERUCHOMOŚCI NA CZAS NIEOKREŚLONY) |
|  | OBSZAR, W STOSUNKU DO KTÓREGO DECYZJA O USTALENIU LOKALIZACJI INWESTYCJI TOWARZYSZĄCEJ W ZAKRESIE SIECI PRZESYŁOWEJ MA WYWOŁAĆ SKUTEK, O KÓRYM MOWA W ART. 22 UST. 1 I 5 USTAWY (OGRANICZENIE SPOSOBU KORZYSTANIA Z NIERUCHOMOŚCI NA CZAS OKREŚLONY (SZRAF ZORIENTOWANY W KIERUNKU PÓŁNOCNYM) |
|  | OBSZAR, W STOSUNKU DO KTÓREGO DECYZJA O USTALENIU LOKALIZACJI INWESTYCJI TOWARZYSZĄCEJ W ZAKRESIE SIECI PRZESYŁOWEJ MA WYWOŁAĆ SKUTEK, O KÓRYM MOWA W ART. 22 UST. 1, 5 I 6, OGRANICZENIE SPOSOBU KORZYSTANIA Z NIERUCHOMOŚCI NASTĘPUJE BEZ ODSZKODOWANIA (GRUNTY STANOWIĄCE PAS DROGI PUBLICZNEJ, OBSZAR KOLEJOWY LUB POKRYTE WODAMI - OGRANICZENIE SPOSOBU KORZYSTANIA Z NIERUCHOMOŚCI NA CZAS OKREŚLONY) |
|  | GRANICE TERENU OBJĘTEGO WNIOSEM O WYDANIE DECYZJI O USTALENIU LOKALIZACJI INWESTYCJI TOWARZYSZĄCEJ |
|  | NUMER DZIAŁKI OBJĘTEJ WNIOSEM |

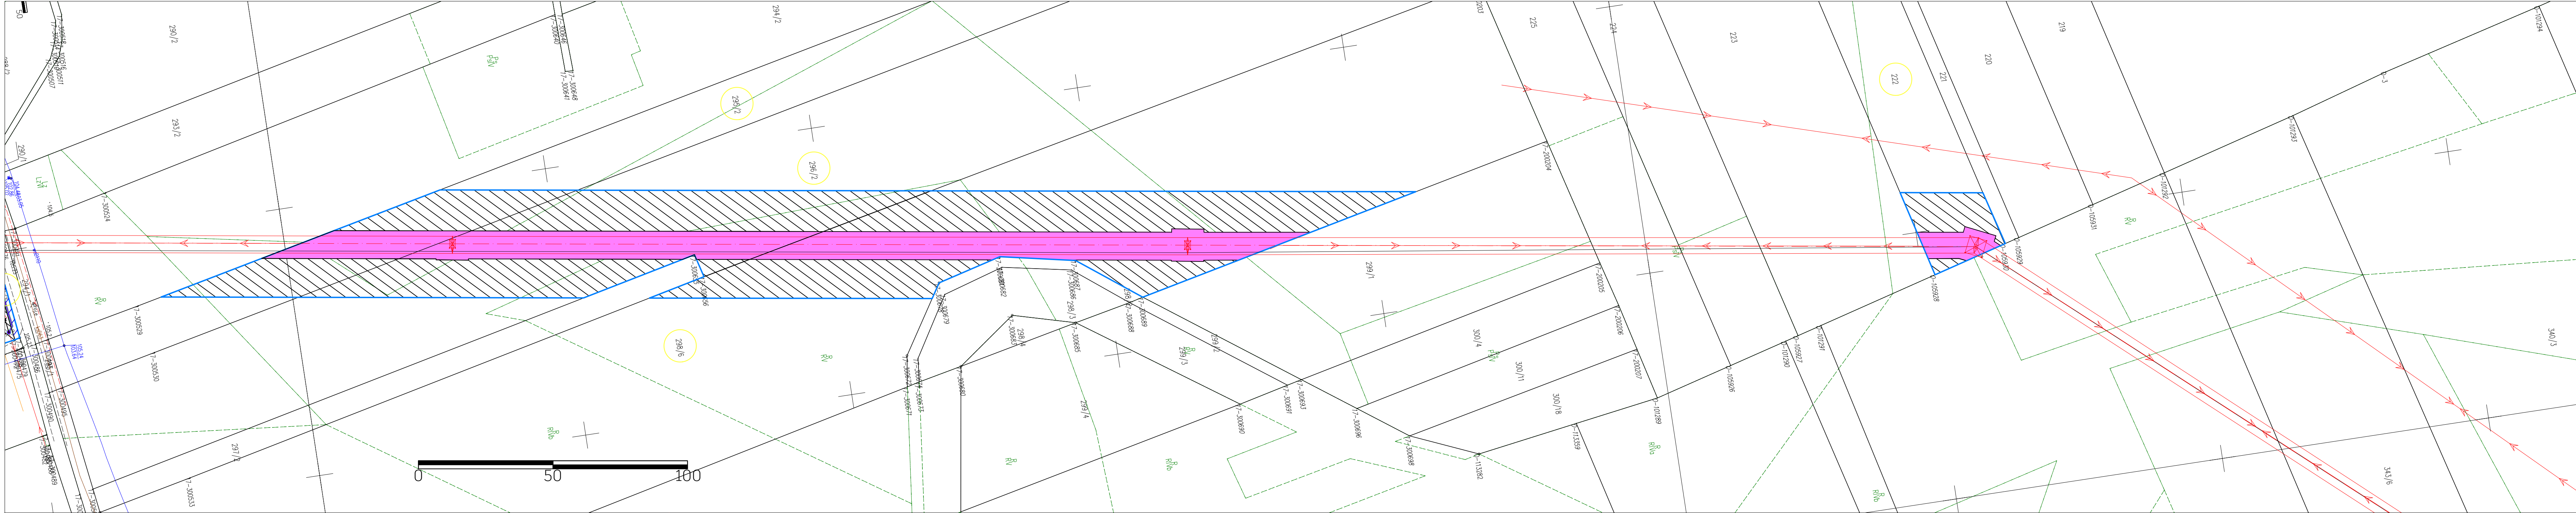


NAZWA INWESTYCJI:
"PRZEBUDOWA NAPIEWIETRZNEJ LINII WN 110 kV relacji El. Pątnów - Witkowo na odc. El. Pątnów - Stup nr 61 - GPZ Kleczew"

TYTUŁ RYSUNKU:
OKREŚLENIE GRANIC TERENU OBJĘTEGO WNIOSEM O WYDANIE DECYZJI O USTALENIU LOKALIZACJI INWESTYCJI TOWARZYSZĄCEJ


SPORZĄDZONO NA PODKŁADZIE MAPY ZASADNICZEJ POZYSKANEJ Z PAŃSTWOWEGO ZASOBU GEODEZYJNEGO I KARTOGRAFICZNEGO, ZGODNIE Z LICENCJĄ:

- GM.6642.1.2025_3062_CL2 - WYDANĄ PRZEZ PREZYDENTA MIASTA KONINA
- K.40602.1.1570.2025_3010_CL2 - WYDANĄ PRZEZ STAROSTĘ KONIŃSKIEGO

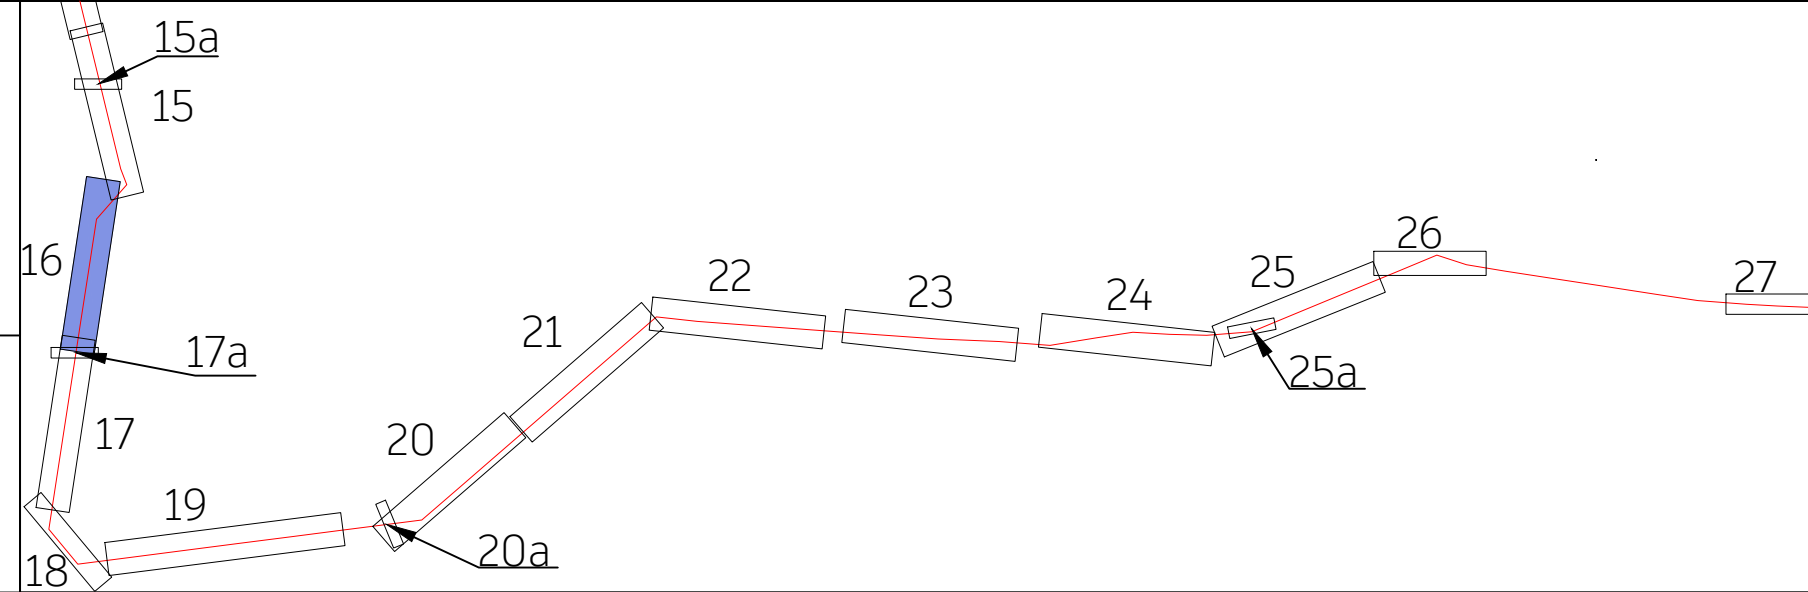

LEGENDA:


	OŚ NAPIEWIETRZNEJ LINII WN 110 kV		OBZSAR, W STOSUNKU DO KTÓREGO DECYZJA O USTALENIU LOKALIZACJI INWESTYCJI TOWARZYSZĄCEJ W ZAKRESIE SIECI PRZESYŁOWEJ MA WYWOŁAĆ SKUTEK, O KÓRYM MOWA W ART. 22 UST. 1 USTAWY (OGRANICZENIE SPOSOBU KORZYSTANIA Z NIERUCHOMOŚCI NA CZAS NIEOKREŚLONY, RÓWNOCZESNIE OBJĘTY ZAKAZEM WYKONYWANIA NASADZEŃ LUB UTRZYMYWANIA DRZEW, KRZEWÓW LUB INNEJ ROŚLINNOŚCI PRZEKRACZAJĄCYCH WYSOKOŚĆ 3 M, WYNIKAJĄCY Z ART. 22 UST. 2 PKT 3 USTAWY
	SKRAJNE PRZEWODY LINII WN 110 kV		OBZSAR, W STOSUNKU DO KTÓREGO DECYZJA O USTALENIU LOKALIZACJI INWESTYCJI TOWARZYSZĄCEJ W ZAKRESIE SIECI PRZESYŁOWEJ MA WYWOŁAĆ SKUTEK, O KÓRYM MOWA W ART. 22 UST. 1 USTAWY (OGRANICZENIE SPOSOBU KORZYSTANIA Z NIERUCHOMOŚCI NA CZAS NIEOKREŚLONY
	ISTNIEJĄCY SŁUP WN 110 kV		OBZSAR, W STOSUNKU DO KTÓREGO DECYZJA O USTALENIU LOKALIZACJI INWESTYCJI TOWARZYSZĄCEJ W ZAKRESIE SIECI PRZESYŁOWEJ MA WYWOŁAĆ SKUTEK, O KÓRYM MOWA W ART. 22 UST. 1, 2 I 6 USTAWY, OGRANICZENIE SPOSOBU KORZYSTANIA Z NIERUCHOMOŚCI NASTĘPUJE BEZ ODSZKODOWANIA (GRUNTY STANOWIĄCE PAS DROGOWY DROGI PUBLICZNEJ, OBZSAR KOLEJOWY LUB POKRYTE WODAMI - OGRANICZENIE SPOSOBU KORZYSTANIA Z NIERUCHOMOŚCI NA CZAS NIEOKREŚLONY), RÓWNOCZESNIE OBJĘTY ZAKAZEM WYKONYWANIA NASADZEŃ LUB UTRZYMYWANIA DRZEW, KRZEWÓW LUB INNEJ ROŚLINNOŚCI PRZEKRACZAJĄCYCH WYSOKOŚĆ 3M, WYNIKAJĄCY Z ART. 22 UST. 2 PKT 3 USTAWY
	PROJEKTOWANY SŁUP WN 110 kV		OBZSAR, W STOSUNKU DO KTÓREGO DECYZJA O USTALENIU LOKALIZACJI INWESTYCJI TOWARZYSZĄCEJ W ZAKRESIE SIECI PRZESYŁOWEJ MA WYWOŁAĆ SKUTEK, O KÓRYM MOWA W ART. 22 UST. 1 I 6, OGRANICZENIE SPOSOBU KORZYSTANIA Z NIERUCHOMOŚCI NASTĘPUJE BEZ ODSZKODOWANIA (GRUNTY STANOWIĄCE PAS SROGOWY DROGI PUBLICZNEJ - OGRANICZENIE SPOSOBU KORZYSTANIA Z NIERUCHOMOŚCI NA CZAS NIEOKREŚLONY)
	DEMONTOWANY SŁUP WN 110 kV		OBZSAR, W STOSUNKU DO KTÓREGO DECYZJA O USTALENIU LOKALIZACJI INWESTYCJI TOWARZYSZĄCEJ W ZAKRESIE SIECI PRZESYŁOWEJ MA WYWOŁAĆ SKUTEK, O KTÓRYM MOWA W ART. 22 UST 1 I UST. 5 USTAWY (OGRANICZENIE SPOSOBU KORZYSTANIA Z NIERUCHOMOŚCI NA CZAS OKREŚLONY (SZRAF ZORIENTOWANY W KIERUNKU POŁNOCNYM)
	PROJEKTOWANA KABLOWA LINIA SN 15 kV		OBZSAR, W STOSUNKU DO KTÓREGO DECYZJA O USTALENIU LOKALIZACJI INWESTYCJI TOWARZYSZĄCEJ W ZAKRESIE SIECI PRZESYŁOWEJ MA WYWOŁAĆ SKLUTEK, O KTÓRYM MOWA W ART. 22 UST. 1, 5 I 6, OGRANICZENIE SPOSOBU KORZYSTANIA Z NIERUCHOMOŚCI NASTĘPUJE BEZ ODSZKODOWANIA (GRUNTY STANOWIĄCE PAS DROGI PUBLICZNEJ, OBZSAR KOLEJOWY LUB POKRYTE WODAMI - OGRANICZENIE SPOSOBU KORZYSTANIA Z NIERUCHOMOŚCI NA CZAS OKREŚLONY)
	PROJEKTOWANY SŁUP SN 15 kV		GRANICE TERENU OBJĘTEGO WNIOSEM O WYDANIE DECYZJI O USTALENIU LOKALIZACJI INWESTYCJI TOWARZYSZĄCEJ
	PROJEKTOWANA KABLOWA LINIA nn 0,4 kV		NUMER DZIAŁKI OBJĘTEJ WNIOSEM
	PROJEKTOWANY SŁUP nn 0,4 kV		
	DEMONTOWANA NAPIEWIETRZNA LINIA SN/nn		
	DEMONTOWANY SŁUP SN/nn		

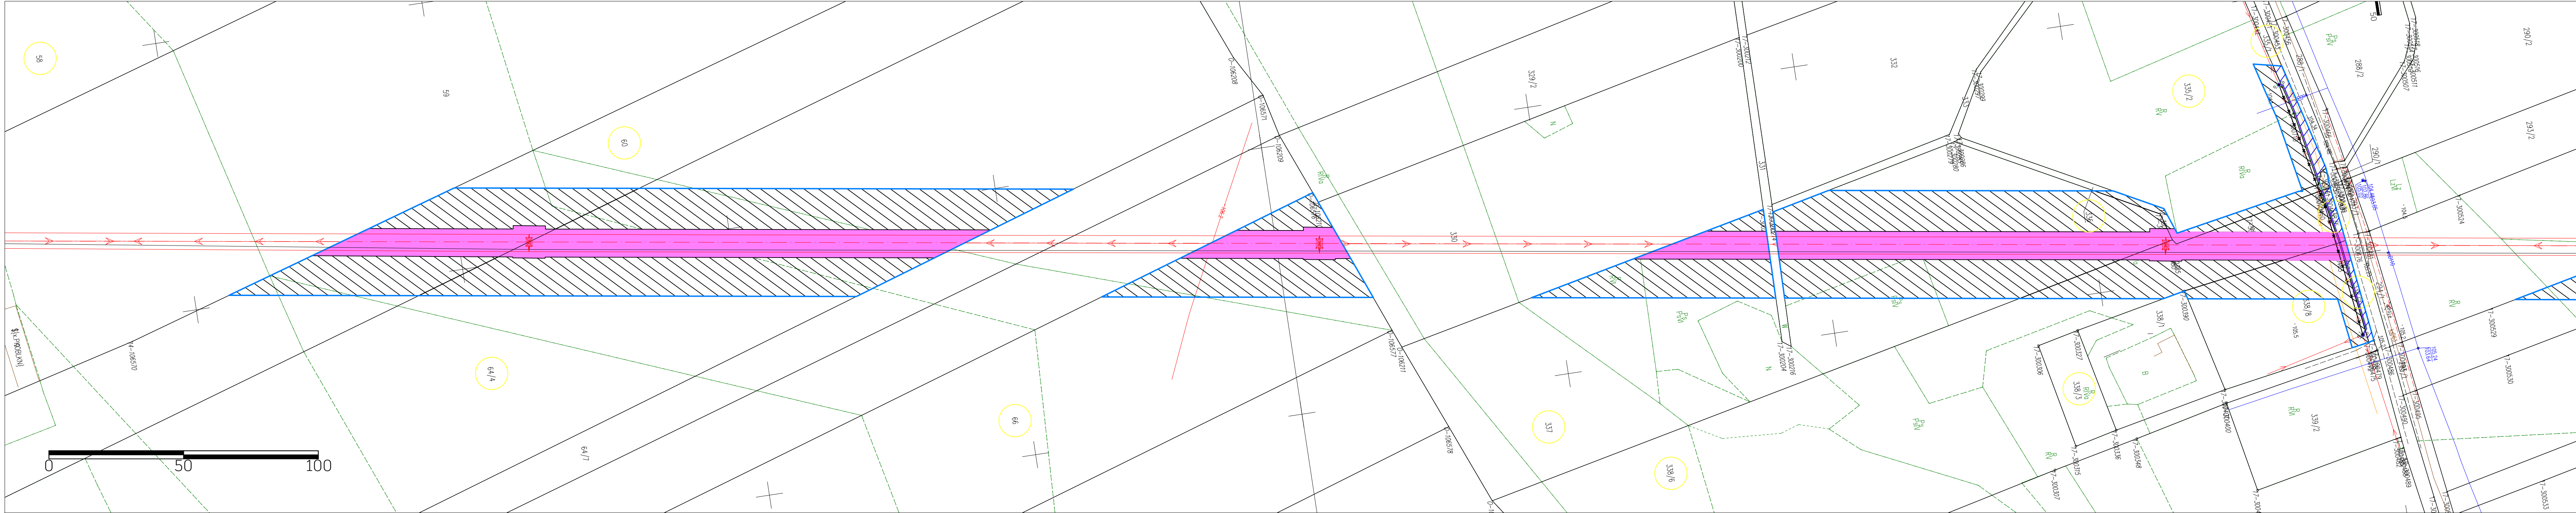

NAZWA INWESTYCJI:
"PRZEBUDOWA NAPOWIERTRZNEJ LINII WN 110 kV relacji El. Pątnów - Witkowo na odc. El. Pątnów - Stup nr 61 - GPZ Kleczew"

TYTUŁ RYSUNKU:
OKREŚLENIE GRANIC TERENU OBJĘTEGO WNIOSEM O WYDANIE DECYZJI O USTALENIU LOKALIZACJI INWESTYCJI TOWARZYSZĄCEJ

SPORZĄDZONO NA PODKŁADZIE MAPY ZASADNICZEJ POZYSKANEJ Z PAŃSTWOWEGO ZASOBU GEODEZYJNEGO I KARTOGRAFICZNEGO, ZGODNIE Z LICENCJĄ:
1. GM.6642.1.2025_3062_CL2 - WYDANĄ PRZEZ PREZYDENTA MIASTA KONINA
2. K.40602.1.1570.2025_3010_CL2 - WYDANĄ PRZEZ STAROSTĘ KONIŃSKIEGO


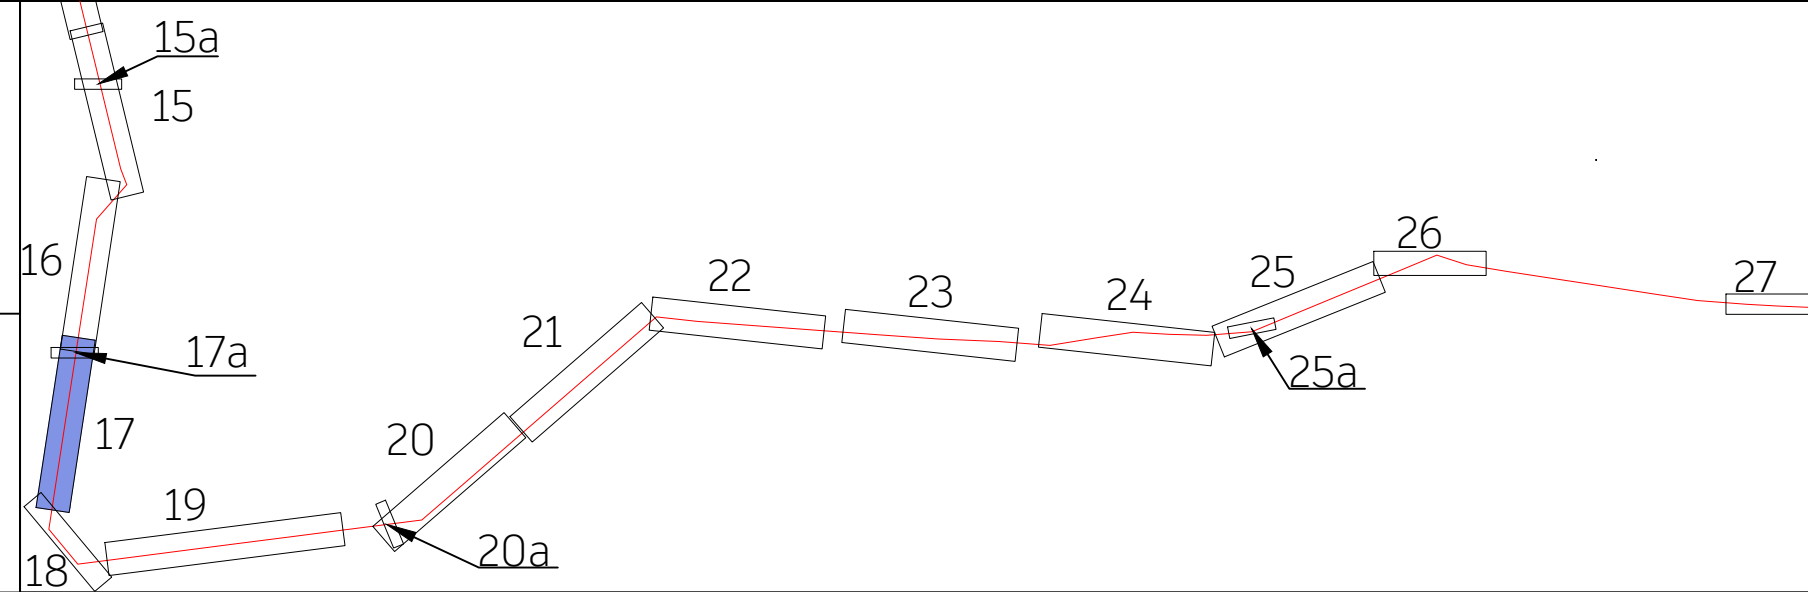


LEGENDA:			
	OŚ NAPOWIERTRZNEJ LINII WN 110 kV		OBZAR, W STOSUNKU DO KTÓREGO DECYZJA O USTALENIU LOKALIZACJI INWESTYCJI TOWARZYSZĄCEJ W ZAKRESIE SIECI PRZESYŁOWEJ MA WYWOŁAĆ SKUTEK, O KÓRYM MOWA W ART. 22 UST. 1 USTAWY (OGANICZENIE SPOSOBU KORZYSTANIA Z NIERUCHOMOŚCI NA CZAS NIEOKREŚLONY, RÓWNOCZESNIE OBJĘTY ZAKAZEM WYKONYWANIA NASADZEŃ LUB UTRZYMYWANIA DRZEW, KRZEWÓW LUB INNEJ ROŚLINNOŚCI PRZEKRACZAJĄCYCH WYSOKOŚĆ 3 M, WYNIKAJĄCY Z ART. 22 UST. 2 PKT 3 USTAWY
	SKRAJNE PRZEWODY LINII WN 110 kV		OBZAR, W STOSUNKU DO KTÓREGO DECYZJA O USTALENIU LOKALIZACJI INWESTYCJI TOWARZYSZĄCEJ W ZAKRESIE SIECI PRZESYŁOWEJ MA WYWOŁAĆ SKUTEK, O KÓRYM MOWA W ART. 22 UST. 1 USTAWY (OGANICZENIE SPOSOBU KORZYSTANIA Z NIERUCHOMOŚCI NA CZAS NIEOKREŚLONY
	ISTNIEJĄCY SŁUP WN 110 kV		OBZAR, W STOSUNKU DO KTÓREGO DECYZJA O USTALENIU LOKALIZACJI INWESTYCJI TOWARZYSZĄCEJ W ZAKRESIE SIECI PRZESYŁOWEJ MA WYWOŁAĆ SKUTEK, O KÓRYM MOWA W ART. 22 UST. 1, 2 I 6 USTAWY, OGRANICZENIE SPOSOBU KORZYSTANIA Z NIERUCHOMOŚCI NASTĘPUJE BEZ ODSZKODOWANIA (GRUNTY STANOWIĄCE PAS DROGOWY DROGI PUBLICZNEJ, OBSZAR KOLEJOWY LUB POKRYTE WODAMI - OGRANICZENIE SPOSOBU KORZYSTANIA Z NIERUCHOMOŚCI NA CZAS NIEOKREŚLONY), RÓWNOCZESNIE OBJĘTY ZAKAZEM WYKONYWANIA NASADZEŃ LUB UTRZYMYWANIA DRZEW, KRZEWÓW LUB INNEJ ROŚLINNOŚCI PRZEKRACZAJĄCYCH WYSOKOŚĆ 3M, WYNIKAJĄCY Z ART. 22 UST. 2 PKT 3 USTAWY
	PROJEKTOWANY SŁUP WN 110 kV		OBZAR, W STOSUNKU DO KTÓREGO DECYZJA O USTALENIU LOKALIZACJI INWESTYCJI TOWARZYSZĄCEJ W ZAKRESIE SIECI PRZESYŁOWEJ MA WYWOŁAĆ SKUTEK, O KÓRYM MOWA W ART. 22 UST. 1 I 6, OGRANICZENIE SPOSOBU KORZYSTANIA Z NIERUCHOMOŚCI NASTĘPUJE BEZ ODSZKODOWANIA (GRUNTY STANOWIĄCE PAS SROGOWY DROGI PUBLICZNEJ - OGRANICZENIE SPOSOBU KORZYSTANIA Z NIERUCHOMOŚCI NA CZAS NIEOKREŚLONY)
	DEMONTOWANY SŁUP WN 110 kV		OBZAR, W STOSUNKU DO KTÓREGO DECYZJA O USTALENIU LOKALIZACJI INWESTYCJI TOWARZYSZĄCEJ W ZAKRESIE SIECI PRZESYŁOWEJ MA WYWOŁAĆ SKUTEK, O KÓRYM MOWA W ART. 22 UST 1 I UST. 5 USTAWY (OGANICZENIE SPOSOBU KORZYSTANIA Z NIERUCHOMOŚCI NA CZAS OKREŚLONY (SZRAF ZORIENTOWANY W KIERUNKU POŁNOCNYM)
	PROJEKTOWANA KABLOWA LINIA SN 15 kV		OBZAR, W STOSUNKU DO KTÓREGO DECYZJA O USTALENIU LOKALIZACJI INWESTYCJI TOWARZYSZĄCEJ W ZAKRESIE SIECI PRZESYŁOWEJ MA WYWOŁAĆ SKLUTEK, O KÓRYM MOWA W ART. 22 UST. 1, 5 I 6, OGRANICZENIE SPOSOBU KORZYSTANIA Z NIERUCHOMOŚCI NASTĘPUJE BEZ ODSZKODOWANIA (GRUNTY STANOWIĄCE PAS DROGI PUBLICZNEJ, OBSZAR KOLEJOWY LUB POKRYTE WODAMI - OGRANICZENIE SPOSOBU KORZYSTANIA Z NIERUCHOMOŚCI NA CZAS OKREŚLONY)
	PROJEKTOWANY SŁUP SN 15 kV		GRANICE TERENU OBJĘTEGO WNIOSEM O WYDANIE DECYZJI O USTALENIU LOKALIZACJI INWESTYCJI TOWARZYSZĄCEJ
	PROJEKTOWANA KABLOWA LINIA nn 0,4 kV		NUMER DZIAŁKI OBJĘTEJ WNIOSEM
	PROJEKTOWANY SŁUP nn 0,4 kV		
	DEMONTOWANA NAPOWIERTRZNA LINIA SN/nn		
	DEMONTOWANY SŁUP SN/nn		

NAZWA INWESTYCJI:
"PRZEBUDOWA NAPOWIETRZNEJ LINII WN 110 kV relacji El. Pątnów - Witkowo na odc. El. Pątnów - Słup nr 61 - GPZ Kleczew"

TYTUŁ RYSUNKU:
OKREŚLENIE GRANIC TERENU OBJĘTEGO WNIOSKIEM O WYDANIE DECYZJI O USTALENIU LOKALIZACJI INWESTYCJI TOWARZYSZĄCEJ

SPORZĄDZONO NA PODKŁADZIE MAPY ZASADNICZEJ POZYSKANEJ Z PAŃSTWOWEGO ZASOBU GEODEZYJNEGO I KARTOGRAFICZNEGO, ZGODNIE Z LICENCJĄ:
1. GM.6642.1.2025_3062_CL2 - WYDANĄ PRZEZ PREZYDENTA MIASTA KONINA
2. K.40602.1.1570.2025_3010_CL2 - WYDANĄ PRZEZ STAROSTĘ KONIŃSKIEGO

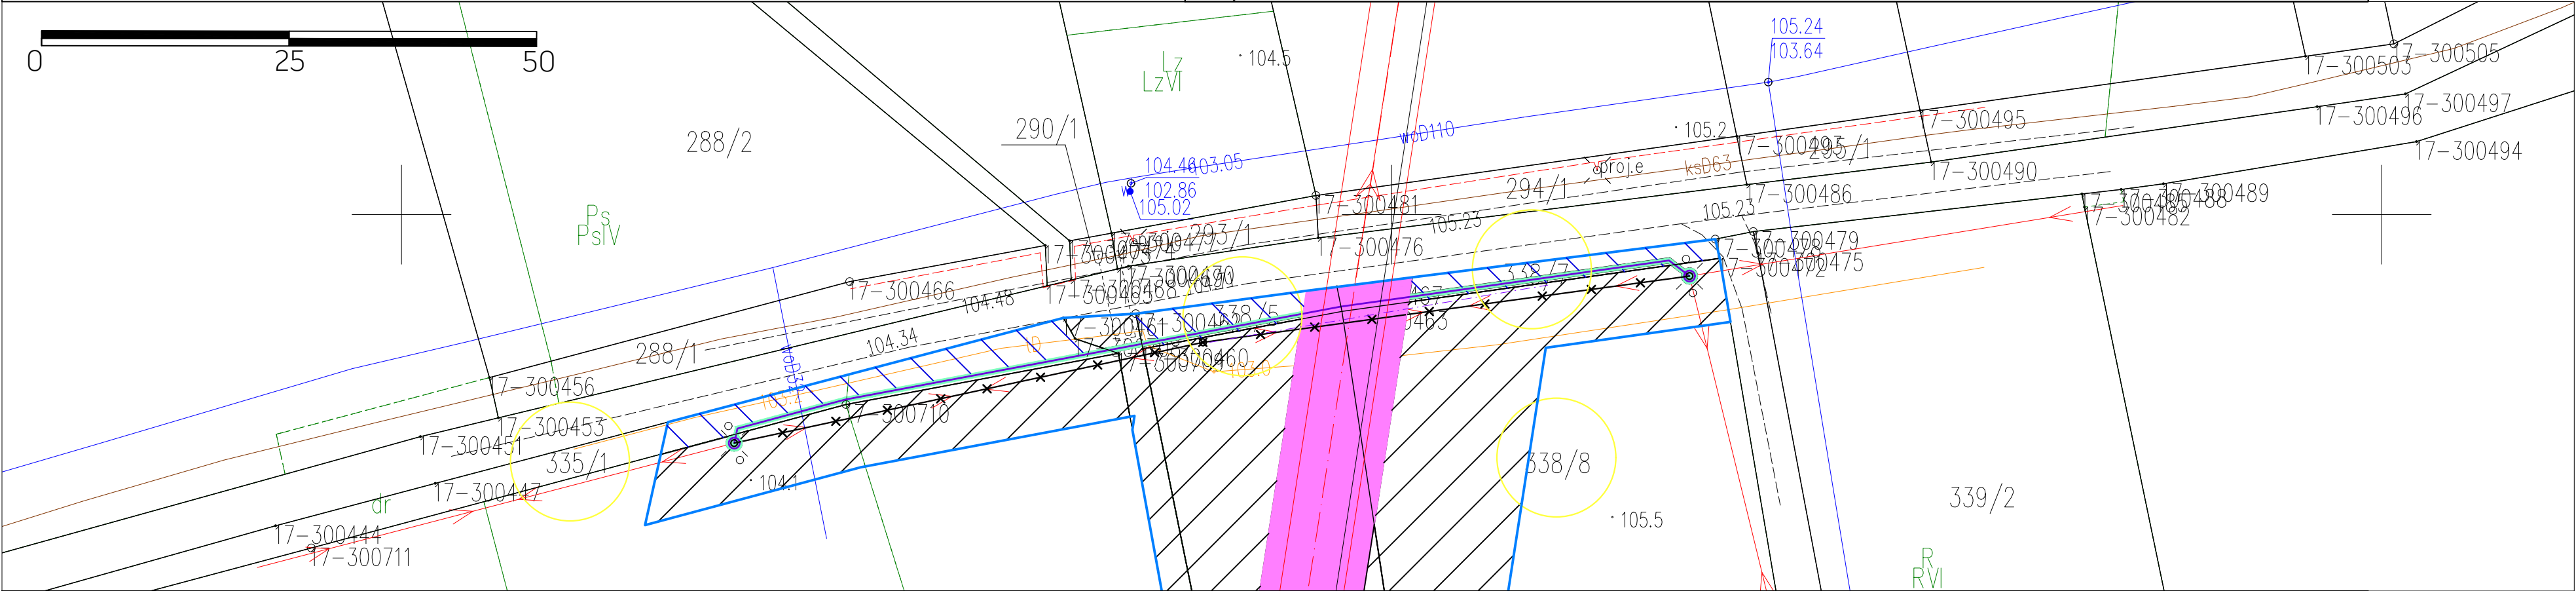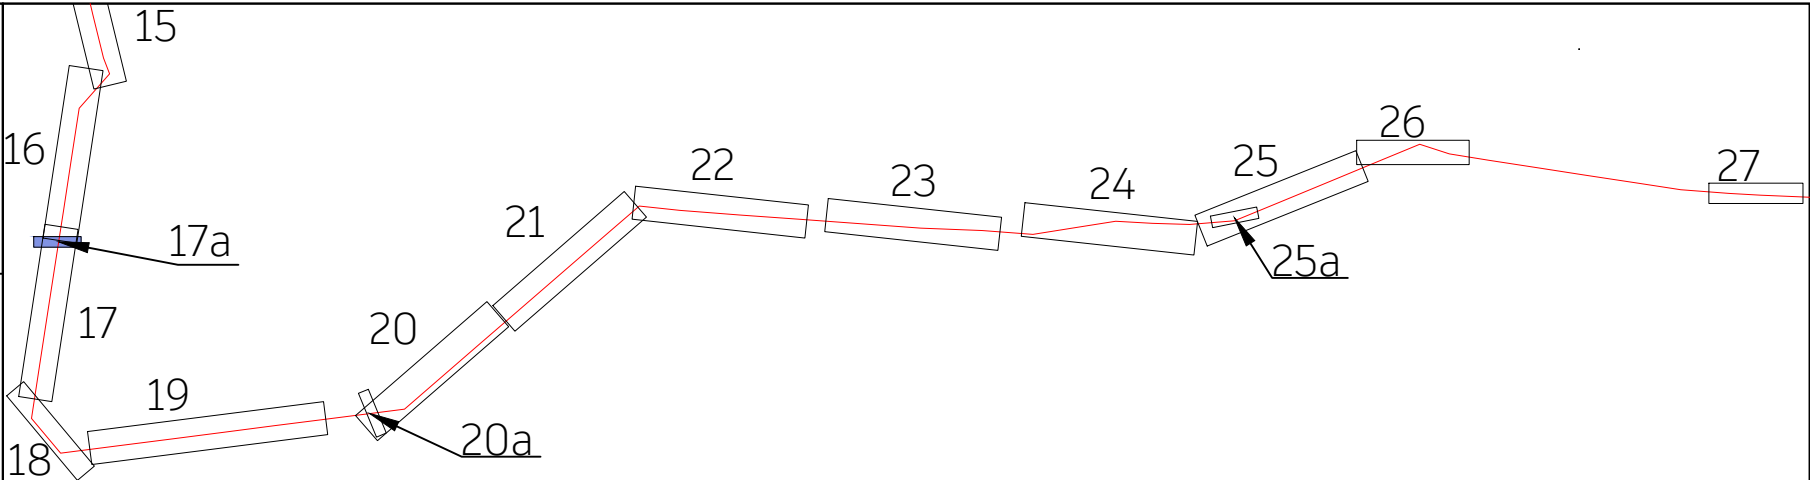


LEGENDA:			
	OŚ NAPOWIETRZNEJ LINII WN 110 kV		OBSZAR, W STOSUNKU DO KTÓREGO DECYZJA O USTALENIU LOKALIZACJI INWESTYCJI TOWARZYSZĄCEJ W ZAKRESIE SIECI PRZESYŁOWEJ MA WYWOŁAĆ SKUTEK, O KÓRYM MOWA W ART. 22 UST. 1 USTAWY (OGRANICZENIE SPOSOBU KORZYSTANIA Z NIERUCHOMOŚCI NA CZAS NIEOKREŚLONY, RÓWNOCZEŚNIE OBJĘTY ZAKAZEM WYKONYWANIA NASADZEŃ LUB UTRZYMYWANIA DRZEW, KRZEWÓW LUB INNEJ ROŚLINNOŚCI PRZEKRACZAJĄCYCH WYSOKOŚĆ 3 M, WYNIKAJĄCY Z ART. 22 UST. 2 PKT 3 USTAWY
	SKRAJNE PRZEWODY LINII WN 110 kV		OBSZAR, W STOSUNKU DO KTÓREGO DECYZJA O USTALENIU LOKALIZACJI INWESTYCJI TOWARZYSZĄCEJ W ZAKRESIE SIECI PRZESYŁOWEJ MA WYWOŁAĆ SKUTEK, O KÓRYM MOWA W ART. 22 UST. 1 USTAWY (OGRANICZENIE SPOSOBU KORZYSTANIA Z NIERUCHOMOŚCI NA CZAS NIEOKREŚLONY
	ISTNIEJĄCY SŁUP WN 110 kV		OBSZAR, W STOSUNKU DO KTÓREGO DECYZJA O USTALENIU LOKALIZACJI INWESTYCJI TOWARZYSZĄCEJ W ZAKRESIE SIECI PRZESYŁOWEJ MA WYWOŁAĆ SKUTEK, O KÓRYM MOWA W ART. 22 UST. 1, 2 I 6 USTAWY, OGRANICZENIE SPOSOBU KORZYSTANIA Z NIERUCHOMOŚCI NASTĘPUJE BEZ ODSZKODOWANIA (GRUNTY STANOWIĄCE PAS DROGOWY DROGI PUBLICZNEJ, OBSZAR KOLEJOWY LUB POKRYTE WODAMI - OGRANICZENIE SPOSOBU KORZYSTANIA Z NIERUCHOMOŚCI NA CZAS NIEOKREŚLONY), RÓWNOCZEŚNIE OBJĘTY ZAKAZEM WYKONYWANIA NASADZEŃ LUB UTRZYMYWANIA DRZEW, KRZEWÓW LUB INNEJ ROŚLINNOŚCI PRZEKRACZAJĄCYCH WYSOKOŚĆ 3M, WYNIKAJĄCY Z ART. 22 UST. 2 PKT 3 USTAWY
	PROJEKTOWANY SŁUP WN 110 kV		OBSZAR, W STOSUNKU DO KTÓREGO DECYZJA O USTALENIU LOKALIZACJI INWESTYCJI TOWARZYSZĄCEJ W ZAKRESIE SIECI PRZESYŁOWEJ MA WYWOŁAĆ SKUTEK, O KTÓRYM MOWA W ART. 22 UST. 1 I 6, OGRANICZENIE SPOSOBU KORZYSTANIA Z NIERUCHOMOŚCI NASTĘPUJE BEZ ODSZKODOWANIA (GRUNTY STANOWIĄCE PAS SROGOWY DROGI PUBLICZNEJ - OGRANICZENIE SPOSOBU KORZYSTANIA Z NIERUCHOMOŚCI NA CZAS NIEOKREŚLONY)
	DEMONTOWANY SŁUP WN 110 kV		OBSZAR, W STOSUNKU DO KTÓREGO DECYZJA O USTALENIU LOKALIZACJI INWESTYCJI TOWARZYSZĄCEJ W ZAKRESIE SIECI PRZESYŁOWEJ MA WYWOŁAĆ SKUTEK, O KTÓRYM MOWA W ART. 22 UST 1 I 1 UST. 5 USTAWY (OGRANICZENIE SPOSOBU KORZYSTANIA Z NIERUCHOMOŚCI NA CZAS OKREŚLONY (SZRAF ZORIENTOWANY W KIERUNKU PÓŁNOCNYM)
	PROJEKTOWANA KABLOWA LINIA SN 15 kV		OBSZAR, W STOSUNKU DO KTÓREGO DECYZJA O USTALENIU LOKALIZACJI INWESTYCJI TOWARZYSZĄCEJ W ZAKRESIE SIECI PRZESYŁOWEJ MA WYWOŁAĆ SKLUTEK, O KTÓRYM MOWA W ART. 22 UST. 1, 5 I 6, OGRANICZENIE SPOSOBU KORZYSTANIA Z NIERUCHOMOŚCI NASTĘPUJE BEZ ODSZKODOWANIA (GRUNTY STANOWIĄCE PAS DROGI PUBLICZNEJ, OBSZAR KOLEJOWY LUB POKRYTE WODAMI - OGRANICZENIE SPOSOBU KORZYSTANIA Z NIERUCHOMOŚCI NA CZAS OKREŚLONY)
	PROJEKTOWANY SŁUP SN 15 kV		GRANICE TERENU OBJĘTEGO WNIOSKIEM O WYDANIE DECYZJI O USTALENIU LOKALIZACJI INWESTYCJI TOWARZYSZĄCEJ
	PROJEKTOWANA KABLOWA LINIA nn 0,4 kV		NUMER DZIAŁKI OBJĘTEJ WNIOSKIEM
	PROJEKTOWANY SŁUP nn 0,4 kV		
	DEMONTOWANA NAPOWIETRZNA LINIA SN/nn		
	DEMONTOWANY SŁUP SN/nn		

NAZWA INWESTYCJI:
"PRZEBUDOWA NAPOWIETRZNEJ LINII WN 110 kV relacji El. Pątnów - Witkowo na odc. El. Pątnów - Słup nr 61 - GPZ Kleczew"

TYTUŁ RYSUNKU:
OKREŚLENIE GRANIC TERENU OBJĘTEGO WNIOSEM O WYDANIE DECYZJI O USTALENIU LOKALIZACJI INWESTYCJI TOWARZYSZĄCEJ

SPORZĄDZONO NA PODKŁADZIE MAPY ZASADNICZEJ POZYSKANEJ Z PAŃSTWOWEGO ZASOBU GEODEZYJNEGO I KARTOGRAFICZNEGO, ZGODNIE Z LICENCJĄ:

- GM.6642.1.2025_3062_CL2 - WYDANA PRZEZ PREZYDENTA MIASTA KONINA
- K.40602.1.1570.2025_3010_CL2 - WYDANA PRZEZ STAROSTĘ KONIŃSKIEGO

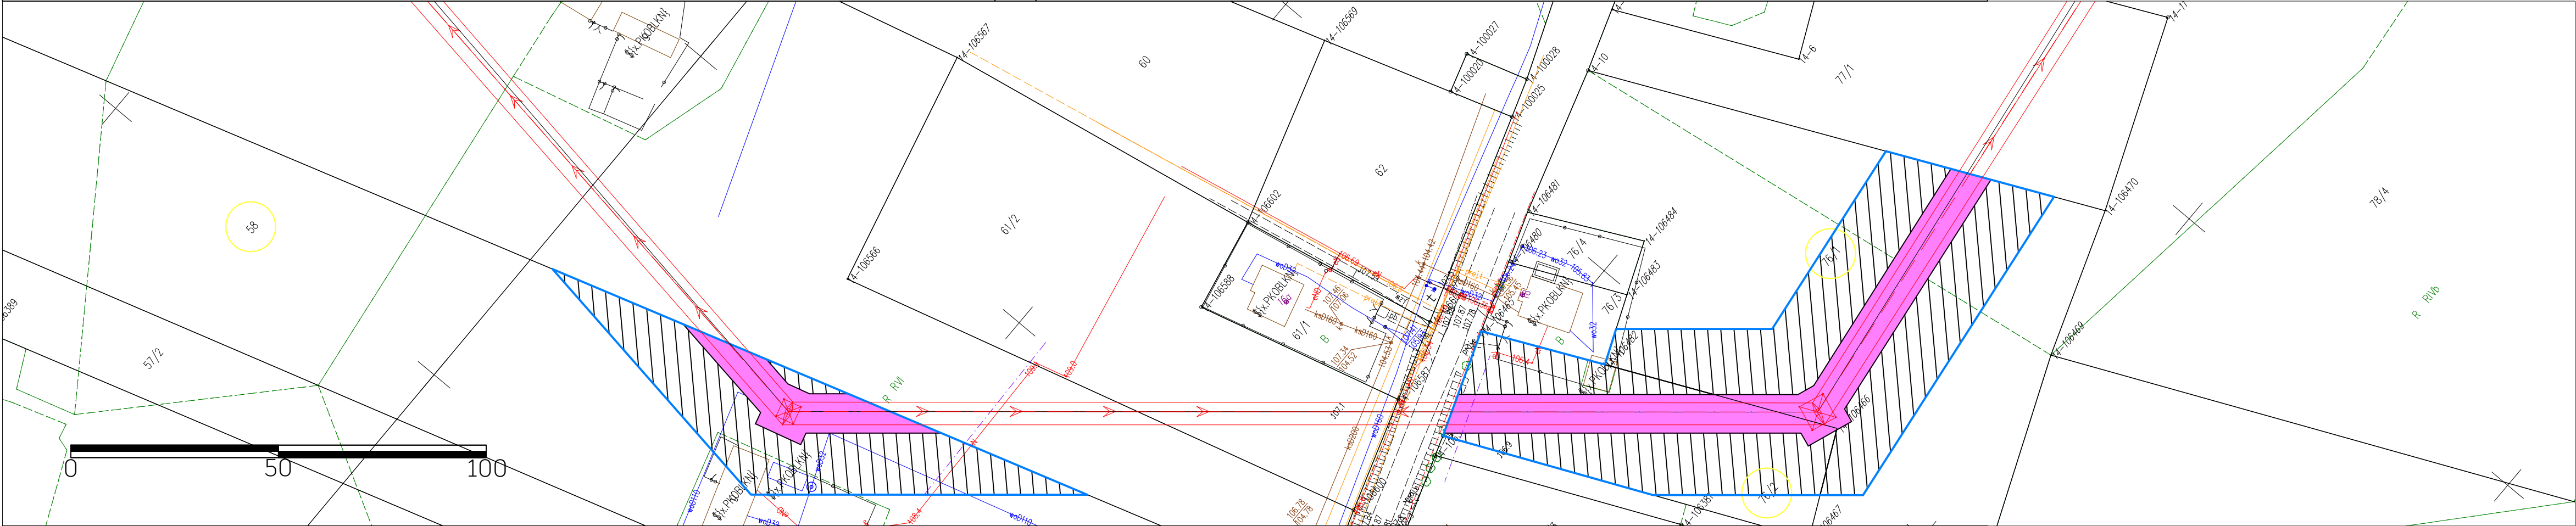

LEGENDA:

OŚ NAPOWIETRZNEJ LINII WN 110 kV

SKRAJNE PRZEWODY LINII WN 110 kV

ISTNIEJĄCY SŁUP WN 110 kV

PROJEKTOWANY SŁUP WN 110 kV

DEMONTOWANY SŁUP WN 110 kV

PROJEKTOWANA KABLOWA LINIA SN 15 kV

PROJEKTOWANY SŁUP SN 15 kV

PROJEKTOWANA KABLOWA LINIA nn 0,4 kV

PROJEKTOWANY SŁUP nn 0,4 kV

DEMONTOWANA NAPOWIETRZNA LINIA SN/nn

DEMONTOWANY SŁUP SN/nn

OBSZAR, W STOSUNKU DO KTÓREGO DECYZJA O USTALENIU LOKALIZACJI INWESTYCJI TOWARZYSZĄCEJ W ZAKRESIE SIECI PRZESYŁOWEJ MA WYWOŁAĆ SKUTEK, O KÓRYM MOWA W ART. 22 UST. 1 USTAWY (OGRANICZENIE SPOSOBU KORZYSTANIA Z NIERUCHOMOŚCI NA CZAS NIEOKREŚLONY, RÓWNOCZEŚNIE OBJĘTY ZAKAZEM WYKONYWANIA NASADZEŃ LUB UTRZYMYWANIA DRZEW, KRZEWÓW LUB INNEJ ROŚLINNOŚCI PRZEKRACZAJĄCYCH WYSOKOŚĆ 3 M, WYNIKAJĄCY Z ART. 22 UST. 2 PKT 3 USTAWY)

OBSZAR, W STOSUNKU DO KTÓREGO DECYZJA O USTALENIU LOKALIZACJI INWESTYCJI TOWARZYSZĄCEJ W ZAKRESIE SIECI PRZESYŁOWEJ MA WYWOŁAĆ SKUTEK, O KÓRYM MOWA W ART. 22 UST. 1 USTAWY (OGRANICZENIE SPOSOBU KORZYSTANIA Z NIERUCHOMOŚCI NA CZAS NIEOKREŚLONY)

OBSZAR, W STOSUNKU DO KTÓREGO DECYZJA O USTALENIU LOKALIZACJI INWESTYCJI TOWARZYSZĄCEJ W ZAKRESIE SIECI PRZESYŁOWEJ MA WYWOŁAĆ SKUTEK, O KÓRYM MOWA W ART. 22 UST. 1, 2 I 6 USTAWY, OGRANICZENIE SPOSOBU KORZYSTANIA Z NIERUCHOMOŚCI NASTĘPUJE BEZ ODSZKODOWANIA (GRUNTY STANOWIĄCE PAS DROGOWY DROGI PUBLICZNEJ, OBSZAR KOLEJOWY LUB POKRYTE WODAMI - OGRANICZENIE SPOSOBU KORZYSTANIA Z NIERUCHOMOŚCI NA CZAS NIEOKREŚLONY), RÓWNOCZEŚNIE OBJĘTY ZAKAZEM WYKONYWANIA NASADZEŃ LUB UTRZYMYWANIA DRZEW, KRZEWÓW LUB INNEJ ROŚLINNOŚCI PRZEKRACZAJĄCYCH WYSOKOŚĆ 3M, WYNIKAJĄCY Z ART. 22 UST. 2 PKT 3 USTAWY


OBSZAR, W STOSUNKU DO KTÓREGO DECYZJA O USTALENIU LOKALIZACJI INWESTYCJI TOWARZYSZĄCEJ W ZAKRESIE SIECI PRZESYŁOWEJ MA WYWOŁAĆ SKUTEK, O KTÓRYM MOWA W ART. 22 UST. 1 I 6, OGRANICZENIE SPOSOBU KORZYSTANIA Z NIERUCHOMOŚCI NASTĘPUJE BEZ ODSZKODOWANIA (GRUNTY STANOWIĄCE PAS SROGOWY DROGI PUBLICZNEJ - OGRANICZENIE SPOSOBU KORZYSTANIA Z NIERUCHOMOŚCI NA CZAS NIEOKREŚLONY)

OBSZAR, W STOSUNKU DO KTÓREGO DECYZJA O USTALENIU LOKALIZACJI INWESTYCJI TOWARZYSZĄCEJ W ZAKRESIE SIECI PRZESYŁOWEJ MA WYWOŁAĆ SKUTEK, O KTÓRYM MOWA W ART. 22 UST 1 I UST. 5 USTAWY (OGRANICZENIE SPOSOBU KORZYSTANIA Z NIERUCHOMOŚCI NA CZAS OKREŚLONY (SZRAF ZORIENTOWANY W KIERUNKU PÓŁNOCNYM))

OBSZAR, W STOSUNKU DO KTÓREGO DECYZJA O USTALENIU LOKALIZACJI INWESTYCJI TOWARZYSZĄCEJ W ZAKRESIE SIECI PRZESYŁOWEJ MA WYWOŁAĆ SKLUTEK, O KTÓRYM MOWA W ART. 22 UST. 1, 5 I 6, OGRANICZENIE SPOSOBU KORZYSTANIA Z NIERUCHOMOŚCI NASTĘPUJE BEZ ODSZKODOWANIA (GRUNTY STANOWIĄCE PAS DROGI PUBLICZNEJ, OBSZAR KOLEJOWY LUB POKRYTE WODAMI - OGRANICZENIE SPOSOBU KORZYSTANIA Z NIERUCHOMOŚCI NA CZAS OKREŚLONY)

GRANICE TERENU OBJĘTEGO WNIOSEM O WYDANIE DECYZJI O USTALENIU LOKALIZACJI INWESTYCJI TOWARZYSZĄCEJ


NUMER DZIAŁKI OBJĘTEJ WNIOSEM

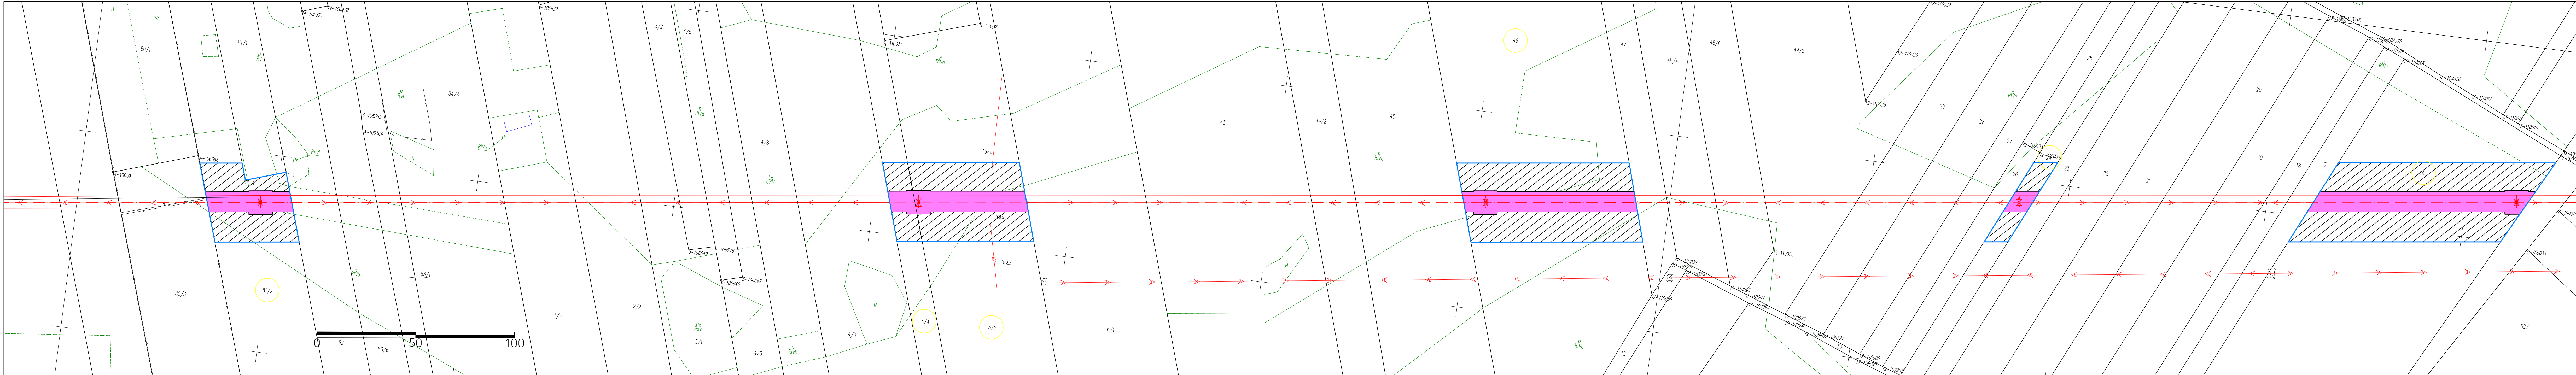

NAZWA INWESTYCJI:
"PRZEBUDOWA NAPOWIETRZNEJ LINII WN 110 kV relacji El. Pątnów - Witkowo na odc. El. Pątnów - Słup nr 61 - GPZ Klezew"

TYTUŁ RYSUNKU:
OKREŚLENIE GRANIC TERENU OBJĘTEGO WNIOSEM O WYDANIE DECYZJI O USTALENIU LOKALIZACJI INWESTYCJI TOWARZYSZĄCEJ


SPORZĄDZONO NA PODKŁADZIE MAPY ZASADNICZEJ POZYSKANEJ Z PAŃSTWOWEGO ZASOBU GEODEZYJNEGO I KARTOGRAFICZNEGO, ZGODNIE Z LICENCJĄ:
1. GM.6642.1.2025_3062_CL2 - WYDANĄ PRZEZ PREZYDENTA MIASTA KONINA
2. K.40602.1.1570.2025_3010_CL2 - WYDANĄ PRZEZ STAROSTĘ KONIŃSKIEGO

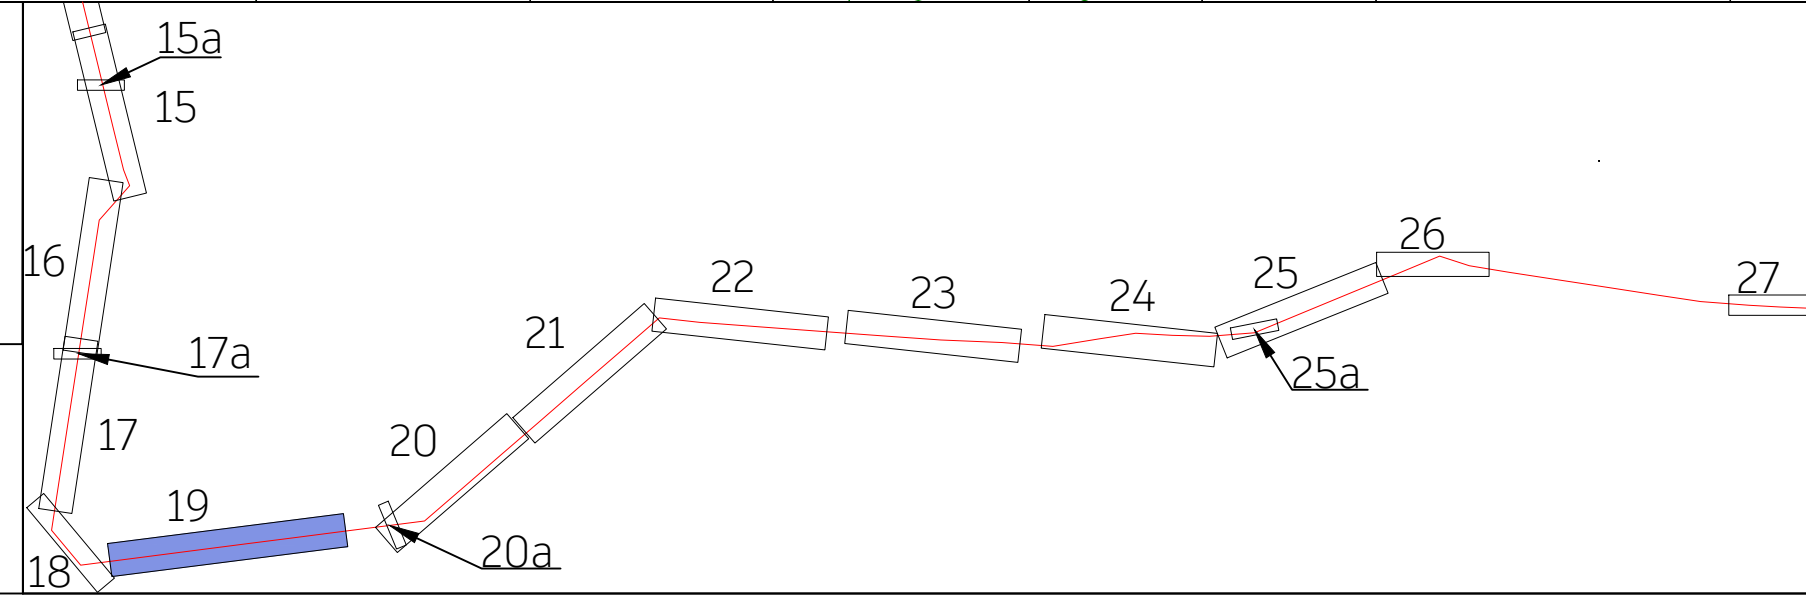

LEGENDA:

- OŚ NAPOWIETRZNEJ LINII WN 110 kV
- SKRAJNE PRZEWODY LINII WN 110 kV
- ISTNIEJĄCY SŁUP WN 110 kV
- PROJEKTOWANY SŁUP WN 110 kV
- DEMONTOWANY SŁUP WN 110 kV
- PROJEKTOWANA KABLOWA LINIA SN 15 kV
- PROJEKTOWANY SŁUP SN 15 kV
- PROJEKTOWANA KABLOWA LINIA nn 0,4 kV
- PROJEKTOWANY SŁUP nn 0,4 kV
- DEMONTOWANA NAPOWIETRZNA LINIA SN/nn
- DEMONTOWANY SŁUP SN/nn

- OBSZAR, W STOSUNKU DO KTÓREGO DECYZJA O USTALENIU LOKALIZACJI INWESTYCJI TOWARZYSZĄCEJ W ZAKRESIE SIECI PRZESYŁOWEJ MA WYWOŁAĆ SKUTEK, O KÓRYM MOWA W ART. 22 UST. 1 USTAWY (OGRANICZENIE SPOSOBU KORZYSTANIA Z NIERUCHOMOŚCI NA CZAS NIEOKREŚLONY, RÓWNOCZESNIE OBJĘTY ZAKAZEM WYKONYWANIA NASADZEŃ LUB UTRZYMYWANIA DRZEW, KRZEWÓW LUB INNEJ ROŚLINNOŚCI PRZEKRACZAJĄCYCH WYSOKOŚĆ 3 M, WYNIKAJĄCY Z ART. 22 UST. 2 PKT 3 USTAWY
- OBSZAR, W STOSUNKU DO KTÓREGO DECYZJA O USTALENIU LOKALIZACJI INWESTYCJI TOWARZYSZĄCEJ W ZAKRESIE SIECI PRZESYŁOWEJ MA WYWOŁAĆ SKUTEK, O KÓRYM MOWA W ART. 22 UST. 1 USTAWY (OGRANICZENIE SPOSOBU KORZYSTANIA Z NIERUCHOMOŚCI NA CZAS NIEOKREŚLONY)
- OBSZAR, W STOSUNKU DO KTÓREGO DECYZJA O USTALENIU LOKALIZACJI INWESTYCJI TOWARZYSZĄCEJ W ZAKRESIE SIECI PRZESYŁOWEJ MA WYWOŁAĆ SKUTEK, O KÓRYM MOWA W ART. 22 UST. 1, 2 I 6 USTAWY, OGRANICZENIE SPOSOBU KORZYSTANIA Z NIERUCHOMOŚCI NASTĘPUJE BEZ ODSZKODOWANIA (GRUNTY STANOWIĄCE PAS DROGOWY DROGI PUBLICZNEJ, OBSZAR KOLEJOWY LUB POKRYTE WODAMI - OGRANICZENIE SPOSOBU KORZYSTANIA Z NIERUCHOMOŚCI NA CZAS NIEOKREŚLONY), RÓWNOCZESNIE OBJĘTY ZAKAZEM WYKONYWANIA NASADZEŃ LUB UTRZYMYWANIA DRZEW, KRZEWÓW LUB INNEJ ROŚLINNOŚCI PRZEKRACZAJĄCYCH WYSOKOŚĆ 3M, WYNIKAJĄCY Z ART. 22 UST. 2 PKT 3 USTAWY
- OBSZAR, W STOSUNKU DO KTÓREGO DECYZJA O USTALENIU LOKALIZACJI INWESTYCJI TOWARZYSZĄCEJ W ZAKRESIE SIECI PRZESYŁOWEJ MA WYWOŁAĆ SKUTEK, O KTÓRYM MOWA W ART. 22 UST. 1 I 6, OGRANICZENIE SPOSOBU KORZYSTANIA Z NIERUCHOMOŚCI NASTĘPUJE BEZ ODSZKODOWANIA (GRUNTY STANOWIĄCE PAS SROGOWY DROGI PUBLICZNEJ - OGRANICZENIE SPOSOBU KORZYSTANIA Z NIERUCHOMOŚCI NA CZAS NIEOKREŚLONY)
- OBSZAR, W STOSUNKU DO KTÓREGO DECYZJA O USTALENIU LOKALIZACJI INWESTYCJI TOWARZYSZĄCEJ W ZAKRESIE SIECI PRZESYŁOWEJ MA WYWOŁAĆ SKUTEK, O KTÓRYM MOWA W ART. 22 UST. 1 I 1 UST. 5 USTAWY (OGRANICZENIE SPOSOBU KORZYSTANIA Z NIERUCHOMOŚCI NA CZAS OKREŚLONY (SZRAF ZORIENTOWANY W KIERUNKU POŁNOCNYM))
- OBSZAR, W STOSUNKU DO KTÓREGO DECYZJA O USTALENIU LOKALIZACJI INWESTYCJI TOWARZYSZĄCEJ W ZAKRESIE SIECI PRZESYŁOWEJ MA WYWOŁAĆ SKUTEK, O KTÓRYM MOWA W ART. 22 UST. 1, 5 I 6, OGRANICZENIE SPOSOBU KORZYSTANIA Z NIERUCHOMOŚCI NASTĘPUJE BEZ ODSZKODOWANIA (GRUNTY STANOWIĄCE PAS DROGI PUBLICZNEJ, OBSZAR KOLEJOWY LUB POKRYTE WODAMI - OGRANICZENIE SPOSOBU KORZYSTANIA Z NIERUCHOMOŚCI NA CZAS OKREŚLONY)
- GRANICE TERENU OBJĘTEGO WNIOSEM O WYDANIE DECYZJI O USTALENIU LOKALIZACJI INWESTYCJI TOWARZYSZĄCEJ
- NUMER DZIAŁKI OBJĘTEJ WNIOSEM

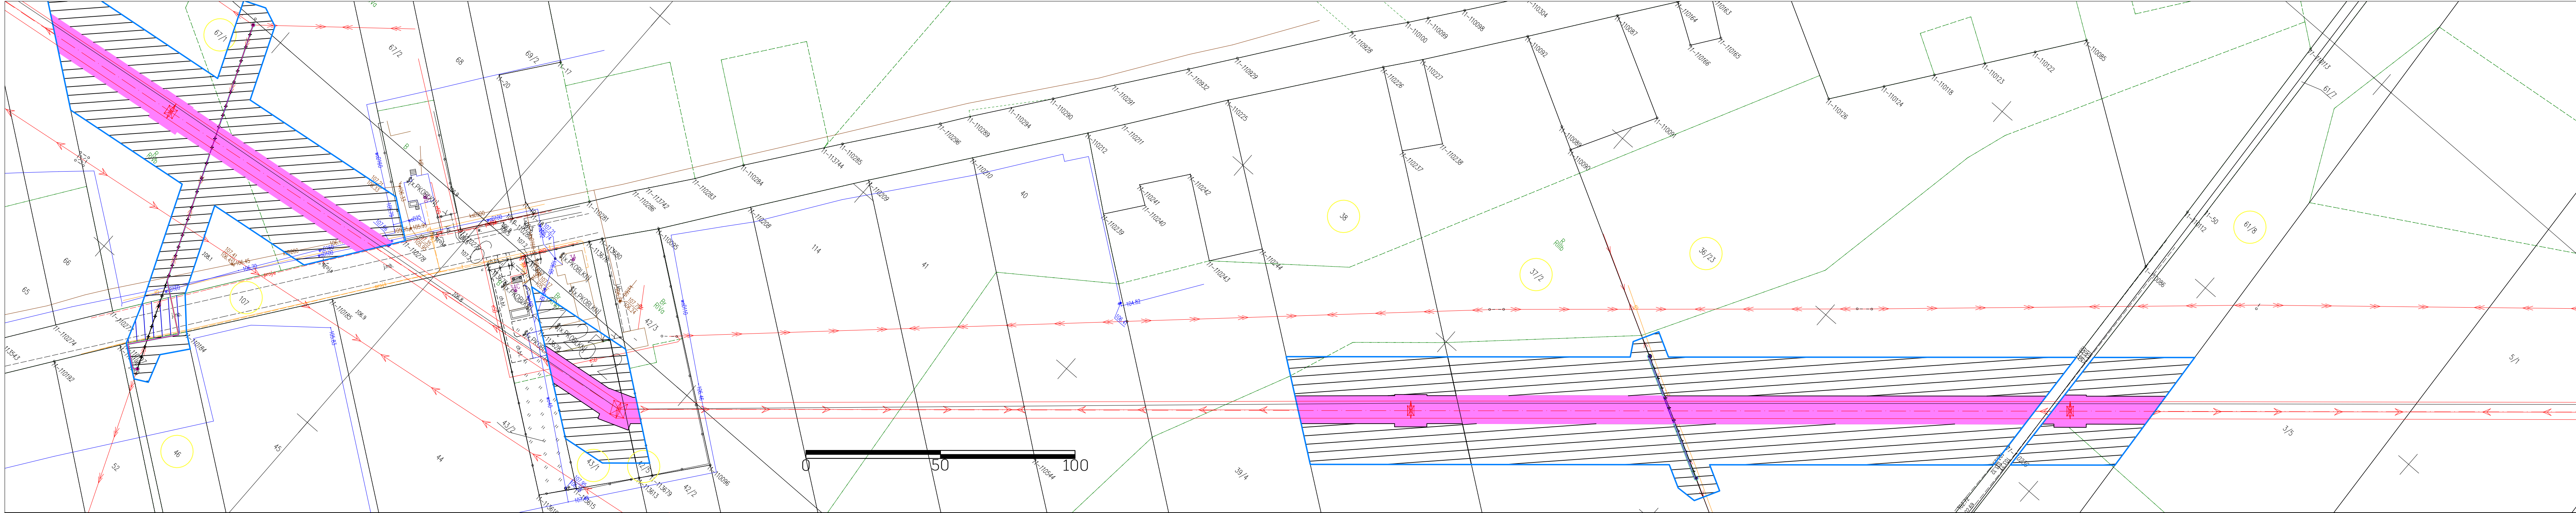


NAZWA INWESTYCJI:
"PRZEBUDOWA NAPOWIETRZNEJ LINII WN 110 kV relacji El. Pątnów - Witkowo na odc. El. Pątnów - Słup nr 61 - GPZ Kleczew"

TYTUŁ RYSUNKU:
OKREŚLENIE GRANIC TERENU OBJĘTEGO WNIOSEM O WYDANIE DECYZJI O USTALENIU LOKALIZACJI INWESTYCJI TOWARZYSZĄCEJ

SPORZĄDZONO NA PODKŁADZIE MAPY ZASADNICZEJ POZYSKANEJ Z PAŃSTWOWEGO ZASOBU GEODEZYJNEGO I KARTOGRAFICZNEGO, ZGODNIE Z LICENCJĄ:



- GM.6642.1.2025_3062_CL2 - WYDANĄ PRZEZ PREZYDENTA MIASTA KONINA
- K.40602.1.1570.2025_3010_CL2 - WYDANĄ PRZEZ STAROSTĘ KONIŃSKIEGO

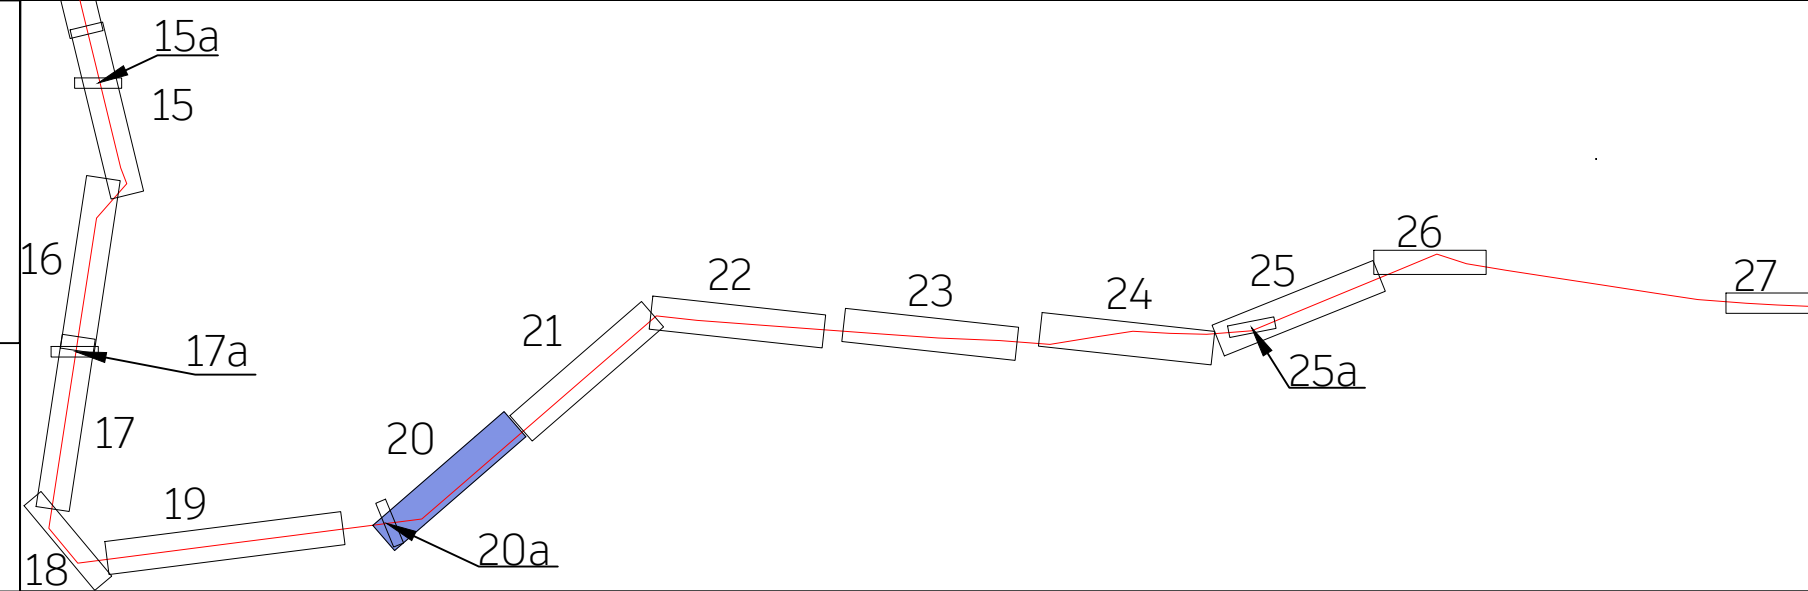

LEGENDA:


	OŚ NAPOWIETRZNEJ LINII WN 110 kV		OBZAR, W STOSUNKU DO KTÓREGO DECYZJA O USTALENIU LOKALIZACJI INWESTYCJI TOWARZYSZĄCEJ W ZAKRESIE SIECI PRZESYŁOWEJ MA WYWOŁAĆ SKUTEK, O KÓRYM MOWA W ART. 22 UST. 1 USTAWY (OGRA NICZENIE SPOSOBU KORZYSTANIA Z NIERUCHOMOŚCI NA CZAS NIEOKREŚLONY, RÓWNOCZEŚNIE OBJĘTY ZAKAZEM WYKONYWANIA NASADZEŃ LUB UTRZYMYWANIA DRZEW, KRZEWÓW LUB INNEJ ROŚLINNOŚCI PRZEKRACZAJĄCYCH WYSOKOŚĆ 3 M, WYNIKAJĄCY Z ART. 22 UST. 2 PKT 3 USTAWY
	SKRAJNE PRZEWODY LINII WN 110 kV		OBZAR, W STOSUNKU DO KTÓREGO DECYZJA O USTALENIU LOKALIZACJI INWESTYCJI TOWARZYSZĄCEJ W ZAKRESIE SIECI PRZESYŁOWEJ MA WYWOŁAĆ SKUTEK, O KÓRYM MOWA W ART. 22 UST. 1 USTAWY (OGRA NICZENIE SPOSOBU KORZYSTANIA Z NIERUCHOMOŚCI NA CZAS NIEOKREŚLONY
	ISTNIEJĄCY SŁUP WN 110 kV		OBZAR, W STOSUNKU DO KTÓREGO DECYZJA O USTALENIU LOKALIZACJI INWESTYCJI TOWARZYSZĄCEJ W ZAKRESIE SIECI PRZESYŁOWEJ MA WYWOŁAĆ SKUTEK, O KÓRYM MOWA W ART. 22 UST. 1, 2 I 6 USTAWY, OGRA NICZENIE SPOSOBU KORZYSTANIA Z NIERUCHOMOŚCI NASTĘPUJE BEZ ODSZKODOWANIA (GRUNTY STANOWIĄCE PAS DROGOWY DROGI PUBLICZNEJ, OBZAR KOLEJOWY LUB POKRYTE WODAMI - OGRA NICZENIE SPOSOBU KORZYSTANIA Z NIERUCHOMOŚCI NA CZAS NIEOKREŚLONY), RÓWNOCZEŚNIE OBJĘTY ZAKAZEM WYKONYWANIA NASADZEŃ LUB UTRZYMYWANIA DRZEW, KRZEWÓW LUB INNEJ ROŚLINNOŚCI PRZEKRACZAJĄCYCH WYSOKOŚĆ 3M, WYNIKAJĄCY Z ART. 22 UST. 2 PKT 3 USTAWY
	PROJEKTOWANY SŁUP WN 110 kV		OBZAR, W STOSUNKU DO KTÓREGO DECYZJA O USTALENIU LOKALIZACJI INWESTYCJI TOWARZYSZĄCEJ W ZAKRESIE SIECI PRZESYŁOWEJ MA WYWOŁAĆ SKUTEK, O KÓRYM MOWA W ART. 22 UST. 1 I 6, OGRA NICZENIE SPOSOBU KORZYSTANIA Z NIERUCHOMOŚCI NASTĘPUJE BEZ ODSZKODOWANIA (GRUNTY STANOWIĄCE PAS SROGOWY DROGI PUBLICZNEJ - OGRA NICZENIE SPOSOBU KORZYSTANIA Z NIERUCHOMOŚCI NA CZAS NIEOKREŚLONY)
	DEMONTOWANY SŁUP WN 110 kV		OBZAR, W STOSUNKU DO KTÓREGO DECYZJA O USTALENIU LOKALIZACJI INWESTYCJI TOWARZYSZĄCEJ W ZAKRESIE SIECI PRZESYŁOWEJ MA WYWOŁAĆ SKUTEK, O KÓRYM MOWA W ART. 22 UST 1 I UST. 5 USTAWY (OGRA NICZENIE SPOSOBU KORZYSTANIA Z NIERUCHOMOŚCI NA CZAS OKREŚLONY (SZRAF ZORIENTOWANY W KIERUNKU POŁNOCNYM)
	PROJEKTOWANA KABLOWA LINIA SN 15 kV		OBZAR, W STOSUNKU DO KTÓREGO DECYZJA O USTALENIU LOKALIZACJI INWESTYCJI TOWARZYSZĄCEJ W ZAKRESIE SIECI PRZESYŁOWEJ MA WYWOŁAĆ SKUTEK, O KÓRYM MOWA W ART. 22 UST. 1, 5 I 6, OGRA NICZENIE SPOSOBU KORZYSTANIA Z NIERUCHOMOŚCI NASTĘPUJE BEZ ODSZKODOWANIA (GRUNTY STANOWIĄCE PAS DROGI PUBLICZNEJ, OBZAR KOLEJOWY LUB POKRYTE WODAMI - OGRA NICZENIE SPOSOBU KORZYSTANIA Z NIERUCHOMOŚCI NA CZAS OKREŚLONY)
	PROJEKTOWANY SŁUP SN 15 kV		GRANICE TERENU OBJĘTEGO WNIOSEM O WYDANIE DECYZJI O USTALENIU LOKALIZACJI INWESTYCJI TOWARZYSZĄCEJ
	PROJEKTOWANA KABLOWA LINIA nn 0,4 kV		NUMER DZIAŁKI OBJĘTEJ WNIOSEM
	PROJEKTOWANY SŁUP nn 0,4 kV		
	DEMONTOWANA NAPOWIETRZNA LINIA SN/nn		
	DEMONTOWANY SŁUP SN/nn		

1. GM.6642.1.2025_3062_CL2 - WYDANA PRZEZ PREZYDENTA MIASTA KONINA
2. K.40602.1.1570.2025_3010_CL2 - WYDANA PRZEZ STAROSTĘ KONIŃSKIEGO

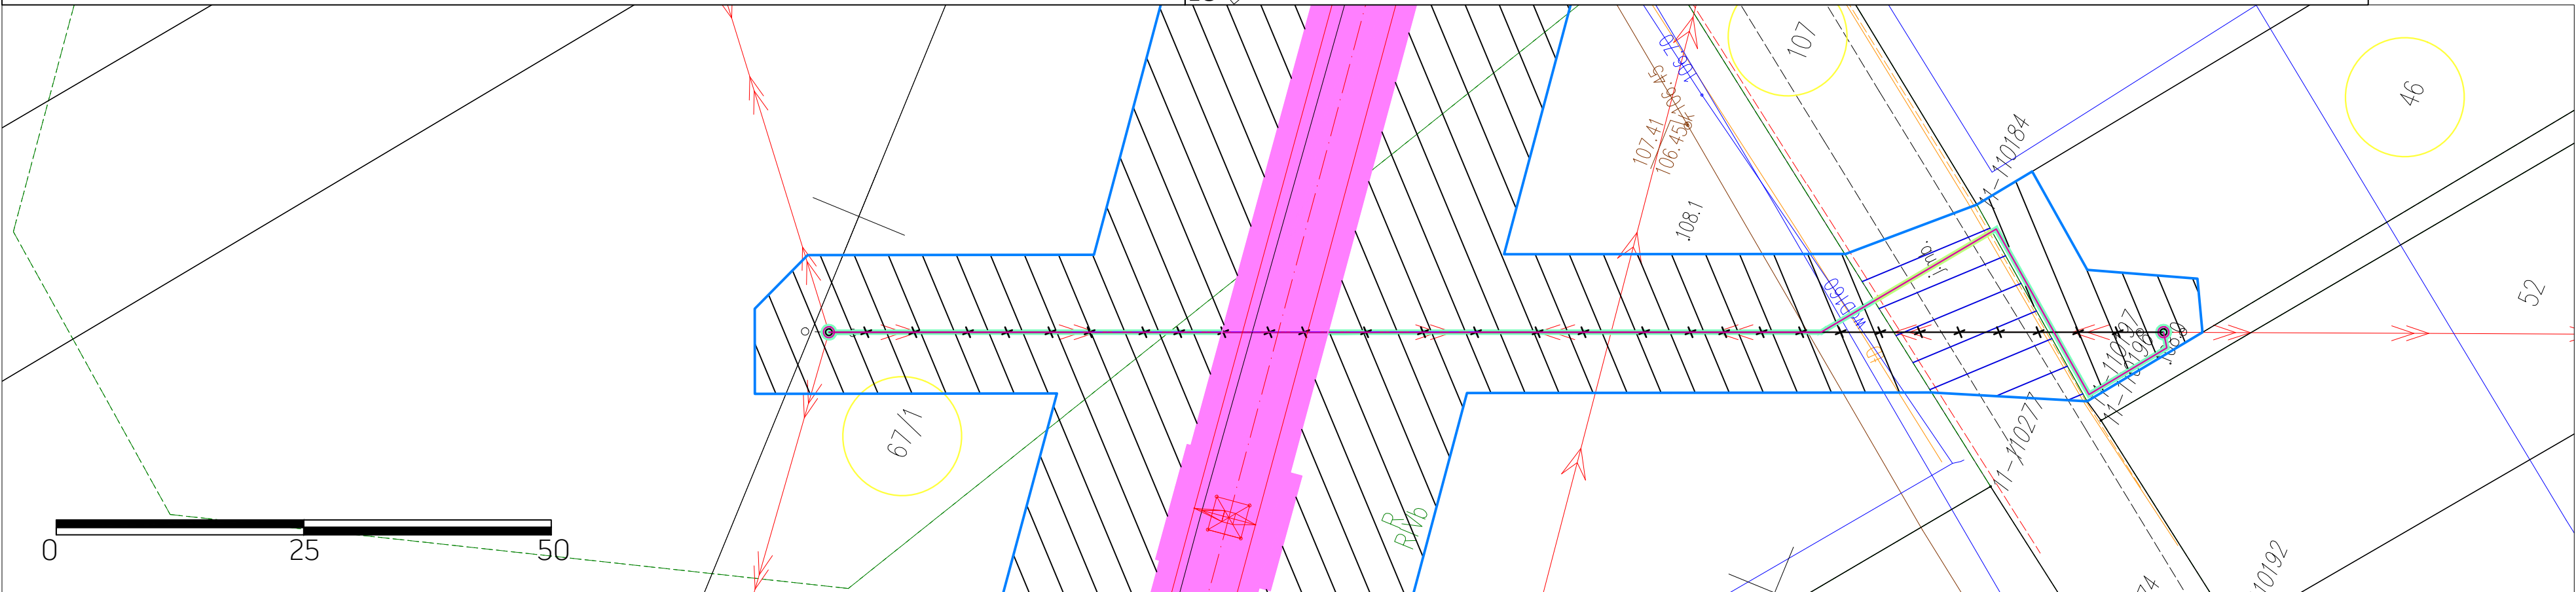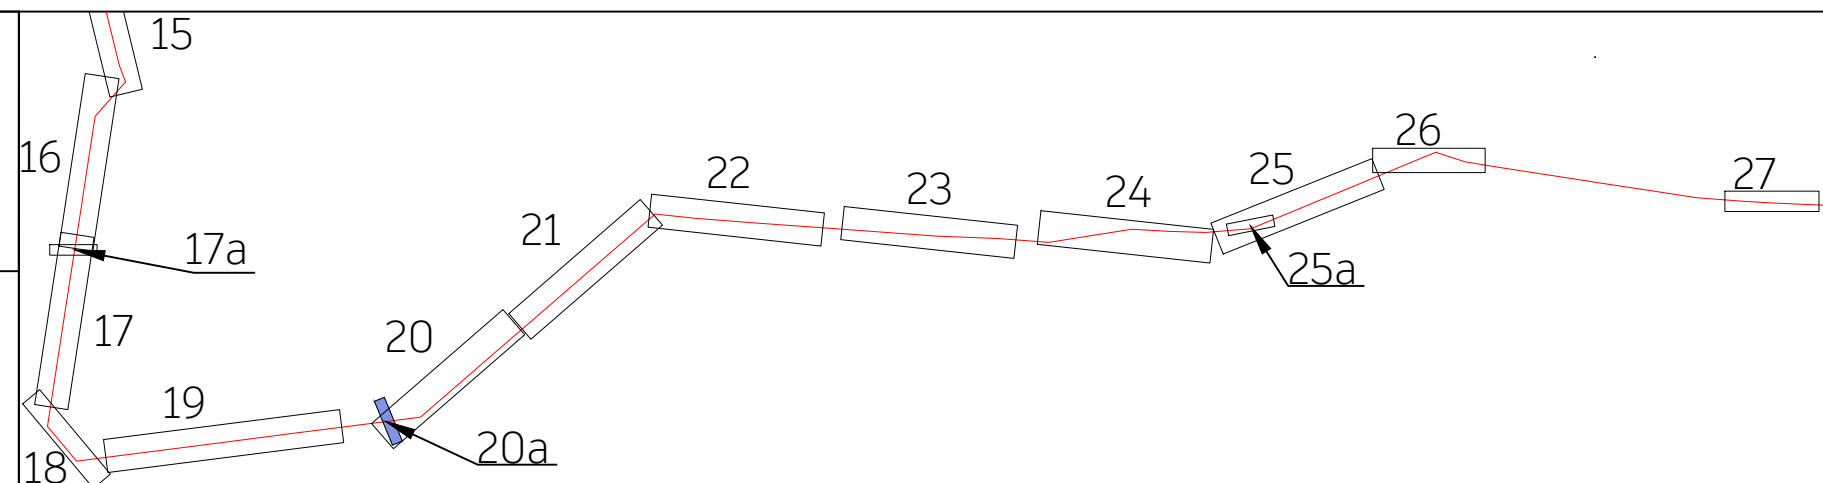

	OS NAPOWIETRZNEJ LINII WN 110 kV
	SKRAJNE PRZEWODY LINII WN 110 kV
	ISTNIEJĄCY SŁUP WN 110 kV
	PROJEKTOWANY SŁUP WN 110 kV
	DEMONTOWANY SŁUP WN 110 kV
	PROJEKTOWANA KABLOWA LINIA SN 15 kV
	PROJEKTOWANY SŁUP SN 15 kV
	PROJEKTOWANA KABLOWA LINIA nn 0,4 kV
	PROJEKTOWANY SŁUP nn 0,4 kV
	DEMONTOWANA NAPOWIETRZNA LINIA SN/nn
	DEMONTOWANY SŁUP SN/nn

NUMER DZIAŁKI OBJĘTEJ WNIOSEM

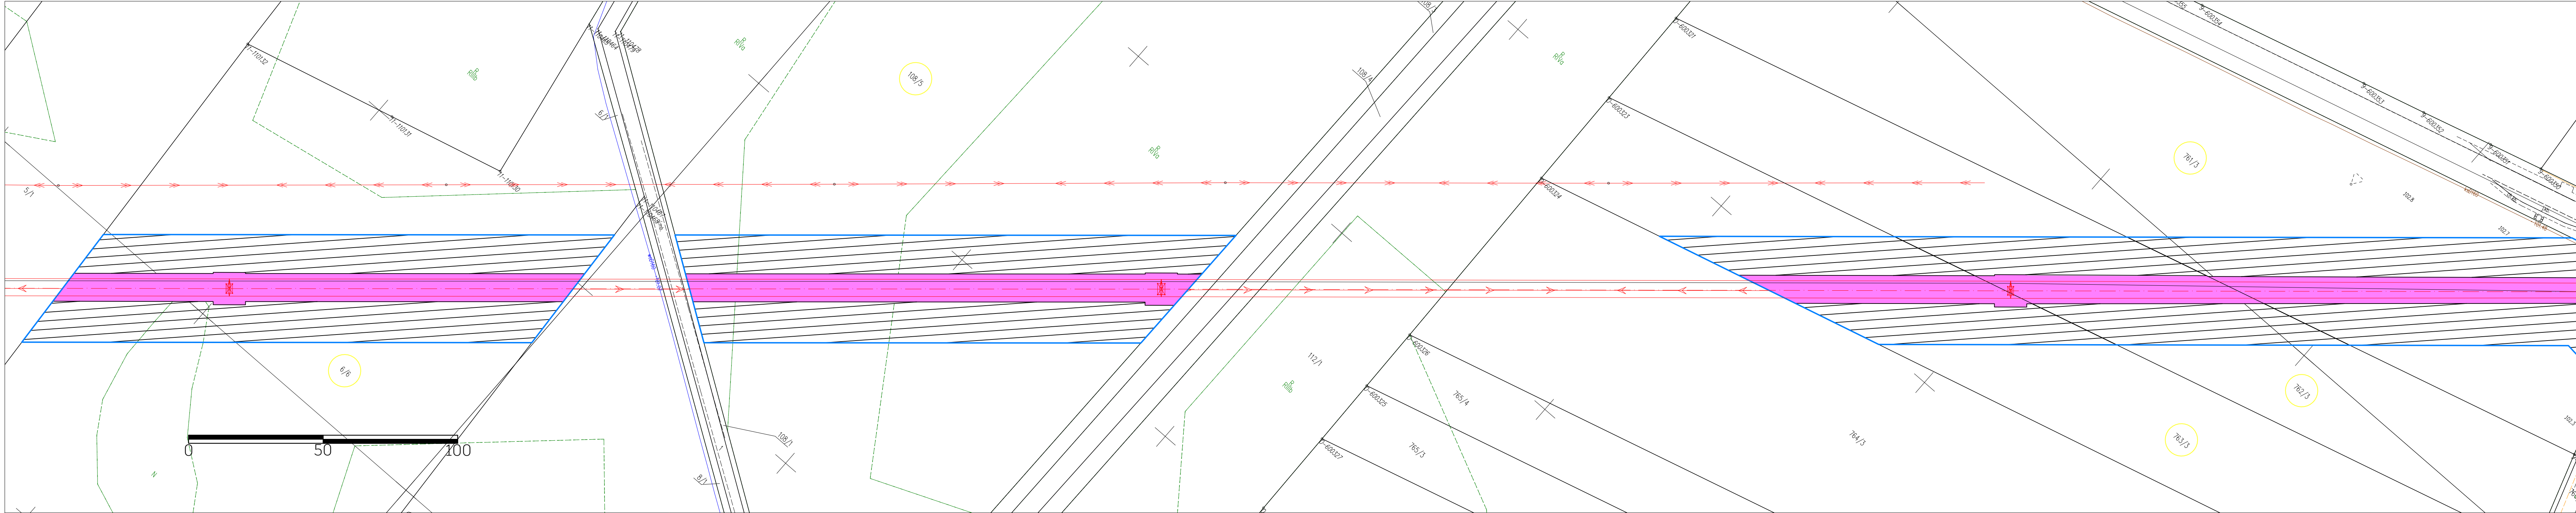


NAZWA INWESTYCJI:
"PRZEBUDOWA NAPIOWIETRZNEJ LINII WN 110 kV relacji El. Pątnów - Witkowo na odc. El. Pątnów - Słup nr 61 - GPZ Kleczew"

TYTUŁ RYSUNKU:
OKREŚLENIE GRANIC TERENU OBJĘTEGO WNIOSEM O WYDANIE DECYZJI O USTALENIU LOKALIZACJI INWESTYCJI TOWARZYSZĄCEJ


SPORZĄDZONO NA PODKŁADZIE MAPY ZASADNICZEJ POZYSKANEJ Z PAŃSTWOWEGO ZASOBU GEODEZYJNEGO I KARTOGRAFICZNEGO, ZGODNIE Z LICENCJĄ:

- GM.6642.1.2025_3062_CL2 - WYDANĄ PRZEZ PREZYDENTA MIASTA KONINA
- K.40602.1.1570.2025_3010_CL2 - WYDANĄ PRZEZ STAROSTĘ KONIŃSKIEGO

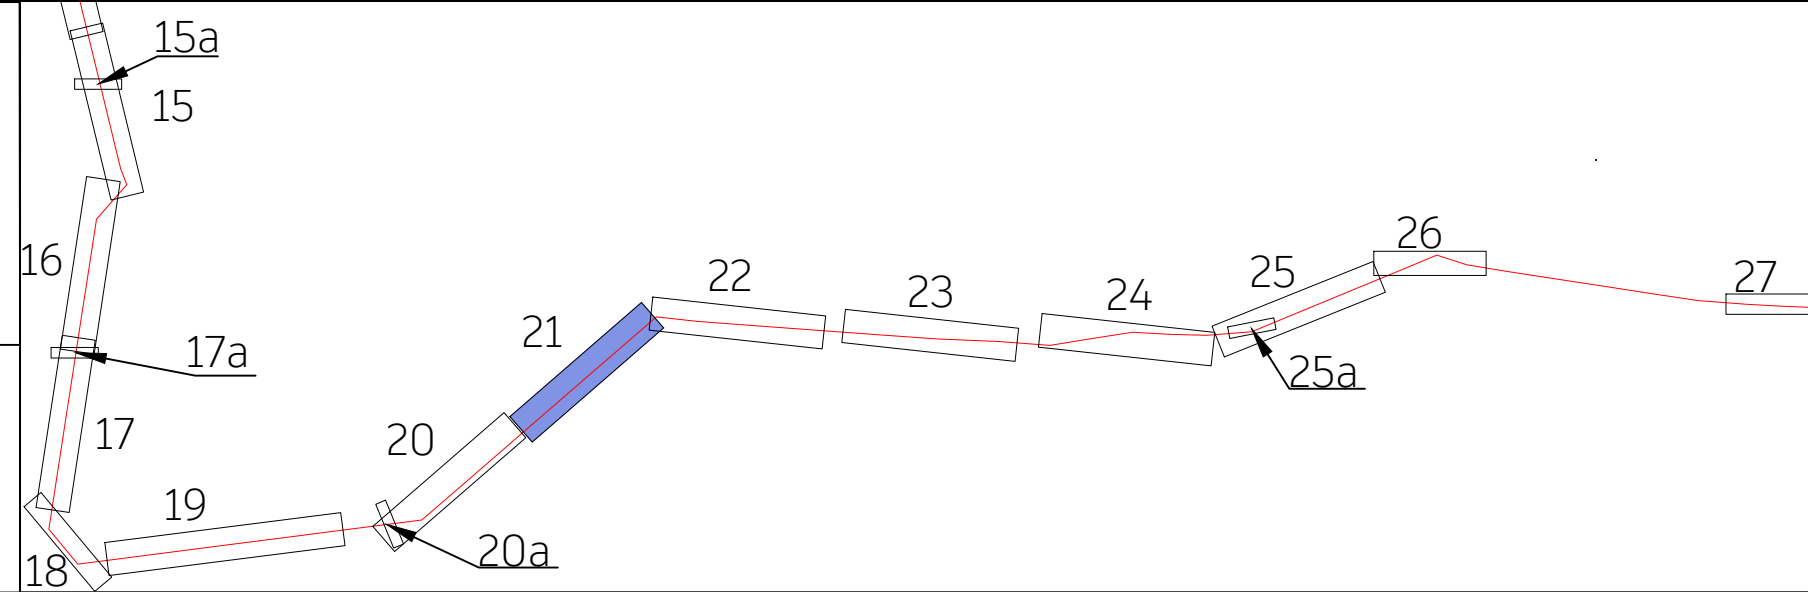

LEGENDA:


	OŚ NAPIOWIETRZNEJ LINII WN 110 kV		OBZSAR, W STOSUNKU DO KTÓREGO DECYZJA O USTALENIU LOKALIZACJI INWESTYCJI TOWARZYSZĄCEJ W ZAKRESIE SIECI PRZESYŁOWEJ MA WYWOŁAĆ SKUTEK, O KÓRYM MOWA W ART. 22 UST. 1 USTAWY (OGRANICZENIE SPOSOBU KORZYSTANIA Z NIERUCHOMOŚCI NA CZAS NIEOKREŚLONY, RÓWNOCZEŚNIE OBJĘTY ZAKAZEM WYKONYWANIA NASADZEŃ LUB UTRZYMYWANIA DRZEW, KRZEWÓW LUB INNEJ ROŚLINNOŚCI PRZEKRACZAJĄCYCH WYSOKOŚĆ 3 M, WYNIKAJĄCY Z ART. 22 UST. 2 PKT 3 USTAWY
	SKRAJNE PRZEWODY LINII WN 110 kV		OBZSAR, W STOSUNKU DO KTÓREGO DECYZJA O USTALENIU LOKALIZACJI INWESTYCJI TOWARZYSZĄCEJ W ZAKRESIE SIECI PRZESYŁOWEJ MA WYWOŁAĆ SKUTEK, O KÓRYM MOWA W ART. 22 UST. 1 USTAWY (OGRANICZENIE SPOSOBU KORZYSTANIA Z NIERUCHOMOŚCI NA CZAS NIEOKREŚLONY
	ISTNIEJĄCY SŁUP WN 110 kV		OBZSAR, W STOSUNKU DO KTÓREGO DECYZJA O USTALENIU LOKALIZACJI INWESTYCJI TOWARZYSZĄCEJ W ZAKRESIE SIECI PRZESYŁOWEJ MA WYWOŁAĆ SKUTEK, O KÓRYM MOWA W ART. 22 UST. 1, 2 I 6 USTAWY, OGRANICZENIE SPOSOBU KORZYSTANIA Z NIERUCHOMOŚCI NASTĘPUJE BEZ ODSZKODOWANIA (GRUNTY STANOWIĄCE PAS DROGOWY DROGI PUBLICZNEJ, OBSZAR KOLEJOWY LUB POKRYTE WODAMI - OGRANICZENIE SPOSOBU KORZYSTANIA Z NIERUCHOMOŚCI NA CZAS NIEOKREŚLONY), RÓWNOCZEŚNIE OBJĘTY ZAKAZEM WYKONYWANIA NASADZEŃ LUB UTRZYMYWANIA DRZEW, KRZEWÓW LUB INNEJ ROŚLINNOŚCI PRZEKRACZAJĄCYCH WYSOKOŚĆ 3M, WYNIKAJĄCY Z ART. 22 UST. 2 PKT 3 USTAWY
	PROJEKTOWANY SŁUP WN 110 kV		OBZSAR, W STOSUNKU DO KTÓREGO DECYZJA O USTALENIU LOKALIZACJI INWESTYCJI TOWARZYSZĄCEJ W ZAKRESIE SIECI PRZESYŁOWEJ MA WYWOŁAĆ SKUTEK, O KÓRYM MOWA W ART. 22 UST. 1 I 6, OGRANICZENIE SPOSOBU KORZYSTANIA Z NIERUCHOMOŚCI NASTĘPUJE BEZ ODSZKODOWANIA (GRUNTY STANOWIĄCE PAS SROGOWY DROGI PUBLICZNEJ - OGRANICZENIE SPOSOBU KORZYSTANIA Z NIERUCHOMOŚCI NA CZAS NIEOKREŚLONY)
	DEMONTOWANY SŁUP WN 110 kV		OBZSAR, W STOSUNKU DO KTÓREGO DECYZJA O USTALENIU LOKALIZACJI INWESTYCJI TOWARZYSZĄCEJ W ZAKRESIE SIECI PRZESYŁOWEJ MA WYWOŁAĆ SKUTEK, O KÓRYM MOWA W ART. 22 UST 1 I UST. 5 USTAWY (OGRANICZENIE SPOSOBU KORZYSTANIA Z NIERUCHOMOŚCI NA CZAS OKREŚLONY (SZRAF ZORIENTOWANY W KIERUNKU POŁNOCNYM)
	PROJEKTOWANA KABLOWA LINIA SN 15 kV		OBZSAR, W STOSUNKU DO KTÓREGO DECYZJA O USTALENIU LOKALIZACJI INWESTYCJI TOWARZYSZĄCEJ W ZAKRESIE SIECI PRZESYŁOWEJ MA WYWOŁAĆ SKLUTEK, O KÓRYM MOWA W ART. 22 UST. 1, 5 I 6, OGRANICZENIE SPOSOBU KORZYSTANIA Z NIERUCHOMOŚCI NASTĘPUJE BEZ ODSZKODOWANIA (GRUNTY STANOWIĄCE PAS DROGI PUBLICZNEJ, OBSZAR KOLEJOWY LUB POKRYTE WODAMI - OGRANICZENIE SPOSOBU KORZYSTANIA Z NIERUCHOMOŚCI NA CZAS OKREŚLONY)
	PROJEKTOWANY SŁUP SN 15 kV		GRANICE TERENU OBJĘTEGO WNIOSEM O WYDANIE DECYZJI O USTALENIU LOKALIZACJI INWESTYCJI TOWARZYSZĄCEJ
	PROJEKTOWANA KABLOWA LINIA nn 0,4 kV		NUMER DZIAŁKI OBJĘTEJ WNIOSEM
	PROJEKTOWANY SŁUP nn 0,4 kV		
	DEMONTOWANA NAPIOWIETRZNA LINIA SN/nn		
	DEMONTOWANY SŁUP SN/nn		

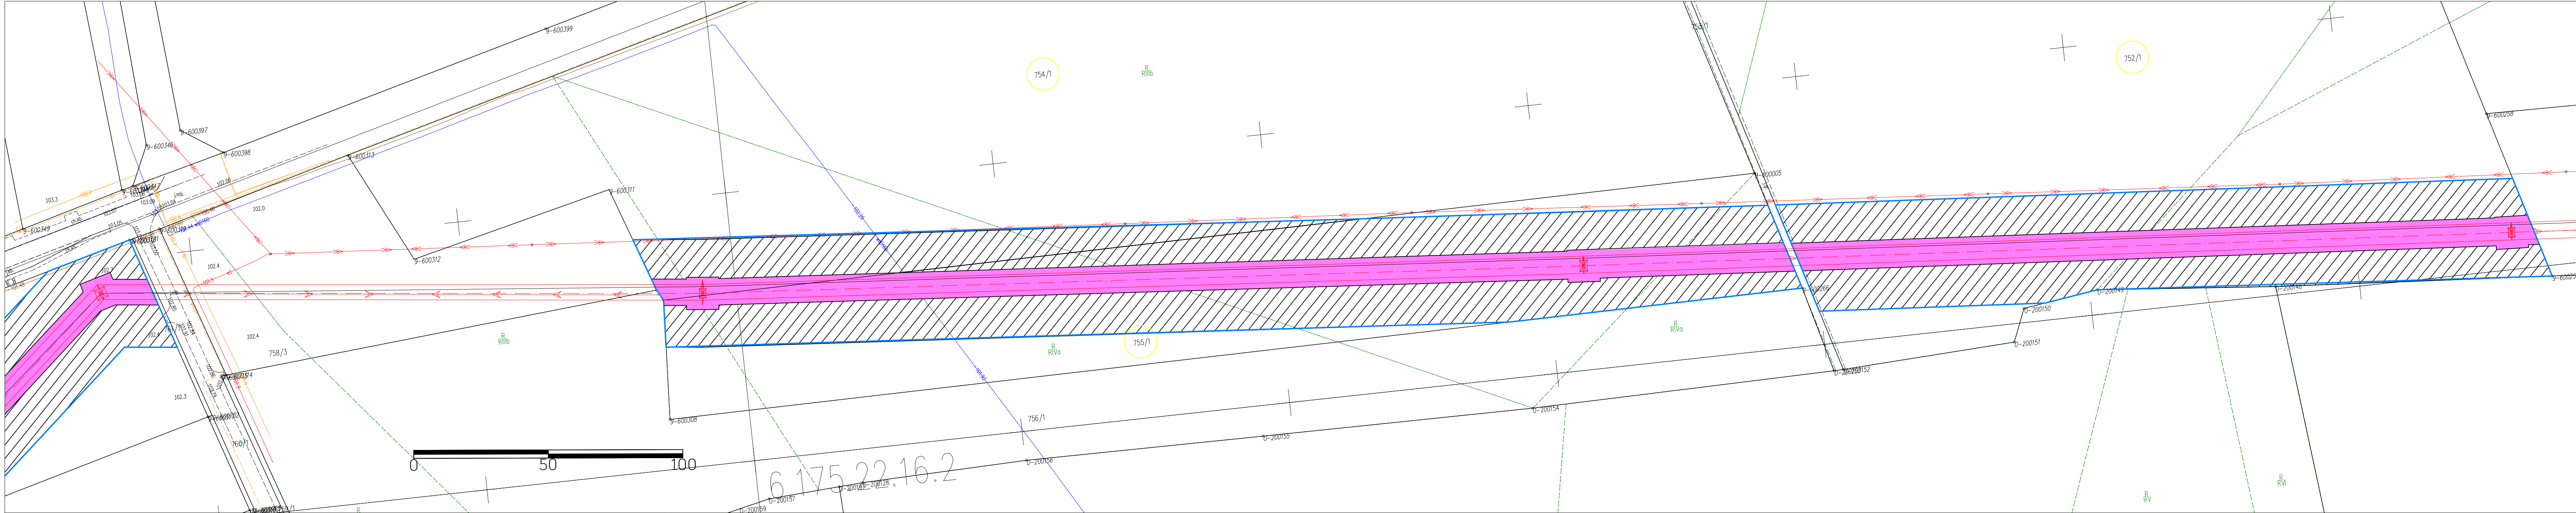

NAZWA INWESTYCJI:
"PRZEBUDOWA NAPOWIETRZNEJ LINII WN 110 kV relacji El. Pątnów - Witkowo na odc. El. Pątnów - Słup nr 61 - GPZ Kleczew"


TYTUŁ RYSUNKU:
OKREŚLENIE GRANIC TERENU OBJĘTEGO WNIOSEM O WYDANIE DECYZJI O USTALENIU LOKALIZACJI INWESTYCJI TOWARZYSZĄCEJ

SPORZĄDZONO NA PODKŁADZIE MAPY ZASADNICZEJ POZYSKANEJ Z PAŃSTWOWEGO ZASOBU GEODEZYJNEGO I KARTOGRAFICZNEGO, ZGODNIE Z LICENCJĄ:
1. GM.6642.1.2025_3062_CL2 - WYDANĄ PRZEZ PREZYDENTA MIASTA KONINA
2. K.40602.1.1570.2025_3010_CL2 - WYDANĄ PRZEZ STAROSTĘ KONIŃSKIEGO

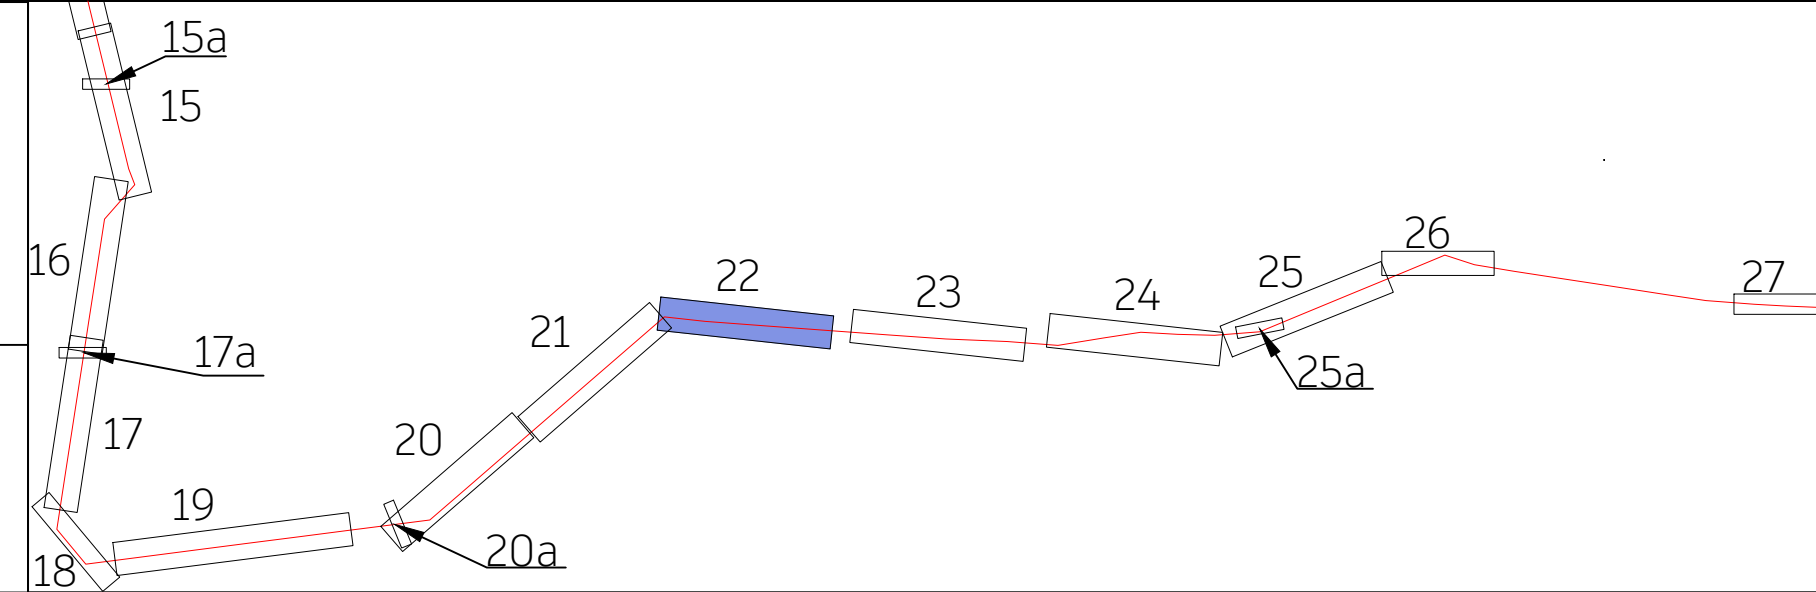

LEGENDA:


	OŚ NAPOWIETRZNEJ LINII WN 110 kV		OBZSAR, W STOSUNKU DO KTÓREGO DECYZJA O USTALENIU LOKALIZACJI INWESTYCJI TOWARZYSZĄCEJ W ZAKRESIE SIECI PRZESYŁOWEJ MA WYWOŁAĆ SKUTEK, O KÓRYM MOWA W ART. 22 UST. 1 USTAWY (OGRANICZENIE SPOSOBU KORZYSTANIA Z NIERUCHOMOŚCI NA CZAS NIEOKREŚLONY, RÓWNOCZEŚNIE OBJĘTY ZAKAZEM WYKONYWANIA NASADZEŃ LUB UTRZYMYWANIA DRZEW, KRZEWÓW LUB INNEJ ROŚLINNOŚCI PRZEKRACZAJĄCYCH WYSOKOŚĆ 3 M, WYNIKAJĄCY Z ART. 22 UST. 2 PKT 3 USTAWY)
	SKRAJNE PRZEWODY LINII WN 110 kV		OBZSAR, W STOSUNKU DO KTÓREGO DECYZJA O USTALENIU LOKALIZACJI INWESTYCJI TOWARZYSZĄCEJ W ZAKRESIE SIECI PRZESYŁOWEJ MA WYWOŁAĆ SKUTEK, O KÓRYM MOWA W ART. 22 UST. 1 USTAWY (OGRANICZENIE SPOSOBU KORZYSTANIA Z NIERUCHOMOŚCI NA CZAS NIEOKREŚLONY)
	ISTNIEJĄCY SŁUP WN 110 kV		OBZSAR, W STOSUNKU DO KTÓREGO DECYZJA O USTALENIU LOKALIZACJI INWESTYCJI TOWARZYSZĄCEJ W ZAKRESIE SIECI PRZESYŁOWEJ MA WYWOŁAĆ SKUTEK, O KÓRYM MOWA W ART. 22 UST. 1, 2 I 6 USTAWY, OGRANICZENIE SPOSOBU KORZYSTANIA Z NIERUCHOMOŚCI NASTĘPUJE BEZ ODSZKODOWANIA (GRUNTY STANOWIĄCE PAS DROGOWY DROGI PUBLICZNEJ, OBSZAR KOLEJOWY LUB POKRYTE WODAMI - OGRANICZENIE SPOSOBU KORZYSTANIA Z NIERUCHOMOŚCI NA CZAS NIEOKREŚLONY), RÓWNOCZEŚNIE OBJĘTY ZAKAZEM WYKONYWANIA NASADZEŃ LUB UTRZYMYWANIA DRZEW, KRZEWÓW LUB INNEJ ROŚLINNOŚCI PRZEKRACZAJĄCYCH WYSOKOŚĆ 3M, WYNIKAJĄCY Z ART. 22 UST. 2 PKT 3 USTAWY
	PROJEKTOWANY SŁUP WN 110 kV		OBZSAR, W STOSUNKU DO KTÓREGO DECYZJA O USTALENIU LOKALIZACJI INWESTYCJI TOWARZYSZĄCEJ W ZAKRESIE SIECI PRZESYŁOWEJ MA WYWOŁAĆ SKUTEK, O KÓRYM MOWA W ART. 22 UST. 1 I 6, OGRANICZENIE SPOSOBU KORZYSTANIA Z NIERUCHOMOŚCI NASTĘPUJE BEZ ODSZKODOWANIA (GRUNTY STANOWIĄCE PAS SROGOWY DROGI PUBLICZNEJ - OGRANICZENIE SPOSOBU KORZYSTANIA Z NIERUCHOMOŚCI NA CZAS NIEOKREŚLONY)
	DEMONTOWANY SŁUP WN 110 kV		OBZSAR, W STOSUNKU DO KTÓREGO DECYZJA O USTALENIU LOKALIZACJI INWESTYCJI TOWARZYSZĄCEJ W ZAKRESIE SIECI PRZESYŁOWEJ MA WYWOŁAĆ SKUTEK, O KÓRYM MOWA W ART. 22 UST 1 I UST. 5 USTAWY (OGRANICZENIE SPOSOBU KORZYSTANIA Z NIERUCHOMOŚCI NA CZAS OKREŚLONY (SZRAF ZORIENTOWANY W KIERUNKU POŁNOCNYM))
	PROJEKTOWANA KABLOWA LINIA SN 15 kV		OBZSAR, W STOSUNKU DO KTÓREGO DECYZJA O USTALENIU LOKALIZACJI INWESTYCJI TOWARZYSZĄCEJ W ZAKRESIE SIECI PRZESYŁOWEJ MA WYWOŁAĆ SKUTEK, O KÓRYM MOWA W ART. 22 UST. 1, 5 I 6, OGRANICZENIE SPOSOBU KORZYSTANIA Z NIERUCHOMOŚCI NASTĘPUJE BEZ ODSZKODOWANIA (GRUNTY STANOWIĄCE PAS DROGI PUBLICZNEJ, OBSZAR KOLEJOWY LUB POKRYTE WODAMI - OGRANICZENIE SPOSOBU KORZYSTANIA Z NIERUCHOMOŚCI NA CZAS OKREŚLONY)
	PROJEKTOWANY SŁUP SN 15 kV		GRANICE TERENU OBJĘTEGO WNIOSEM O WYDANIE DECYZJI O USTALENIU LOKALIZACJI INWESTYCJI TOWARZYSZĄCEJ
	PROJEKTOWANA KABLOWA LINIA nn 0,4 kV		NUMER DZIAŁKI OBJĘTEJ WNIOSEM
	PROJEKTOWANY SŁUP nn 0,4 kV		
	DEMONTOWANA NAPOWIETRZNA LINIA SN/nn		
	DEMONTOWANY SŁUP SN/nn		

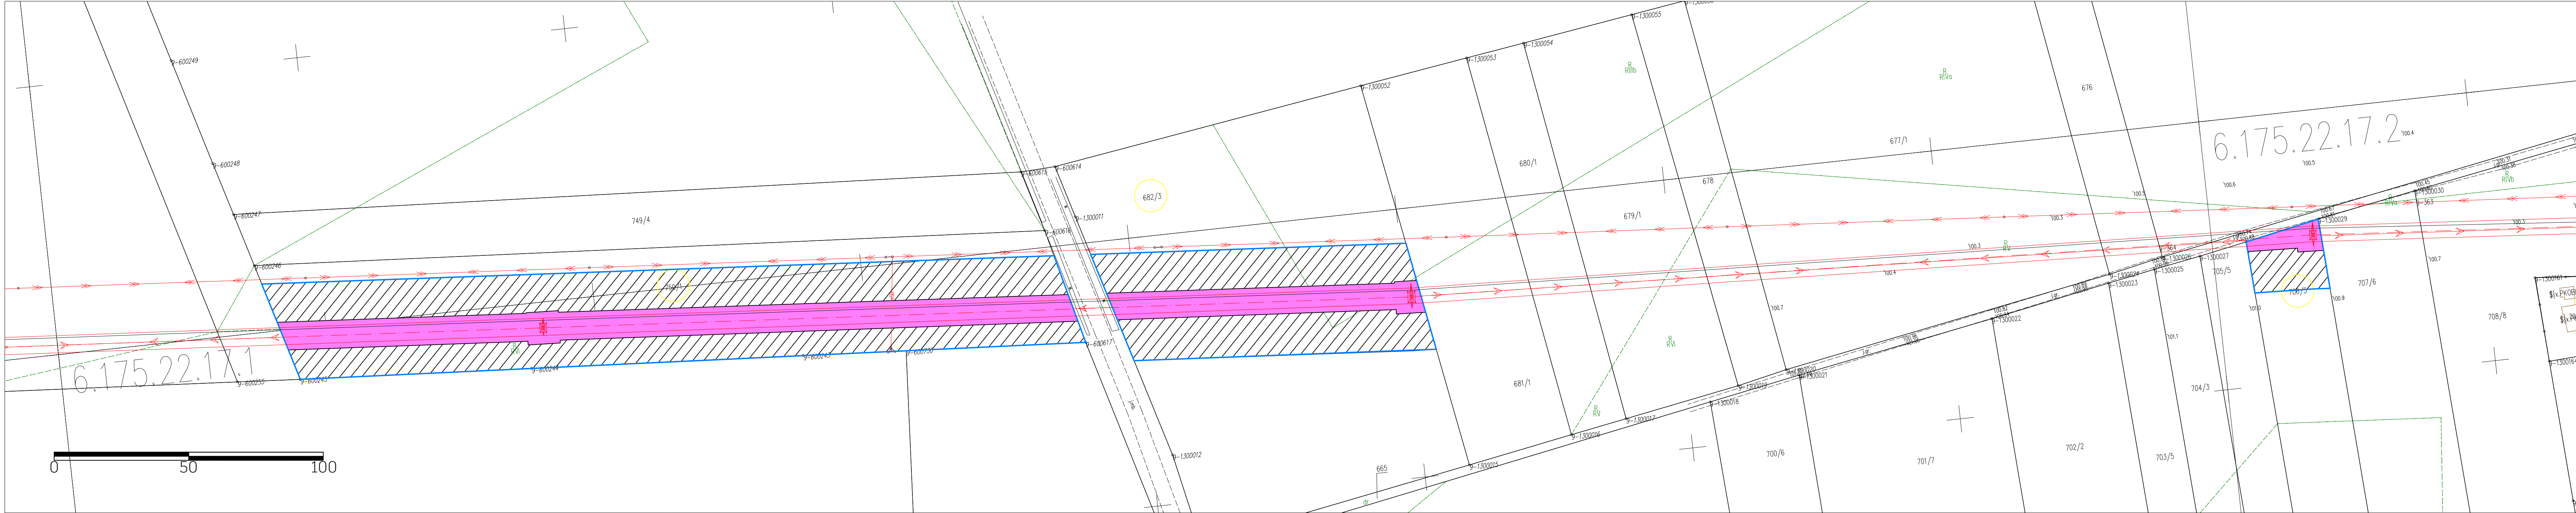

NAZWA INWESTYCJI:
"PRZEBUDOWA NAPIEWIETRZNEJ LINII WN 110 kV relacji El. Pątnów - Witkowo na odc. El. Pątnów - Słup nr 61 - GPZ Kleczew"


TYTUŁ RYSUNKU:
OKREŚLENIE GRANIC TERENU OBJĘTEGO WNIOSEM O WYDANIE DECYZJI O USTALENIU LOKALIZACJI INWESTYCJI TOWARZYSZĄCEJ

SPORZĄDZONO NA PODKŁADZIE MAPY ZASADNICZEJ POZYSKANEJ Z PAŃSTWOWEGO ZASOBU GEODEZYJNEGO I KARTOGRAFICZNEGO, ZGODNIE Z LICENCJĄ:
1. GM.6642.1.2025_3062_CL2 - WYDANĄ PRZEZ PREZYDENTA MIASTA KONINA
2. K.40602.1.1570.2025_3010_CL2 - WYDANĄ PRZEZ STAROSTĘ KONIŃSKIEGO

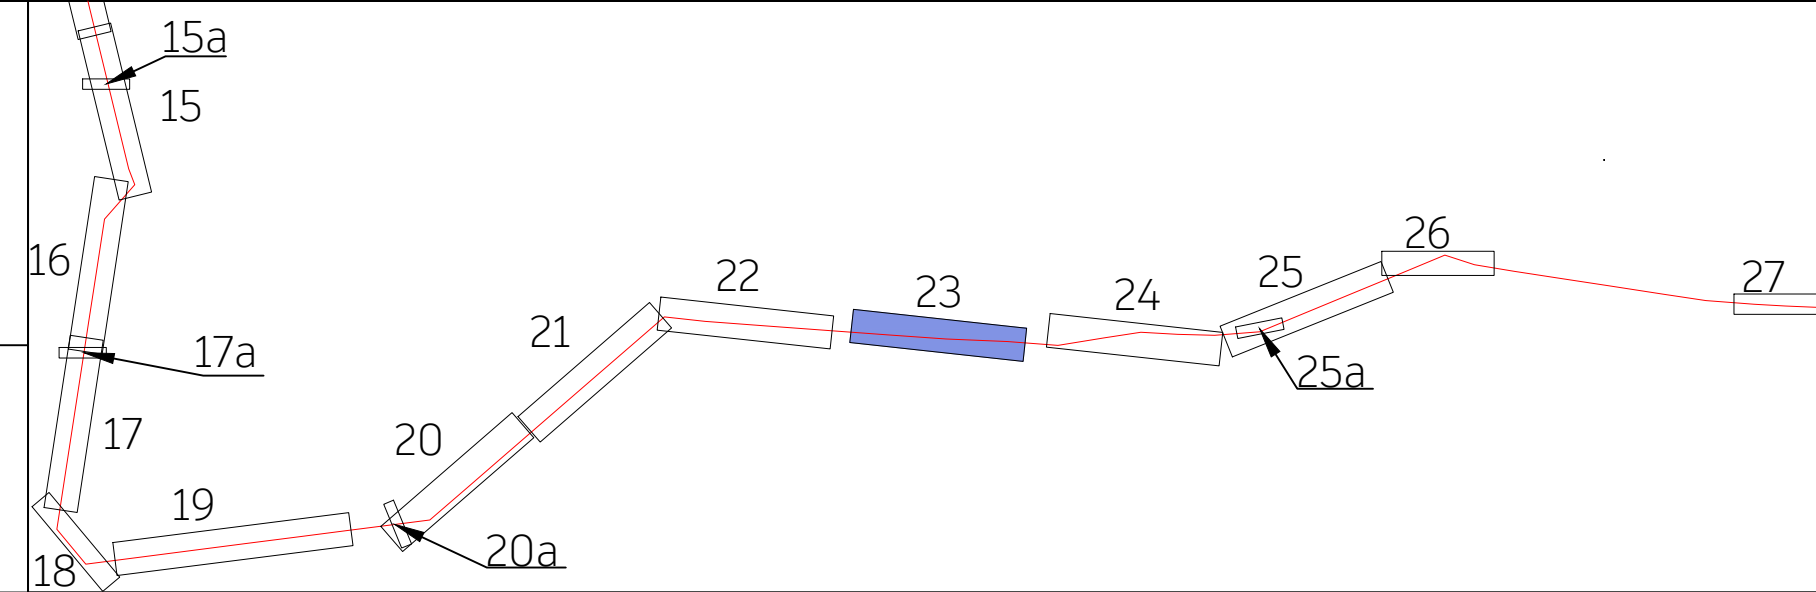

LEGENDA:


- | | | | |
|--|---------------------------------------|--|--|
| | OŚ NAPIEWIETRZNEJ LINII WN 110 kV | | OBZSAR, W STOSUNKU DO KTÓREGO DECYZJA O USTALENIU LOKALIZACJI INWESTYCJI TOWARZYSZĄCEJ W ZAKRESIE SIECI PRZESYŁOWEJ MA WYWOŁAĆ SKUTEK, O KÓRYM MOWA W ART. 22 UST. 1 USTAWY (OGRANICZENIE SPOSOBU KORZYSTANIA Z NIERUCHOMOŚCI NA CZAS NIEOKREŚLONY, RÓWNOCZEŚNIE OBJĘTY ZAKAZEM WYKONYWANIA NASADZEŃ LUB UTRZYMYWANIA DRZEW, KRZEWÓW LUB INNEJ ROŚLINNOŚCI PRZEKRACZAJĄCYCH WYSOKOŚĆ 3 M, WYNIKAJĄCY Z ART. 22 UST. 2 PKT 3 USTAWY |
| | SKRAJNE PRZEWODY LINII WN 110 kV | | OBZSAR, W STOSUNKU DO KTÓREGO DECYZJA O USTALENIU LOKALIZACJI INWESTYCJI TOWARZYSZĄCEJ W ZAKRESIE SIECI PRZESYŁOWEJ MA WYWOŁAĆ SKUTEK, O KÓRYM MOWA W ART. 22 UST. 1 USTAWY (OGRANICZENIE SPOSOBU KORZYSTANIA Z NIERUCHOMOŚCI NA CZAS NIEOKREŚLONY |
| | ISTNIEJĄCY SŁUP WN 110 kV | | OBZSAR, W STOSUNKU DO KTÓREGO DECYZJA O USTALENIU LOKALIZACJI INWESTYCJI TOWARZYSZĄCEJ W ZAKRESIE SIECI PRZESYŁOWEJ MA WYWOŁAĆ SKUTEK, O KÓRYM MOWA W ART. 22 UST. 1, 2 I 6 USTAWY, OGRANICZENIE SPOSOBU KORZYSTANIA Z NIERUCHOMOŚCI NASTĘPUJE BEZ ODSZKODOWANIA (GRUNTY STANOWIĄCE PAS DROGOWY DROGI PUBLICZNEJ, OBSZAR KOLEJOWY LUB POKRYTE WODAMI - OGRANICZENIE SPOSOBU KORZYSTANIA Z NIERUCHOMOŚCI NA CZAS NIEOKREŚLONY), RÓWNOCZEŚNIE OBJĘTY ZAKAZEM WYKONYWANIA NASADZEŃ LUB UTRZYMYWANIA DRZEW, KRZEWÓW LUB INNEJ ROŚLINNOŚCI PRZEKRACZAJĄCYCH WYSOKOŚĆ 3M, WYNIKAJĄCY Z ART. 22 UST. 2 PKT 3 USTAWY |
| | PROJEKTOWANY SŁUP WN 110 kV | | OBZSAR, W STOSUNKU DO KTÓREGO DECYZJA O USTALENIU LOKALIZACJI INWESTYCJI TOWARZYSZĄCEJ W ZAKRESIE SIECI PRZESYŁOWEJ MA WYWOŁAĆ SKUTEK, O KÓRYM MOWA W ART. 22 UST. 1 I 6, OGRANICZENIE SPOSOBU KORZYSTANIA Z NIERUCHOMOŚCI NASTĘPUJE BEZ ODSZKODOWANIA (GRUNTY STANOWIĄCE PAS SROGOWY DROGI PUBLICZNEJ - OGRANICZENIE SPOSOBU KORZYSTANIA Z NIERUCHOMOŚCI NA CZAS NIEOKREŚLONY) |
| | DEMONTOWANY SŁUP WN 110 kV | | OBZSAR, W STOSUNKU DO KTÓREGO DECYZJA O USTALENIU LOKALIZACJI INWESTYCJI TOWARZYSZĄCEJ W ZAKRESIE SIECI PRZESYŁOWEJ MA WYWOŁAĆ SKUTEK, O KÓRYM MOWA W ART. 22 UST 1 I 1 UST. 5 USTAWY (OGRANICZENIE SPOSOBU KORZYSTANIA Z NIERUCHOMOŚCI NA CZAS OKREŚLONY (SZRAF ZORIENTOWANY W KIERUNKU POŁNOCNYM) |
| | PROJEKTOWANA KABLOWA LINIA SN 15 kV | | OBZSAR, W STOSUNKU DO KTÓREGO DECYZJA O USTALENIU LOKALIZACJI INWESTYCJI TOWARZYSZĄCEJ W ZAKRESIE SIECI PRZESYŁOWEJ MA WYWOŁAĆ SKLUTEK, O KÓRYM MOWA W ART. 22 UST. 1, 5 I 6, OGRANICZENIE SPOSOBU KORZYSTANIA Z NIERUCHOMOŚCI NASTĘPUJE BEZ ODSZKODOWANIA (GRUNTY STANOWIĄCE PAS DROGI PUBLICZNEJ, OBSZAR KOLEJOWY LUB POKRYTE WODAMI - OGRANICZENIE SPOSOBU KORZYSTANIA Z NIERUCHOMOŚCI NA CZAS OKREŚLONY) |
| | PROJEKTOWANY SŁUP SN 15 kV | | GRANICE TERENU OBJĘTEGO WNIOSEM O WYDANIE DECYZJI O USTALENIU LOKALIZACJI INWESTYCJI TOWARZYSZĄCEJ |
| | PROJEKTOWANA KABLOWA LINIA nn 0,4 kV | | NUMER DZIAŁKI OBJĘTEJ WNIOSEM |
| | PROJEKTOWANY SŁUP nn 0,4 kV | | |
| | DEMONTOWANA NAPIEWIETRZNA LINIA SN/nn | | |
| | DEMONTOWANY SŁUP SN/nn | | |

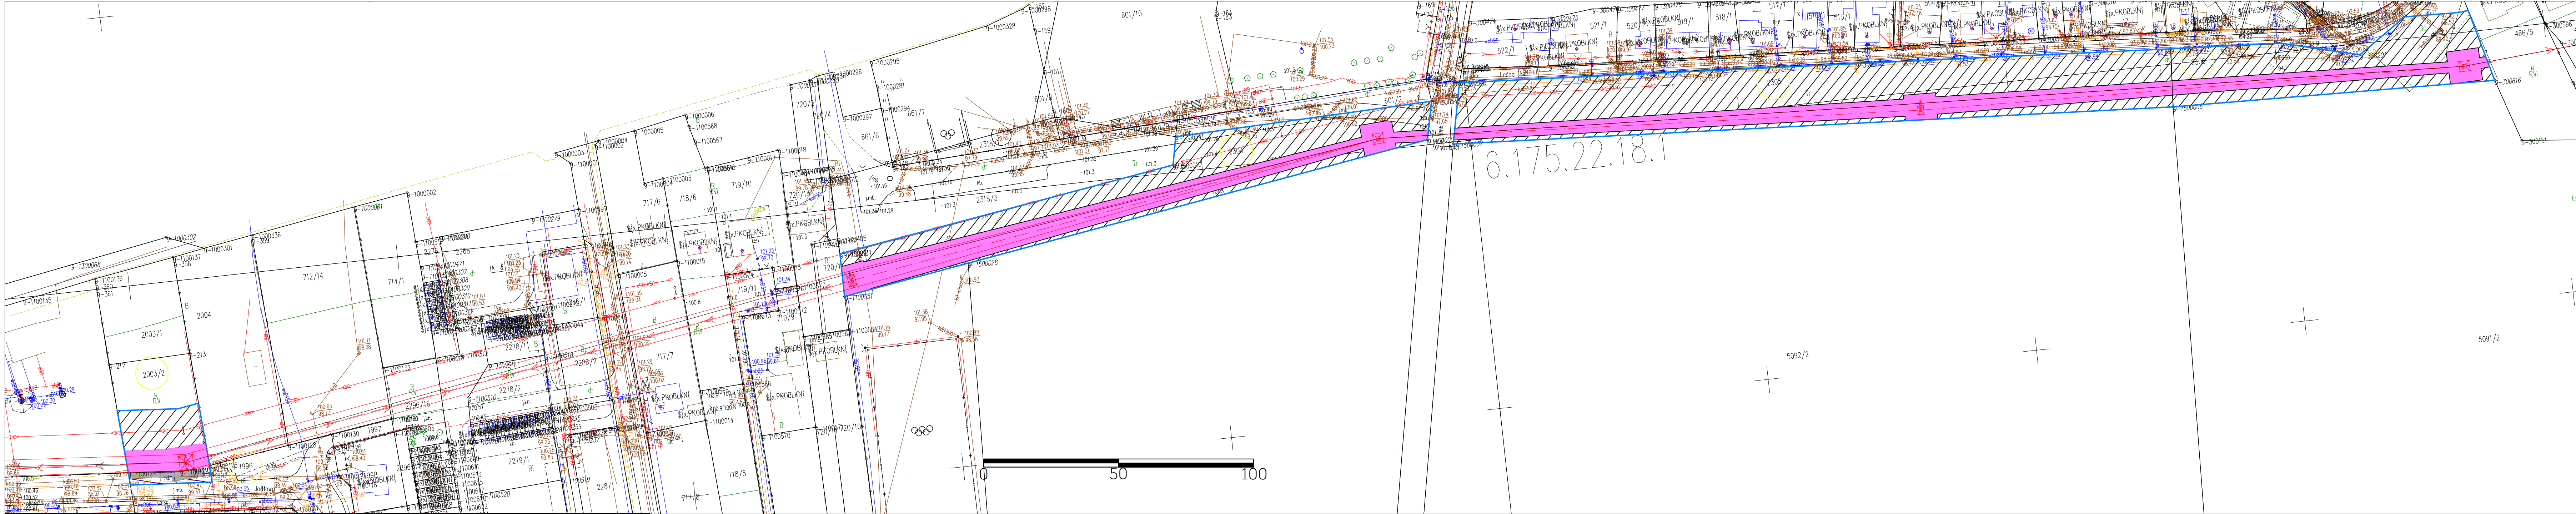


NAZWA INWESTYCJI:
"PRZEBUDOWA NAWIETRZNEJ LINII WN 110 kV relacji El. Pątnów - Witkowo na odc. El. Pątnów - Słup nr 61 - GPZ Kleczew"

Tytuł rysunku:
OKREŚLENIE GRANIC TERENU OBJĘTEGO WNIOSEM O WYDANIE DECYZJI O USTALENIU LOKALIZACJI INWESTYCJI TOWARZYSZĄCEJ

SPORZĄDZONO NA PODKŁADZIE MAPY ZASADNICZEJ POZYSKANEJ Z PAŃSTWOWEGO ZASOBU GEODEZYJNEGO I KARTOGRAFICZNEGO, ZGODNIE Z LICENCJĄ:
1. GM.6642.1.2025_3062_CL2 - WYDANĄ PRZEZ PREZYDENTA MIASTA KONINA
2. K.40602.1.1570.2025_3010_CL2 - WYDANĄ PRZEZ STAROSTĘ KONIŃSKIEGO

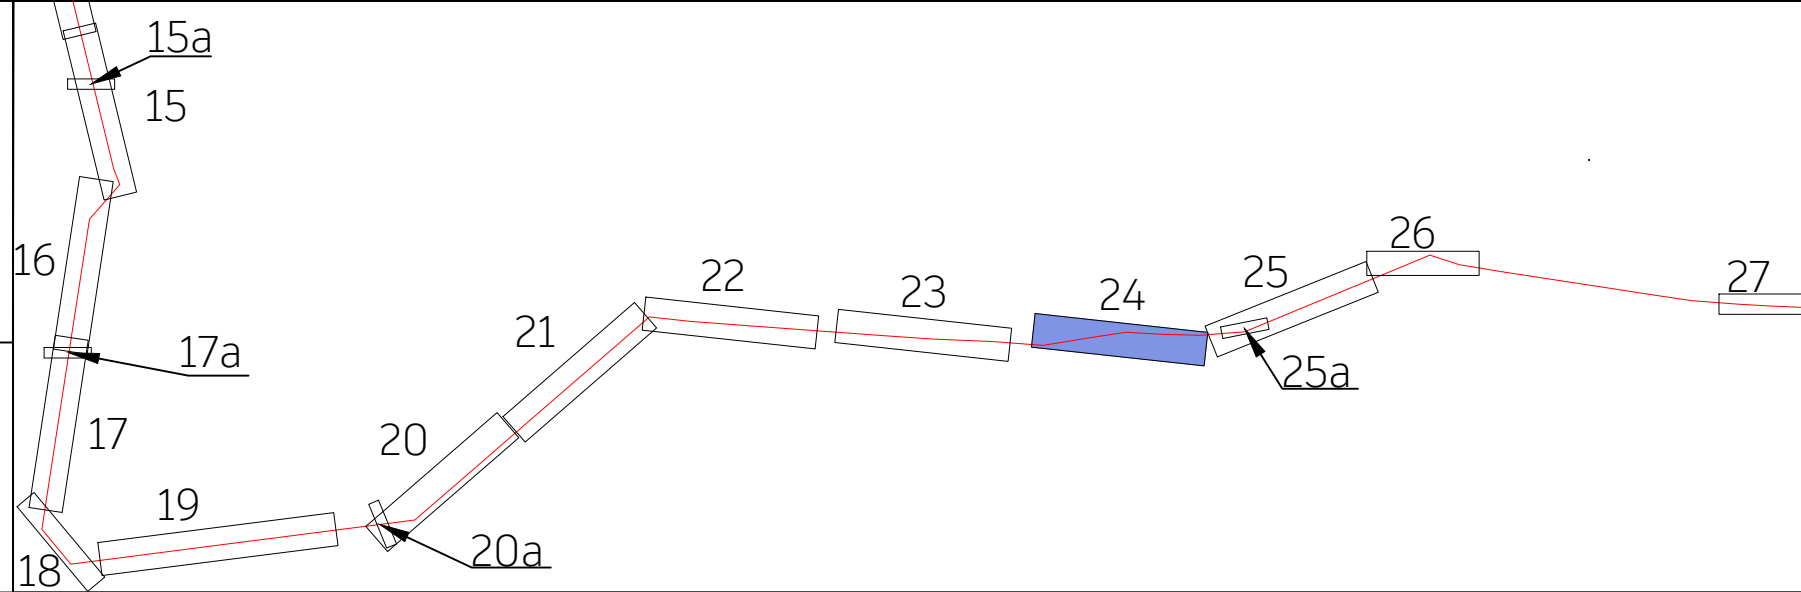


LEGENDA:	
	OŚ NAWIETRZNEJ LINII WN 110 kV
	SKRAJNE PRZEWODY LINII WN 110 kV
	ISTNIEJĄCY SŁUP WN 110 kV
	PROJEKTOWANY SŁUP WN 110 kV
	DEMONTOWANY SŁUP WN 110 kV
	PROJEKTOWANA KABLOWA LINIA SN 15 kV
	PROJEKTOWANY SŁUP SN 15 kV
	PROJEKTOWANA KABLOWA LINIA nn 0,4 kV
	PROJEKTOWANY SŁUP nn 0,4 kV
	DEMONTOWANA NAWIETRZNA LINIA SN/nn
	DEMONTOWANY SŁUP SN/nn
	OBZAR, W STOSUNKU DO KTÓREGO DECYZJA O USTALENIU LOKALIZACJI INWESTYCJI TOWARZYSZĄCEJ W ZAKRESIE SIECI PRZESYŁOWEJ MA WYWOŁAĆ SKUTEK, O KÓRYM MOWA W ART. 22 UST. 1 USTAWY (OGRANICZENIE SPOSOBU KORZYSTANIA Z NIERUCHOMOŚCI NA CZAS NIEOKREŚLONY, RÓWNOCZESNIE OBJĘTY ZAKAZEM WYKONYWANIA NASADZEŃ LUB UTRZYMYWANIA DRZEW, KRZEWÓW LUB INNEJ ROŚLINNOŚCI PRZEKRACZAJĄCYCH WYSOKOŚĆ 3 M, WYNIKAJĄCY Z ART. 22 UST. 2 PKT 3 USTAWY
	OBZAR, W STOSUNKU DO KTÓREGO DECYZJA O USTALENIU LOKALIZACJI INWESTYCJI TOWARZYSZĄCEJ W ZAKRESIE SIECI PRZESYŁOWEJ MA WYWOŁAĆ SKUTEK, O KÓRYM MOWA W ART. 22 UST. 1 USTAWY (OGRANICZENIE SPOSOBU KORZYSTANIA Z NIERUCHOMOŚCI NA CZAS NIEOKREŚLONY
	OBZAR, W STOSUNKU DO KTÓREGO DECYZJA O USTALENIU LOKALIZACJI INWESTYCJI TOWARZYSZĄCEJ W ZAKRESIE SIECI PRZESYŁOWEJ MA WYWOŁAĆ SKUTEK, O KÓRYM MOWA W ART. 22 UST. 1, 2 I 6 USTAWY, OGRANICZENIE SPOSOBU KORZYSTANIA Z NIERUCHOMOŚCI NASTĘPUJE BEZ ODSZKODOWANIA (GRUNTY STANOWIĄCE PAS DROGOWY DROGI PUBLICZNEJ, OBSZAR KOLEJOWY LUB POKRYTE WODAMI - OGRANICZENIE SPOSOBU KORZYSTANIA Z NIERUCHOMOŚCI NA CZAS NIEOKREŚLONY), RÓWNOCZESNIE OBJĘTY ZAKAZEM WYKONYWANIA NASADZEŃ LUB UTRZYMYWANIA DRZEW, KRZEWÓW LUB INNEJ ROŚLINNOŚCI PRZEKRACZAJĄCYCH WYSOKOŚĆ 3M, WYNIKAJĄCY Z ART. 22 UST. 2 PKT 3 USTAWY
	OBZAR, W STOSUNKU DO KTÓREGO DECYZJA O USTALENIU LOKALIZACJI INWESTYCJI TOWARZYSZĄCEJ W ZAKRESIE SIECI PRZESYŁOWEJ MA WYWOŁAĆ SKUTEK, O KÓRYM MOWA W ART. 22 UST. 1 I 6, OGRANICZENIE SPOSOBU KORZYSTANIA Z NIERUCHOMOŚCI NASTĘPUJE BEZ ODSZKODOWANIA (GRUNTY STANOWIĄCE PAS SROGOWY DROGI PUBLICZNEJ - OGRANICZENIE SPOSOBU KORZYSTANIA Z NIERUCHOMOŚCI NA CZAS NIEOKREŚLONY)
	OBZAR, W STOSUNKU DO KTÓREGO DECYZJA O USTALENIU LOKALIZACJI INWESTYCJI TOWARZYSZĄCEJ W ZAKRESIE SIECI PRZESYŁOWEJ MA WYWOŁAĆ SKUTEK, O KÓRYM MOWA W ART. 22 UST 1 I UST. 5 USTAWY (OGRANICZENIE SPOSOBU KORZYSTANIA Z NIERUCHOMOŚCI NA CZAS OKREŚLONY (SZRAF ZORIENTOWANY W KIERUNKU POŁNOCNYM)
	OBZAR, W STOSUNKU DO KTÓREGO DECYZJA O USTALENIU LOKALIZACJI INWESTYCJI TOWARZYSZĄCEJ W ZAKRESIE SIECI PRZESYŁOWEJ MA WYWOŁAĆ SKLUTEK, O KÓRYM MOWA W ART. 22 UST. 1, 5 I 6, OGRANICZENIE SPOSOBU KORZYSTANIA Z NIERUCHOMOŚCI NASTĘPUJE BEZ ODSZKODOWANIA (GRUNTY STANOWIĄCE PAS DROGI PUBLICZNEJ, OBSZAR KOLEJOWY LUB POKRYTE WODAMI - OGRANICZENIE SPOSOBU KORZYSTANIA Z NIERUCHOMOŚCI NA CZAS OKREŚLONY)
	GRANICE TERENU OBJĘTEGO WNIOSEM O WYDANIE DECYZJI O USTALENIU LOKALIZACJI INWESTYCJI TOWARZYSZĄCEJ
	NUMER DZIAŁKI OBJĘTEJ WNIOSEM

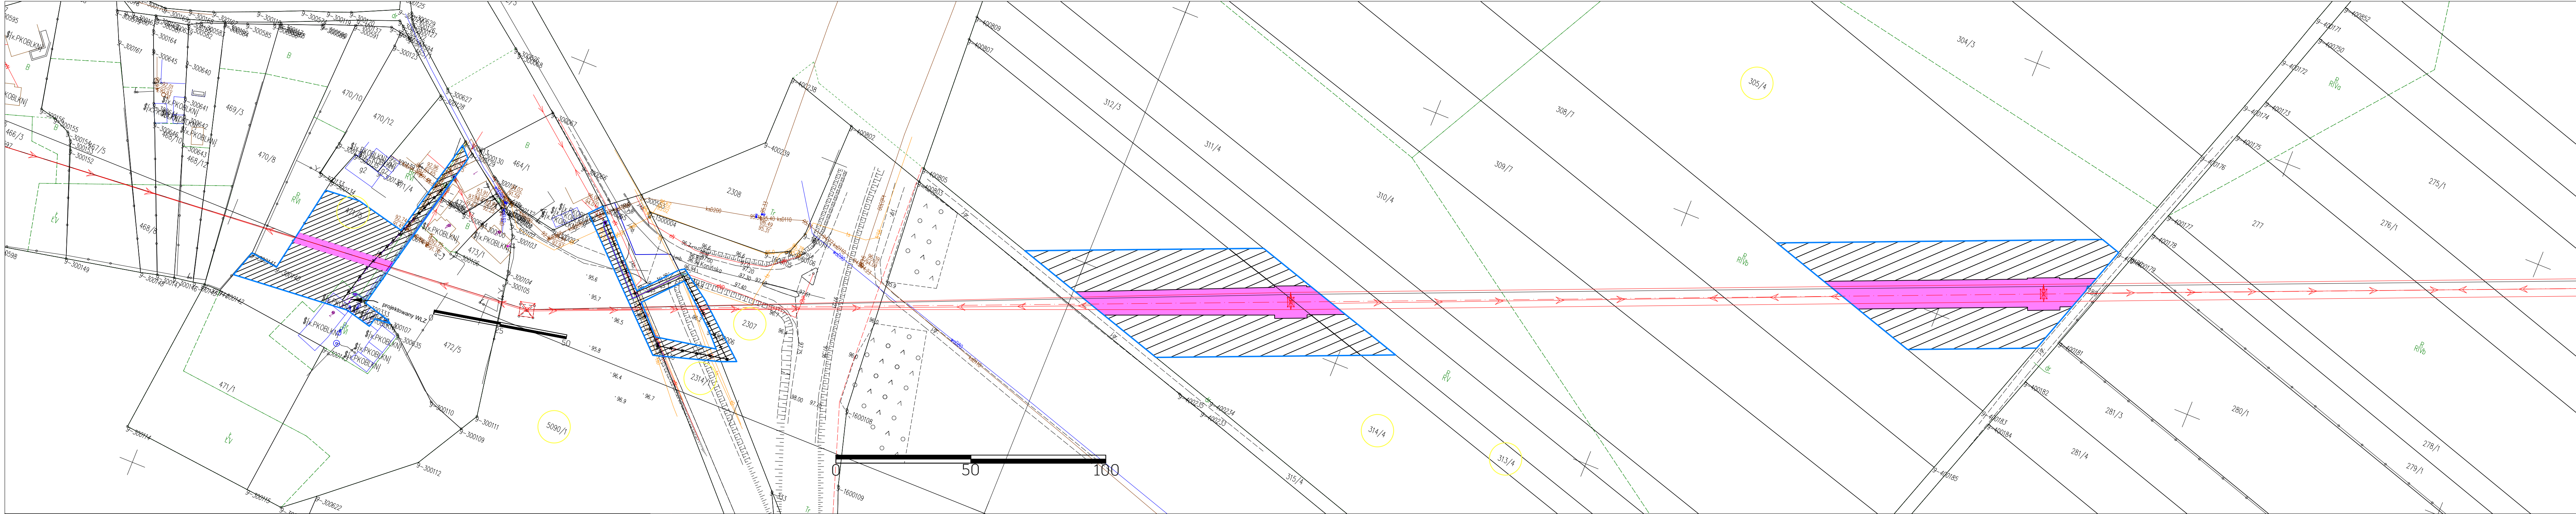

NAZWA INWESTYCJI:
"PRZEBUDOWA NAPIEWIETRZNEJ LINII WN 110 kV relacji El. Pątnów - Witkowo na odc. El. Pątnów - Słup nr 61 - GPZ Kleczew"

TYTUŁ RYSUNKU:
OKREŚLENIE GRANIC TERENU OBJĘTEGO WNIOSEM O WYDANIE DECYZJI O USTALENIU LOKALIZACJI INWESTYCJI TOWARZYSZĄCEJ

SPORZĄDZONO NA PODKŁADZIE MAPY ZASADNICZEJ POZYSKANEJ Z PAŃSTWOWEGO ZASOBU GEODEZYJNEGO I KARTOGRAFICZNEGO, ZGODNIE Z LICENCJĄ:
1. GM.6642.1.2025_3062_CL2 - WYDANĄ PRZEZ PREZYDENTA MIASTA KONINA
2. K.40602.1.1570.2025_3010_CL2 - WYDANĄ PRZEZ STAROSTĘ KONIŃSKIEGO

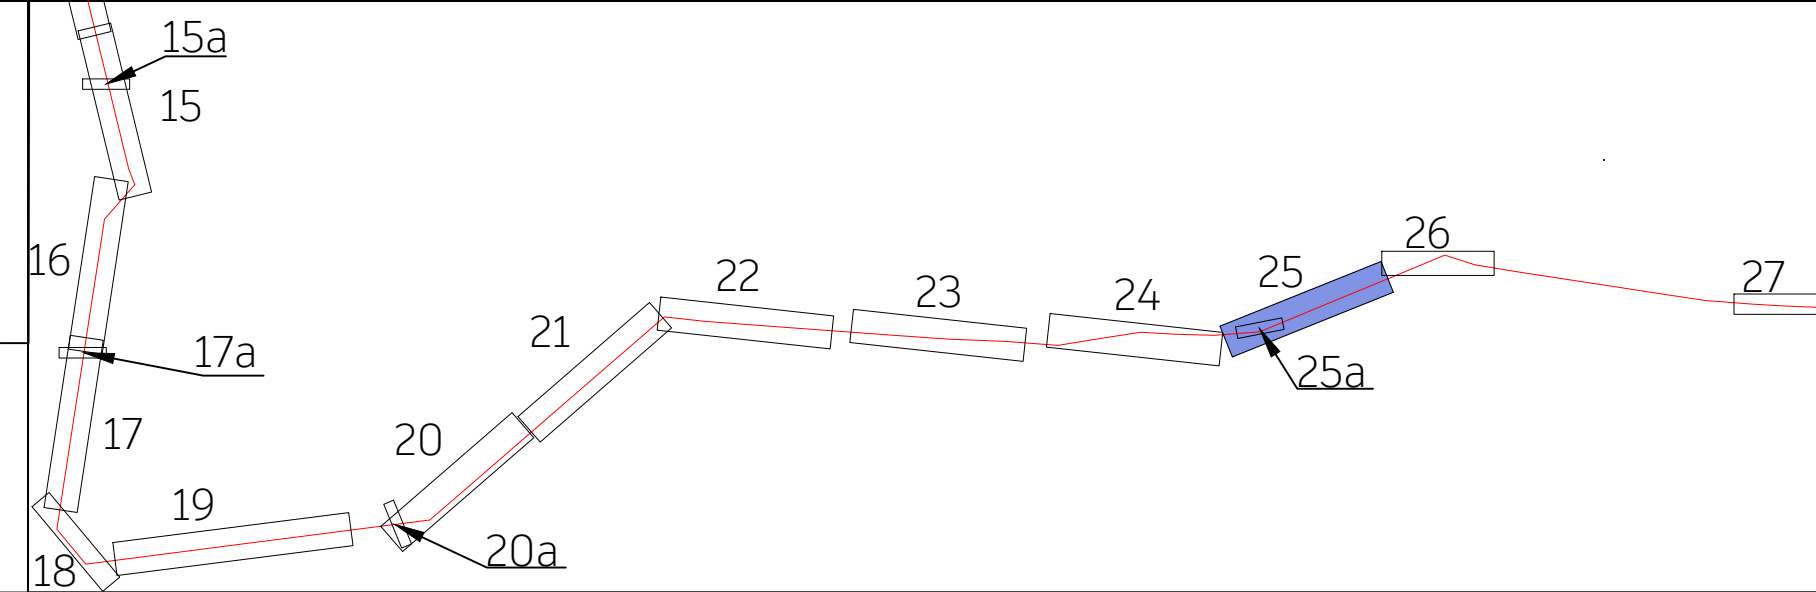

LEGENDA:	
	OŚ NAPIEWIETRZNEJ LINII WN 110 kV
	SKRAJNE PRZEWODY LINII WN 110 kV
	ISTNIEJĄCY SŁUP WN 110 kV
	PROJEKTOWANY SŁUP WN 110 kV
	DEMONTOWANY SŁUP WN 110 kV
	PROJEKTOWANA KABLOWA LINIA SN 15 kV
	PROJEKTOWANY SŁUP SN 15 kV
	PROJEKTOWANA KABLOWA LINIA nn 0,4 kV
	PROJEKTOWANY SŁUP nn 0,4 kV
	DEMONTOWANA NAPIEWIETRZNA LINIA SN/nn
	DEMONTOWANY SŁUP SN/nn
	OBZAR, W STOSUNKU DO KTÓREGO DECYZJA O USTALENIU LOKALIZACJI INWESTYCJI TOWARZYSZĄCEJ W ZAKRESIE SIECI PRZESYŁOWEJ MA WYWOŁAĆ SKUTEK, O KÓRYM MOWA W ART. 22 UST. 1 USTAWY (OGRA NICZENIE SPOSOBU KORZYSTANIA Z NIERUCHOMOŚCI NA CZAS NIEOKREŚLONY, RÓWNOCZESNIE OBJĘTY ZAKAZEM WYKONYWANIA NASADZEŃ LUB UTRZYMYWANIA DRZEW, KRZEWÓW LUB INNEJ ROŚLINNOŚCI PRZEKRACZAJĄCYCH WYSOKOŚĆ 3 M, WYNIKAJĄCY Z ART. 22 UST. 2 PKT 3 USTAWY
	OBZAR, W STOSUNKU DO KTÓREGO DECYZJA O USTALENIU LOKALIZACJI INWESTYCJI TOWARZYSZĄCEJ W ZAKRESIE SIECI PRZESYŁOWEJ MA WYWOŁAĆ SKUTEK, O KÓRYM MOWA W ART. 22 UST. 1 USTAWY (OGRA NICZENIE SPOSOBU KORZYSTANIA Z NIERUCHOMOŚCI NA CZAS NIEOKREŚLONY
	OBZAR, W STOSUNKU DO KTÓREGO DECYZJA O USTALENIU LOKALIZACJI INWESTYCJI TOWARZYSZĄCEJ W ZAKRESIE SIECI PRZESYŁOWEJ MA WYWOŁAĆ SKUTEK, O KÓRYM MOWA W ART. 22 UST. 1, 2 I 6 USTAWY, OGRA NICZENIE SPOSOBU KORZYSTANIA Z NIERUCHOMOŚCI NASTĘPUJE BEZ ODSZKODOWANIA (GRUNTY STANOWIĄCE PAS DROGOWY DROGI PUBLICZNEJ, OBZAR KOLEJOWY LUB POKRYTE WODAMI - OGRA NICZENIE SPOSOBU KORZYSTANIA Z NIERUCHOMOŚCI NA CZAS NIEOKREŚLONY), RÓWNOCZESNIE OBJĘTY ZAKAZEM WYKONYWANIA NASADZEŃ LUB UTRZYMYWANIA DRZEW, KRZEWÓW LUB INNEJ ROŚLINNOŚCI PRZEKRACZAJĄCYCH WYSOKOŚĆ 3M, WYNIKAJĄCY Z ART. 22 UST. 2 PKT 3 USTAWY
	OBZAR, W STOSUNKU DO KTÓREGO DECYZJA O USTALENIU LOKALIZACJI INWESTYCJI TOWARZYSZĄCEJ W ZAKRESIE SIECI PRZESYŁOWEJ MA WYWOŁAĆ SKUTEK, O KTÓRYM MOWA W ART. 22 UST 1 I UST. 5 USTAWY (OGRA NICZENIE SPOSOBU KORZYSTANIA Z NIERUCHOMOŚCI NA CZAS OKREŚLONY (SZRAF ZORIENTOWANY W KIERUNKU POŁNOCNYM)
	OBZAR, W STOSUNKU DO KTÓREGO DECYZJA O USTALENIU LOKALIZACJI INWESTYCJI TOWARZYSZĄCEJ W ZAKRESIE SIECI PRZESYŁOWEJ MA WYWOŁAĆ SKLUTEK, O KTÓRYM MOWA W ART. 22 UST. 1, 5 I 6, OGRA NICZENIE SPOSOBU KORZYSTANIA Z NIERUCHOMOŚCI NASTĘPUJE BEZ ODSZKODOWANIA (GRUNTY STANOWIĄCE PAS DROGI PUBLICZNEJ, OBZAR KOLEJOWY LUB POKRYTE WODAMI - OGRA NICZENIE SPOSOBU KORZYSTANIA Z NIERUCHOMOŚCI NA CZAS OKREŚLONY)
	GRANICE TERENU OBJĘTEGO WNIOSEM O WYDANIE DECYZJI O USTALENIU LOKALIZACJI INWESTYCJI TOWARZYSZĄCEJ
	NUMER DZIAŁKI OBJĘTEJ WNIOSEM

NAZWA INWESTYCJI:
"PRZEBUDOWA NAPOWIETRZNEJ LINII WN 110 kV relacji El. Pątnów - Witkowo na odc. El. Pątnów - Słup nr 61 - GPZ Kleczew"

TYTUŁ RYSUNKU:
OKREŚLENIE GRANIC TERENU OBJĘTEGO WNIOSEM O WYDANIE DECYZJI O USTALENIU LOKALIZACJI INWESTYCJI TOWARZYSZĄCEJ



SPORZĄDZONO NA PODKŁADZIE MAPY ZASADNICZEJ POZYSKANEJ Z PAŃSTWOWEGO ZASOBU GEODEZYJNEGO I KARTOGRAFICZNEGO, ZGODNIE Z LICENCJĄ:

1. GM.6642.1.2025_3062_CL2 - WYDANĄ PRZEZ PREZYDENTA MIASTA KONINA

2. K.40602.1.1570.2025_3010_CL2 - WYDANĄ PRZEZ STAROSTĘ KONIŃSKIEGO

LEGENDA:	
	OŚ NAPOWIETRZNEJ LINII WN 110 kV
	SKRAJNE PRZEWODY LINII WN 110 kV
	ISTNIEJĄCY SŁUP WN 110 kV
	PROJEKTOWANY SŁUP WN 110 kV
	DEMONTOWANY SŁUP WN 110 kV
	PROJEKTOWANA KABLOWA LINIA SN 15 kV
	PROJEKTOWANY SŁUP SN 15 kV
	PROJEKTOWANA KABLOWA LINIA nn 0,4 kV
	PROJEKTOWANY SŁUP nn 0,4 kV
	DEMONTOWANA NAPOWIETRZNA LINIA SN/nn
	DEMONTOWANY SŁUP SN/nn
	OBSZAR, W STOSUNKU DO KTÓREGO DECYZJA O USTALENIU LOKALIZACJI INWESTYCJI TOWARZYSZĄCEJ W ZAKRESIE SIECI PRZESYŁOWEJ MA WYWOŁAĆ SKUTEK, O KÓRYM MOWA W ART. 22 UST. 1 USTAWY (OGRANICZENIE SPOSOBU KORZYSTANIA Z NIERUCHOMOŚCI NA CZAS NIEOKREŚLONY, RÓWNOCZEŚNIE OBJĘTY ZAKAZEM WYKONYWANIA NASADZEŃ LUB UTRZYMYWANIA DRZEW, KRZEWÓW LUB INNEJ ROŚLINNOŚCI PRZEKRACZAJĄCYCH WYSOKOŚĆ 3 M, WYNIKAJĄCY Z ART. 22 UST. 2 PKT 3 USTAWY
	OBSZAR, W STOSUNKU DO KTÓREGO DECYZJA O USTALENIU LOKALIZACJI INWESTYCJI TOWARZYSZĄCEJ W ZAKRESIE SIECI PRZESYŁOWEJ MA WYWOŁAĆ SKUTEK, O KÓRYM MOWA W ART. 22 UST. 1 USTAWY (OGRANICZENIE SPOSOBU KORZYSTANIA Z NIERUCHOMOŚCI NA CZAS NIEOKREŚLONY
	OBSZAR, W STOSUNKU DO KTÓREGO DECYZJA O USTALENIU LOKALIZACJI INWESTYCJI TOWARZYSZĄCEJ W ZAKRESIE SIECI PRZESYŁOWEJ MA WYWOŁAĆ SKUTEK, O KÓRYM MOWA W ART. 22 UST. 1, 2 I 6 USTAWY, OGRANICZENIE SPOSOBU KORZYSTANIA Z NIERUCHOMOŚCI NASTĘPUJE BEZ ODSZKODOWANIA (GRUNTY STANOWIĄCE PAS DROGOWY DROGI PUBLICZNEJ, OBSZAR KOLEJOWY LUB POKRYTE WODAMI - OGRANICZENIE SPOSOBU KORZYSTANIA Z NIERUCHOMOŚCI NA CZAS NIEOKREŚLONY), RÓWNOCZEŚNIE OBJĘTY ZAKAZEM WYKONYWANIA NASADZEŃ LUB UTRZYMYWANIA DRZEW, KRZEWÓW LUB INNEJ ROŚLINNOŚCI PRZEKRACZAJĄCYCH WYSOKOŚĆ 3M, WYNIKAJĄCY Z ART. 22 UST. 2 PKT 3 USTAWY
	OBSZAR, W STOSUNKU DO KTÓREGO DECYZJA O USTALENIU LOKALIZACJI INWESTYCJI TOWARZYSZĄCEJ W ZAKRESIE SIECI PRZESYŁOWEJ MA WYWOŁAĆ SKUTEK, O KTÓRYM MOWA W ART. 22 UST. 1 I 6, OGRANICZENIE SPOSOBU KORZYSTANIA Z NIERUCHOMOŚCI NASTĘPUJE BEZ ODSZKODOWANIA (GRUNTY STANOWIĄCE PAS SROGOWY DROGI PUBLICZNEJ - OGRANICZENIE SPOSOBU KORZYSTANIA Z NIERUCHOMOŚCI NA CZAS NIEOKREŚLONY)
	OBSZAR, W STOSUNKU DO KTÓREGO DECYZJA O USTALENIU LOKALIZACJI INWESTYCJI TOWARZYSZĄCEJ W ZAKRESIE SIECI PRZESYŁOWEJ MA WYWOŁAĆ SKUTEK, O KTÓRYM MOWA W ART. 22 UST 1 I UST. 5 USTAWY (OGRANICZENIE SPOSOBU KORZYSTANIA Z NIERUCHOMOŚCI NA CZAS OKREŚLONY (SZRAF ZORIENTOWANY W KIERUNKU POŁOCCNYM)
	OBSZAR, W STOSUNKU DO KTÓREGO DECYZJA O USTALENIU LOKALIZACJI INWESTYCJI TOWARZYSZĄCEJ W ZAKRESIE SIECI PRZESYŁOWEJ MA WYWOŁAĆ SKLUTEK, O KTÓRYM MOWA W ART. 22 UST. 1, 5 I 6, OGRANICZENIE SPOSOBU KORZYSTANIA Z NIERUCHOMOŚCI NASTĘPUJE BEZ ODSZKODOWANIA (GRUNTY STANOWIĄCE PAS DROGI PUBLICZNEJ, OBSZAR KOLEJOWY LUB POKRYTE WODAMI - OGRANICZENIE SPOSOBU KORZYSTANIA Z NIERUCHOMOŚCI NA CZAS OKREŚLONY)
	GRANICE TERENU OBJĘTEGO WNIOSEM O WYDANIE DECYZJI O USTALENIU LOKALIZACJI INWESTYCJI TOWARZYSZĄCEJ
	NUMER DZIAŁKI OBJĘTEJ WNIOSEM



1. GM.6642.1.2025_3062_CL2 - WYDANA PRZEZ PREZYDENTA MIASTA KONINA
2. K.40602.1.1570.2025_3010_CL2 - WYDANA PRZEZ STAROSTĘ KONIŃSKIEGO

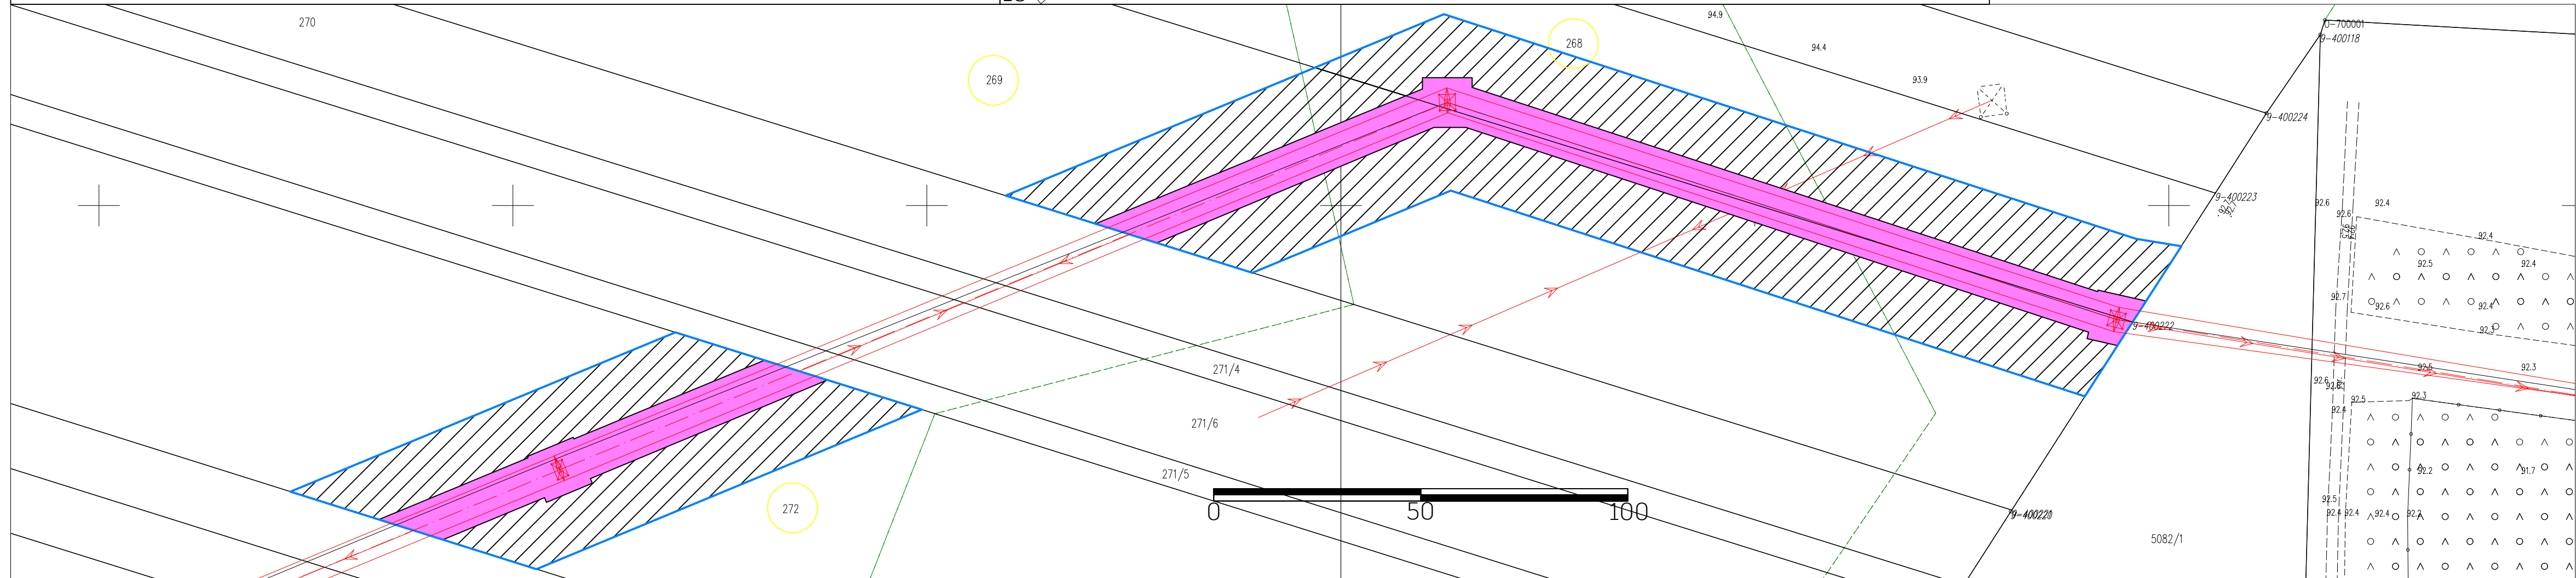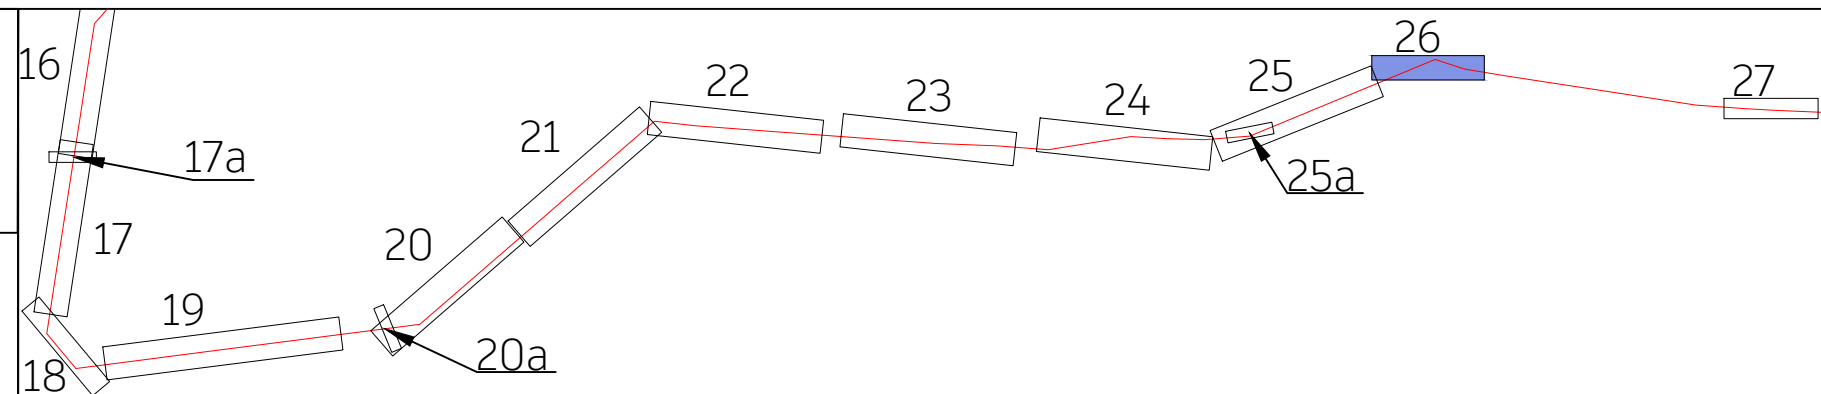

NUMER DZIAŁKI OBJĘTEJ WNIOSEM

SPORZĄDZONO NA PODKŁADZIE MAPY ZASADNICZEJ POZYSKANEJ Z PAŃSTWOWEGO ZASOBU GEODEZYJNEGO I KARTOGRAFICZNEGO, ZGODNIE Z LICENCJĄ:

1. GM.6642.1.2025_3062_CL2 - WYDANA PRZEZ PREZYDENTA MIASTA KONINA
2. K.40602.1.1570.2025_3010_CL2 - WYDANA PRZEZ STAROSTĘ KONIŃSKIEGO

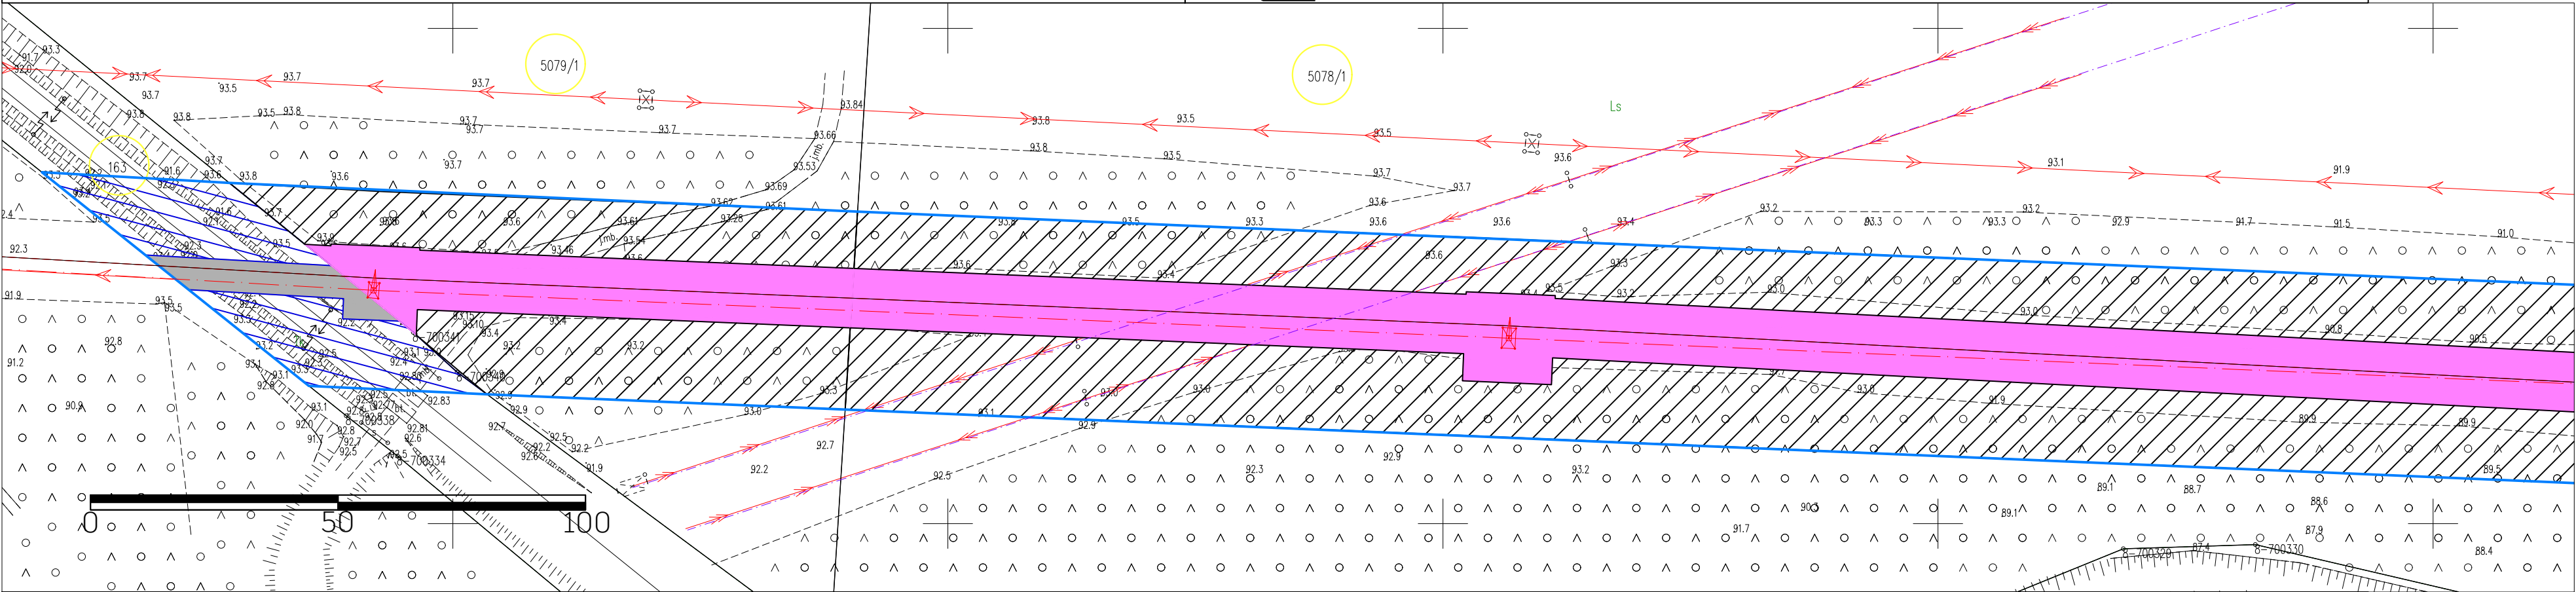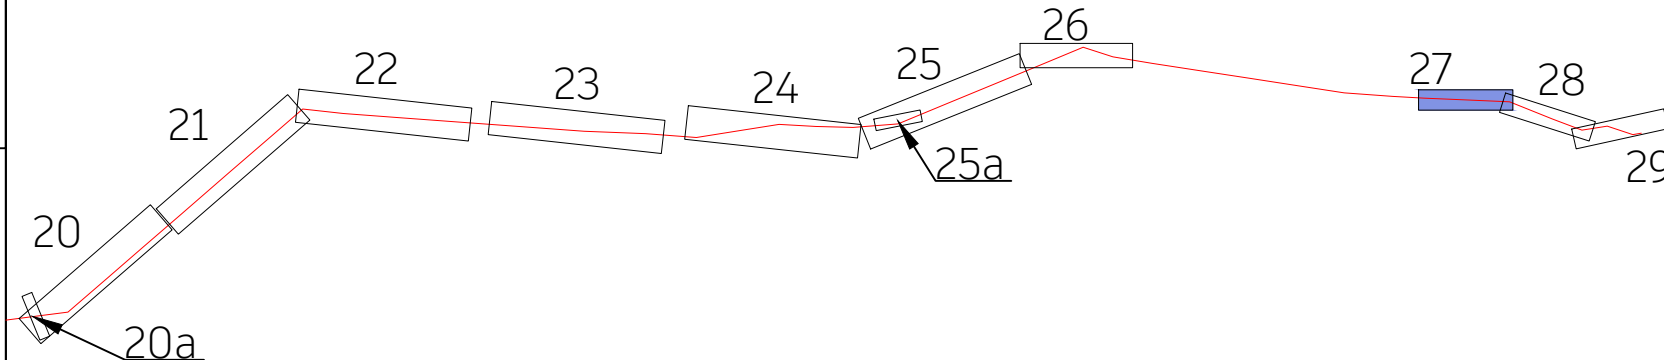

LEGENDA:			
	OŚ NAPIOWIETRZNEJ LINII WN 110 kV		Obszar, w stosunku do którego decyzja o ustaleniu lokalizacji inwestycji towarzyszącej w zakresie sieci przesyłowej ma wywołać skutek, o którym mowa w art. 22 ust. 1 ustawy (ograniczenie sposobu korzystania z nieruchomości na czas nieokreślony, równocześnie objęty zakazem wykonywania nasadzeń lub utrzymywania drzew, krzewów lub innej roślinności przekraczających wysokość 3 m, wynikający z art. 22 ust. 2 pkt 3 ustawy)
	SKRAJNE PRZEWODY LINII WN 110 kV		Obszar, w stosunku do którego decyzja o ustaleniu lokalizacji inwestycji towarzyszącej w zakresie sieci przesyłowej ma wywołać skutek, o którym mowa w art. 22 ust. 1 ustawy (ograniczenie sposobu korzystania z nieruchomości na czas nieokreślony)
	ISTNIEJĄCY SŁUP WN 110 kV		Obszar, w stosunku do którego decyzja o ustaleniu lokalizacji inwestycji towarzyszącej w zakresie sieci przesyłowej ma wywołać skutek, o którym mowa w art. 22 ust. 1, 2 i 6 ustawy, ograniczenie sposobu korzystania z nieruchomości następuje bez odszkodowania (grunty stanowiące pas drogowy drogi publicznej, obszar kolejowy lub pokryte wodami - ograniczenie sposobu korzystania z nieruchomości na czas nieokreślony), równocześnie objęty zakazem wykonywania nasadzeń lub utrzymywania drzew, krzewów lub innej roślinności przekraczających wysokość 3m, wynikający z art. 22 ust. 2 pkt 3 ustawy
	PROJEKTOWANY SŁUP WN 110 kV		Obszar, w stosunku do którego decyzja o ustaleniu lokalizacji inwestycji towarzyszącej w zakresie sieci przesyłowej ma wywołać skutek, o którym mowa w art. 22 ust. 1 i 6, ograniczenie sposobu korzystania z nieruchomości następuje bez odszkodowania (grunty stanowiące pas drogowy drogi publicznej - ograniczenie sposobu korzystania z nieruchomości na czas nieokreślony)
	DEMONTOWANY SŁUP WN 110 kV		Obszar, w stosunku do którego decyzja o ustaleniu lokalizacji inwestycji towarzyszącej w zakresie sieci przesyłowej ma wywołać skutek, o którym mowa w art. 22 ust. 1 i 5 ustawy (ograniczenie sposobu korzystania z nieruchomości na czas określony (szraf zorientowany w kierunku północnym))
	PROJEKTOWANA KABLOWA LINIA SN 15 kV		Obszar, w stosunku do którego decyzja o ustaleniu lokalizacji inwestycji towarzyszącej w zakresie sieci przesyłowej ma wywołać skutek, o którym mowa w art. 22 ust. 1, 5 i 6, ograniczenie sposobu korzystania z nieruchomości następuje bez odszkodowania (grunty stanowiące pas drogi publicznej, obszar kolejowy lub pokryte wodami - ograniczenie sposobu korzystania z nieruchomości na czas określony)
	PROJEKTOWANY SŁUP SN 15 kV		GRANICE TERENU OBJĘTEGO WNIOSEM O WYDANIE DECYZJI O USTALENIU LOKALIZACJI INWESTYCJI TOWARZYSZĄCEJ
	PROJEKTOWANA KABLOWA LINIA nn 0,4 kV		NUMER DZIAŁKI OBJĘTEJ WNIOSEM
	PROJEKTOWANY SŁUP nn 0,4 kV		
	DEMONTOWANA NAPIOWIETRZNA LINIA SN/nn		
	DEMONTOWANY SŁUP SN/nn		

