
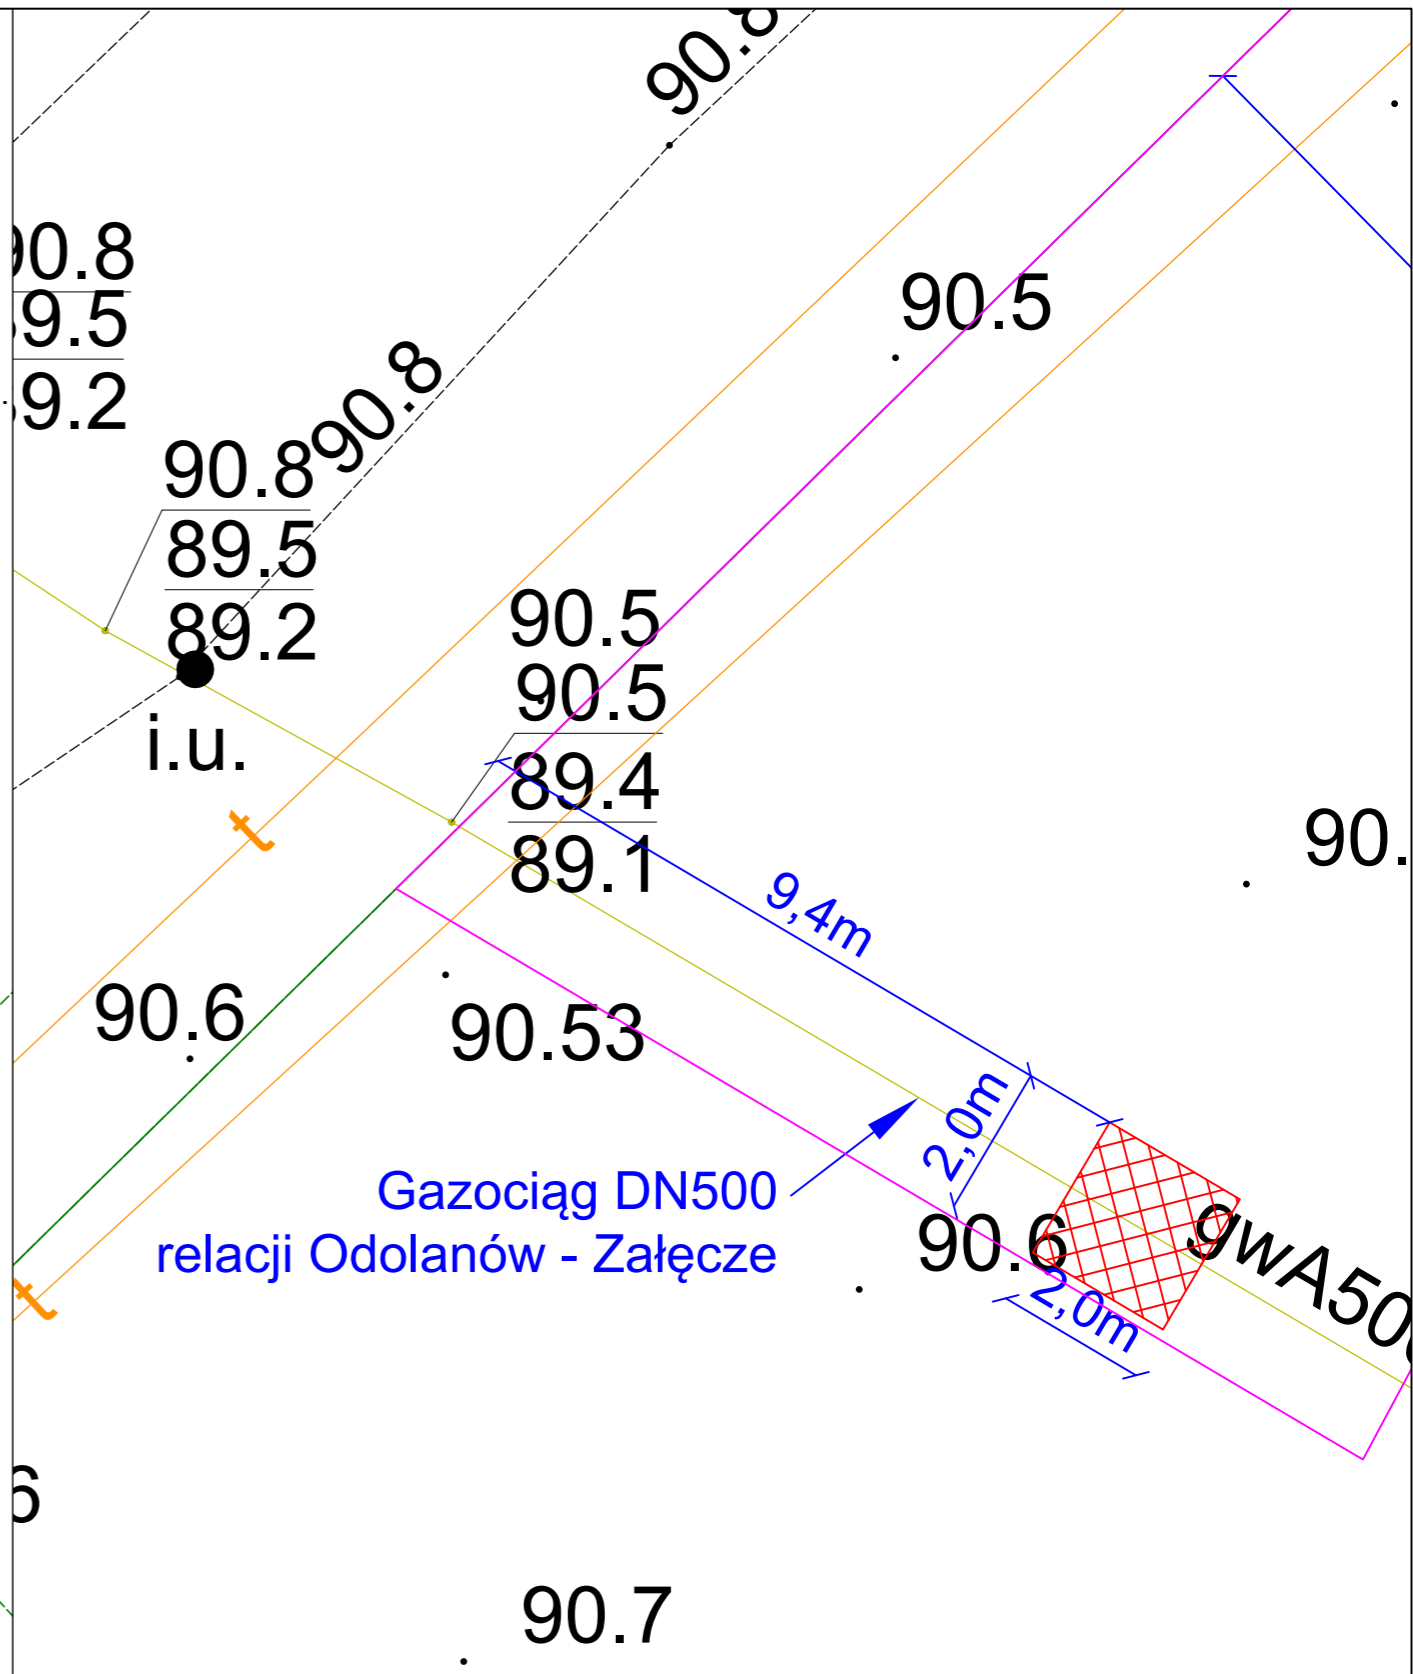


Załącznik nr 1  
do decyzji  
Wojewody Wielkopolskiego  
Nr 15/2022 z dnia 27 kwietnia 2022 r.

z up. Wojewody Wielkopolskiego  
**Łukasz Michalski**

Kierownik Oddziału Inwestycji  
i Zagospodarowania Przestrzennego

*Dokument podpisany kwalifikowanym podpisem elektronicznym.*

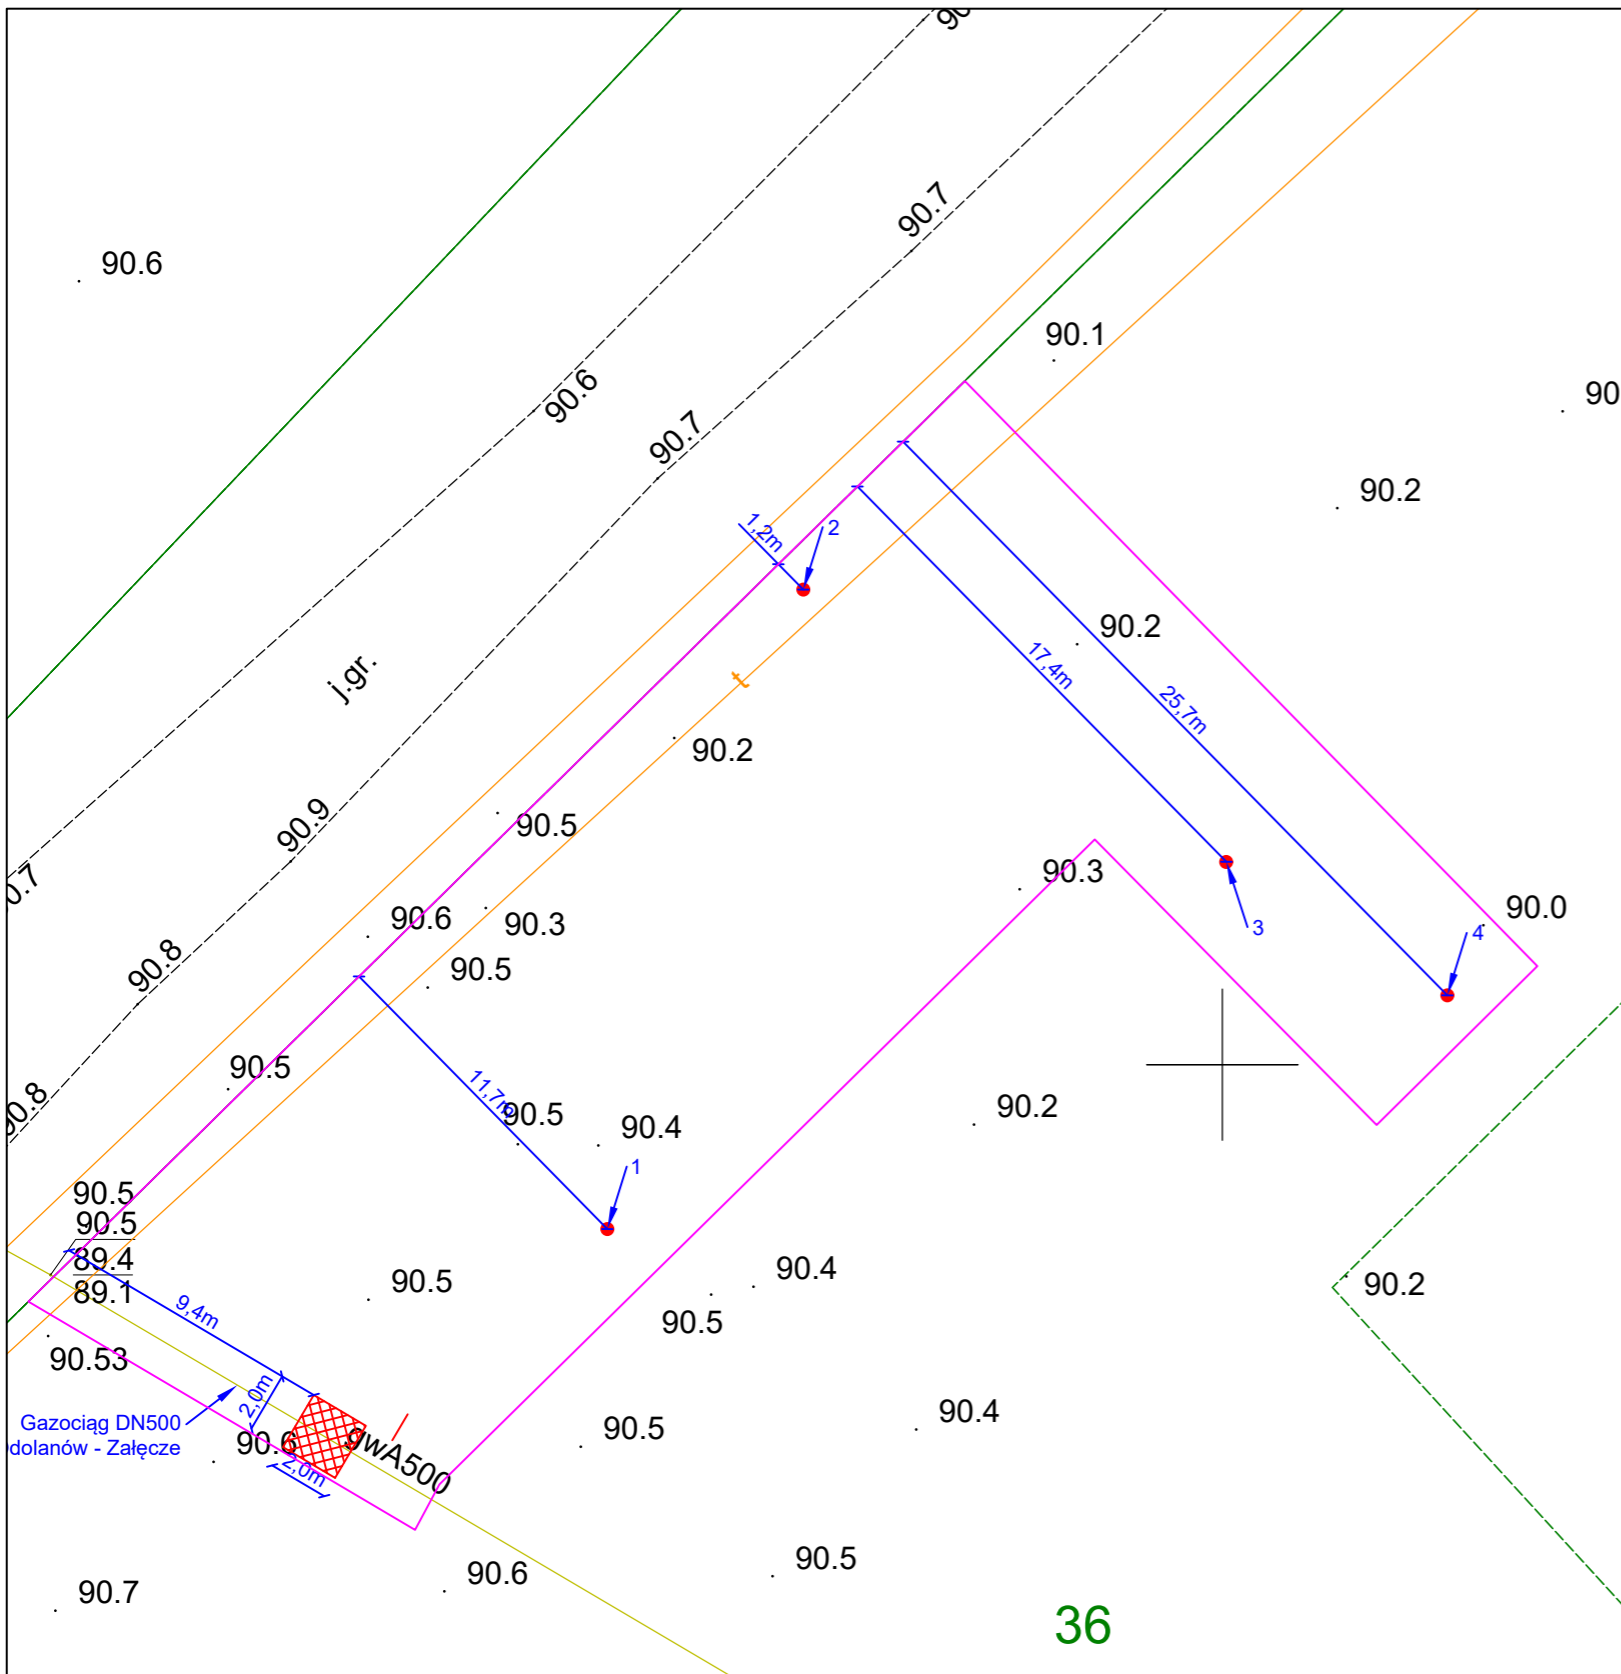

- MIEJSCE PROWADZENIA ODKRYWEK



- MIEJSCE WYKONANIA OTWORÓW GEOTECHNICZNYCH



- STREFA PROWADZENIA PRAC

	nazwisko	nr uprawnień	podpis	data
Rysował	Adrian Klaczyński	-	<i>AdK</i>	2022-02
Opracował	Adrian Klaczyński	-	<i>AdK</i>	2022-02
Projektował				2022-02
Skala	Nazwa rysunku Budowa stacji gazowej Q=6.300.m <sup>3</sup> /h przy gazociągu Odolanów - Załęczce w m. Słupia Kapitulna Miejsce wykonania prac odkrywkowych oraz otworów geotechnicznych			
1:250				
1:100				



**TESGAS**  
S.A.

Nr zadania: 0040/2021	v.1 rev.1
Nr rysunku SLUP-ODKRYWKI-01	Format A3