


Załącznik graficzny do wniosku o wydanie decyzji o ustaleniu lokalizacji inwestycji towarzyszącej strategicznej inwestycji w zakresie sieci przesyłowej polegającej na „budowie linii 110 kV Nagradowice - Garaszewo, Garaszewo - Starołęka, Garaszewo - Zegrze, Garaszewo - Bema”- Miasto Poznań, obr. Krzesiny, ark. 19 - etap I

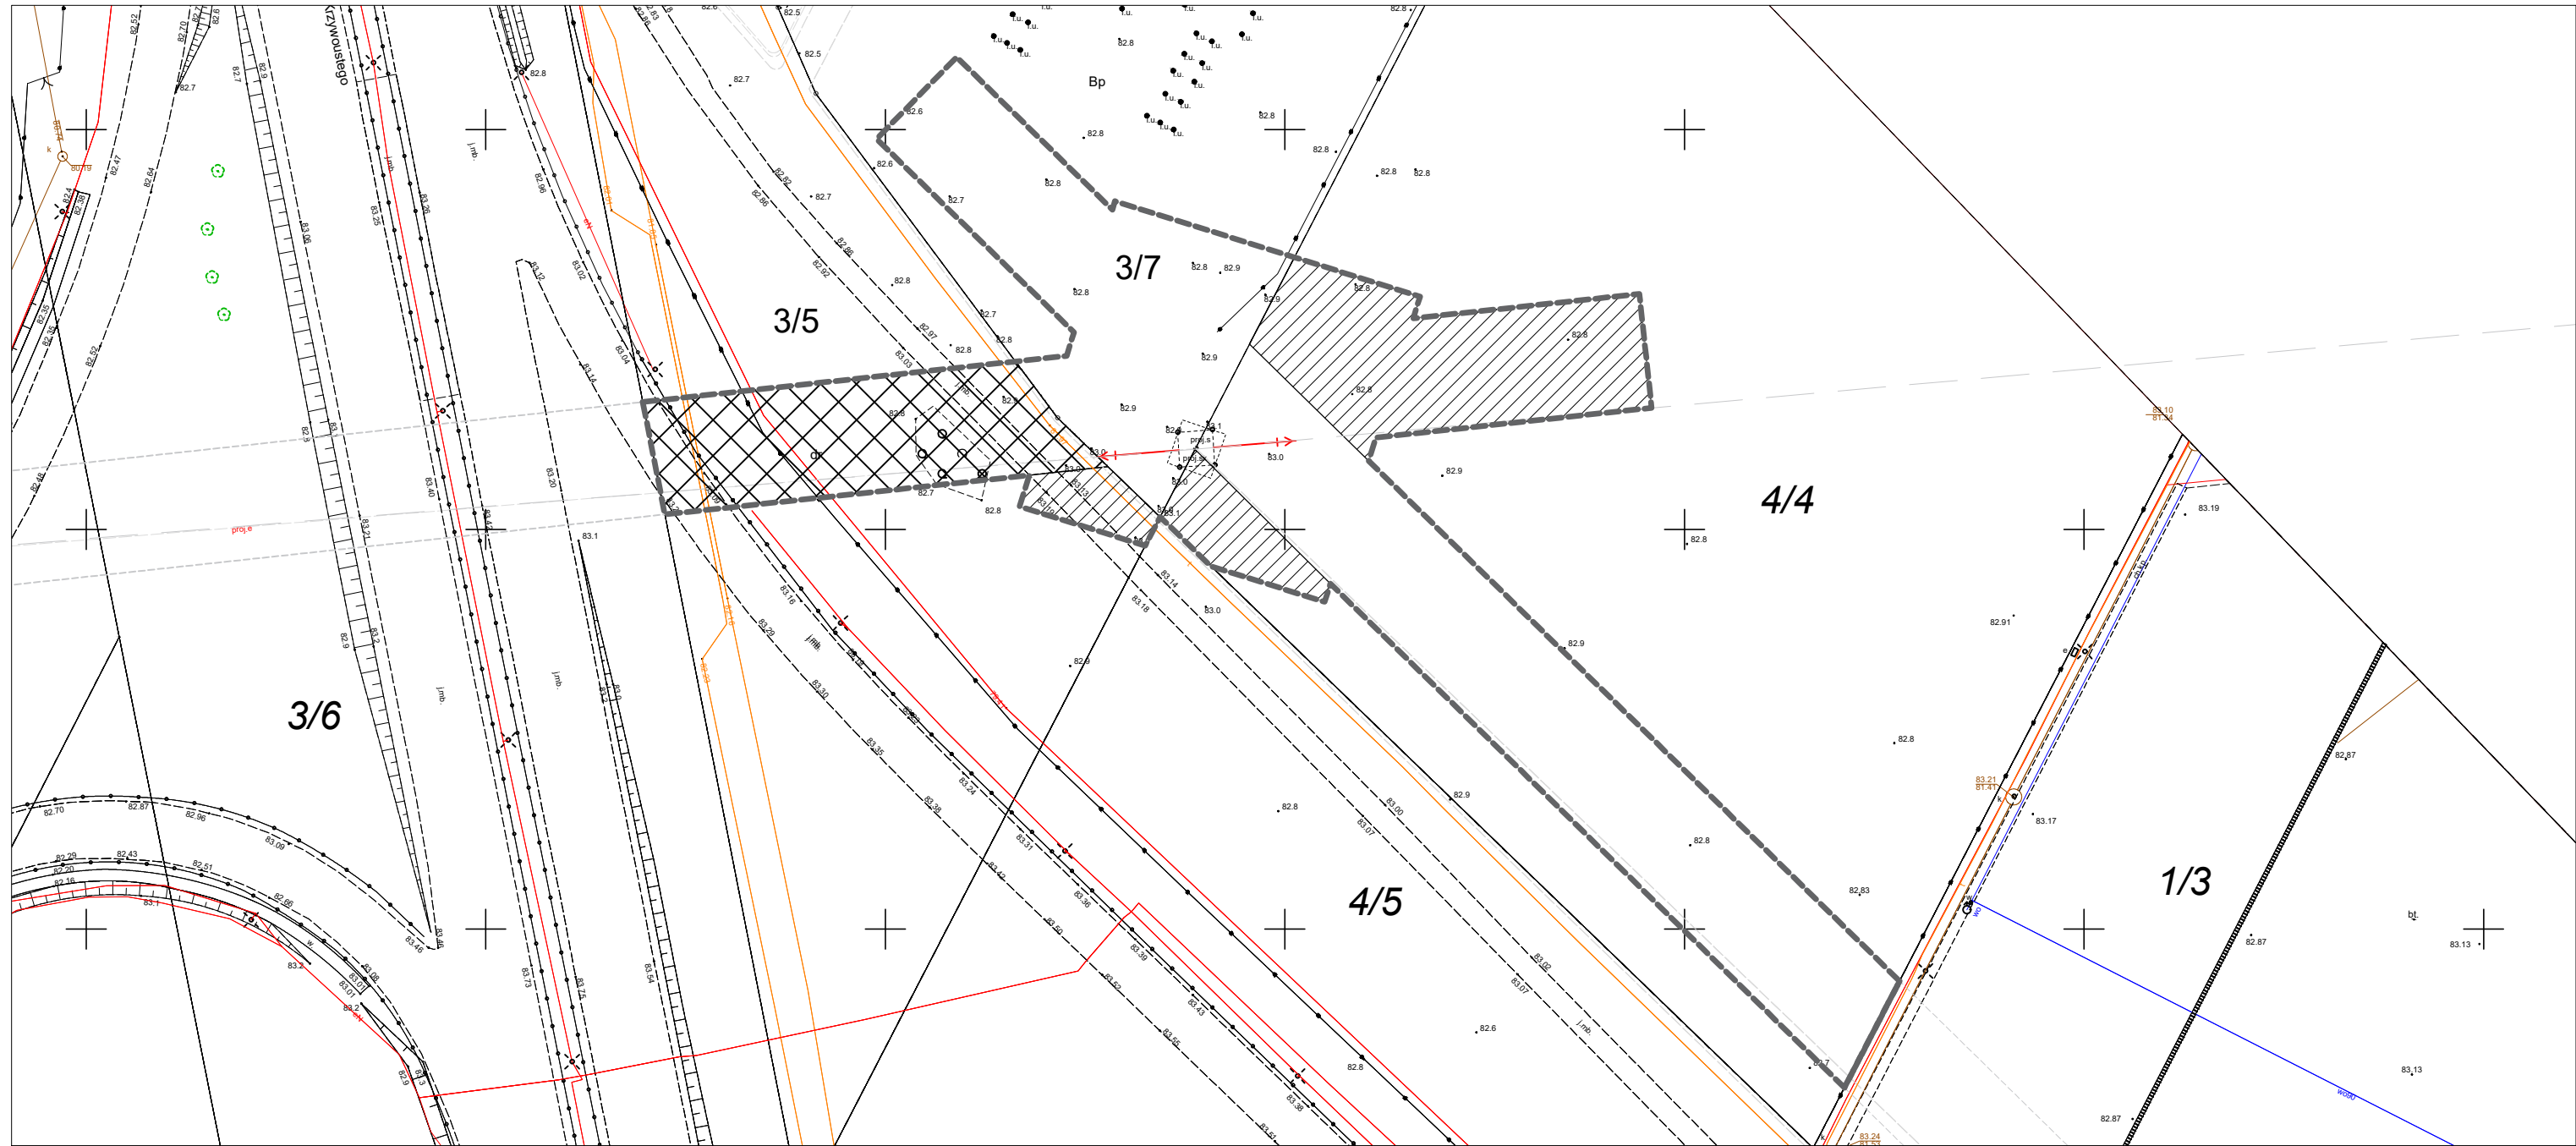

Skala 1:800

----- linie rozgraniczające teren inwestycji objętej wnioskiem / obszar oddziaływania inwestycji

— granica działki ewidencyjnej

 zakres ograniczenia trwałego na rzecz ENEA Operator Sp. z o.o.

 zakres ograniczenia czasowego na rzecz ENEA Operator Sp. z o.o.

Sporządzono na podstawie mapy zasadniczej udostępnionej przez  
Prezydenta Miasta Poznania Zarząd Geodezji i Katastru Miejskiego GEOPOZ  
Licencja nr ZG-OUG.41020.2704.2023\_306401\_1\_CL2  
identyfikator dokumentu: 13f200b7-875a-4188-97ee-fc31b4b2af06