Załącznik nr 1
do decyzji
Wojewody Wielkopolskiego
Nr 1/2021 z dnia 11 marca 2021 r.

z up. Wojewody Wielkopolskiego
Marcin Karpiński
Zastępca Dyrektora
Wydziału Infrastruktury i Rolnictwa

Dokument podpisany kwalifikowanym podpisem elektronicznym.

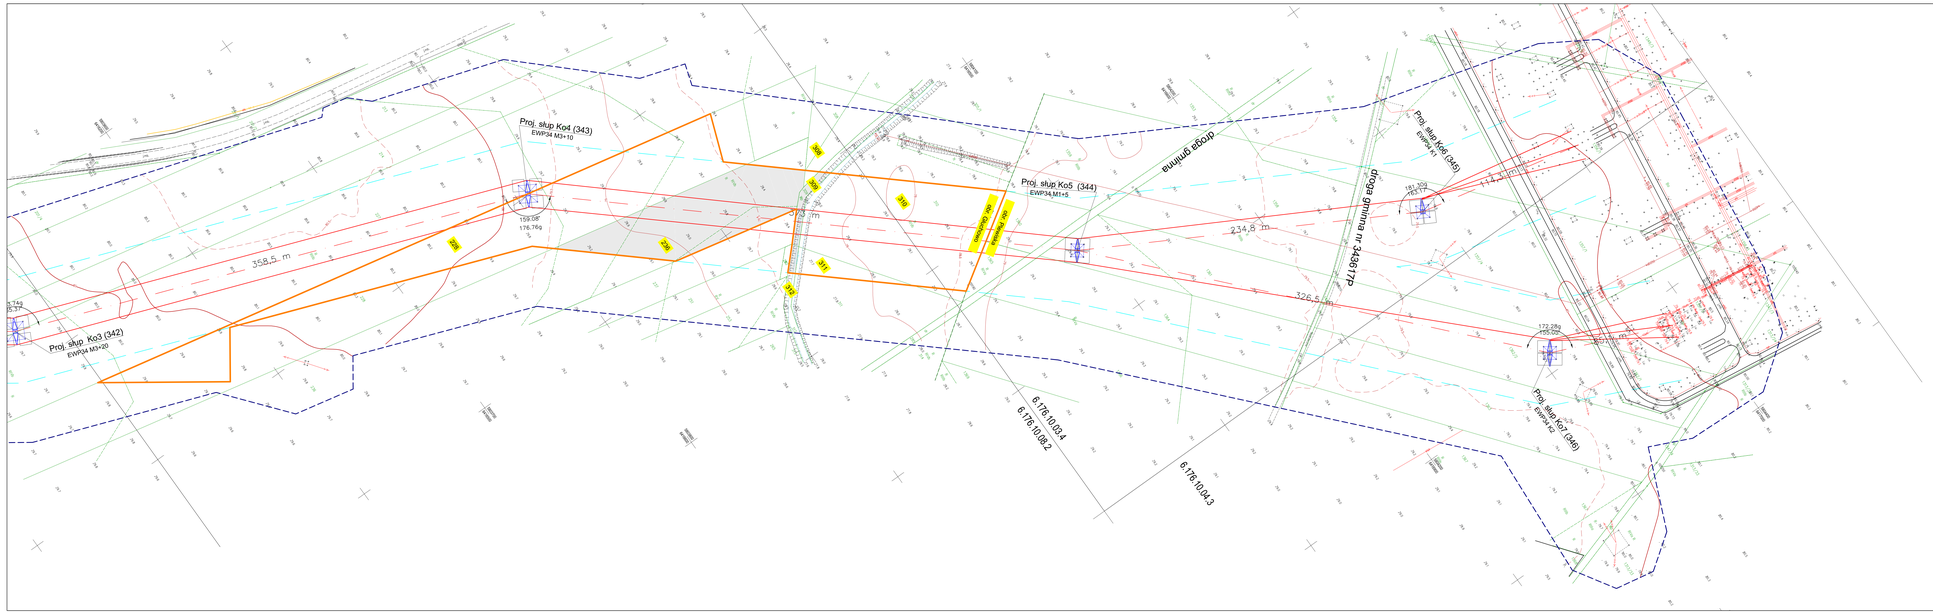

Zgodnie z art. 12b ust. 5a Sc ustawy z dnia 17 maja 1989 r. Prawo geodezyjne i kartograficzne (t.j. Dz.U.2020.276 z późn. zm.)

OŚWIADCZENIE

Jestem świadomy odpowiedzialności karnej za złożenie fałszywego oświadczenia.

Podwykonawca, za istnienie dokumentu został opracowany w wyniku prac geodezyjnych i kartograficznych zgłoszonych pod nr: GKI.GZ.4071.10593.2019 do POGGiK w Poznaniu, których rezultaty zawiera operat techniczny przyłączenia ewerd/Elsowarka jednostek nr: 3 z dnia 23.10.2020 r.

Wykonawca: MGGP Aero Sp. z o.o. 33-100 Tarnów, ul. Kaczkowskiego 8
Kierownik prac: Grzegorz Nowak, nr uprawnień zawodowych – 15943

Dokument podpisany przez Grzegorz Nowak
Data: 2020.10.26 07:26:50 CET

Szkic orientacyjny
Skala 1:50 000

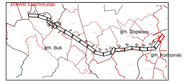

ZAKRES OPRACOWANIA

- Nie ustalamy skuteczności gruntowych z uwagi na charakter inwestycji.
*- Kontur użytku gruntowego, koloru czerwonego, oznaczony **Ds, Ls lub Bp** nie jest uparcelowany w bazie danych ewidencji gruntów i budynków.*
- Obiekty oznaczone symbolem Ω stanowią kresę.
- Redakcja znaków zgodna z rozporządzeniem MAiC z dnia 2 listopada 2015 r. w sprawie bazy danych obiektów topograficznych oraz mapy zasadniczej.

brak jest informacji w treści materiałów z OGGiK

Nr ark. mapy	Podział ark. Kroskopf 86
19/19	Układ współrzędnych 2000
	Strefa 6
Sekcja	6.176.10.03.4 6.176.10.04.3 6.176.10.08.2

Wój. wielkopolskie
Pow. poznański
Gmina: Rokietnica 302107_2
Obręb: Plewiska 302107_2.0005
Obręb: Olszówec 302107_2.0002
Miejscowość: Plewiska, Olszówec

MAPA DO CELÓW PROJEKTOWYCH

Skala 1:1000

Przedstawia na podkładzie:
1. Cyfrową mapę zasadniczą pozyskaną z POGGiK
2. Pomiary uzupełniające wykonywane metodą fotogrametryczną, w wyniku przyłączenia jednostek
3. Zarysy i ewidencję gruntów i budynków
4. Projektowanych sieci uzbrojenia terenu

ID ZGŁOSZENIA PRACY: GKI.GZ.4071.10593.2019

Wykonawca: MGGP Aero Sp. z o.o.
33-100 Tarnów, ul. Kaczkowskiego 8
tel.14 627 84 00, fax 14 627 84 09
e-mail:contact@mggpaero.com

Kierownik prac: Grzegorz Nowak upraw. zaw. 15943

Opracował:

Tarnów dn.
2020-09-23

LEGENDA:

- Oś i skrajne przewody projektowanej linii napowietrznej 400 kV Baczyna - Plewiska
- Granice pasa technologicznego projektowanej linii 400 kV (2 x 35 m)
- Linia rozgraniczająca teren inwestycji objęty wnioskiem
- Granice działek ewidencyjnych
- 310/9 — Numery działek ewidencyjnych objętych wnioskiem
- Projektowany słup przelotowy linii napowietrznej 400 kV
- Projektowany słup mocny linii napowietrznej 400 kV
- Część nieruchomości, w stosunku do których decyzja o ustaleniu lokalizacji strategicznej inwestycji w zakresie sieci przesyłowej ma wywołać skutek, o którym mowa w art. 22 ust.1- ograniczenie czasowe
- Część nieruchomości, w stosunku do których decyzja o ustaleniu lokalizacji strategicznej inwestycji w zakresie sieci przesyłowej ma wywołać skutek, o którym mowa w art. 22 ust.1- ograniczenie stałe

ELBUD PROJEKT
ENERGOPROJEKT POZNAŃ S.A.

Projekt: E785
Linia napowietrzna 400 kV Baczyna - Plewiska
Tom: -
Zmiana: -

	Data	Imię i nazwisko	Podpis
Opracowała	01.2020	mgr. Joanna Krzemień	
Projektował	01.2020	mgr inż. Kacper Bogdański	
Sprawdził	01.2020	mgr inż. Ryszard Wojciechowski	

Arkusz: Projekt zagospodarowania terenu pow. poznański ark. 19

Skala: 1:1000
Nr projektu: 785-PB-59
Zmiana: -
Arkusz: -